

Die öffentliche Planaufgabe erfolgte vom 7. Nov. 2007 bis 6. Juni 2007


entlastung
region olten

Vom Regierungsrat durch heutigen Beschluss Nr. 2007/15 genehmigt. Solothurn, den 8. Jan. 2008
Der Staatssekretär:

ENTLASTUNG REGION OLTEN
UMGESTALTUNGSMASSNAHMEN

Olten
Aarauerstrasse
Abschnitt Engelbergstrasse - Käppeliplatz

Erschliessungsplan, Situation 1:500
Plan ist Genehmigungsinhalt

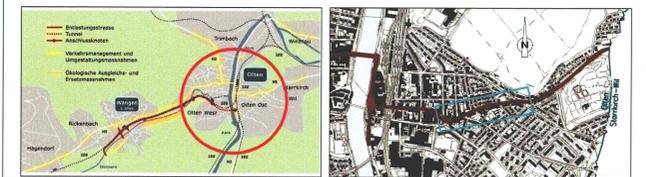

Massstab: 1:500
Format: 30/147 cm
Datenpfad: K:\Projekt\Tb\Olten\22782.1\ProjC_Olten_500.2d

Rev.	Datum	Koord.	Beschreibung:	Gez.	Konstr.	Gepr.	Gen.
-	30.10.06			coe	coe	WB	WB
A	30.01.07		Interne Vorprüfung AVT	coe	coe	WB	WB
B	30.03.07		Vorprüfung kant. Amtsstellen	coe	coe	WB	WB
C	18.12.07		Projektoptimierung	coe	coe		
D							
E							
F							

Plannummer AVT: 504.KFB.EPP008
Eingang: -
Abgabe: -

Ingenieurgesellschaft
KFB / EBP
c/o KFB AG
Ingenieure und Planer
Jurastrasse 19
4600 Olten

AVT AMT FÜR VERKEHR UND TIEFBAU

Legende

- Genehmigungsinhalt :**
- Fahrbahn neu
 - Gehweg neu
 - Radstreifen neu
 - Busspur neu
 - Bushaltestelle neu
 - Perimeter Kanton
 - Perimeter "Entlastung Region Olten"

- Orientierungsinhalt :**
- Mehrzweckstreifen neu
 - Grünfläche neu
 - Pflasterung neu
 - Lichtsignalanlage neu
 - Drittprojekte

Markierung und Signalisation sind nicht Gegenstand der Planaufgabe

Bestehend :

- Fahrbahn
- Gehweg
- Bushaltestelle
- Parkplatz
- Gewässer
- Wiesen- / Grünfläche
- Verkehrsinsel / Pflasterung
- Baum
- Ein- / Ausfahrt

