



Änderung Erschliessungs- und Gestaltungsplan
Bahnhofstrasse - Aarburgerstrasse

GB Olten Nr. 612, 618, 626, 628, 629, 3867, 4520, 5204, 5238, 5581 ✓

Plan Nr. 2
Schnitte A-A / B-B M 1:500

Bereinigte Version

Stadtrat

Beschluss zur Planaufgabe: am 25. Mai 2009
Öffentliche Planaufgabe: vom 29. Mai 2009 bis 29. Juni 2009
Genehmigung: am 7. Juni 2010

Für die Richtigkeit
Olten, den 28. JUNI 2010

Der Stadtpräsident:

Der Stadtschreiber:

Genehmigt durch den Regierungsrat mit RRB Nr. 1495 vom 23.8.10

Der Staatsschreiber:




LEGENDE


STAND: 08. MAI 2009

- ● ● ● ● GELTUNGSBEREICH BESTEHEND / NEU
- HAUSBAULINIE OBERGESCHOSSE
- HAUSBAULINIE ALTER GESTALTUNGSPLAN
- BAUBEREICH 6 GESCHOSSE MAX. GEB.H. 23.50 m
- BAUBEREICH 6 GESCHOSSE MAX. GEB.H. 22.00 m
- BAUBEREICH 1 GESCHOSS ≥ 4.50 m
- BAUBEREICH 1 GESCHOSS ≤ 4.50 m
- PRIVATE AAP GEDECKT RICHTUNGSWEISEND
- NUTZUNG BÜRO DIENSTLEISTUNGEN GEM. § 5 SBV
- BEREICH ERWEITERUNG ARKADE
- BEREICH TECHNIKAUFBAUTEN

SCHNITTE 1:500

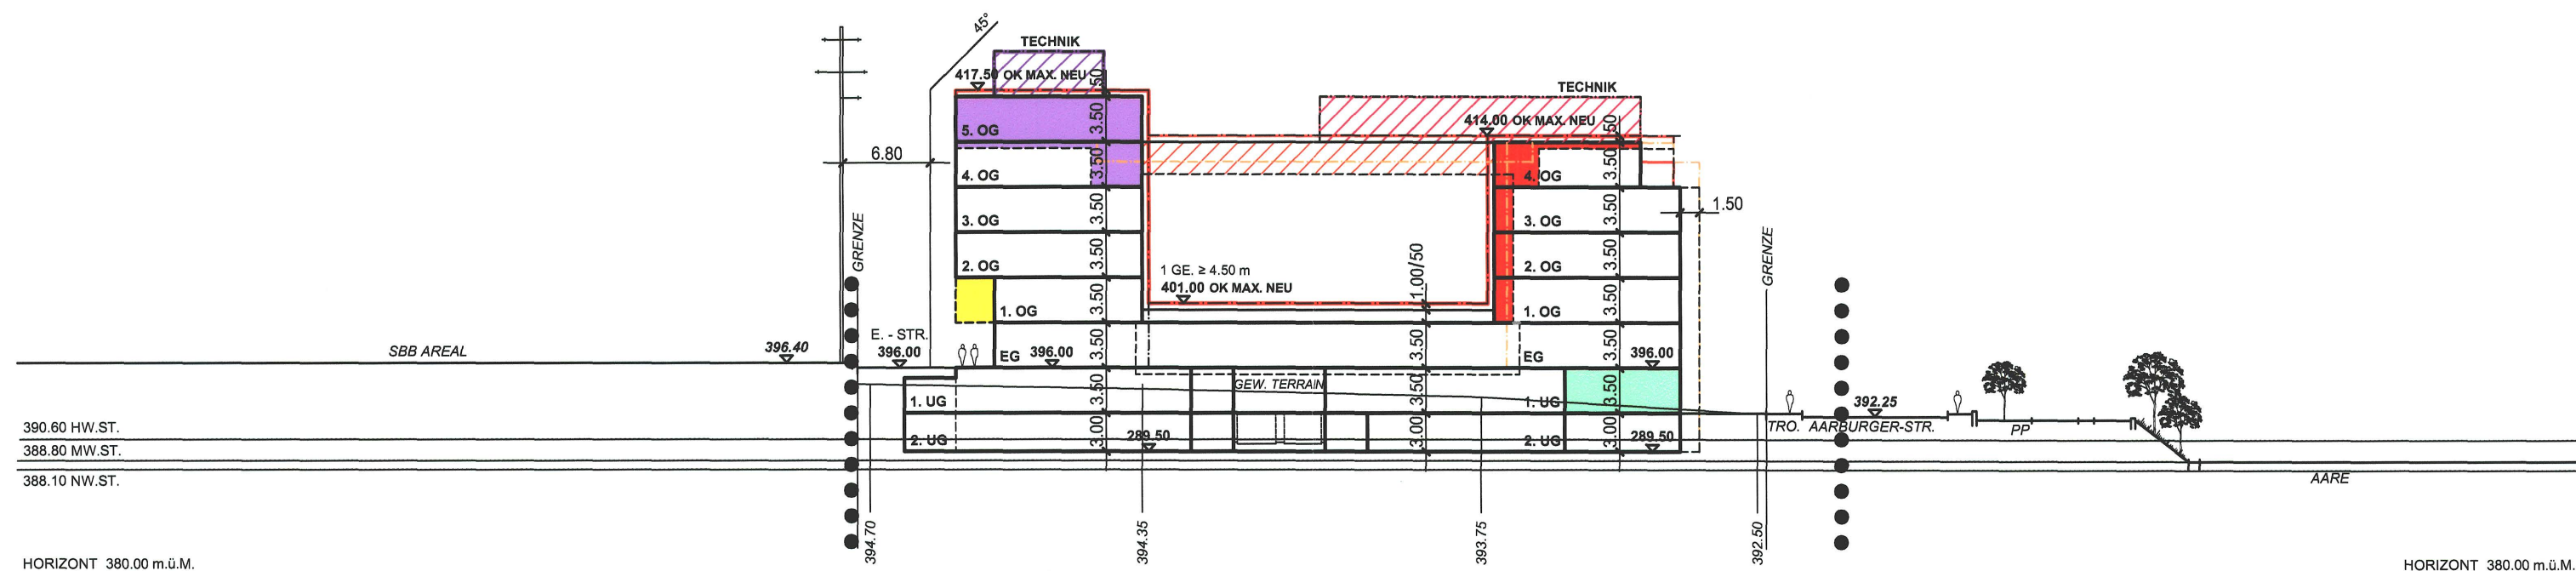


SCHNITT A-A

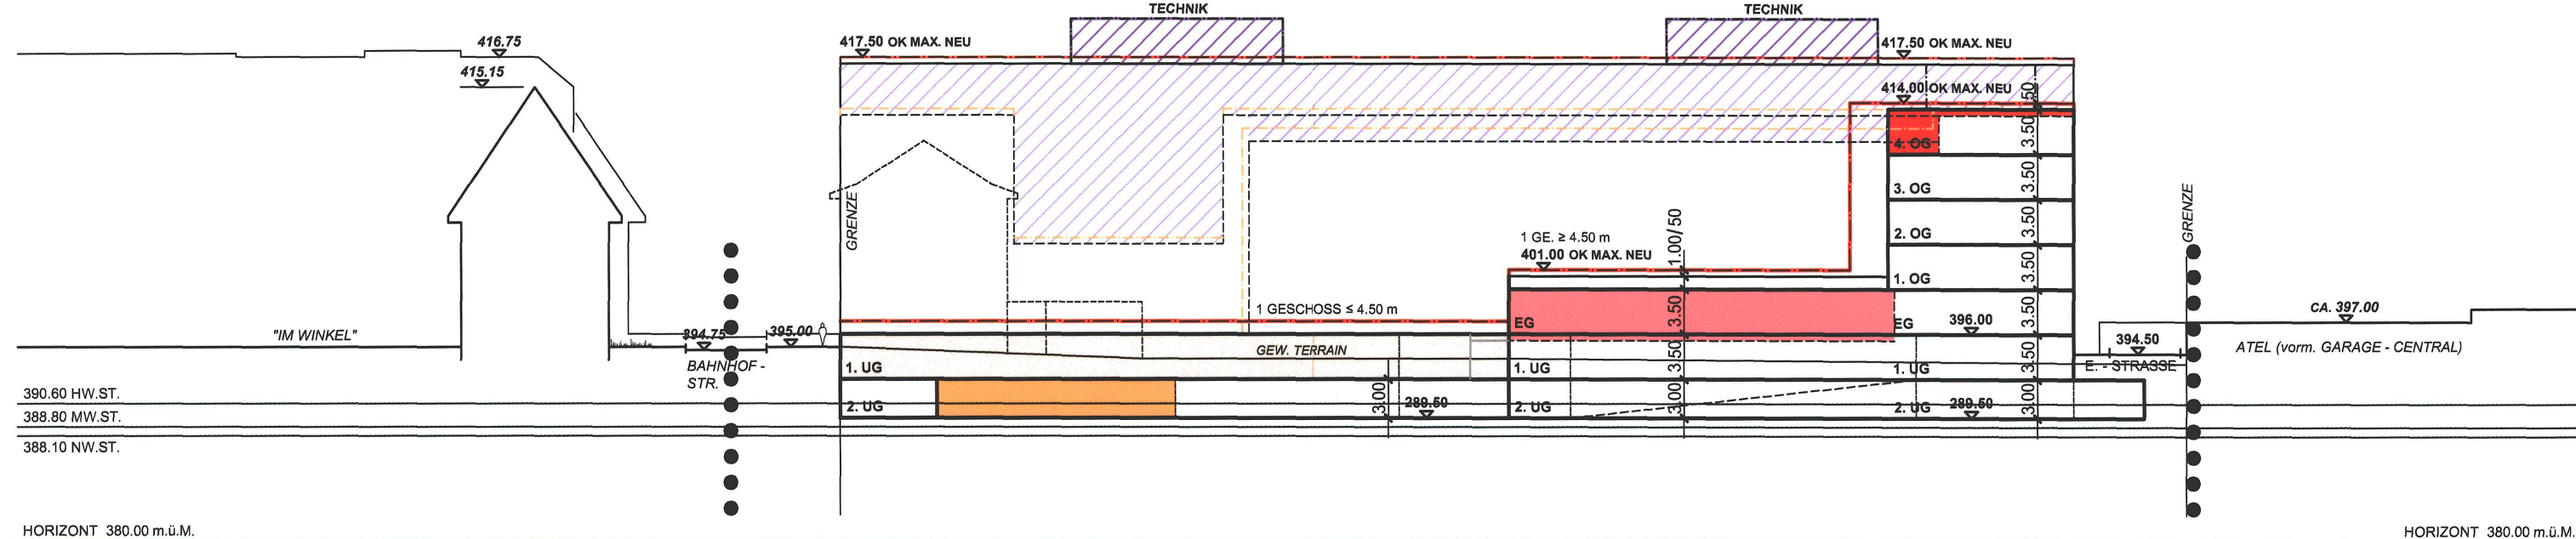


SCHNITT B-B

ANSICHT WESTEN 1:500

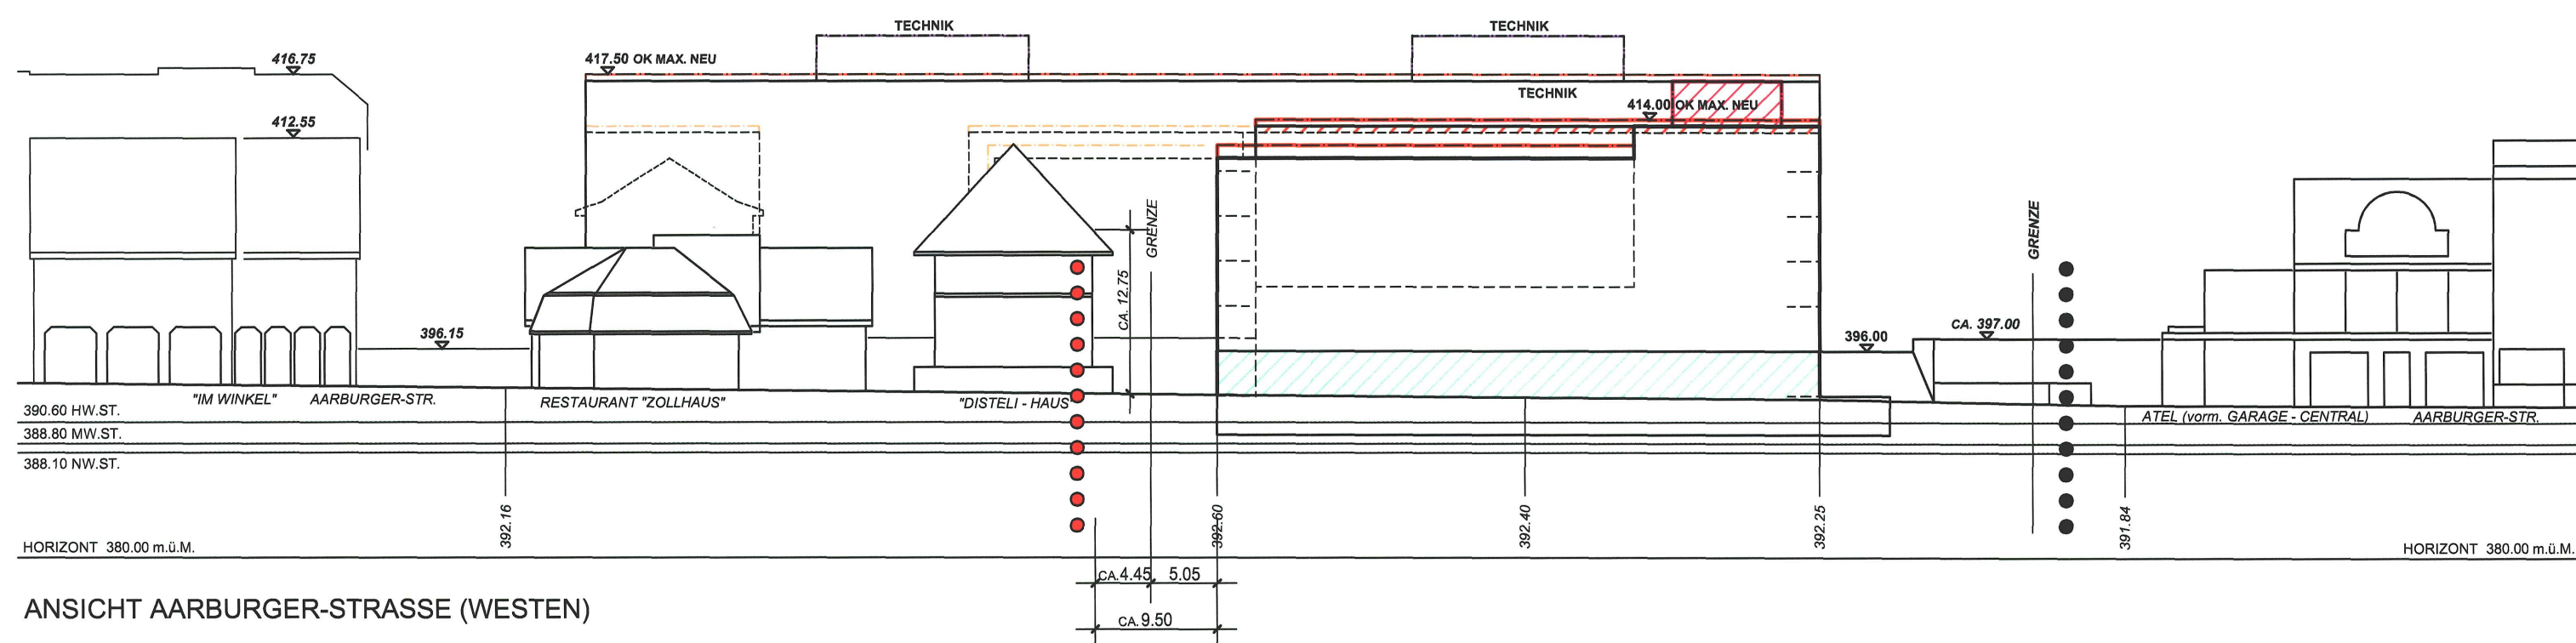


ANSICHT AARBURGER-STRASSE (WESTEN)

ANSICHT NORDEN / SÜDEN 1:500

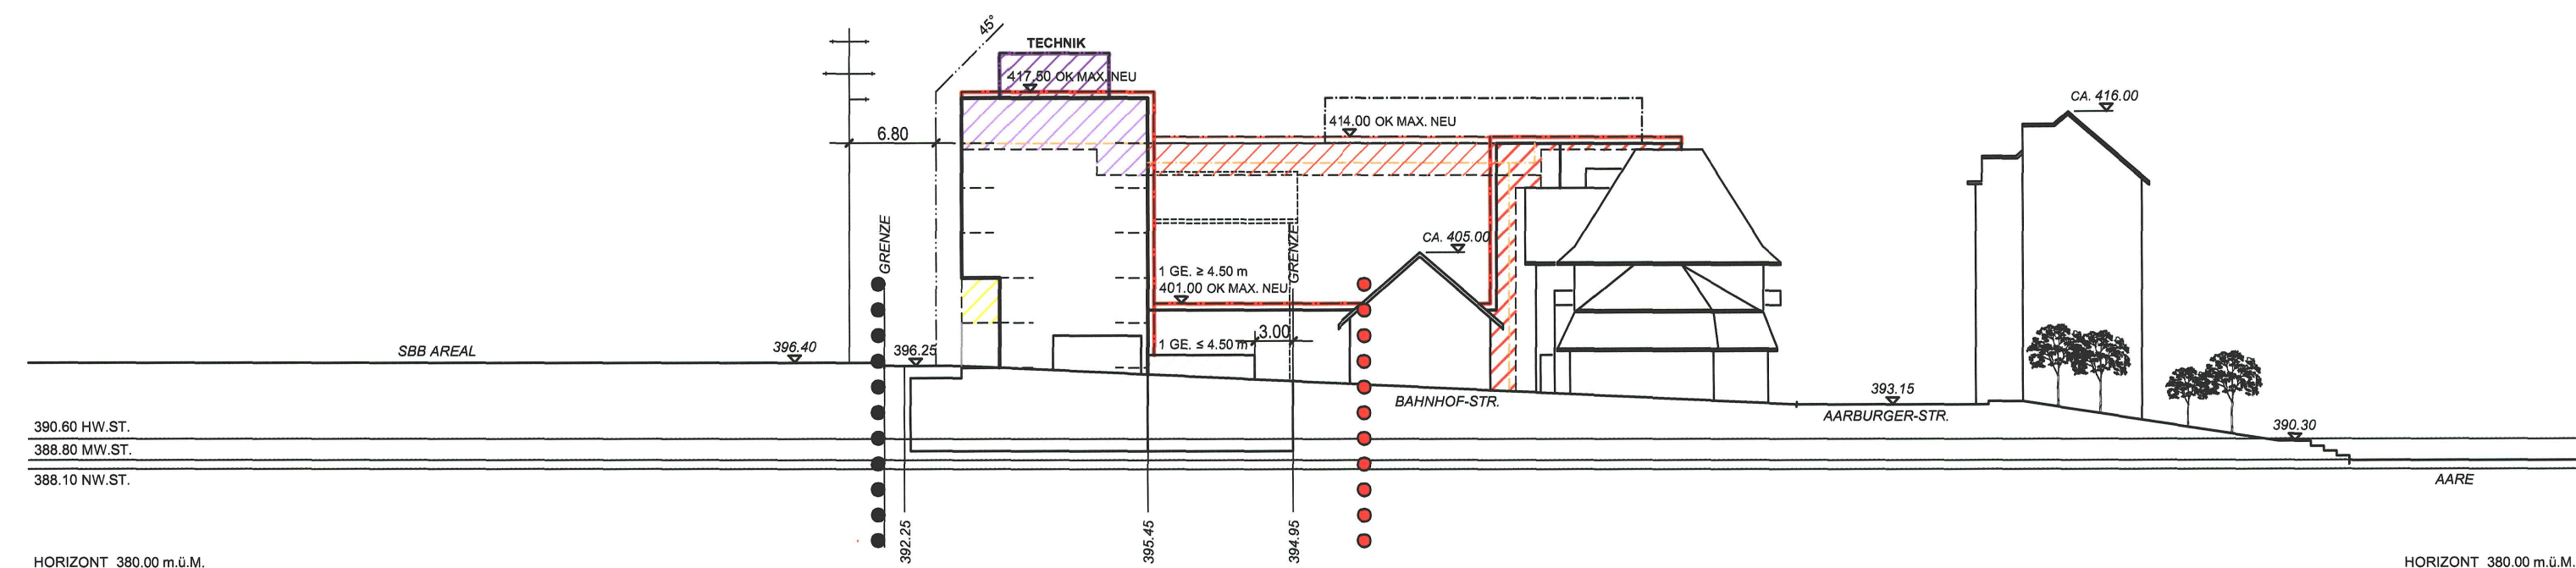


ANSICHT BAHNHOF-STRASSE (NORDEN)

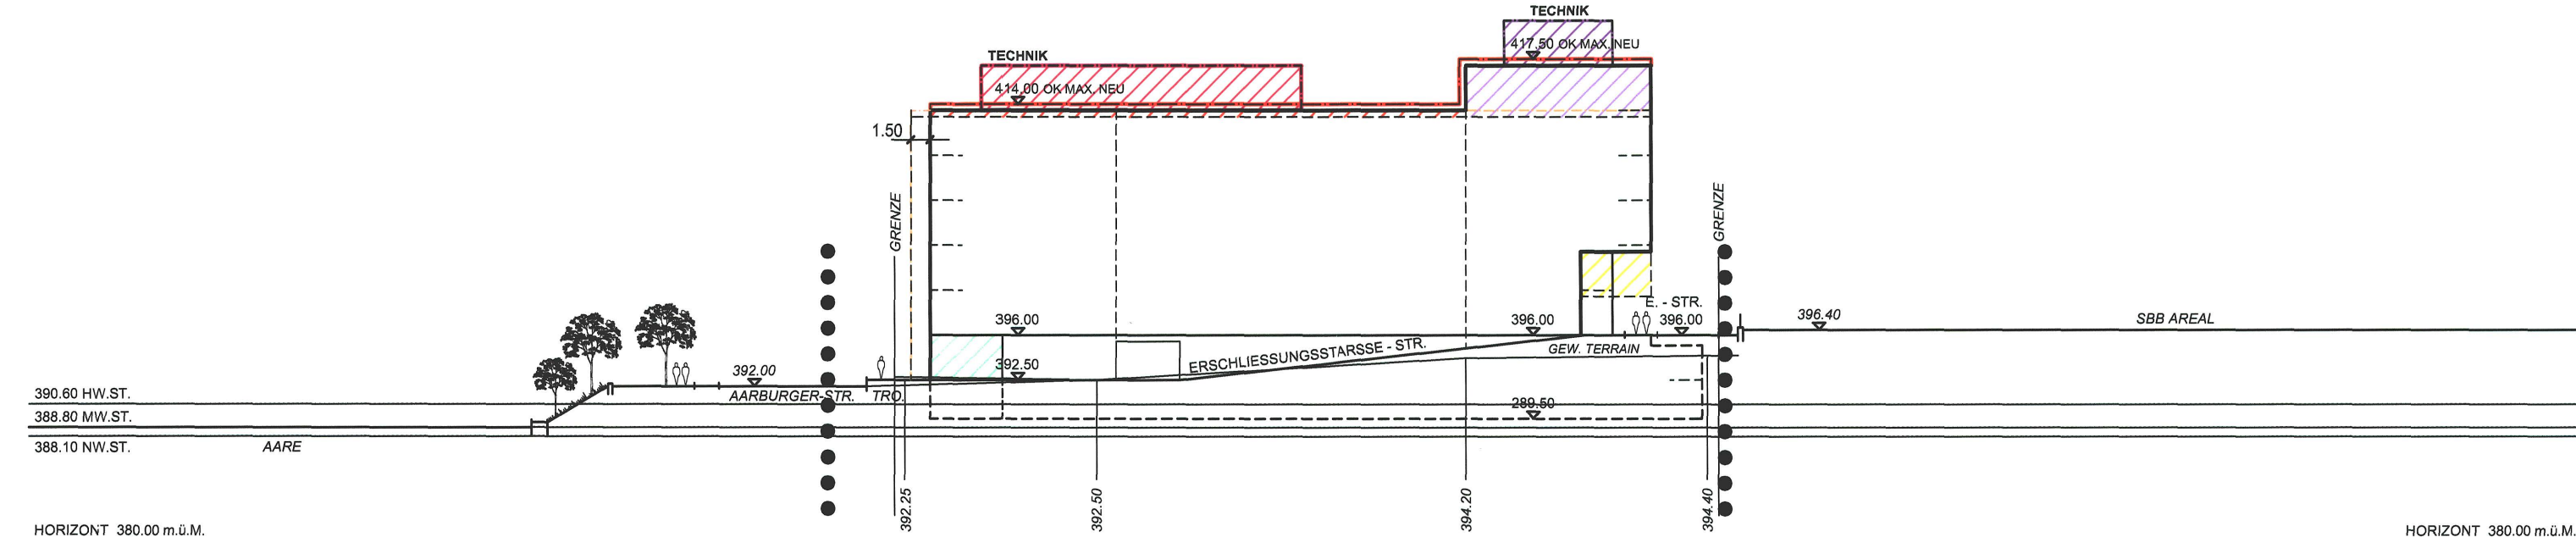

ANSICHT ERSCHLIESSUNGS-STRASSE (SÜDEN)

ANSICHT OSTEN 1:500

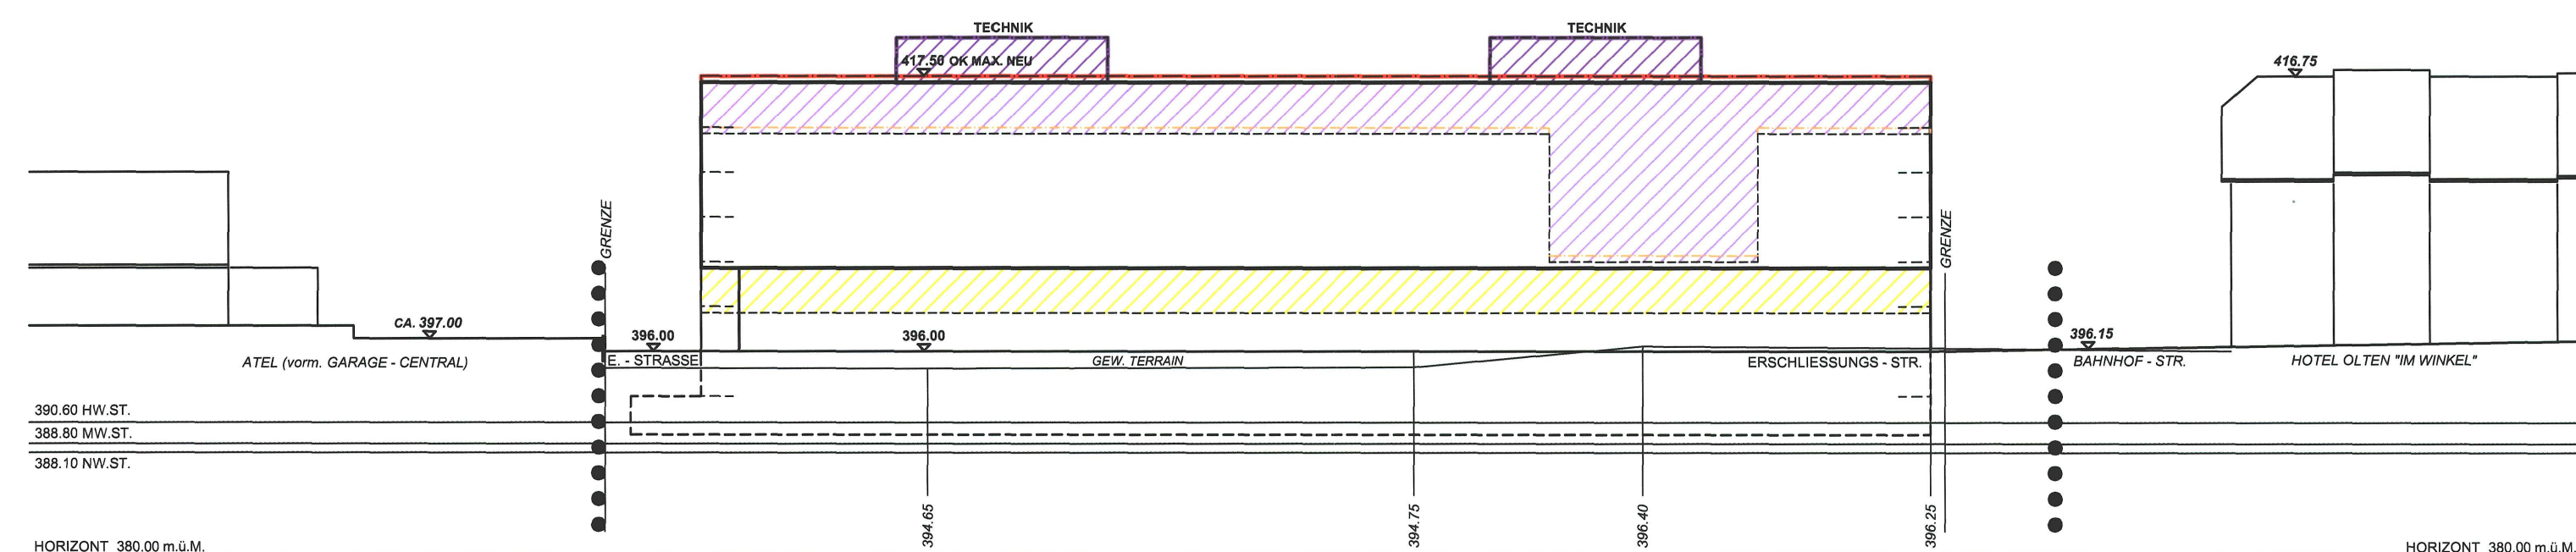

ANSICHT BAHNHOF-STRASSE (OSTEN)