

Erschliessungs- und Gestaltungsplan
Bahnhofstrasse - Aarburgerstrasse

GB Olten Nr. 612, 618, 626, 628, 629, 3867, 4520, 5204, 5238, 5581

Plan Nr. 2
Schnitte A-A / B-B M 1:500

Bereinigte Version

Stadtrat

Beschluss zur Planaufgabe: am 7. September 1998
Öffentliche Planaufgabe: vom 18. September bis 19. Oktober 1998
Genehmigung: am 2. November 1998

und

Beschluss zur Planaufgabe: am 25. Mai 2009
Öffentliche Planaufgabe: vom 29. Mai 2009 bis 29. Juni 2009
Genehmigung: am 7. Juni 2010


Für die Richtigkeit
Olten, den 2.9. JUNI 2010



Der Stadtpräsident:

Der Stadtschreiber:

Genehmigt durch den Regierungsrat mit RRB Nr. 131 vom 25. Januar 1999
und RRB Nr. 1495 vom 23.8.10

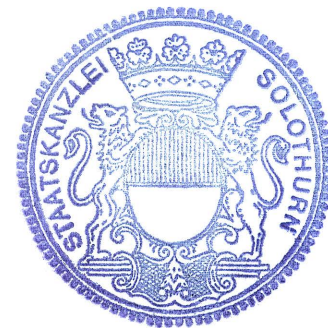


Der Staatsschreiber:

LEGENDE


STAND: 01. Juni 2010

- GELTUNGSBEREICH
- HAUSBAULINIE OBERGESCHOSSE
- BAULINIE ZU SBB - STARKSTROMLEITUNG 6.80m
- TECHNIK BEREICH TECHNIKAUFBAUTEN

SCHNITTE 1:500

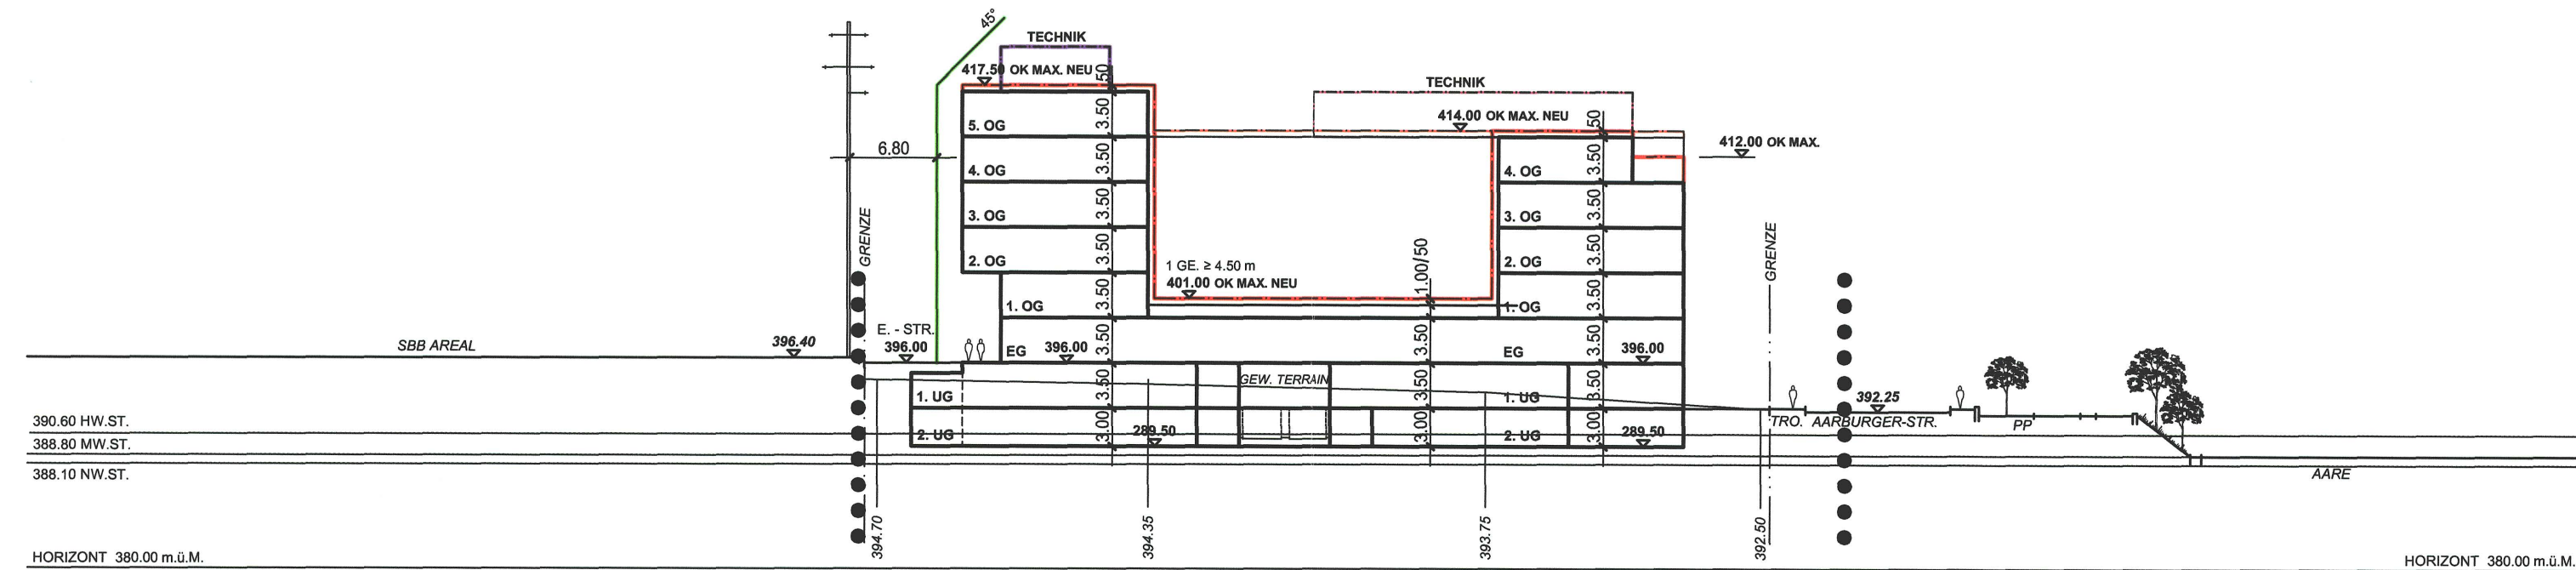


SCHNITT A-A

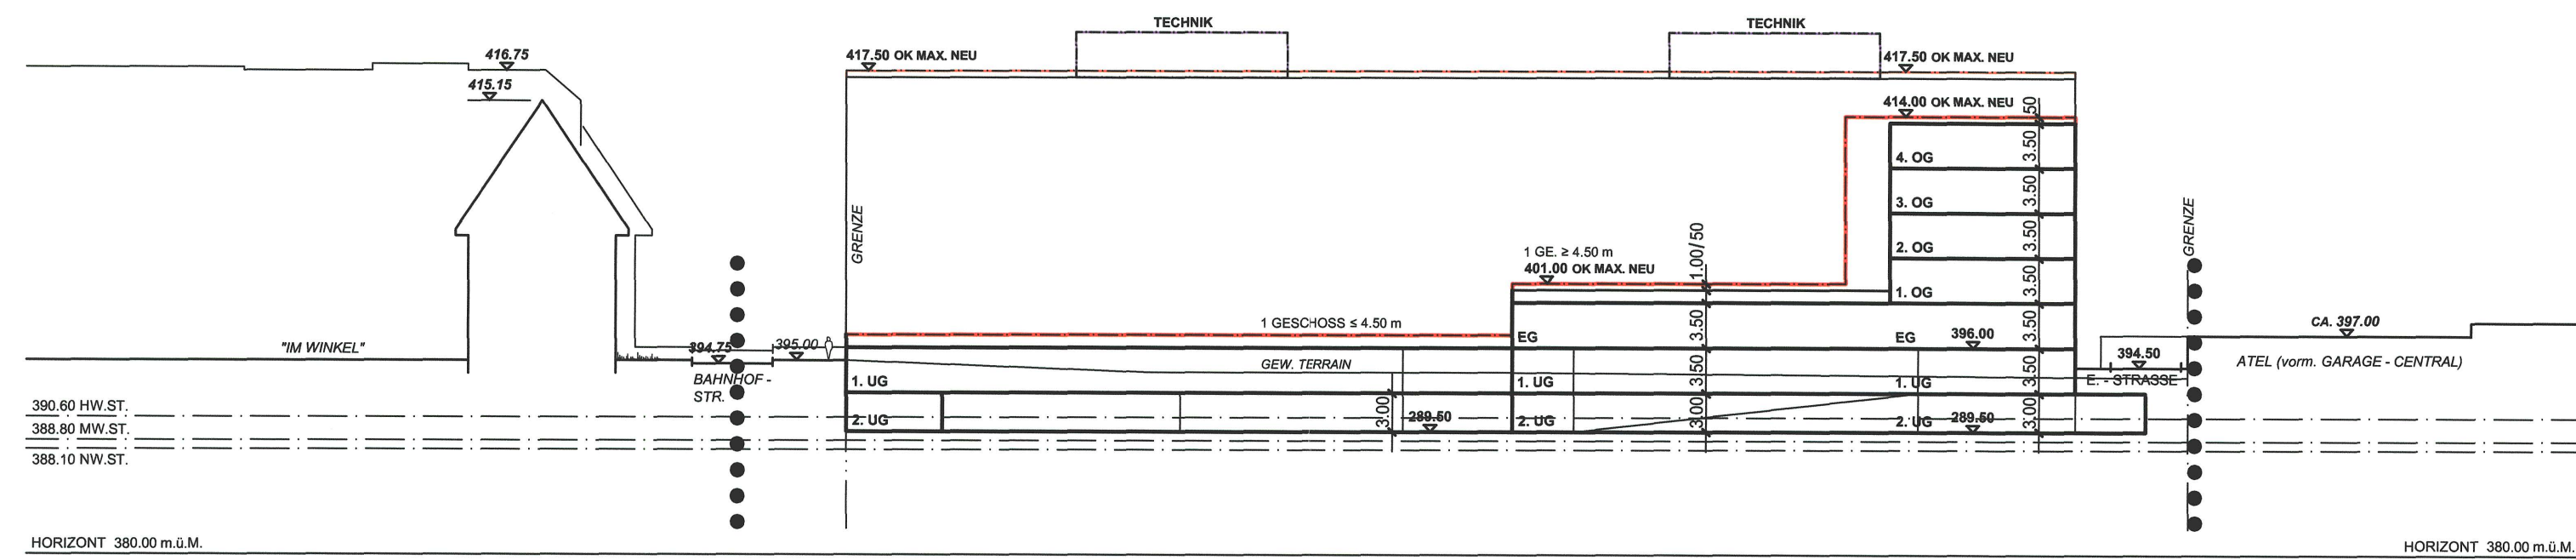


SCHNITT B-B

ANSICHT WESTEN 1:500

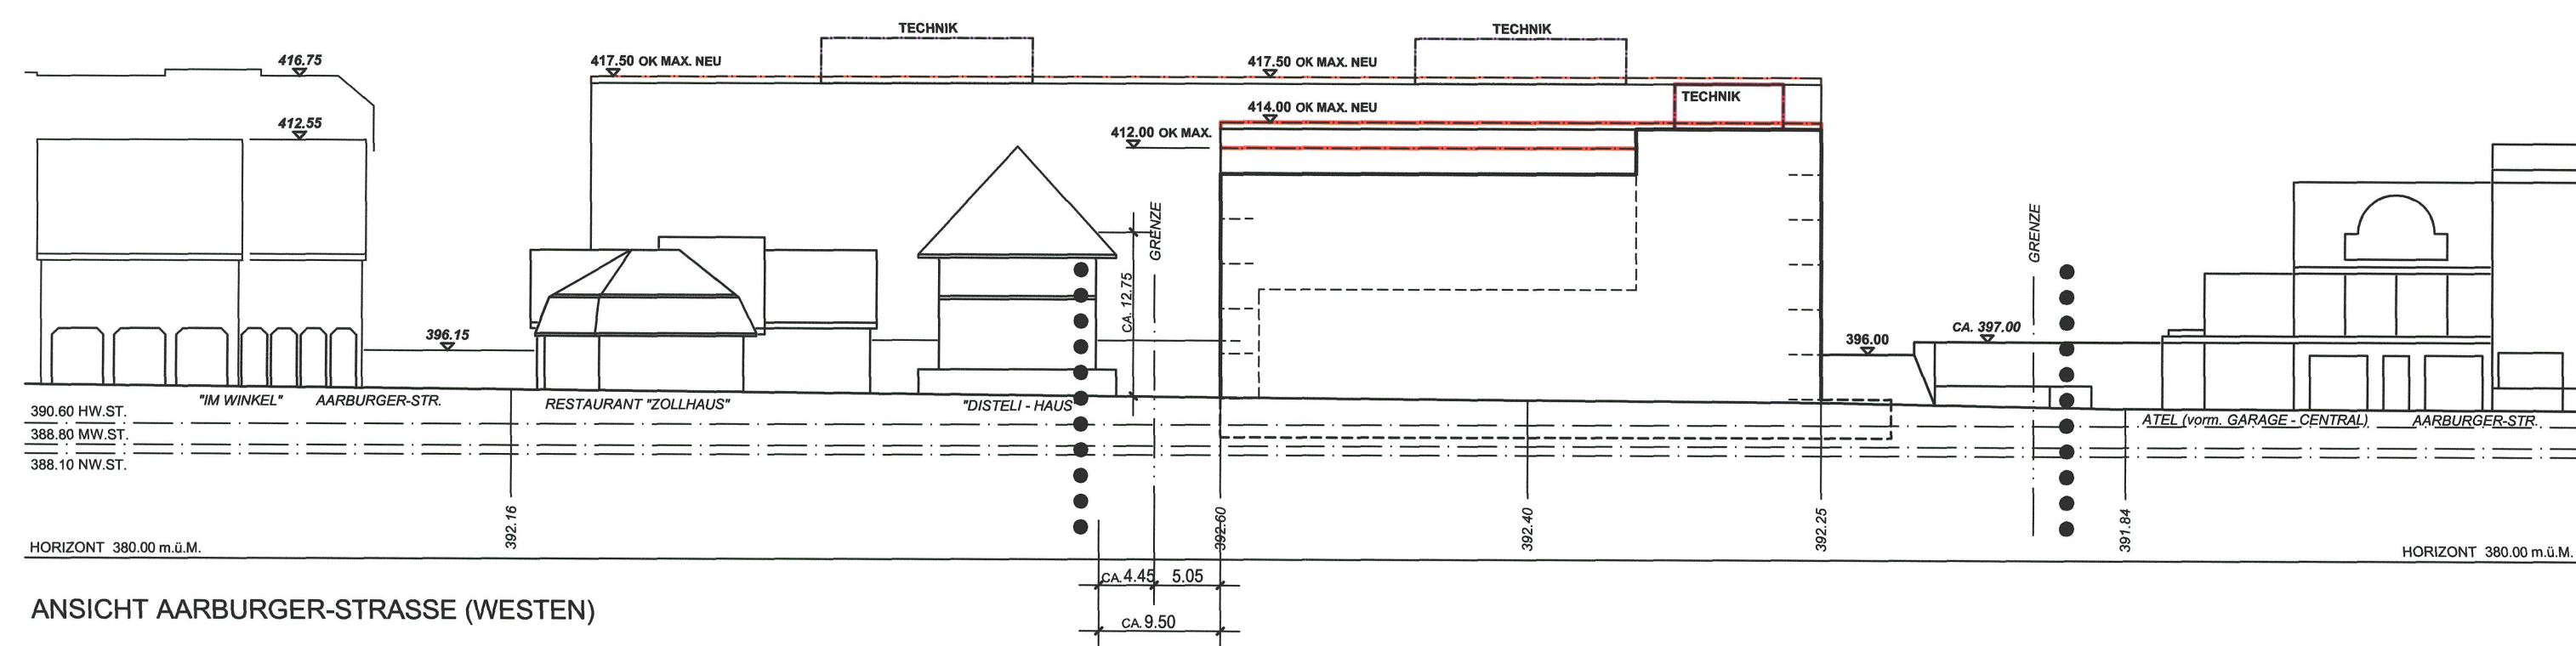


ANSICHT AARBURGER-STRASSE (WESTEN)

ANSICHT NORDEN / SÜDEN 1:500

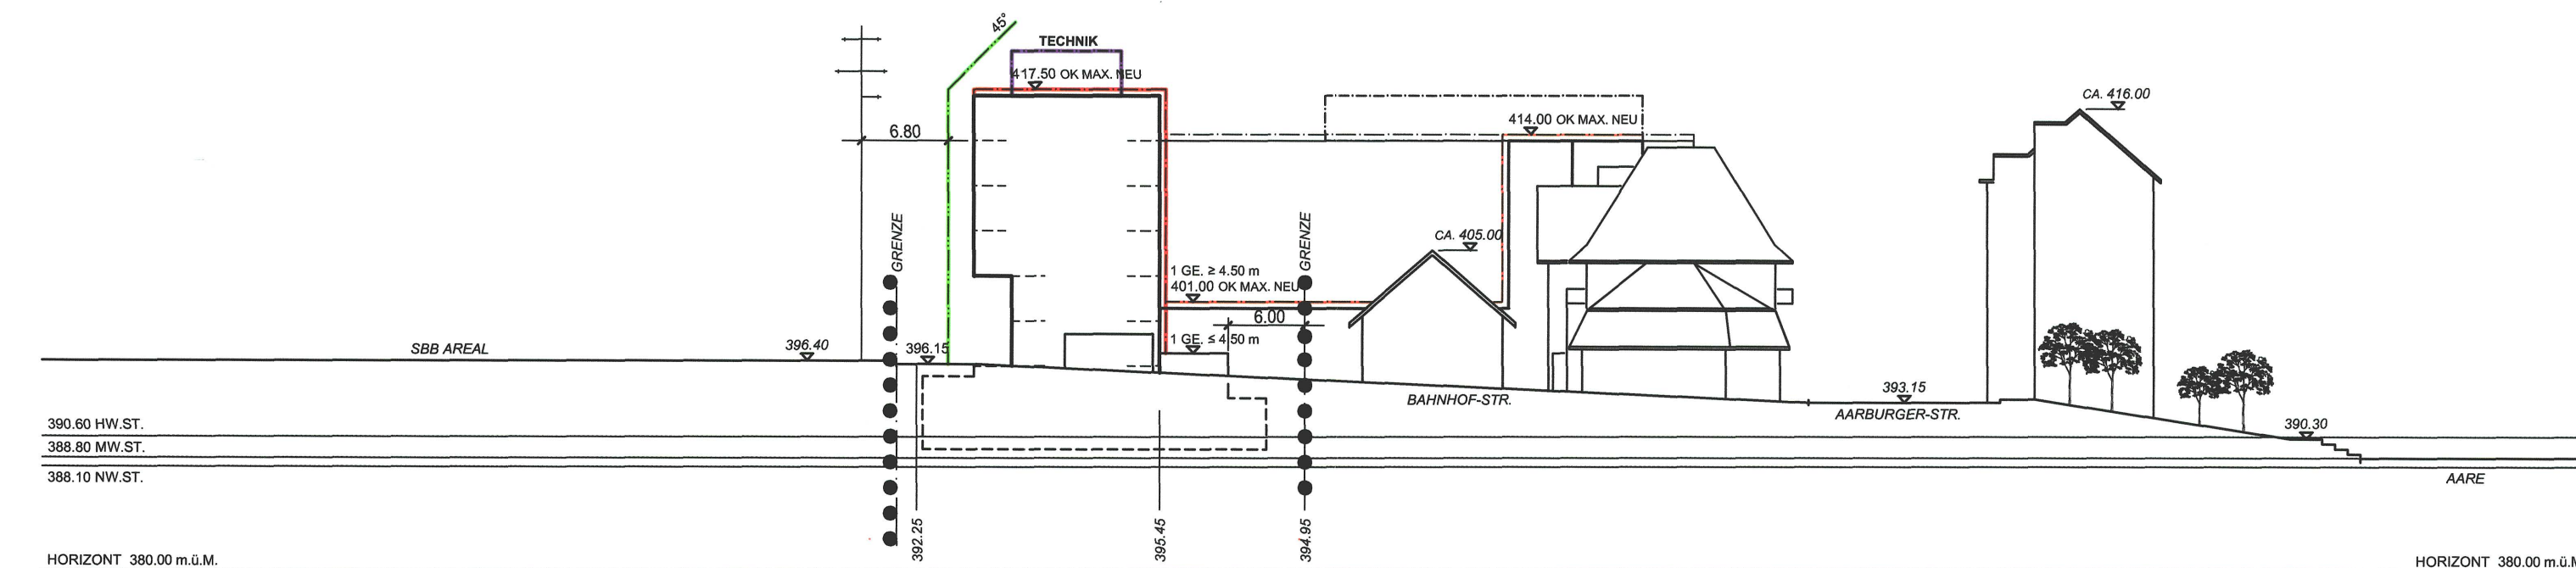


ANSICHT BAHNHOF-STRASSE (NORDEN)

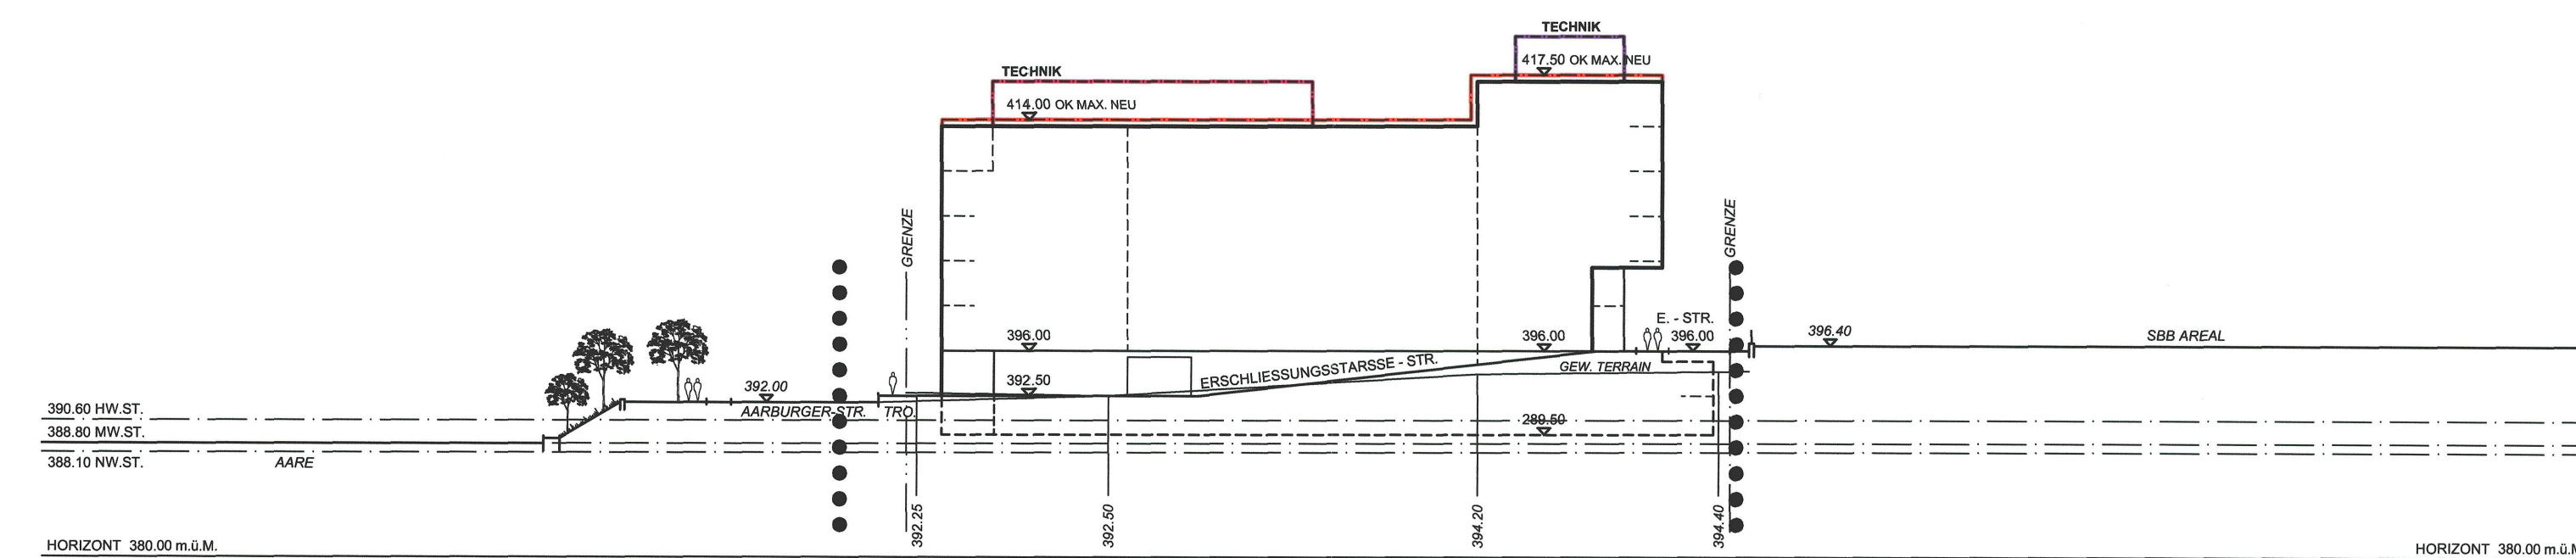

ANSICHT ERSCHLIESSUNGS-STRASSE (SÜDEN)

ANSICHT OSTEN 1:500

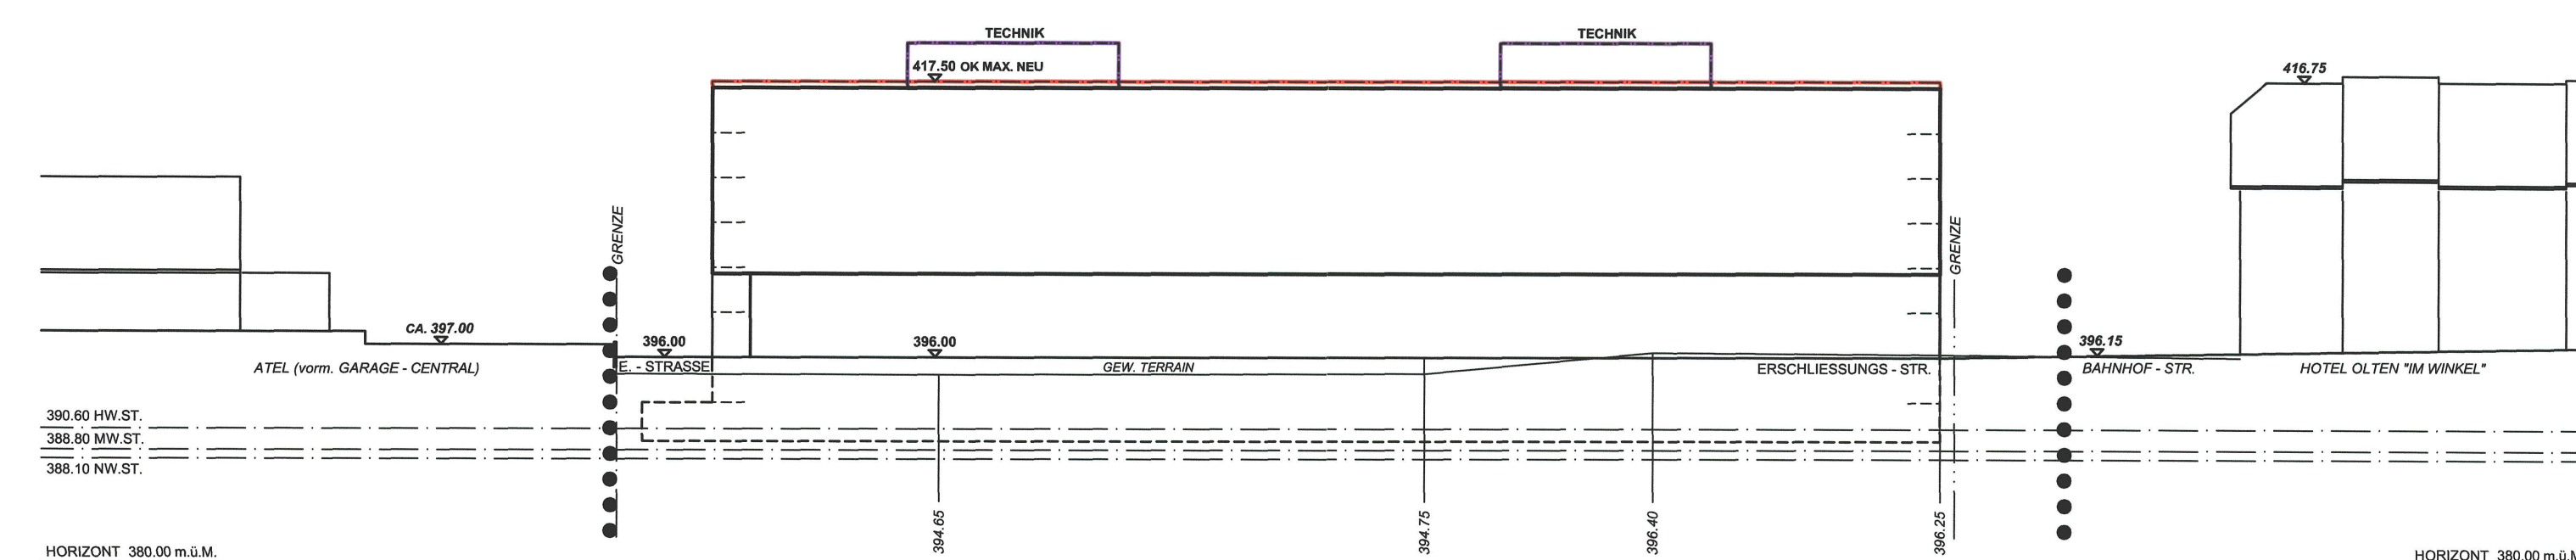

ANSICHT BAHNHOF-STRASSE (OSTEN)