

Teilzonenplan, Gestaltungs- und Erschliessungsplan
Grundstrasse - Im Grundhof

GB Olten Nr. 226

Teilzonenplan, Situation, UG, Schnitte, Fassaden

Stadttrat:
Beschluss zur Planauflage am 15.Sept. 2008
Öffentliche Planauflage vom 19.Sept. bis 20.Okt. 2008
Genehmigung am 4. Mai 2009

Bereinigte Version
Für die Richtigkeit
Olten, den 16. SEP. 2011


Der Stadtpräsident:

Der Stadtschreiber:

Der Regierungsrat: 2010/607 vom 30.3. 2010

Stadtschreiber


Teilzonenplan mit Zone W2 / 0.6

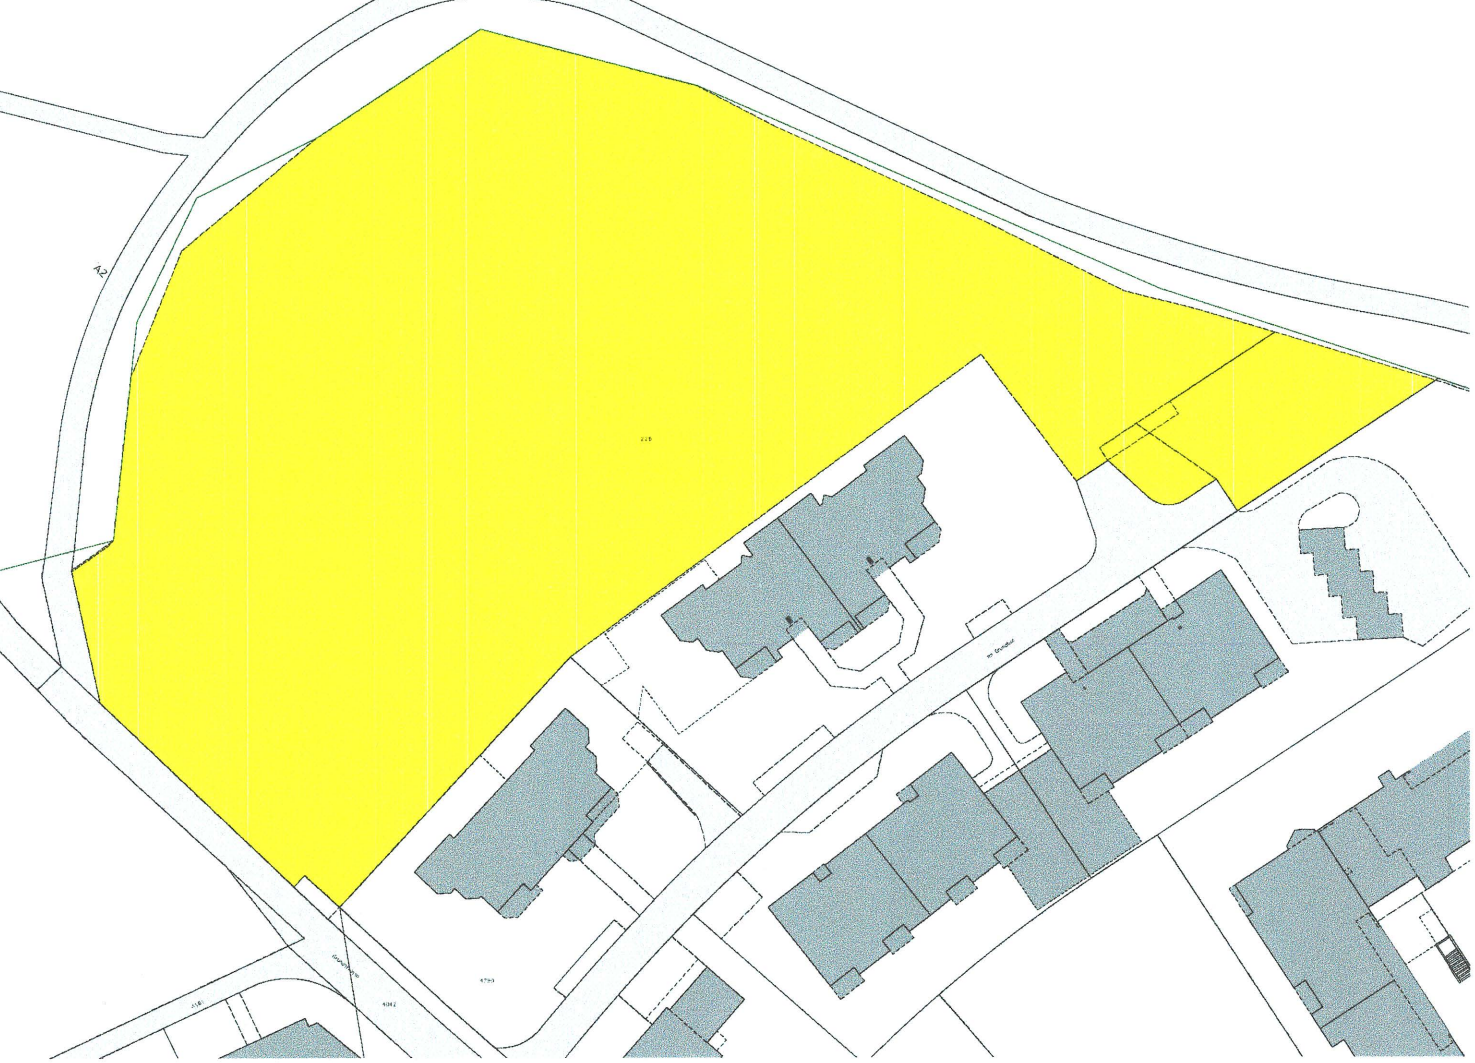

- Parzellenbereich in Zone W2 / 0.6
- Genehmigungsinhalt**
- Geltungsbereich
 - allgemeiner Grünraum
 - privater Grünraum
 - Baubereich 3 Geschosse mit Attika
 - Hausbaulinie
 - Privater Erschliessungsanlage für Fuss- und Veloverkehr
 - Notzufahrt
 - öffentlicher Gehweg
 - Entsorgung
 - Parking
 - Fahrbereich
 - Fahrbereich gedeckt
- Genehmigungsinhalt**
- Wald
 - Waldabstandsgrenze
 - Stützmauern
 - Veloutenstände
 - Hochstammbaum
- Orientierungsinhalt**
- Bestehendes Gebäude
 - Bestehende Umgebung
 - Bestehende Wegführung




Erdgeschoss
Massstab 1:500

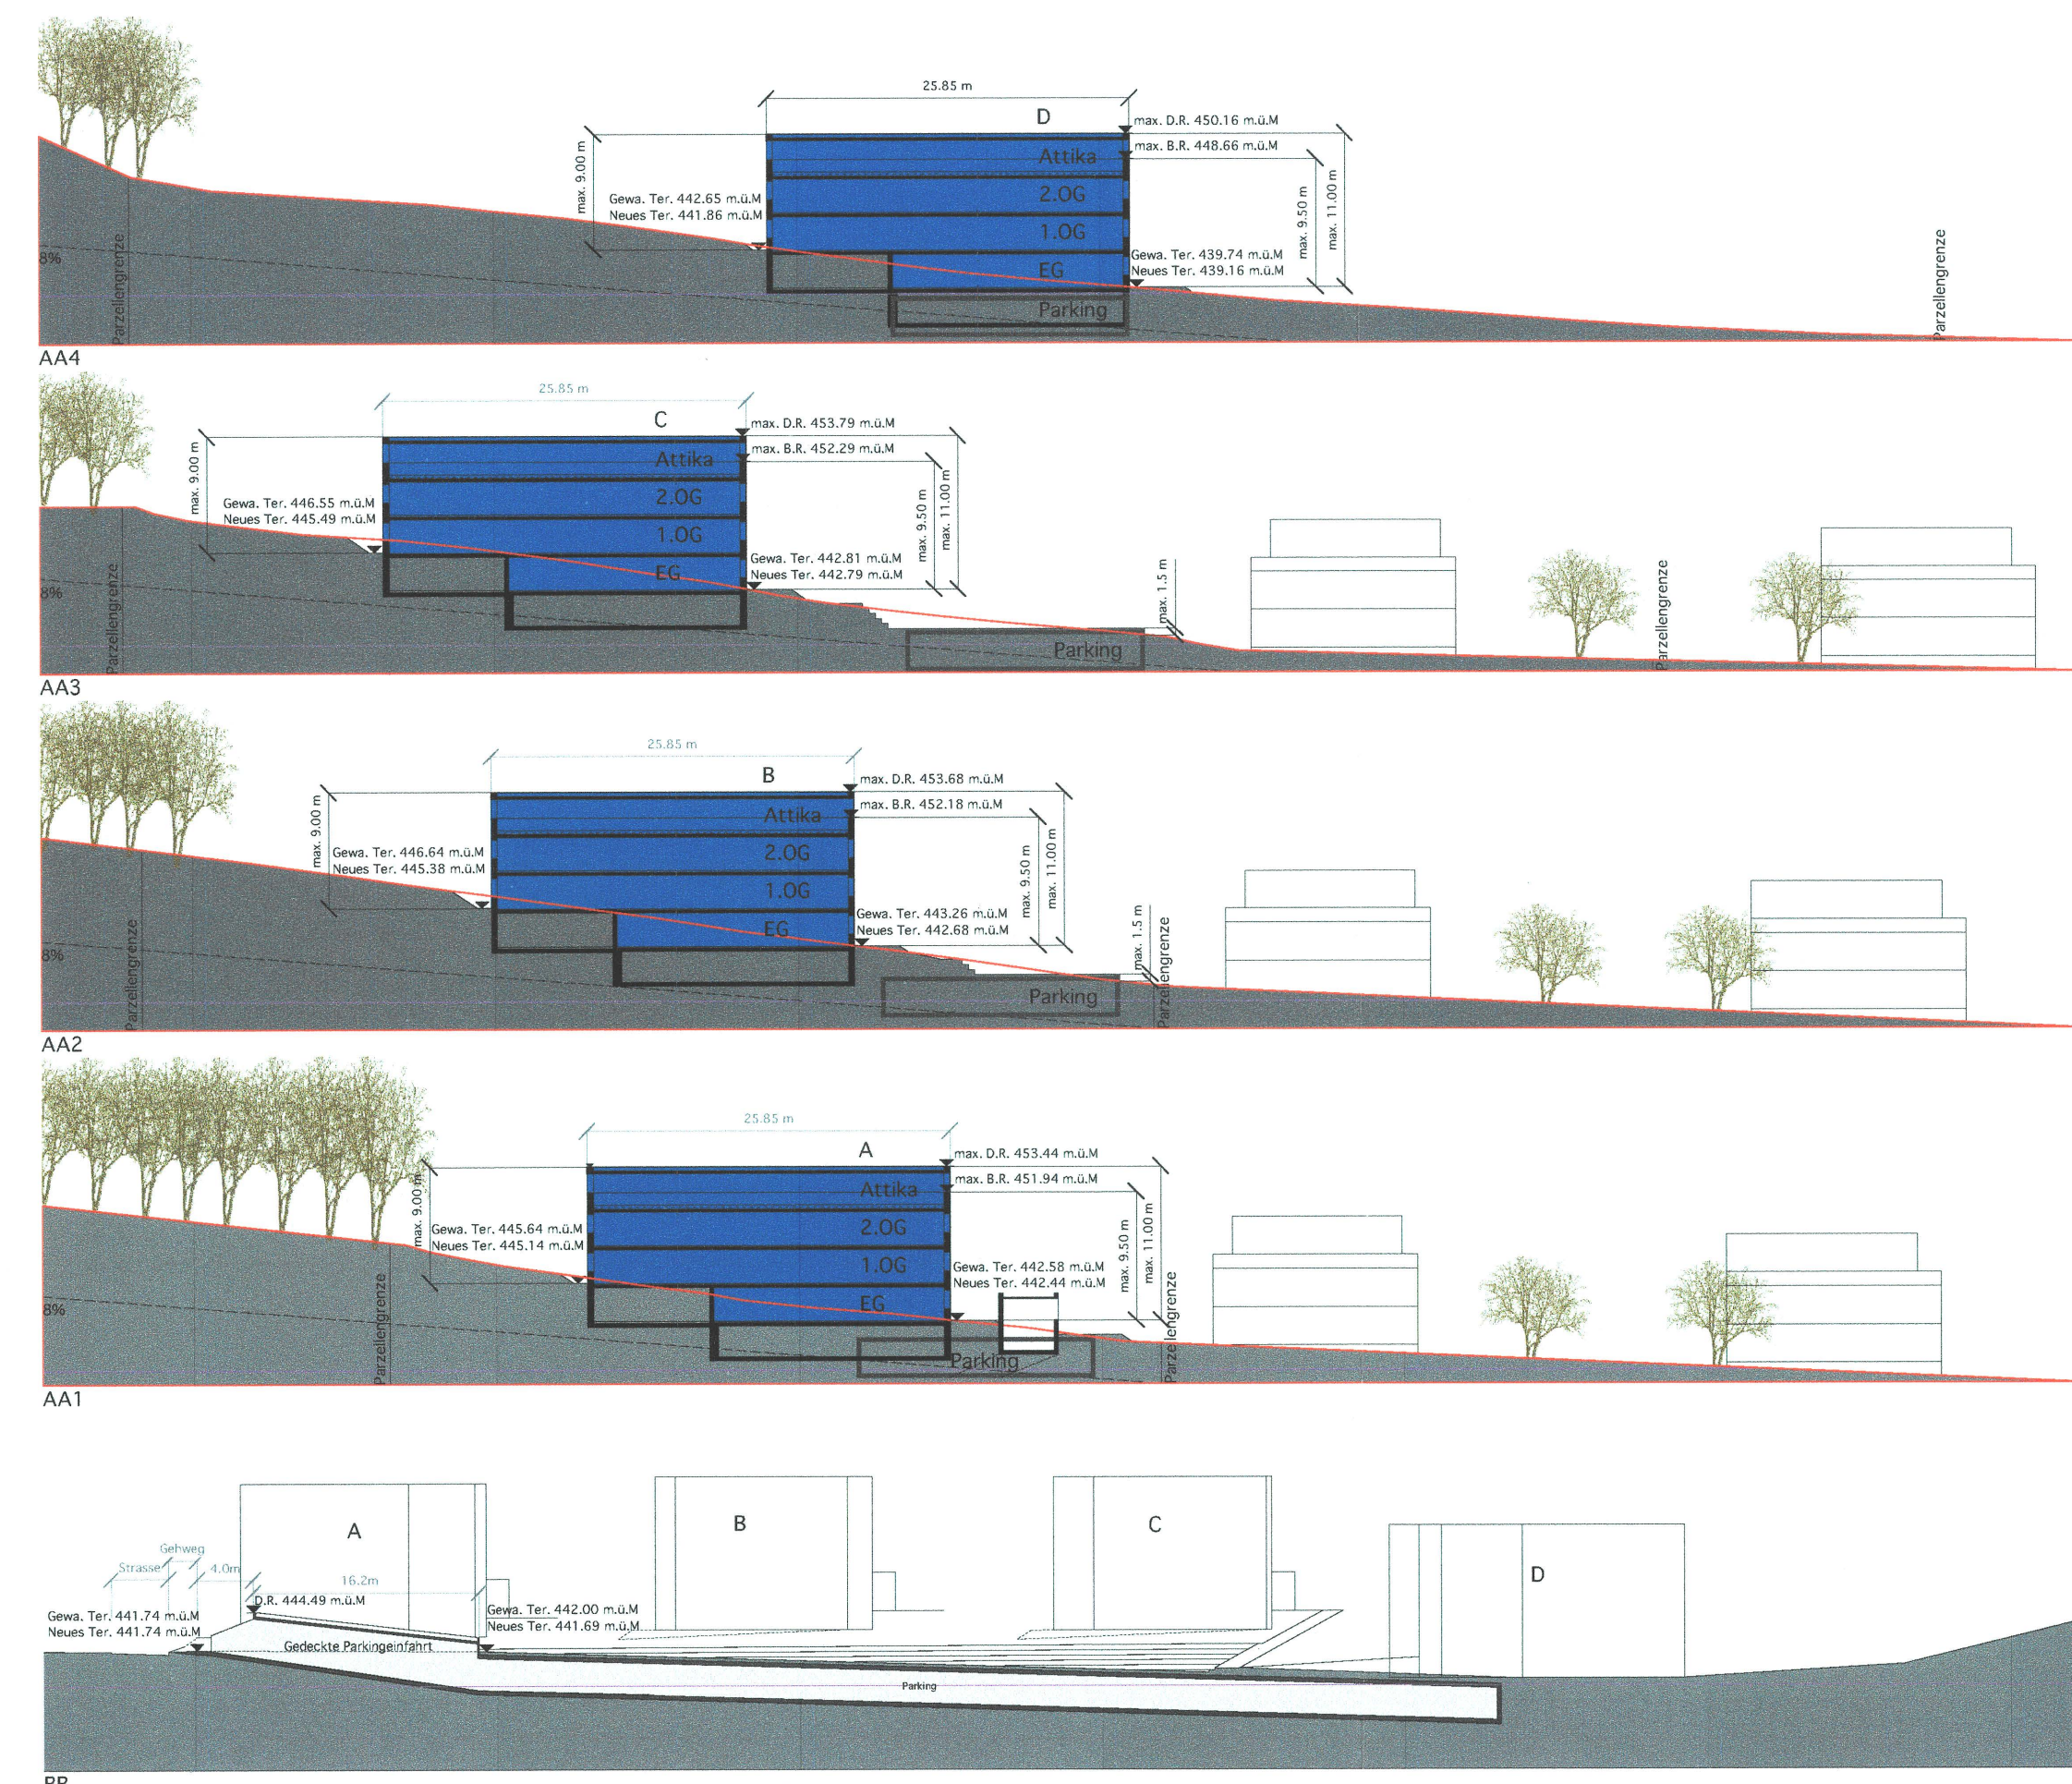

Legende

Gewa. Ter. = Gewachsenes Terrain
Neues Ter. = Neues Terrain
D.R. = Dachrand
B.R. = Brüstungsrand
GF = Geschossfläche

Schnitte
AA1
AA2
AA3
AA4
BB
Massstab 1:500

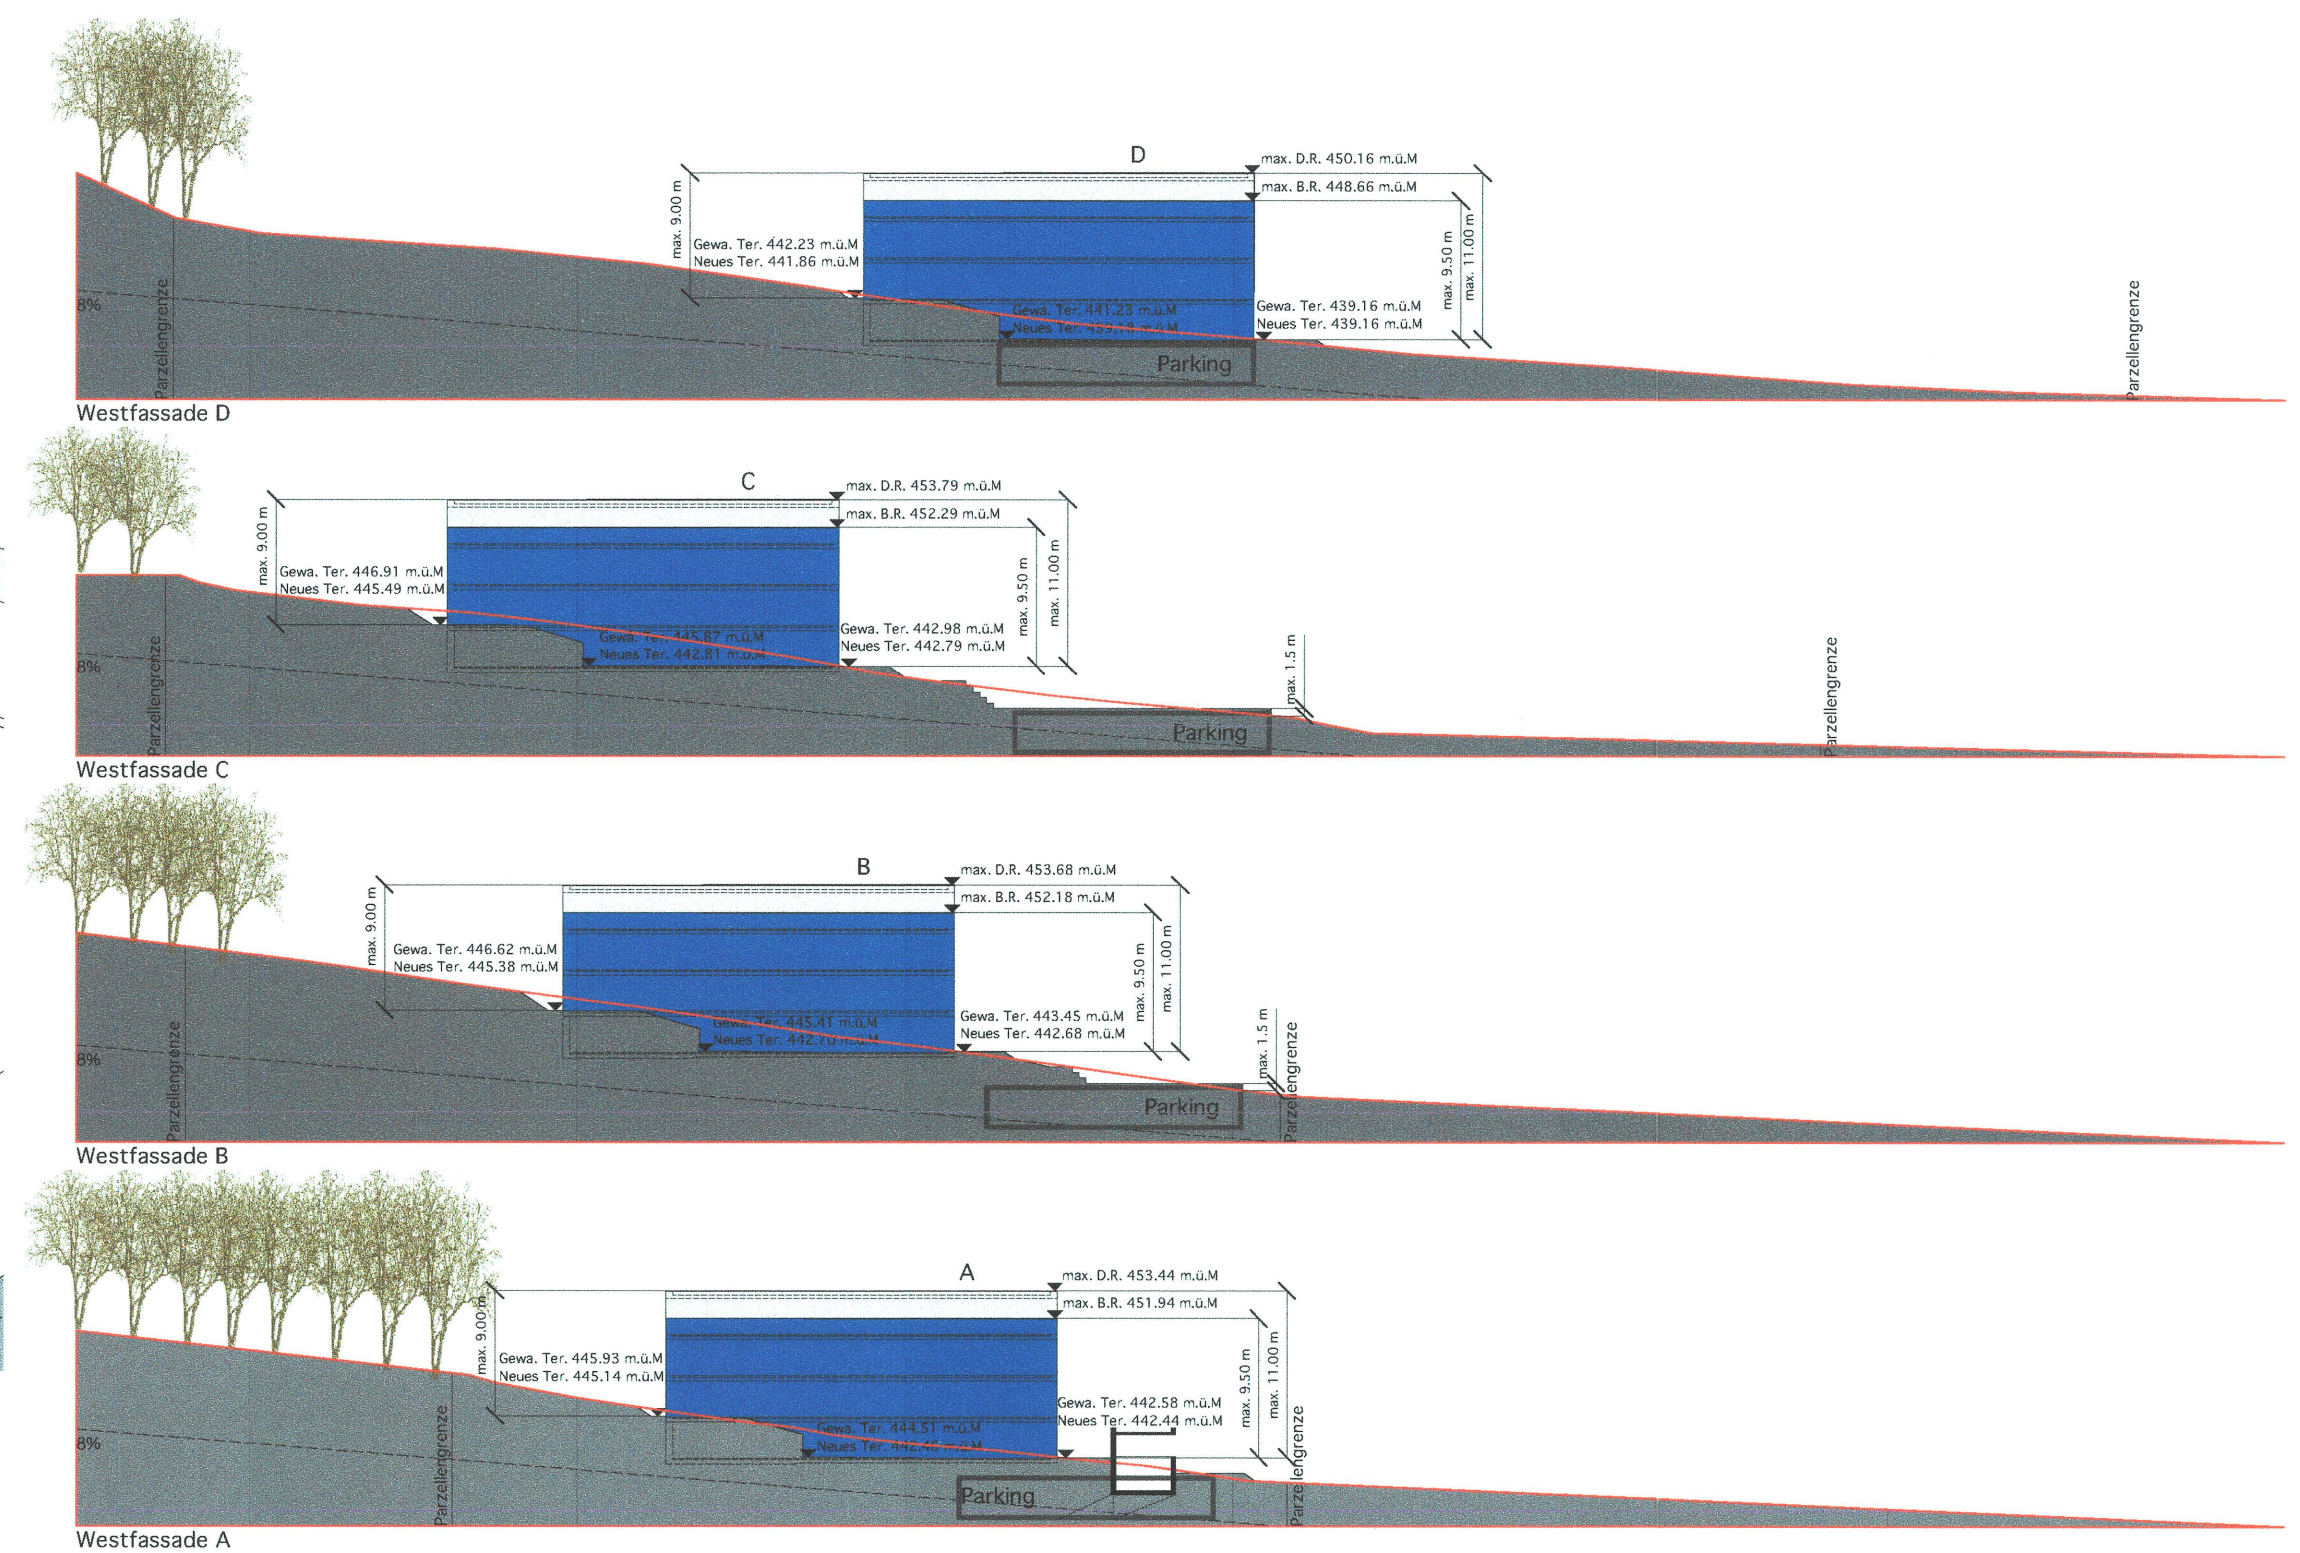


Legende

Gewa. Ter. = Gewachsenes Terrain
Neues Ter. = Neues Terrain
D.R. = Dachrand
B.R. = Brüstungsrand
GF = Geschossfläche

Fassadenschema
WEST

Massstab 1:500

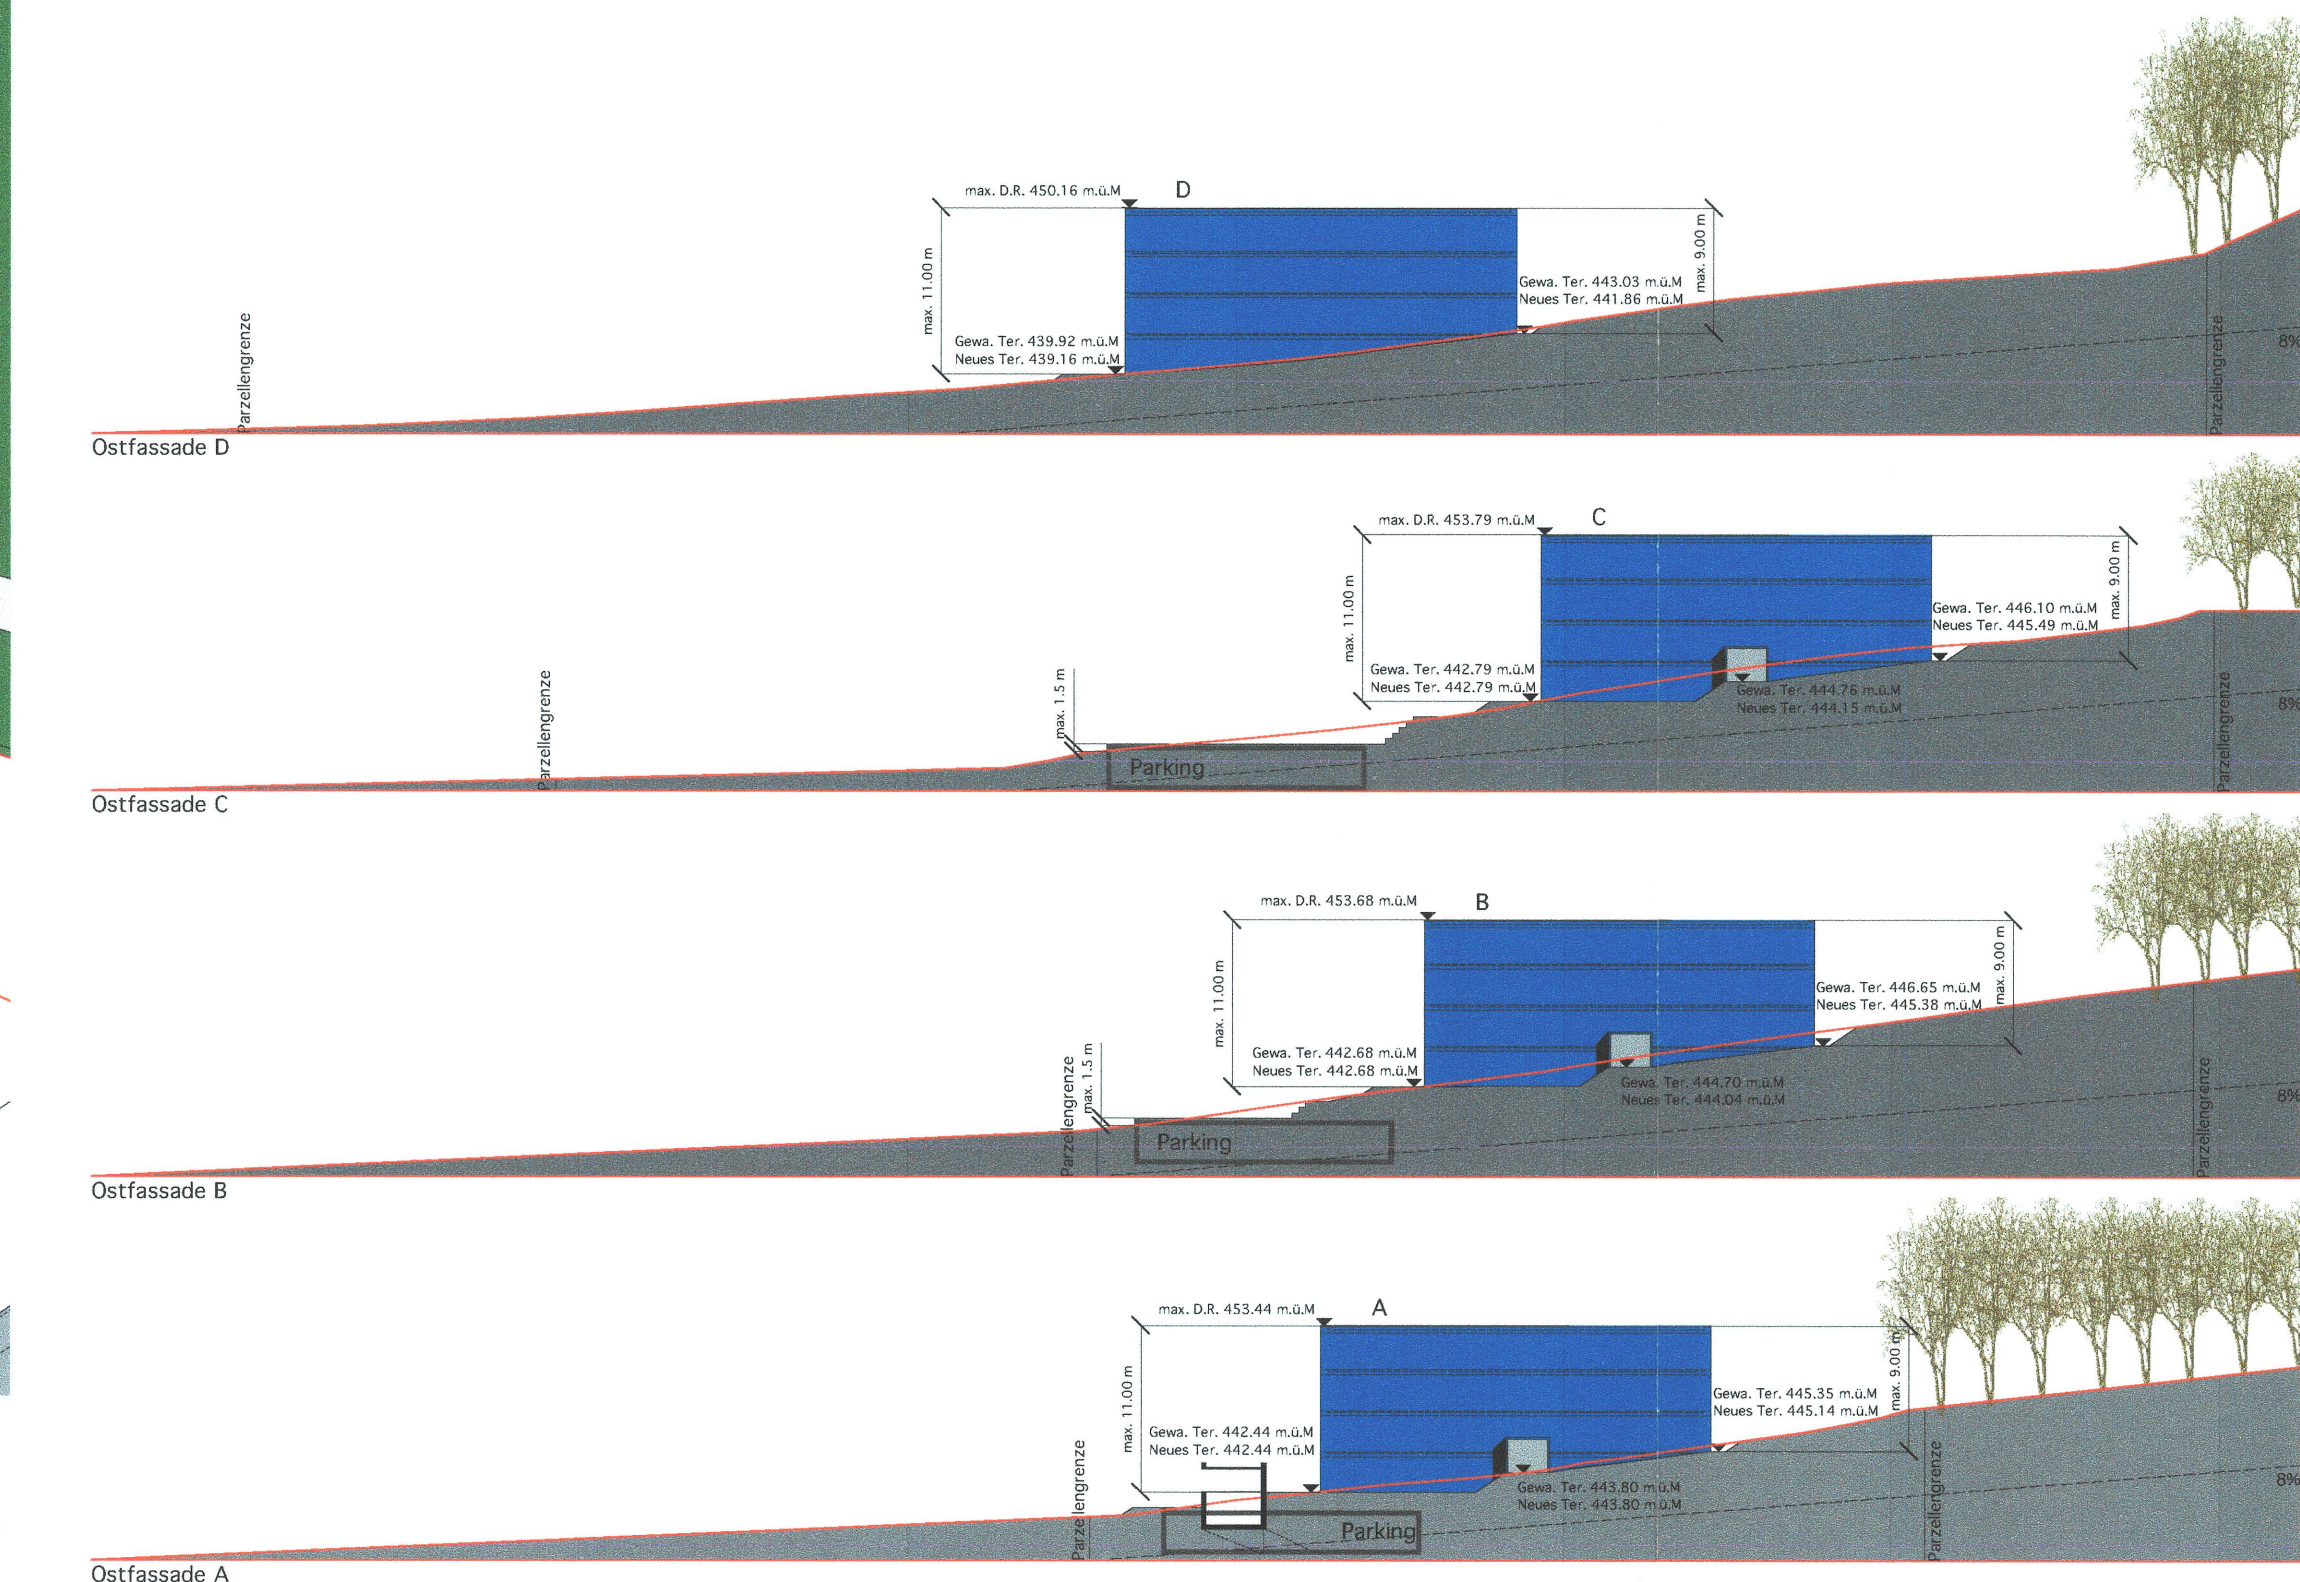

Legende

Gewa. Ter. = Gewachsenes Terrain
Neues Ter. = Neues Terrain
D.R. = Dachrand
B.R. = Brüstungsrand
GF = Geschossfläche

Fassadenschema
OST

Massstab 1:500