

Stadt Olten Kanton Solothurn

**Gestaltungsplan**  
**Ziegelfeldstrasse - Grundstrasse West**  
 GB Olten Nrn. 196, 197, 996, TP 1348, TP 1350, 4514, 4526

1:500

Genehmigungsexemplar vom 23. April 2012

**Genehmigungsvermerk**

Beschluss zur Planaufgabe am 27. Februar 2012

Öffentliche Planaufgabe von 9. März 2012 bis 10. April 2012

Publikation im Amtsblatt Nr. 10 vom 9. März 2012 / Nr. 27 vom 6.7.12

Beschlossen am 23. April 2012

Der Stadtpräsident:




Der Stadtschreiber:



Stadtschreiber



Der Regierungsrat: Nr. 2012/1455 vom 3. Juli 2012

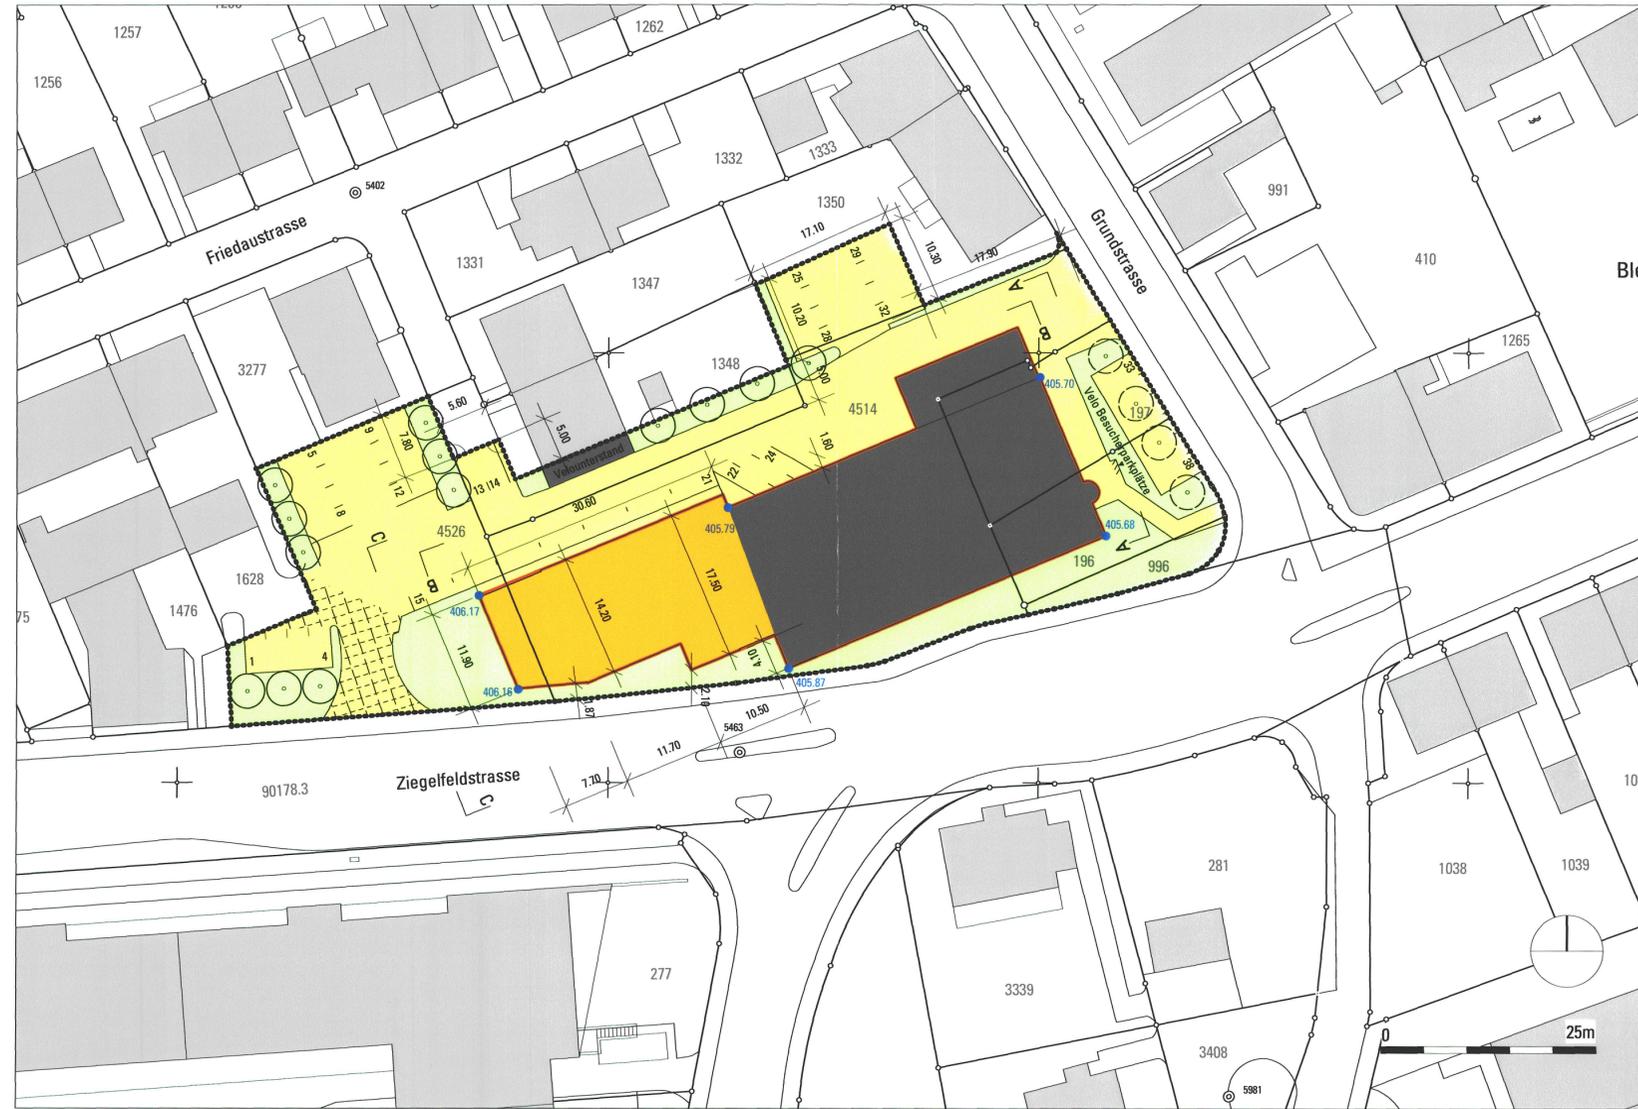

**LEGENDE**


**Genehmigungsinhalte**

- Geltungsbereich
- Baufeld für Hauptbauten
- 3-geschossig, 10.5 m
- Privater Fahr- und Fussverkehr, Parkierung
- Grünfläche

**Orientierungsinhalte**


- bestehende Bauten
- Geh- und Fahrwegrecht z.g. GB Olten Nr. 1476 und 1628
- Hochstamm bäume bestehend / neu
- Koten (m ü.M.) bestehend / neu

**ORIENTIERUNGSINHALT**

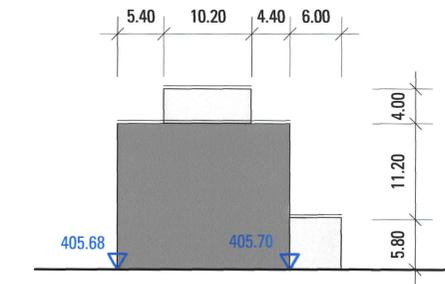


ANSICHT A

**GENEHMIGUNGSINHALT**

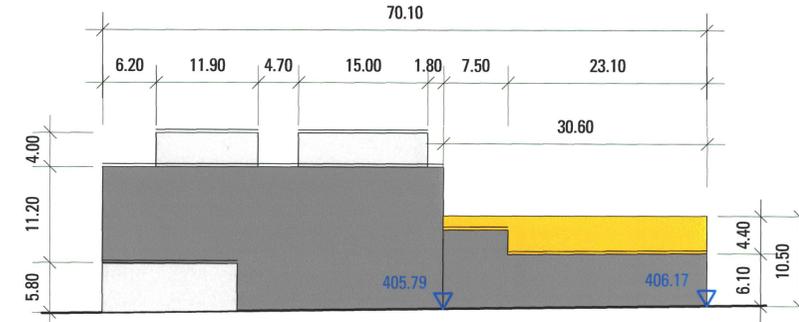

ANSICHT B

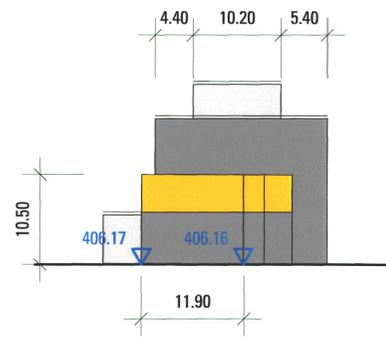

ANSICHT C