




Längsschnitt A-A 1:100 / Orientierungsinhalt

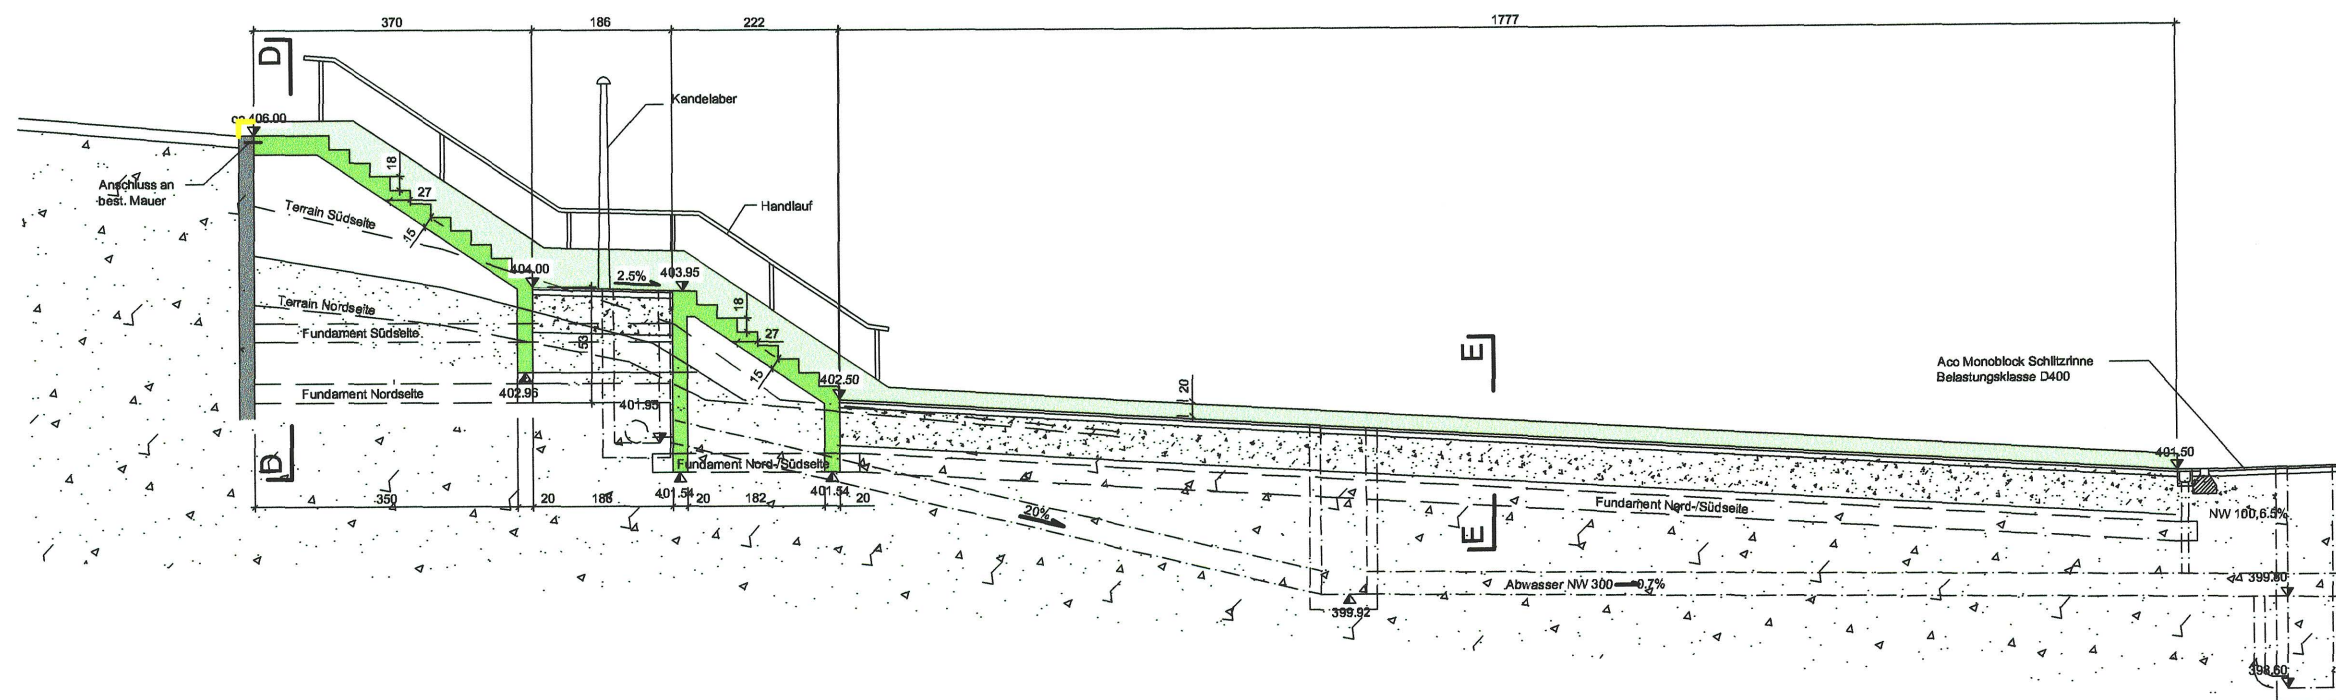

Situation 1:100 / Orientierungsinhalt

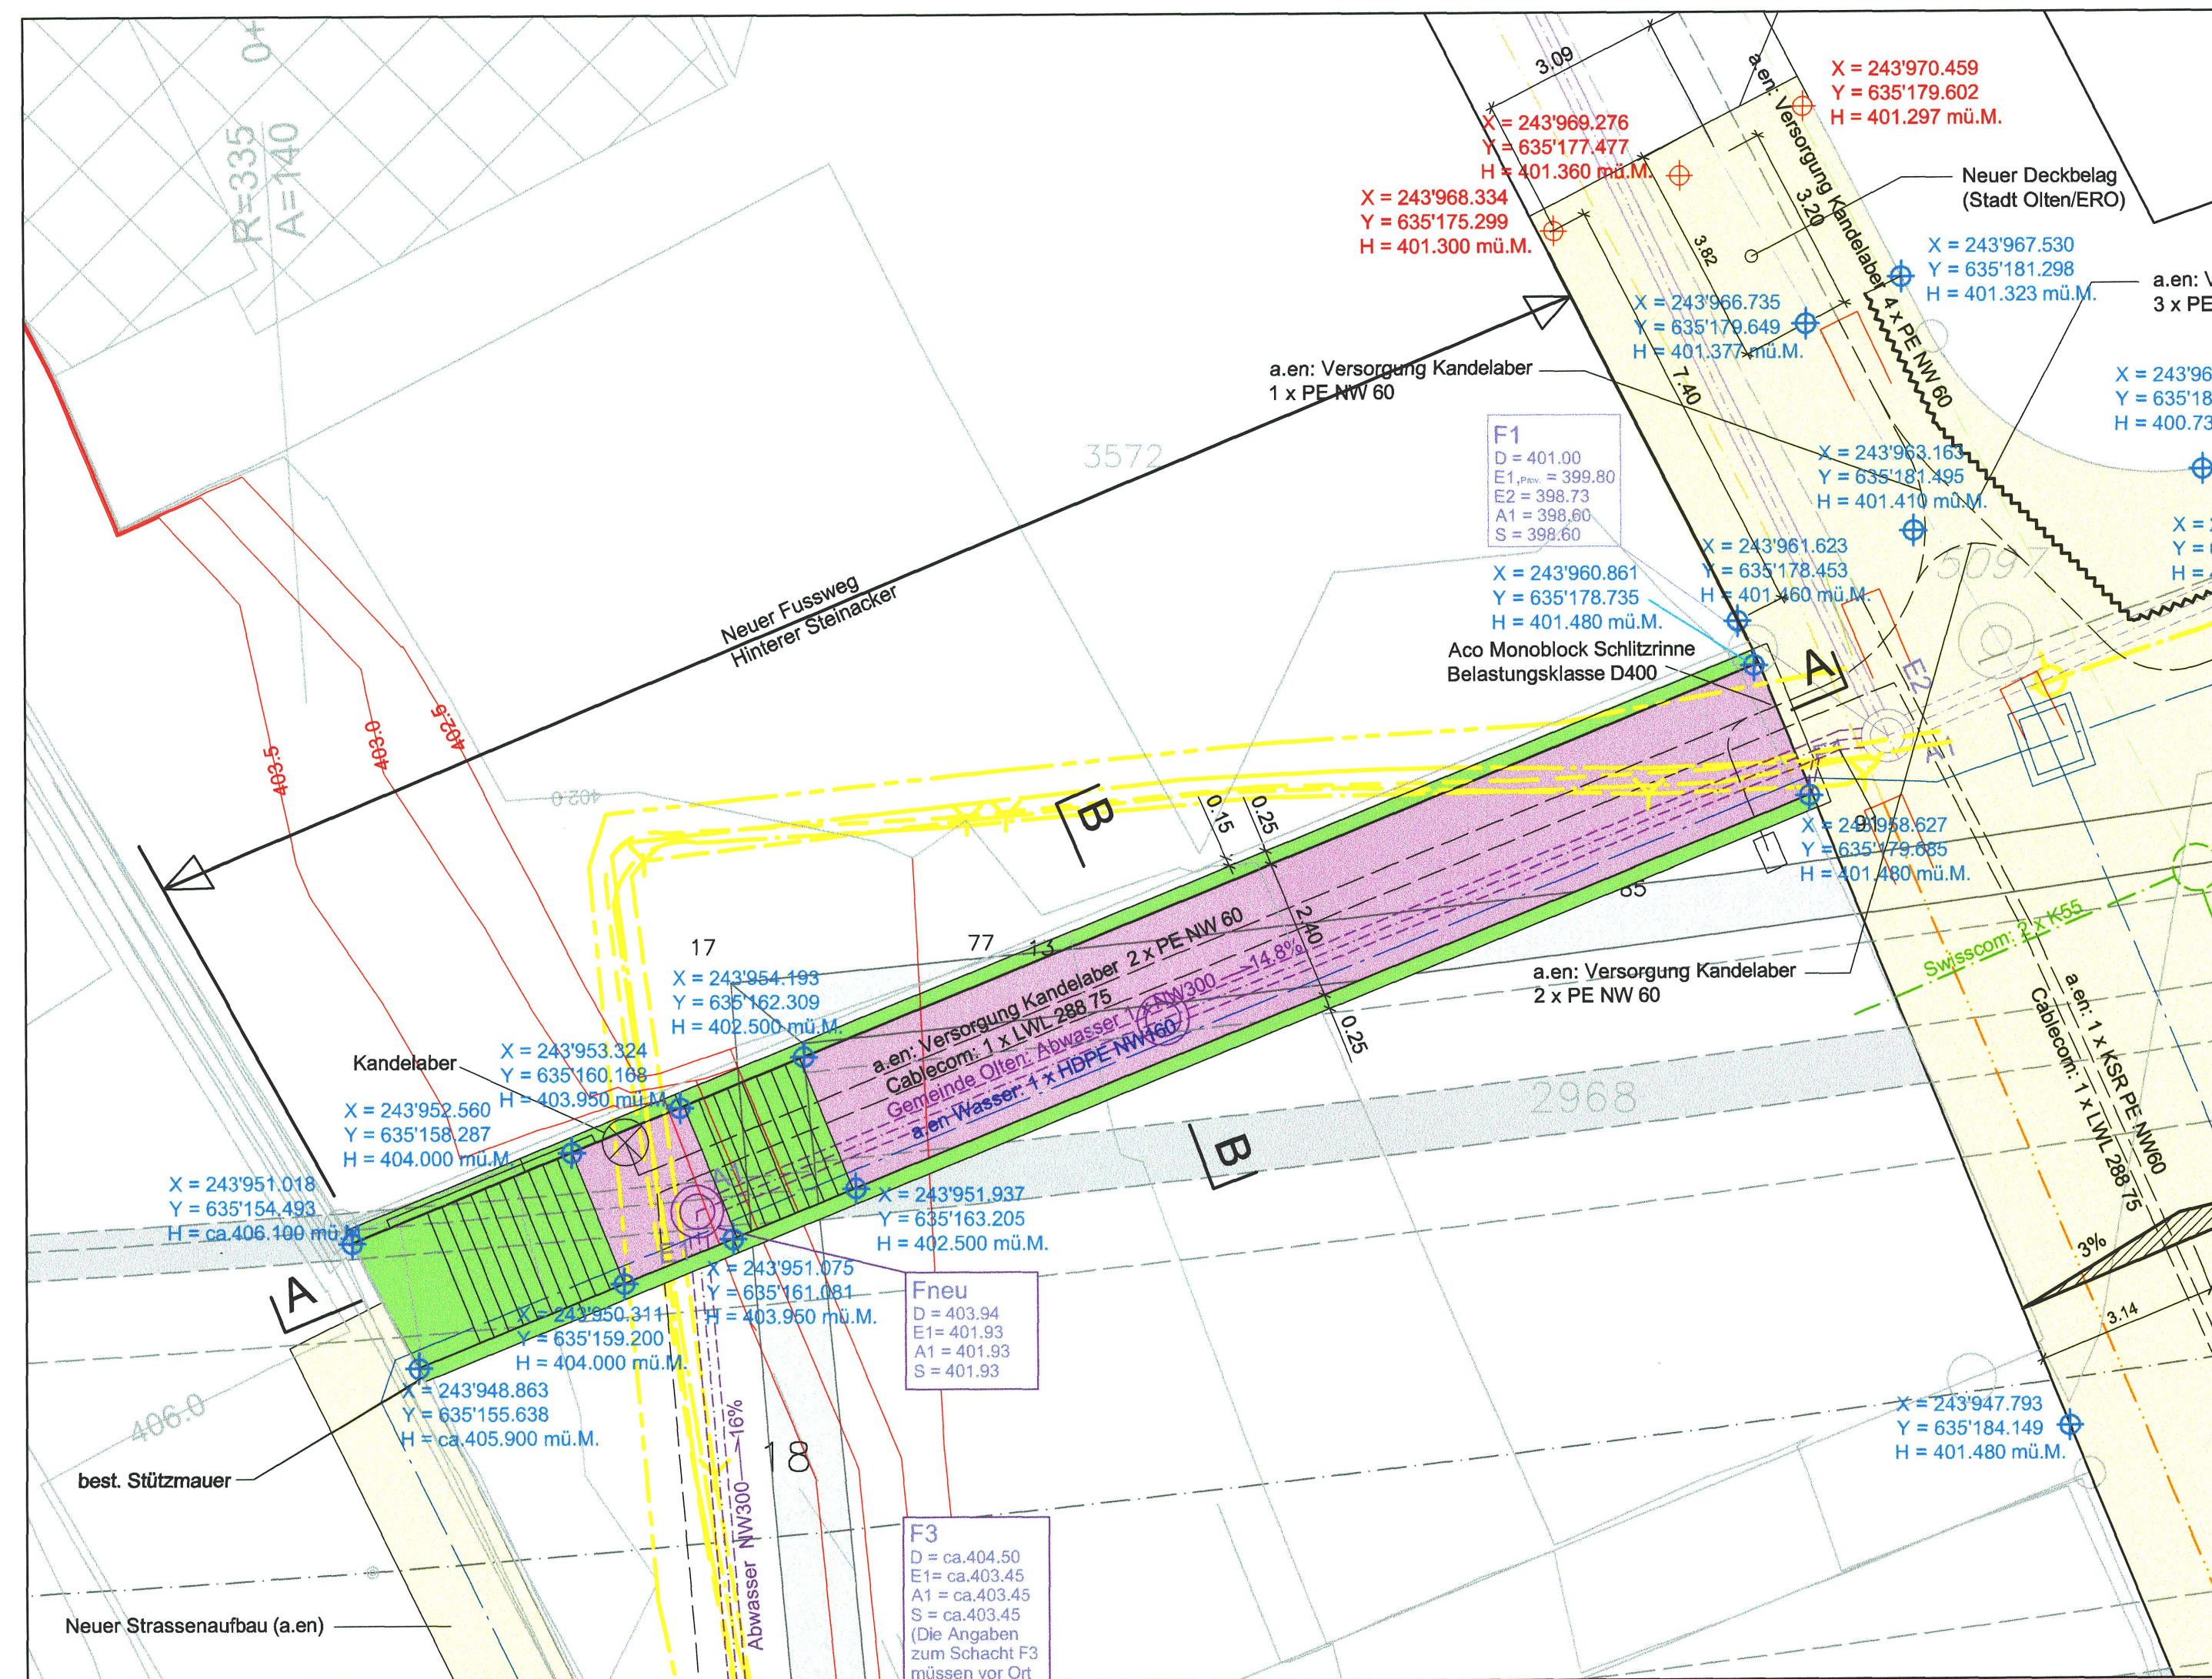


Querschnitt B-B 1:50 / Orientierungsinhalt

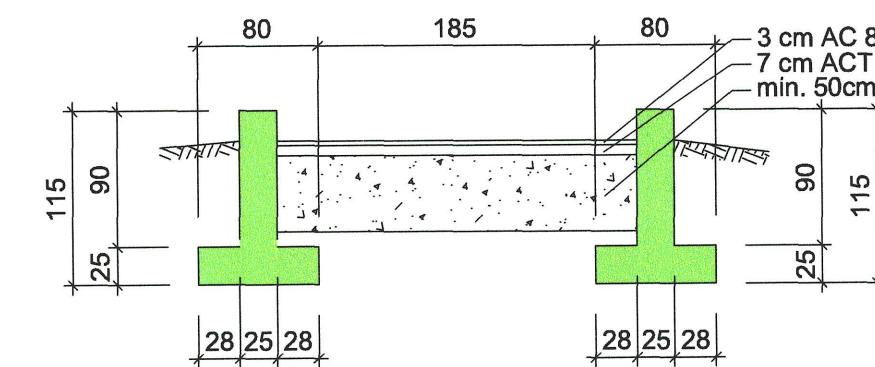

Legende:

	Projekt Tunnel Hausmatt		Abwasser
	Neuer Belag Fussweg:		Gas
	Neuer Belag Trottoir:		Wasser
	Neuer Belagsaufbau Strasse:		Elektrisch
	Betonkonstruktion (C30/37)		Swisscom
			Abbruch
			Abwasser (best.)
			Gas (best.)
			Wasser (best.)
			Elektrisch (best.)
			Cablecom/Swisscom (best.)

Situation 1:500 / Genehmigungsinhalt

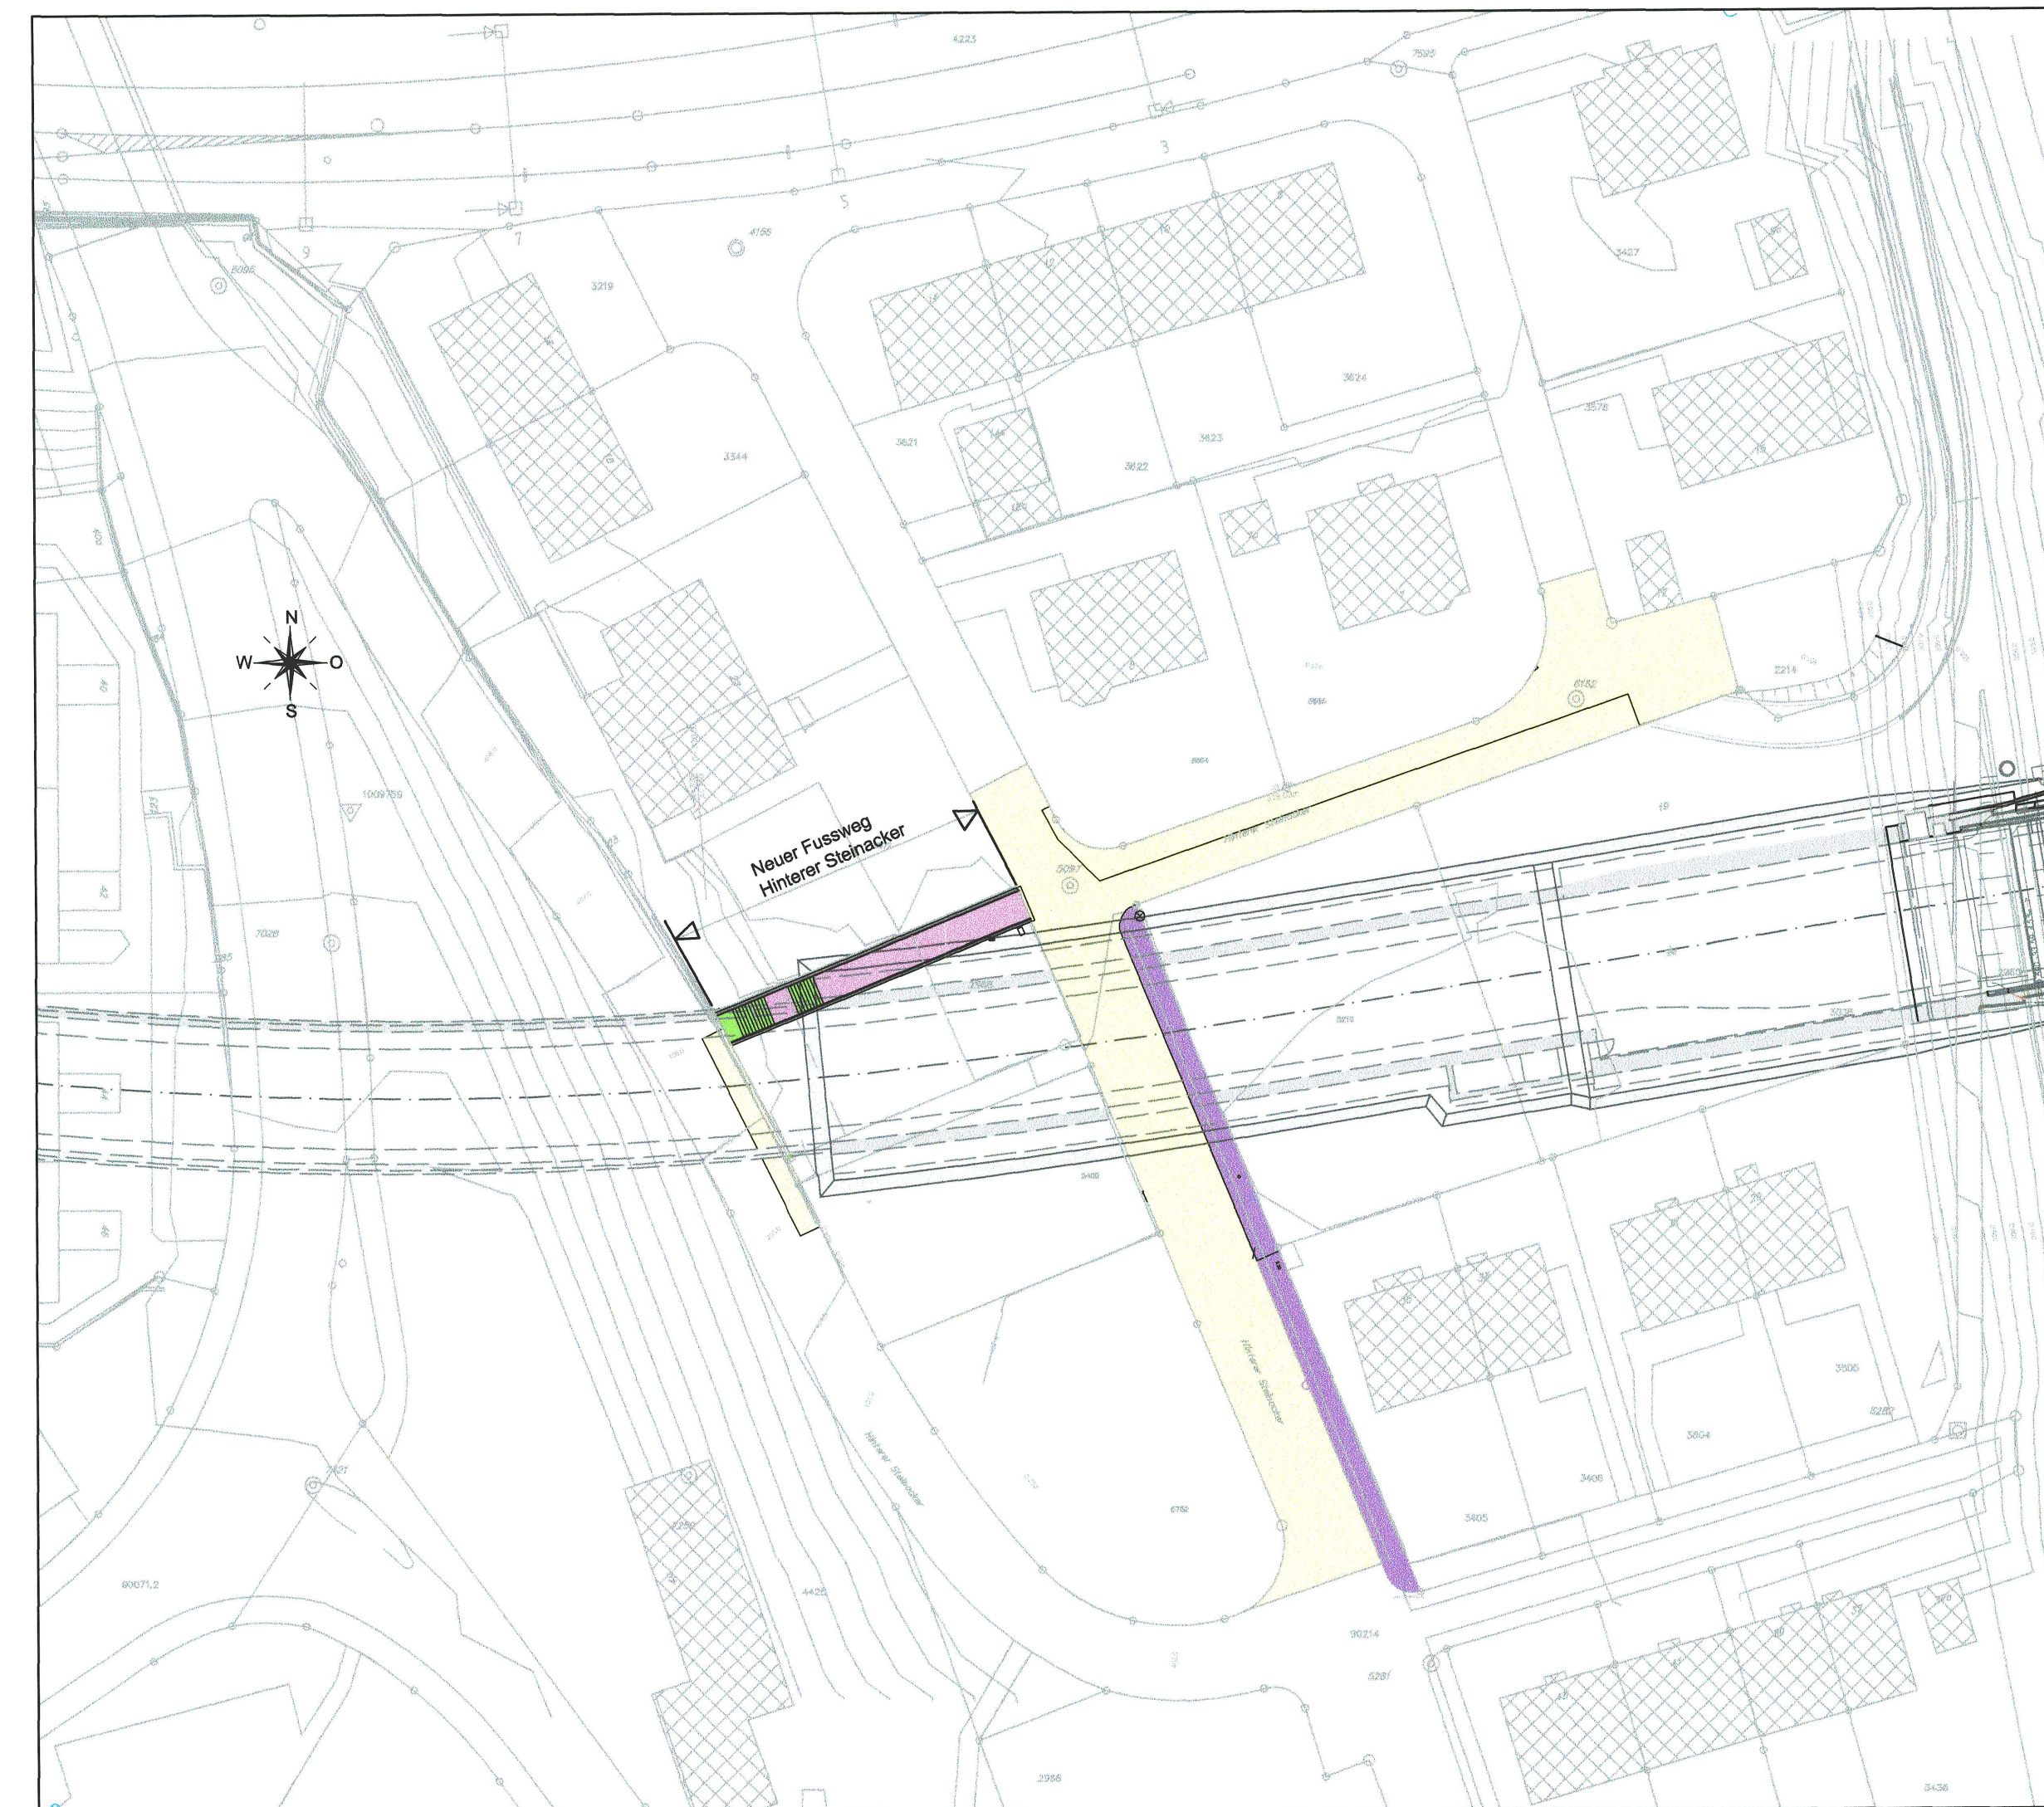

Bau- und Justizdepartement

Als Auflageplan im Sinne von § 68 des kantonalen Planungs- und Baugesetzes vom 3. Dezember 1978 festgestellt, Solothurn, 3. Februar 2012
Öffentliche Auflage vom 6. Februar 2012 bis 6. März 2012

KANTON solothurn


Bau- und Justizdepartement
Kantonsingenieur

Projekt **Fusswegverschiebung Hinterer Steinacker**

Gemeinde **Olten**

Abchnitt **Hinterer Steinacker**

Titel **Erschliessungsplan
Situation 1:500**

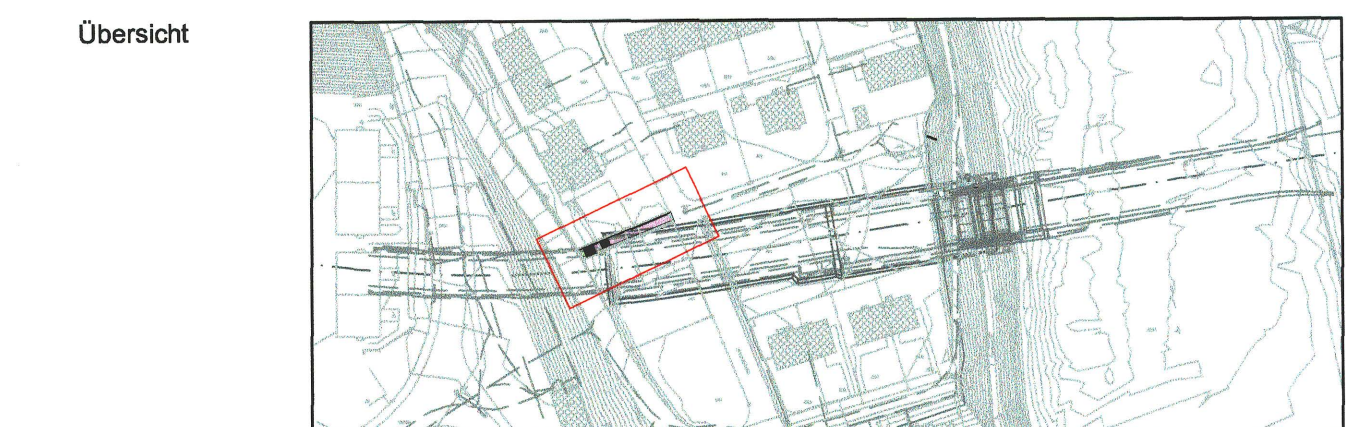

Projektverfasser

IG ProOlten
c/o Locher Ingenieure AG
Pelikan-Platz 5, Postfach
CH-8022 Zürich
Telefon 043 443 7 443

LOCHER
INGENIEURE

Lombardi

Bauherrenstelle

Amt für Verkehr und Tiefbau
Röthhof, Werkhofstrasse 65, 4509 Solothurn
Telefon 032 627 26 33, Telefax 032 627 76 94

Format 45x105cm Dok.-Nr. PV 90415-082

Projekt	Name	Datum
Erstellt	tsr	30.01.2012
Geprüft	afc	30.01.2012
Freigabe	rm	30.01.2012

Revidiert Index A	
Geprüft	
Freigabe	

Obj.-Nr. VRA

Obj.-Nr. KB

STRADA-Nr. / BP

Dokument-Nr. 204.PRO.APP382