

Gestaltungsplan Höhenstrasse West - Riggenbachstrasse

1: 200

Parzelle GB 4988

Stadttrat:

Beschluss zur Planauflage am 25.10.2010

Öffentliche Planauflage vom 5.11.-6.12.2010

Genehmigung am 27.6.2011

Für die Richtigkeit

Olten, den 14.12.2012

Der Stadtpräsident:


Der Stadtschreiber:

Der Regierungsrat: RRP Nr. 1653/14.8.2012

Publikation im Amtsblatt Nr. 46 vom 16.11.12


Legende

Stadtschreiber

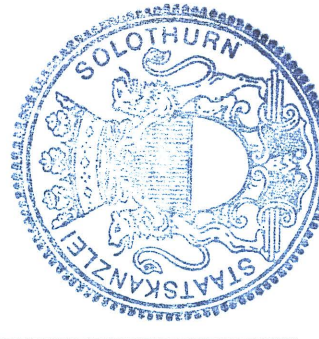


- | | |
|---|-----------------------------------|
| Geltungsbereich | Neubau, 3-geschossig |
| --- Baubereich | öffentlicher Fussweg |
| - - - Baulinie | private Zufahrt Sammelparkierung |
| Freifläche / naturnah gestaltete Grünfläche | Bereich für feste Spielgeräte |
| Grünfläche | Baumbepflanzung (richtungweisend) |
| Vorplatzbereich gemeinschaftlich | 436.12 Kote gewachsenes Gelände |
| Bereich für Veloabstellplätze / Container | 436.00 Kote neu |


12.12.2012

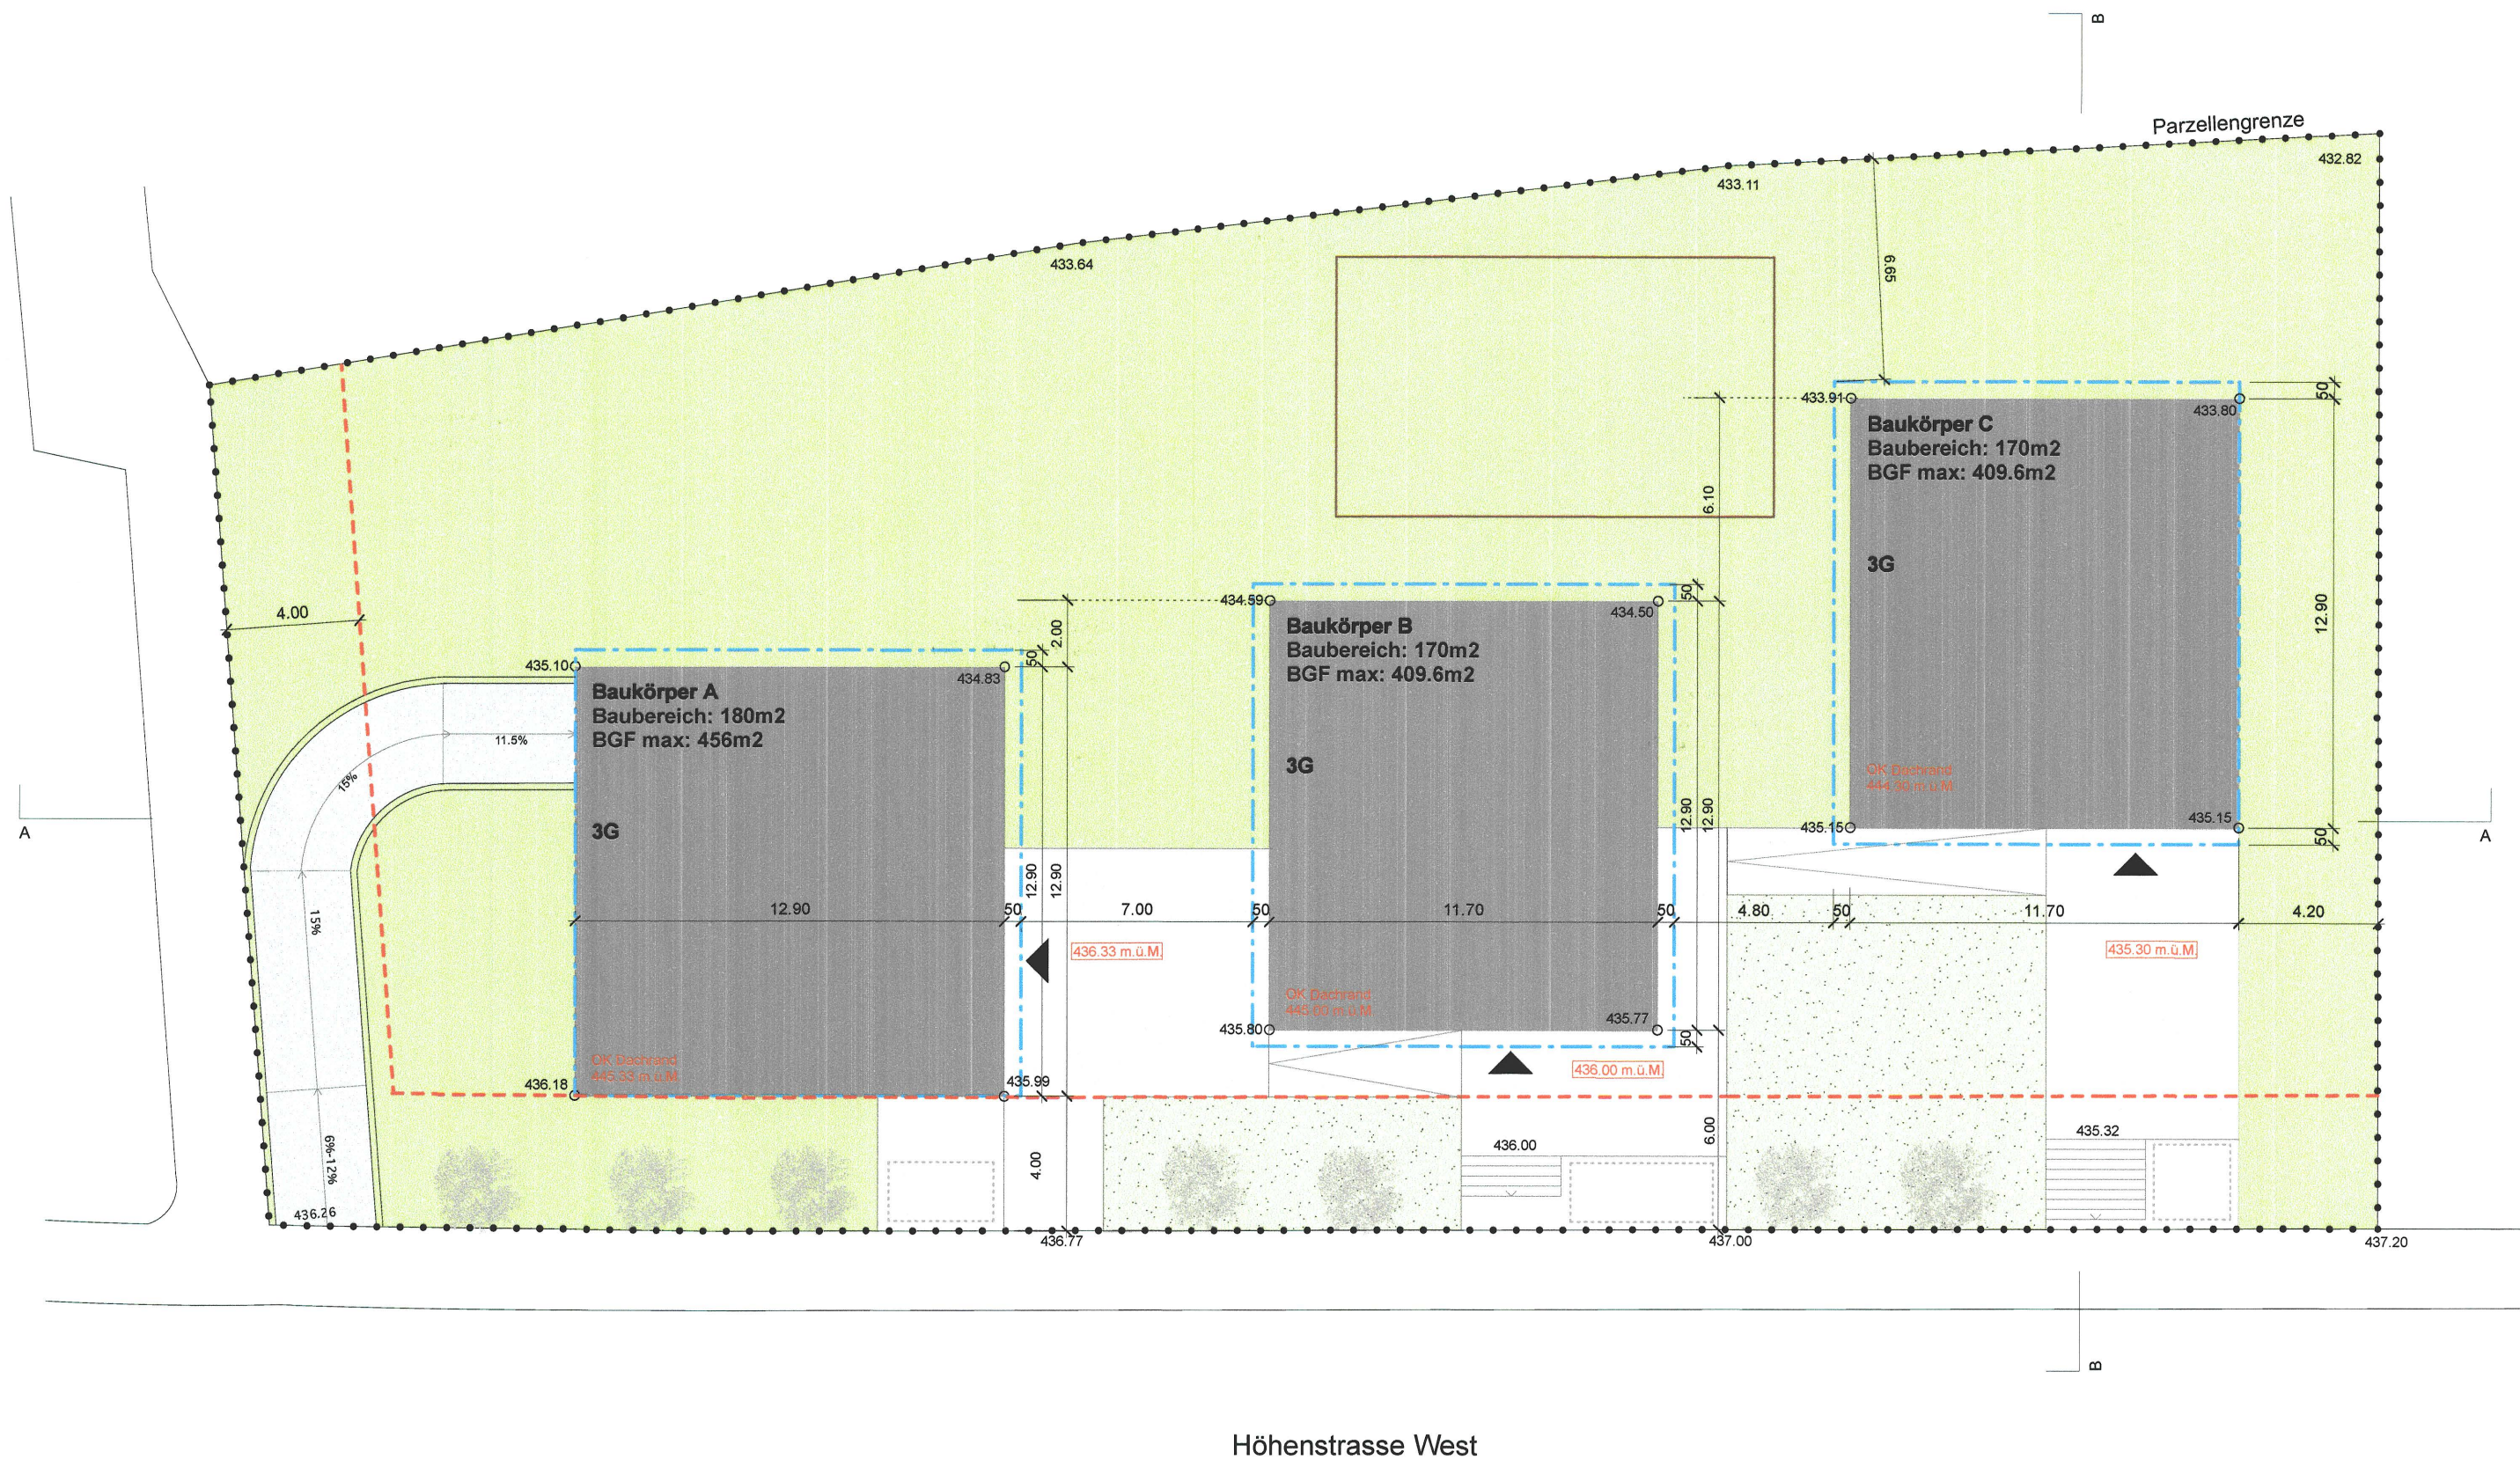


Situation

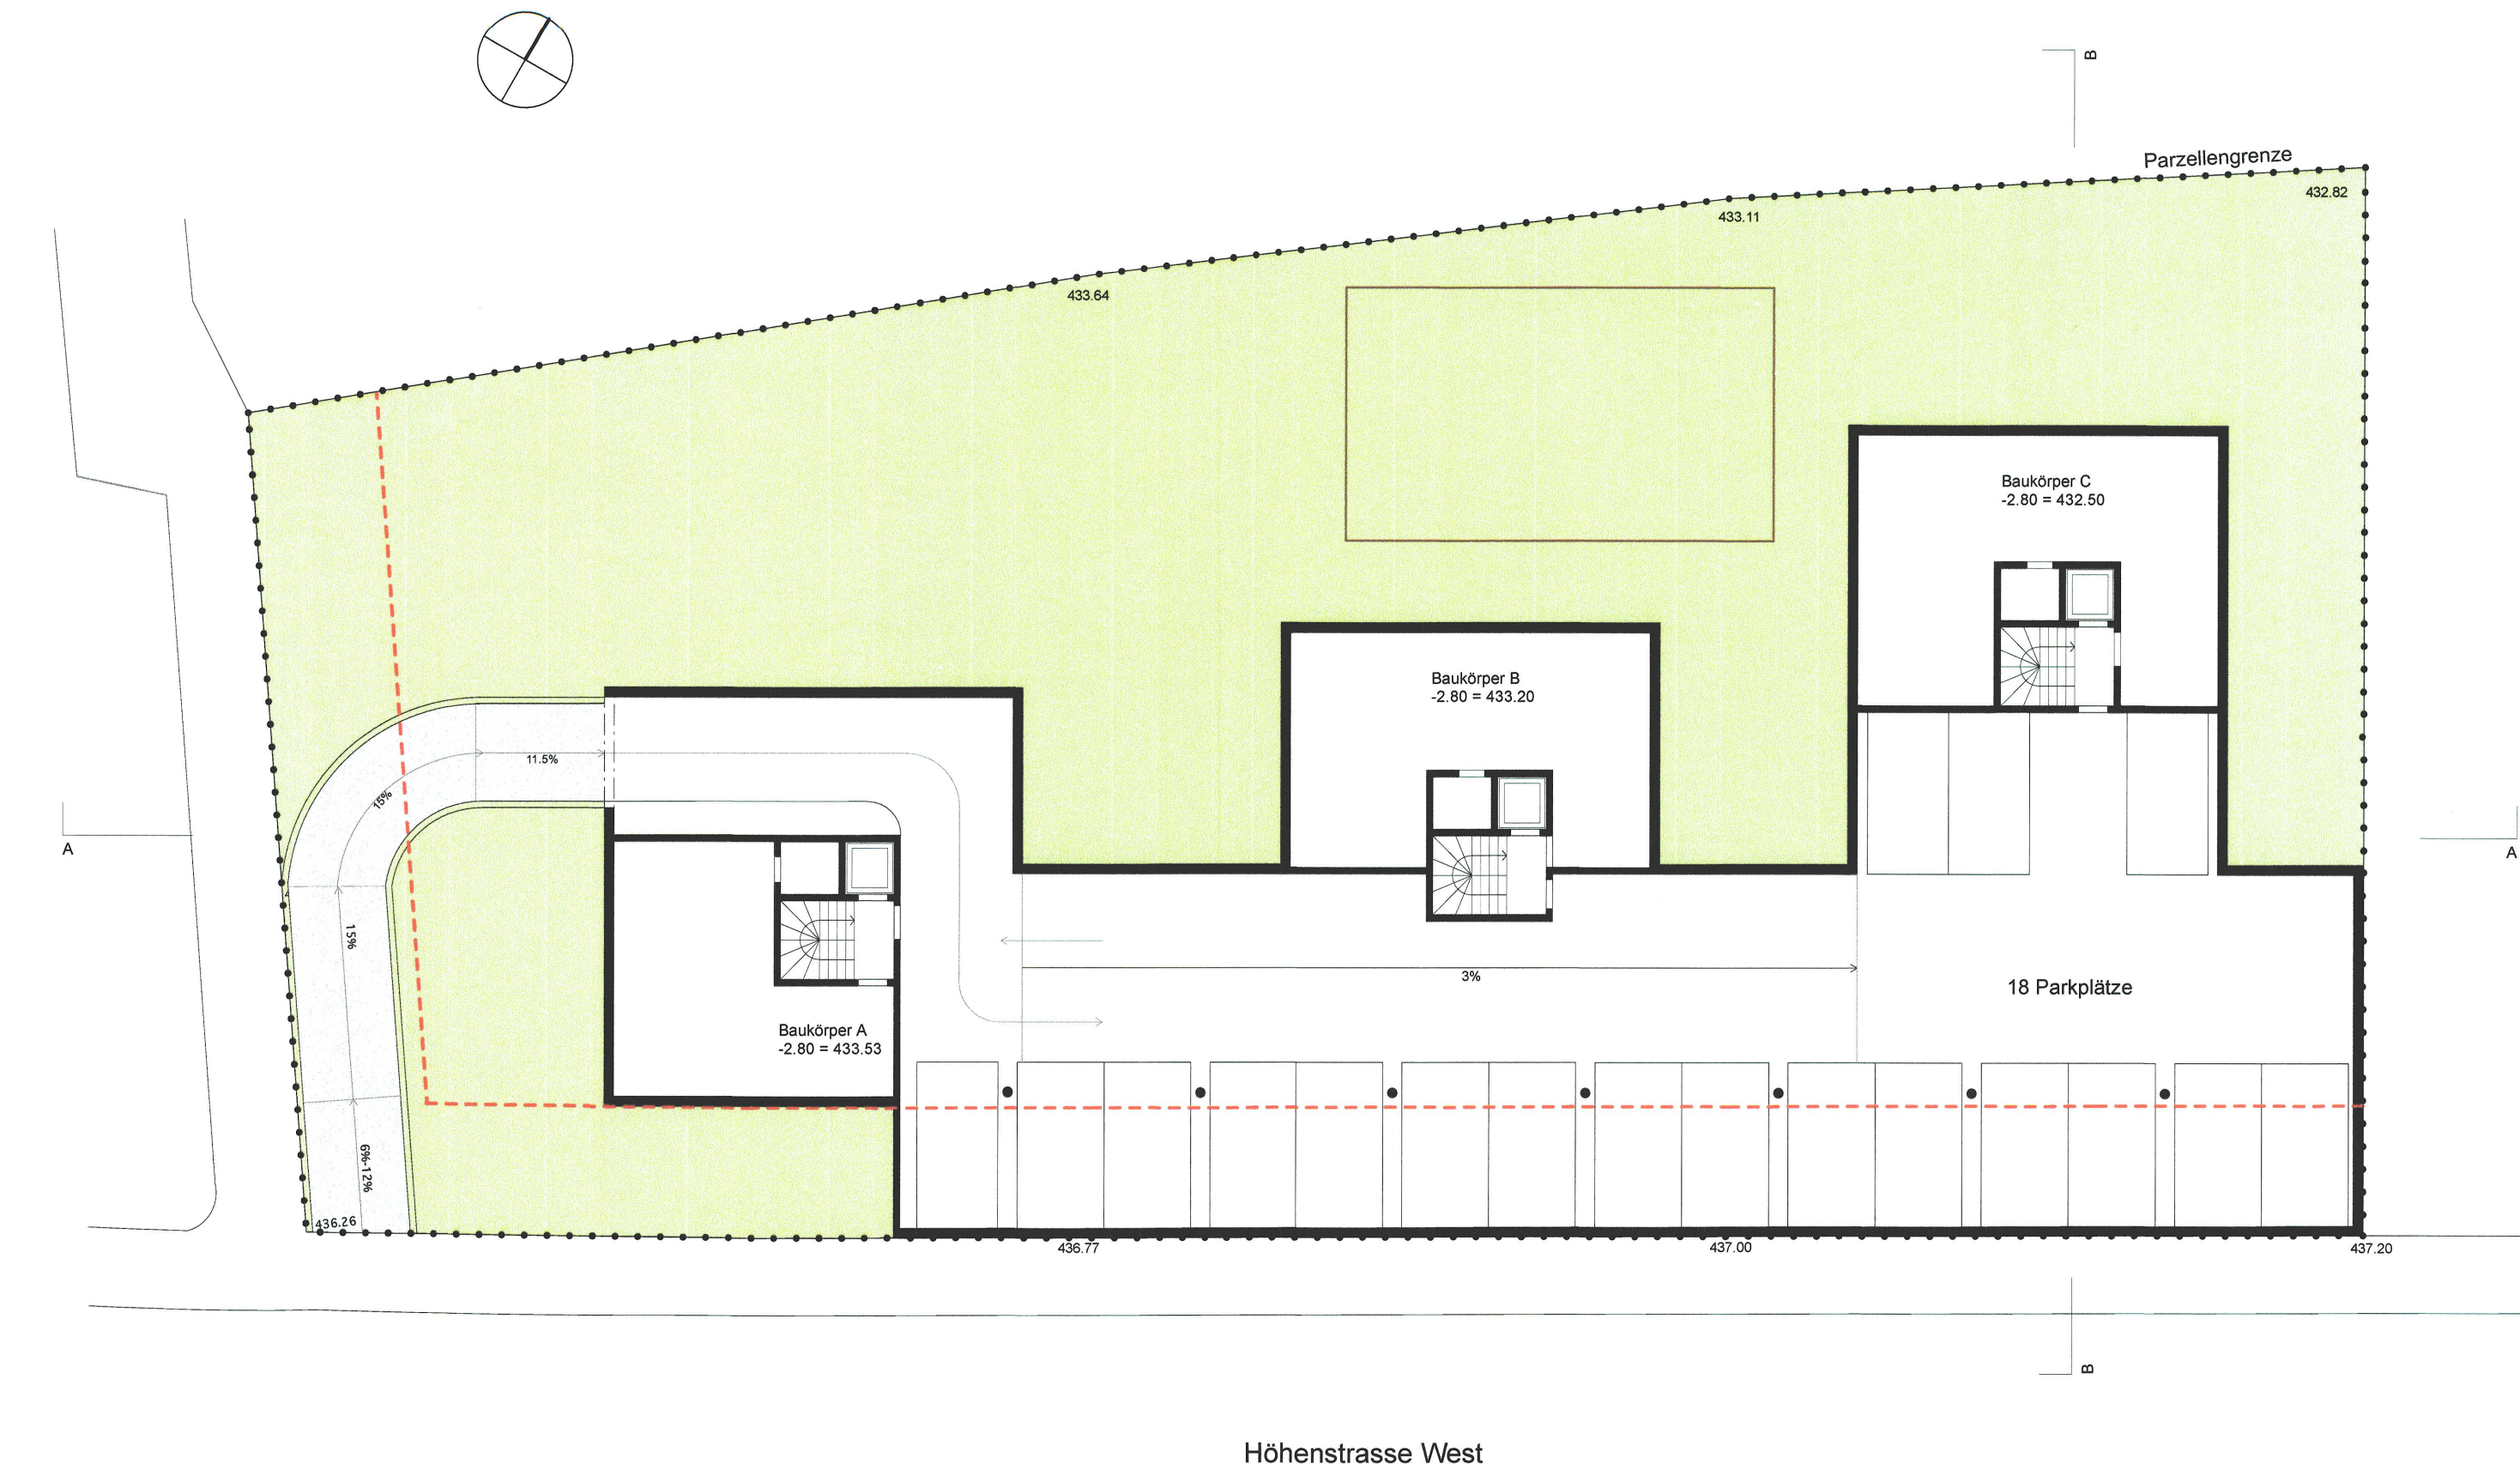


Grundriss Untergeschoss

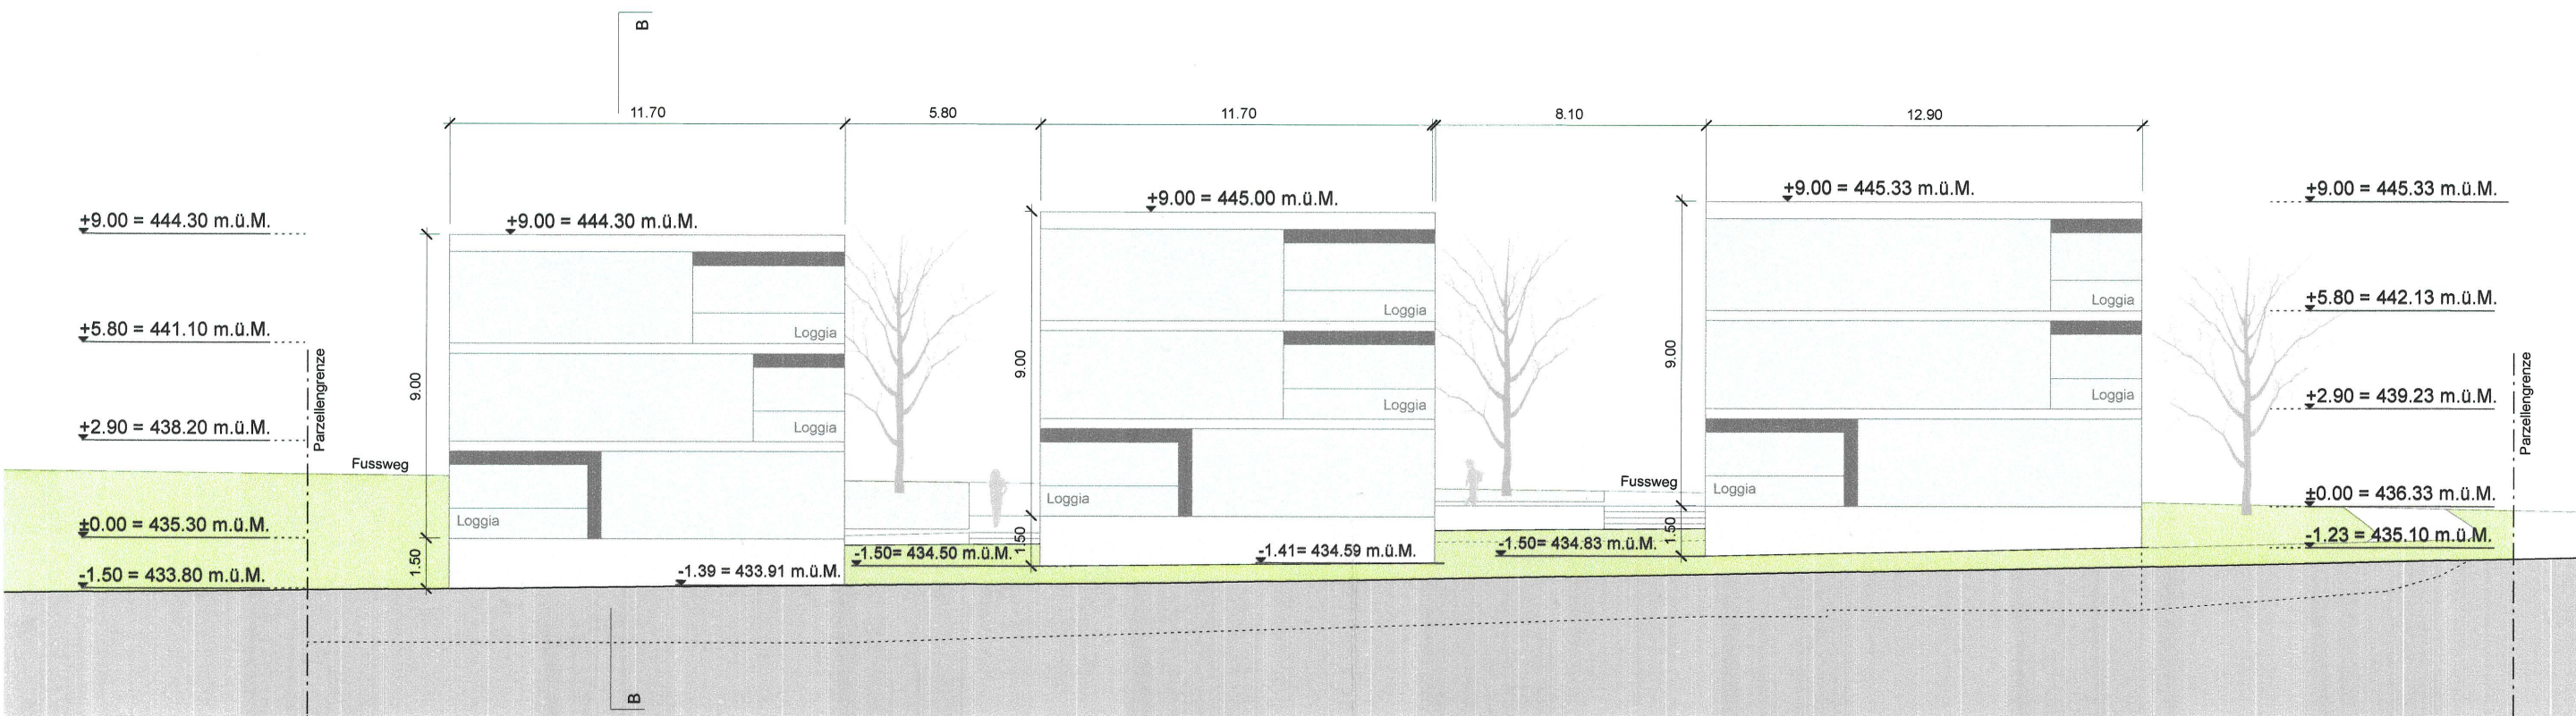


Ansicht Nord

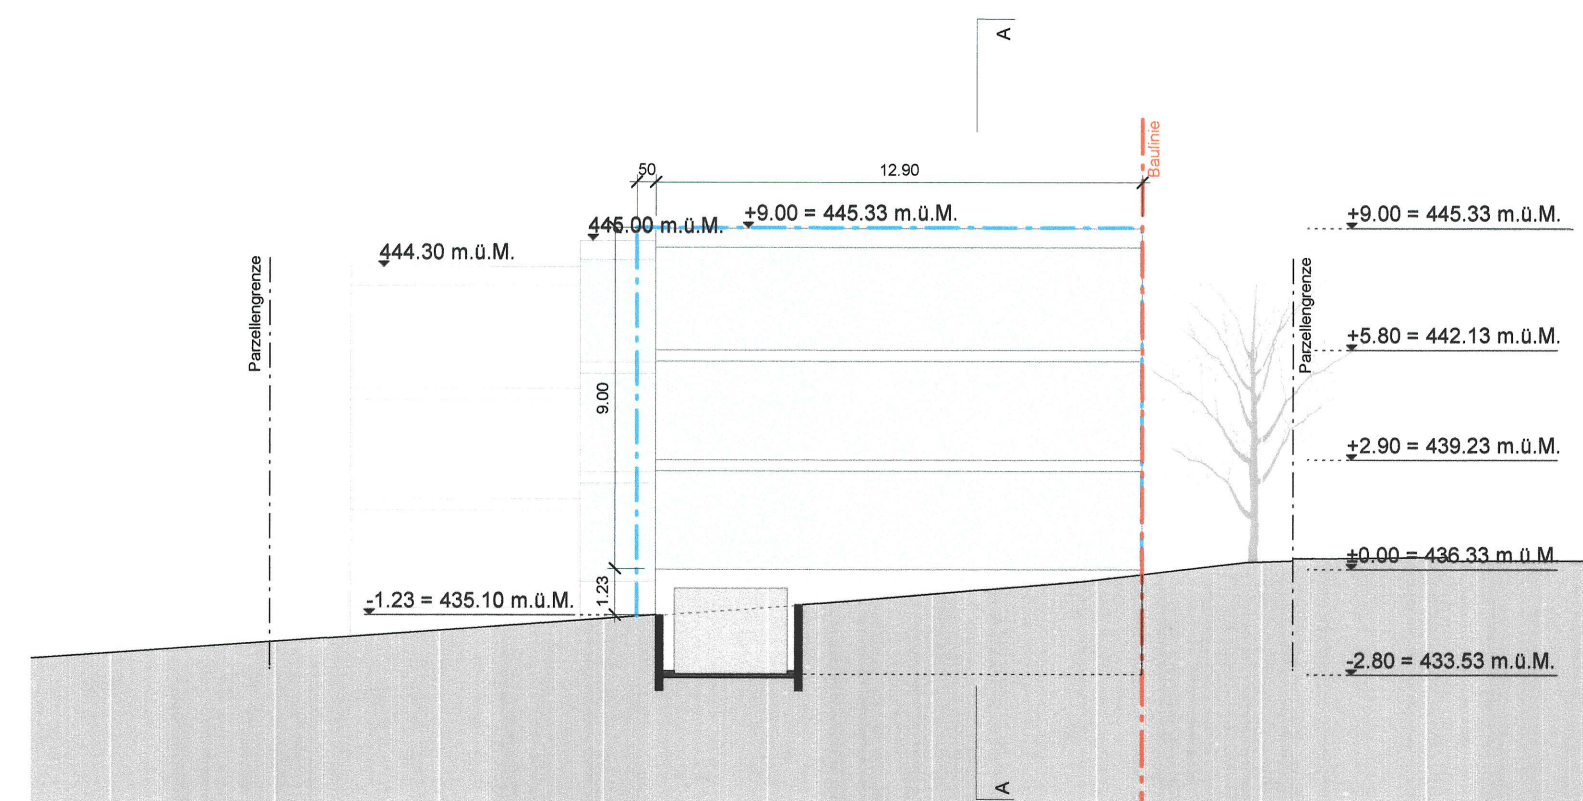


Ansicht West

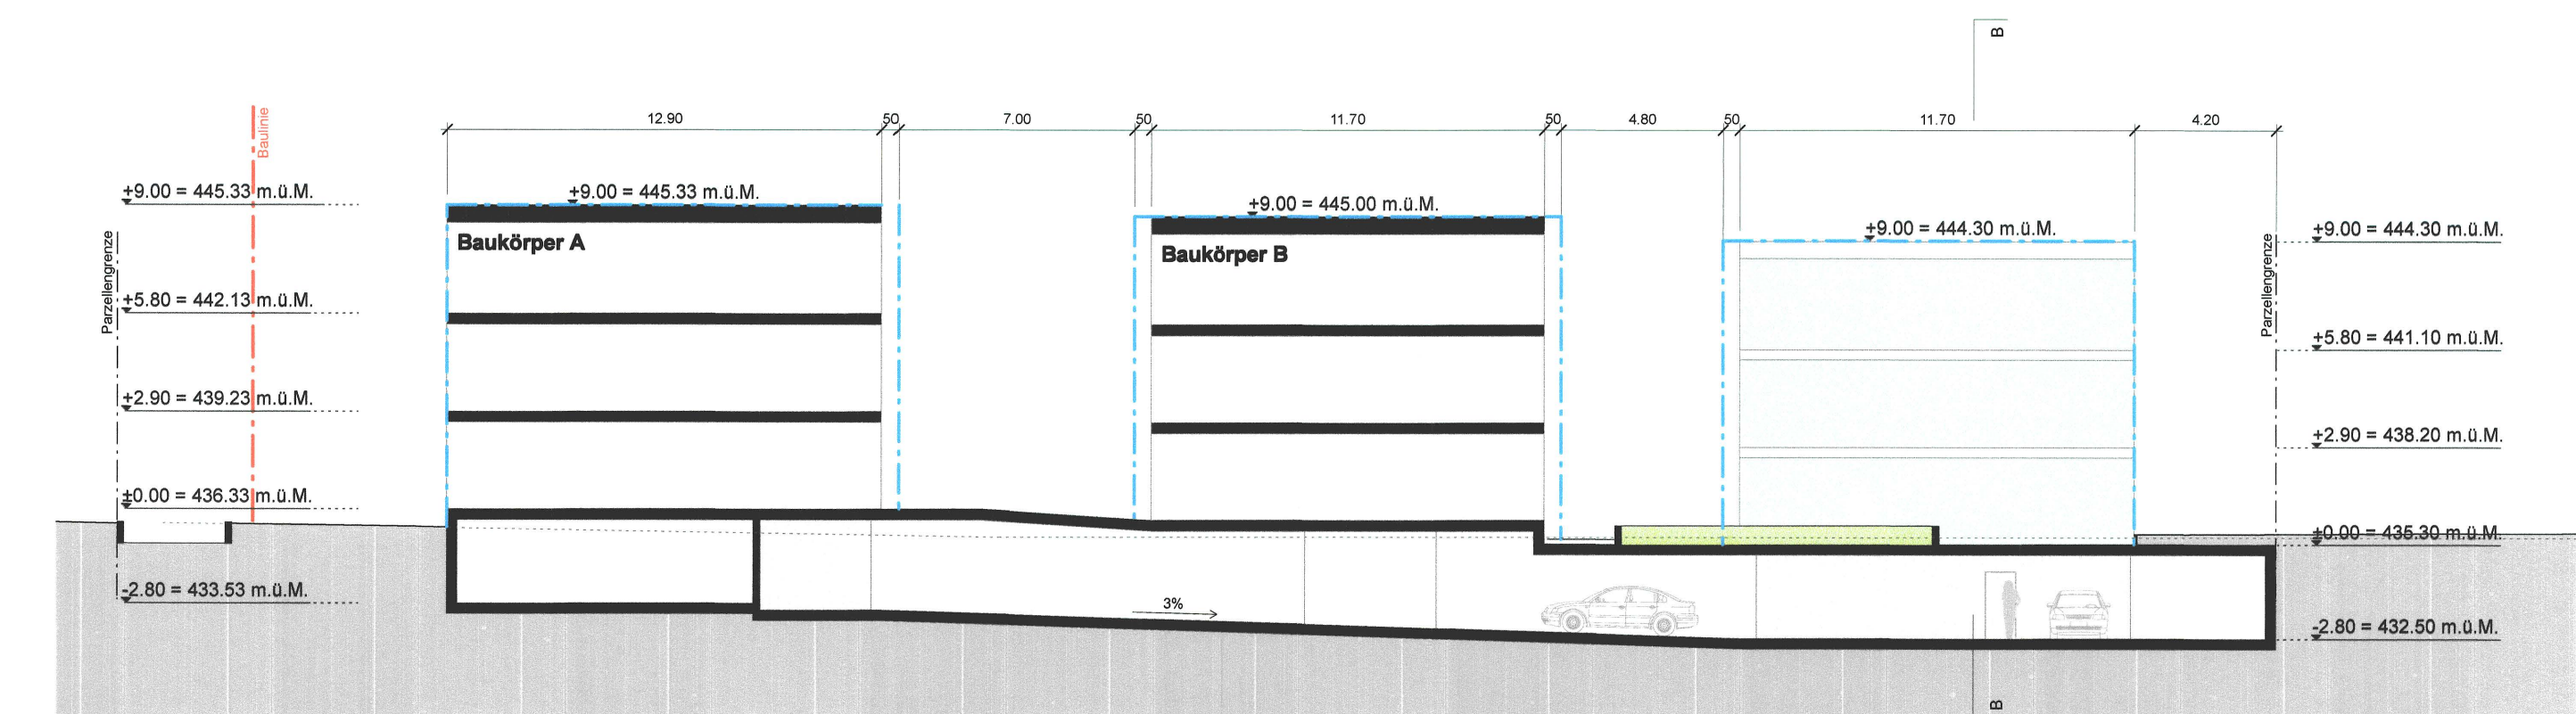


Schnitt A-A

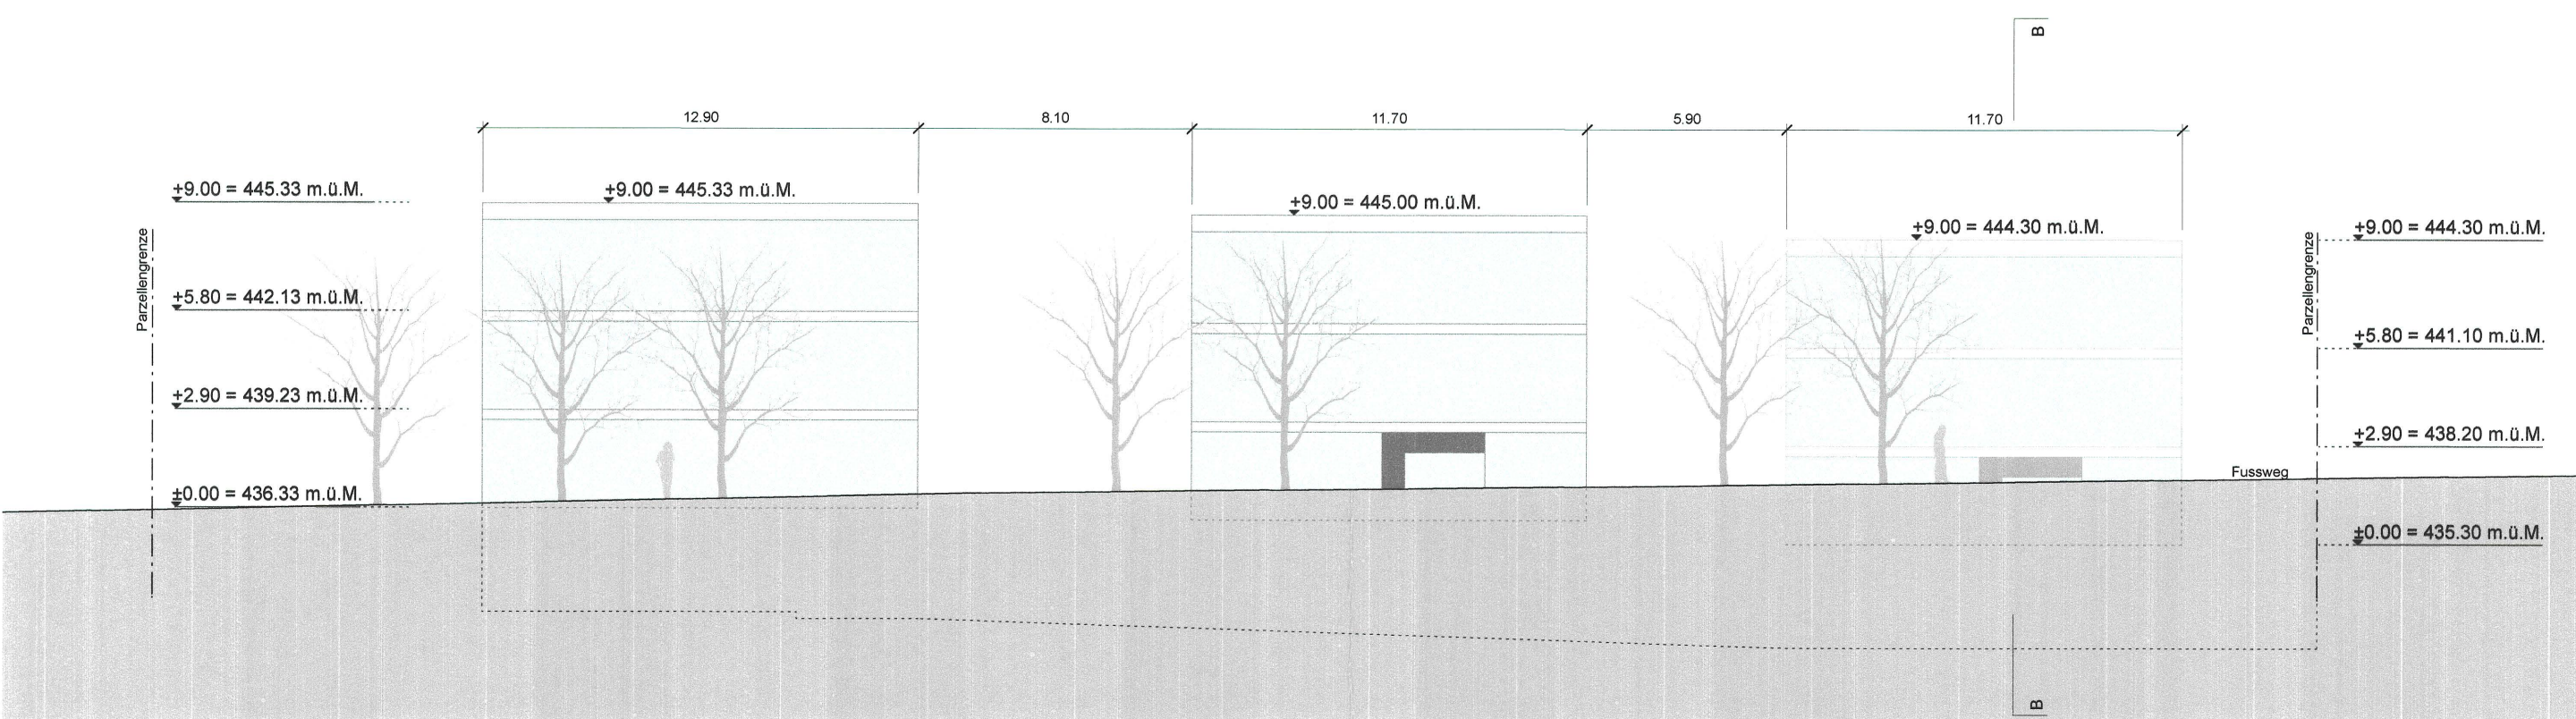

Ansicht Süd

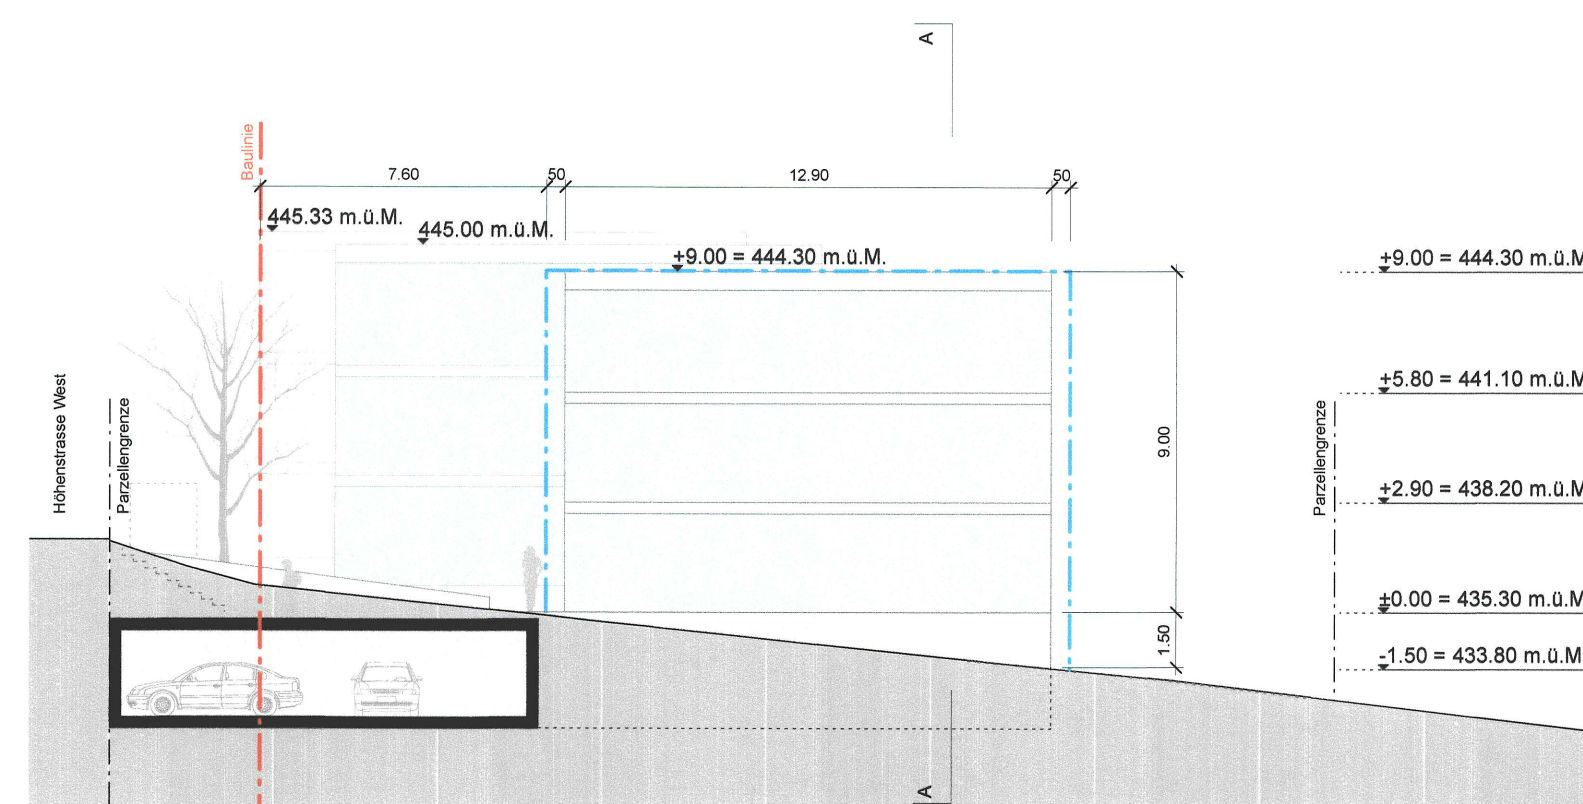

Ansicht Ost

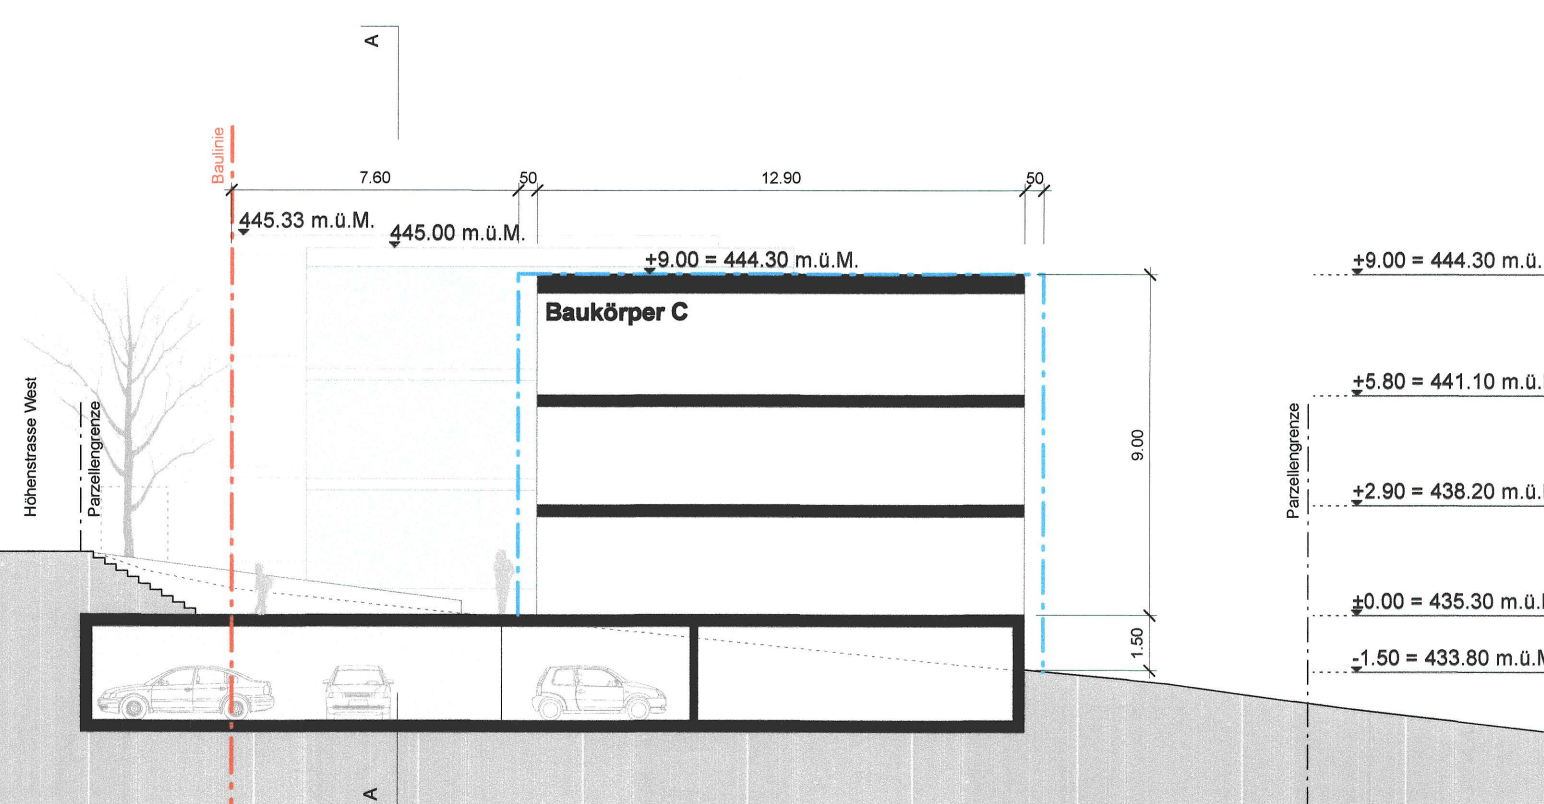

Schnitt B-B