

Bau- und Justizdepartement
Die öffentliche Planaufgabe erfolgte
 vom **4. Sep. 2017**
 bis **3. Okt. 2017**

KANTON solothurn
 Vom Regierungsrat durch heutigen
 Beschluss Nr. **356** genehmigt.
 Solothurn, den **13.03.2018**
 Der Staatsschreiber:

Gemeinde **Olten**


Strasse **Solothurnerstrasse**

Abschnitt **Kalchofenweg bis Hombergstrasse**

Projekt **Umgestaltung (UM) und Strassensanierung**

Projektphase **Auflageprojekt**

Inhalt **Erschliessungsplan 1:500**
 (Plan ist Genehmigungsinhalt)

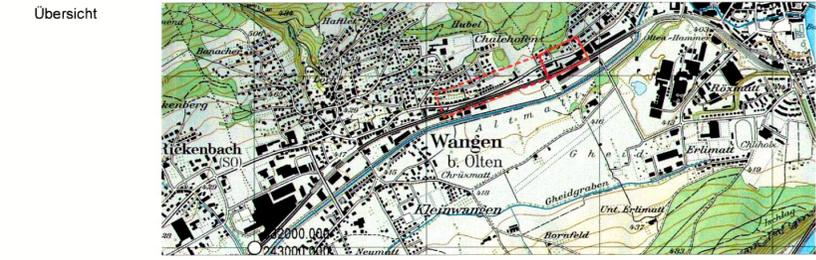

Dok.-Nr.	35094 / 093B		
Format	30 / 105		
Projektleiter	Werner Berger	Name	Datum
Erstellt	nlu	14.07.2017	
Geprüft	rvo	20.07.2017	
Freigabe	rvo	21.07.2017	
Revidiert	Index B	nlu	07.02.2018
Geprüft	rvo		07.02.2018
Freigabe			13.02.2018
STRADA-Nr. / BP	5000/450+120 bis 460+60		
Objekt-Nr. KB			
Objekt-Nr. VRA			
Projekt-Nr.	2TK.00342		

KFB AG
PFISTER
 INGENIEURE UND PLANER

Jurastrasse 19 4600 Olten
 Postfach 75 4622 Egerkingen
 Telefon 062 205 22 77
 Telefax 062 205 22 70
 e-mail: info@kfbag.ch

Amt für Verkehr und Tiefbau
 Rätihof, Werkhofstrasse 65, 4509 Solothurn
 Telefon 032 627 26 33, Telefax 032 627 26 94

Legende Erschliessungsplan
 Genehmigungsinhalt

- Fahrbahn Kantonsstrasse
- Fahrbahn Gemeindestrasse
- Bushaldebucht
- Gehweg
- Radstreifen
- kombinierter Geh- / Radweg
- Mittelbereich (für Abbiegeverkehr)
- Betonmauer
- Anpassung Bereich Gestaltungsplan
- bestehende Ein- / Ausfahrt aufheben
- Rand / Abgrenzung
- Sichtberme
- Geltungsbereich Erschliessungsplan


Orientierungsinhalt (bestehend)

- Fahrbahn
- Privater Vorplatz
- Gehweg
- Grünfläche
- Baulinie
- Bauzone
- Gemeindegrenze / Bezirksgrenze
- Baum
- Ein- / Ausfahrt
- Bereich Gestaltungsplan

Orientierungsinhalt (neu)

- Verkehrsinsel gepflästert
- Grünfläche
- Baum
- Ein- / Ausfahrt

Signalisation und Markierung sind nicht Gegenstand der Planaufgabe.
 Dem Erschliessungsplan kommt gleichzeitig die Bedeutung der Baubewilligung gemäss § 39, Abs. 4 PBG zu.

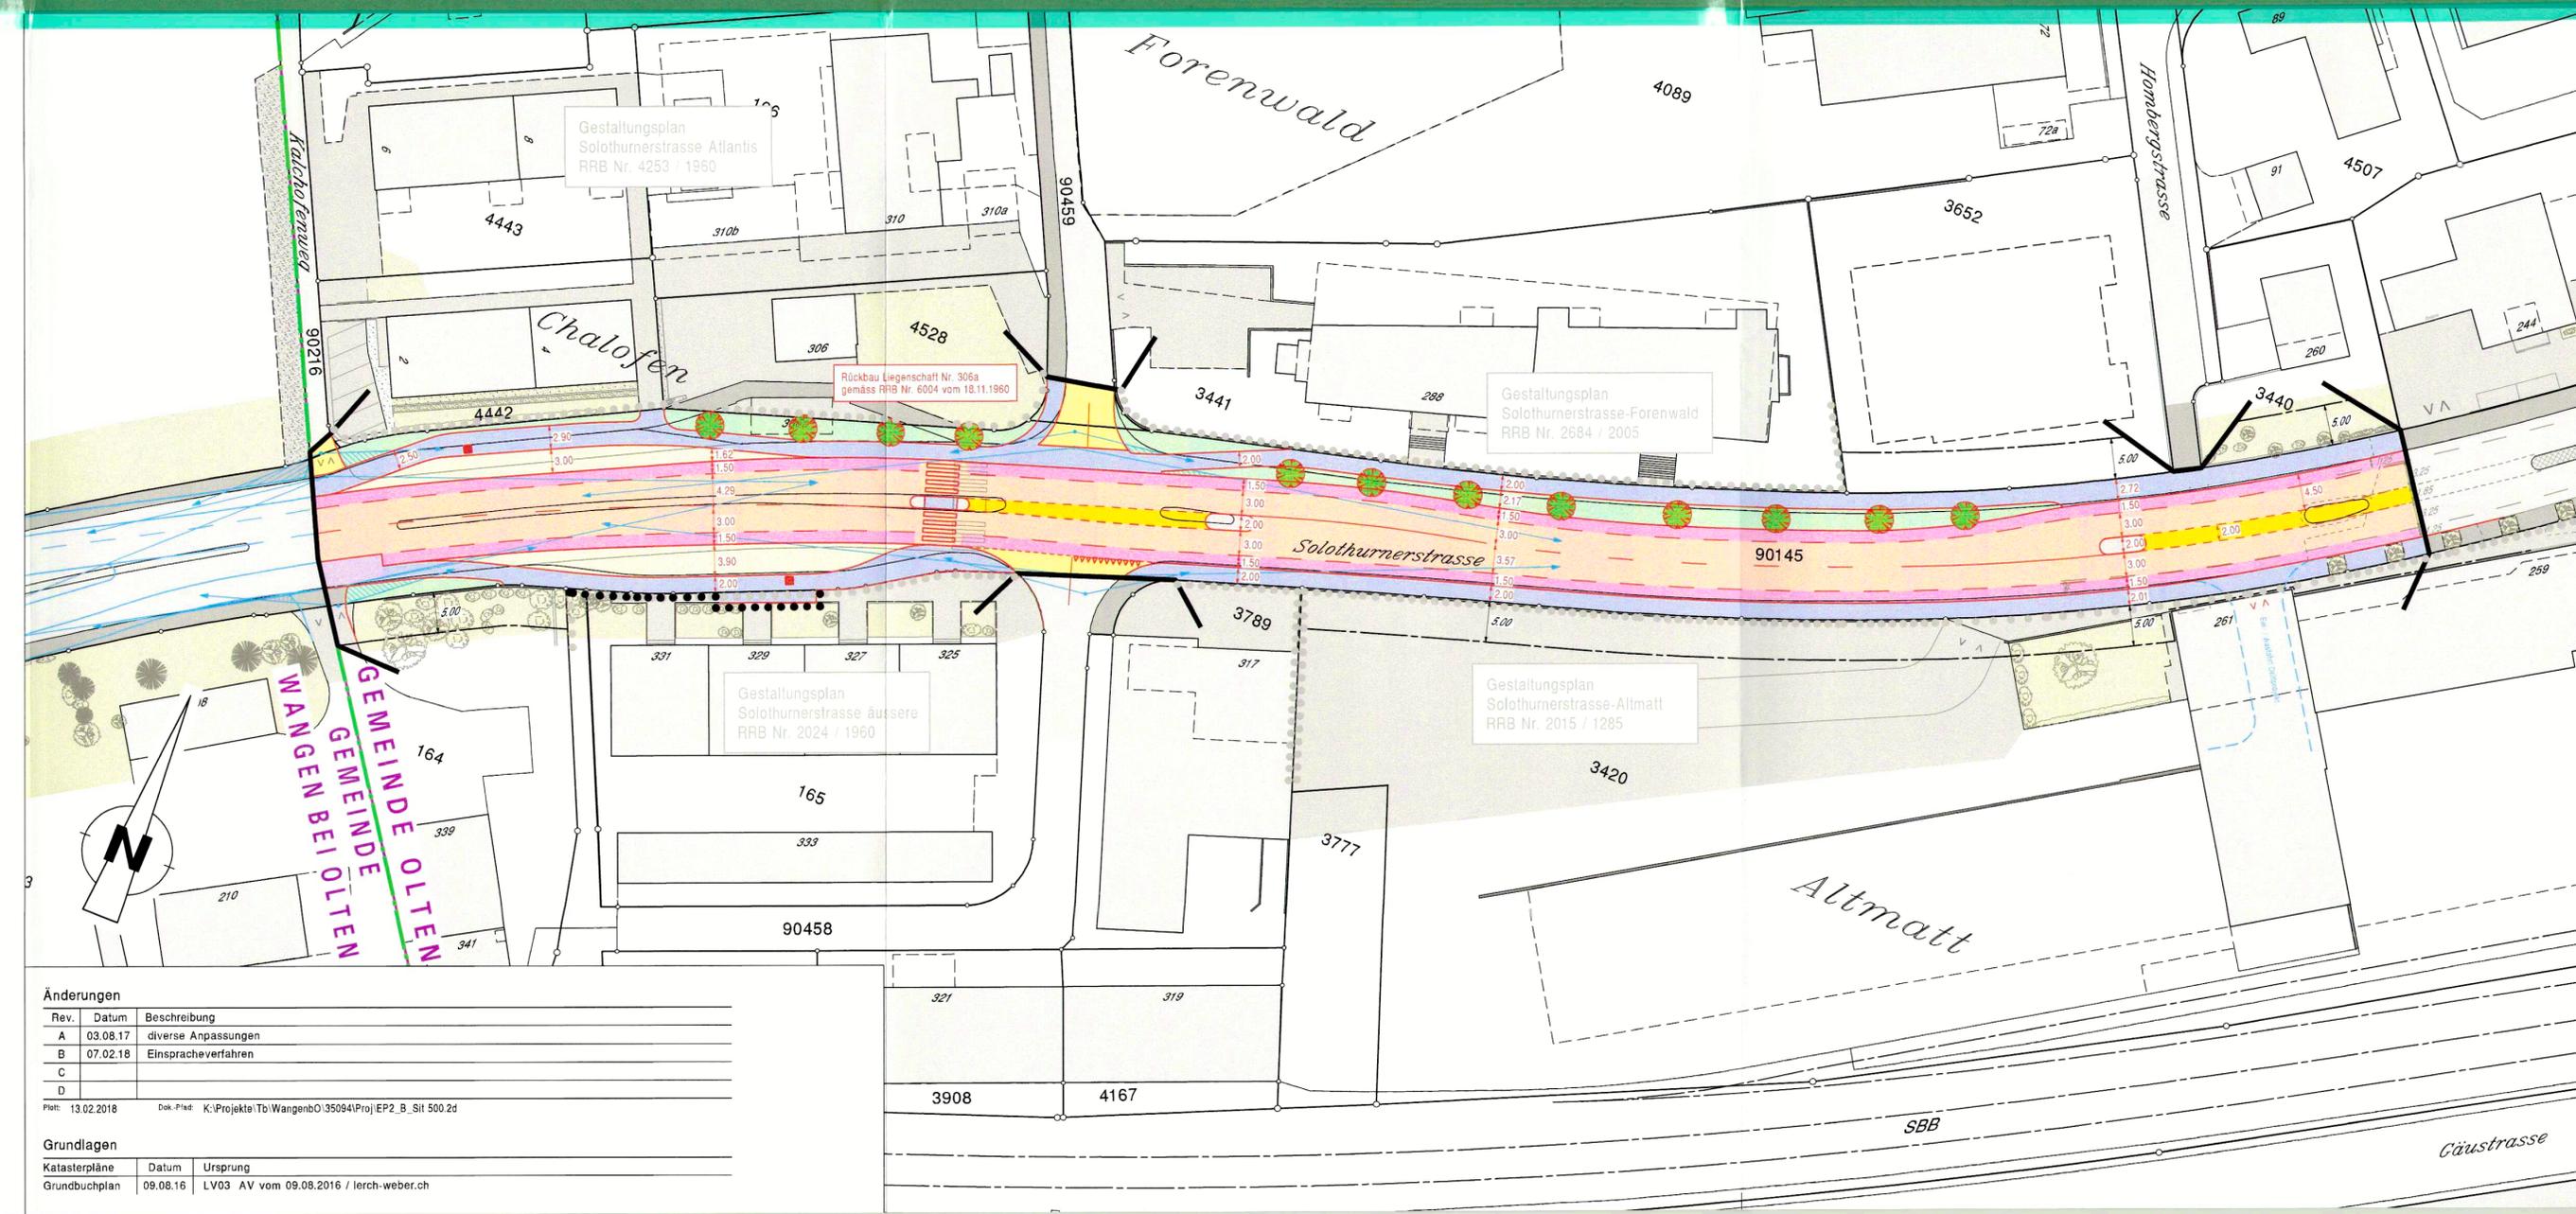

Änderungen

Rev.	Datum	Beschreibung
A	03.08.17	diverse Anpassungen
B	07.02.18	Einspracheverfahren
C		
D		

Platt: 13.02.2018 Dok.-Pfad: K:\Projekte\Tb\Wangen\0\35094\Proj\EP2_B_Sit 500.Zd

Grundlagen

Katasterpläne	Datum	Ursprung
Grundbuchplan	09.08.16	LV03 AV vom 09.08.2016 / lerch-weber.ch