

Einwohnergemeinde Otten
Kanton Solothurn



Gestaltungsplan
Solothurnstrasse

GB Otten Nr. 3221, 6053, 90457

Gestaltungsplan 1:500

Stadtrot:
Beschluss zur Planauflage am 20. Mai 2019
Öffentliche Planauflage vom 27. Mai 2019 bis 28. Juni 2019
Genehmigung am 2. September 2019


Der Stadtpräsident
Genehmigung am 27. Oktober 2020
mit Beschluss Nr. 2020/1590
Stabschreiber:




Der Stadtschreiber

Publikation im Amtsblatt
Nr. 79 vom 04.12.2020
Datum: 17.01.2019


- Genehmigungsinhalt**
- Übergabebereich
 - Bandteil A - Gebäudehöhe max. 10,00m
 - Bandteil A1 - Liegpl. Bestand
 - Bandteil B - Gebäudehöhe max. 20,00m
 - Bandteil C1 - Gebäudehöhe max. 21,50m
 - Bandteil C2 - Gebäudehöhe max. 8,00m
 - Bandteil C3 - Gebäudehöhe max. 12,40m
 - Bereich unter Brücke
 - Bestehende Erdgeschossung
 - Erdgeschossung Nord - Süd
 - Bandteil Liegpl.-Gärten
 - Gasse
 - Vorzone
 - Gleisweg
 - Verbindung Fussweg
 - Bereich für
Schlüsselung Parkierung
 - Bereich für Parkplätze
 - unentworfener Balkenbereich
 - Handgrabschließung
 - Durchfahrt PV
 - Zufahrt Gleisweg
 - Valenwandlung
 - öffentlicher Fussweg
- Orientierungsinhalt**
- Baumt. orientierend
 - Höhenlinien bestehendes Terrain
 - bestehende Gebäude
 - öffentlicher Fussweg (bestehend)

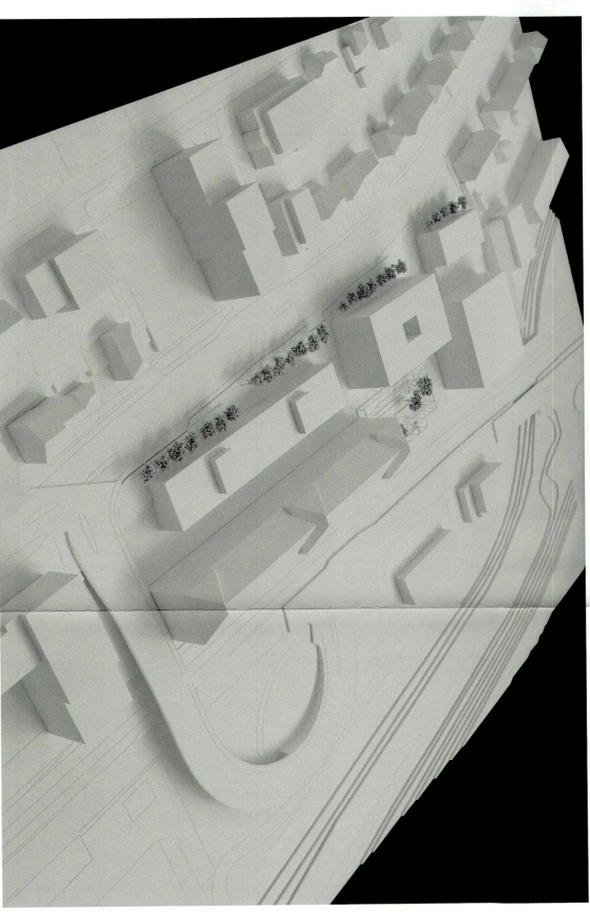


Gestaltungsplan 1:500

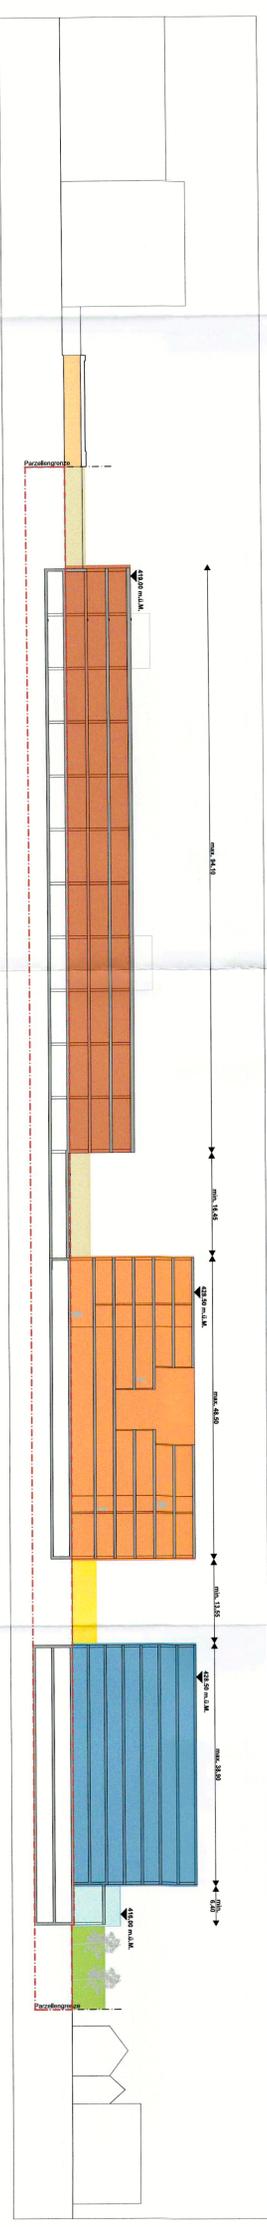


Schnitt D 1:500

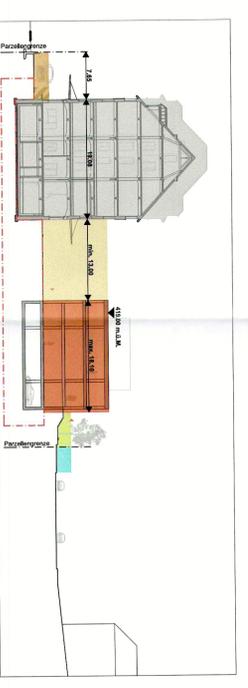

Schnitt A 1:500

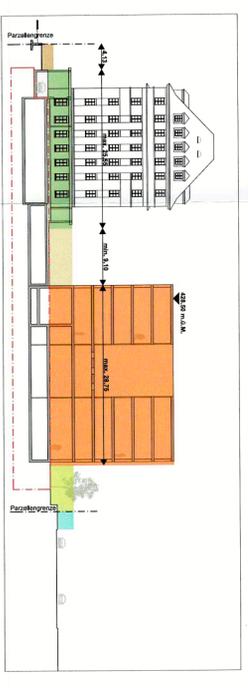

Schnitt B 1:500

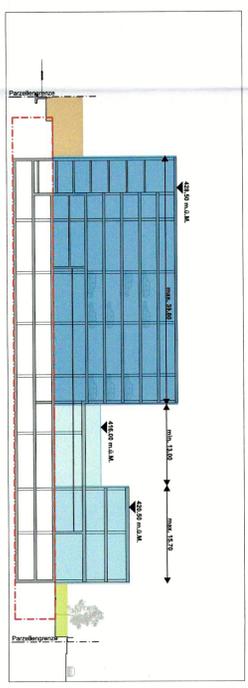

Schnitt C 1:500