

Längenprofile

Teil Vernetzungsstudie Südwest; Querung Gheidweg

1 : 500/50 / 200/50

Nutzungspläne nachgeführt, Stand Ende 2017

Stadtrat

Beschluss zur Planaufgabe am: 26.02.2018

Öffentliche Planaufgabe vom: 14.12.2018 bis 25.01.2019

Genehmigung am: 19.08.2019

Der Stadtpräsident:

Der Stadtschreiber:

Der Regierungsrat genehmigt gemäss RRB Nr. vom ^{2020/1629} 24.11.2020

Der Staatsschreiber:

Publikation im Amtsblatt Nr. 2 vom 15.01.2021



RL Rothpletz Lienhard Projektierende Bauingenieure SIA

☐ 5000 Aarau Schiffhändsstrasse 35 Fon 062 836 91 66 Fax 062 836 91 60 rlaarau@rothpletz.ch	☐ 4600 Olten Aarauerstrasse 50 Fon 062 287 13 10 Fax 062 287 13 10 rlolten@rothpletz.ch	☐ 3000 Bern Blumenbergstrasse 50 Fon 031 330 84 84 Fax 031 330 84 85 rlbern@rothpletz.ch	☐ 8005 Zürich Limmatstrasse 50 Fon 044 228 65 06 Fax - rlzuerich@rothpletz.ch
--	--	---	--


Projekt:	Konstr.:	Planformat:	Plan Nr.:	3 11 022 - 21
----------	----------	-------------	-----------	---------------

R. Ackermann		J. Borino		04 / 60		0.11.2022 21	
Rev.	Datum	Beschreibung	Erstellt	Geprüft	Freigabe		
-	31.07.2018	-	Boj	RA	S		
A							
B							
C							
D							
E							


GRLO Projekt/Auftrag: 2011/31922 Hochwasserschutz Dürennri3 CADU02 Pläne/02 Erschliessungsplan/21 LP Gleichweg Radweg Dürennri3 550.2

Gedruckt am 19-11-2019

Längenprofil Gheidweg 1:500/50

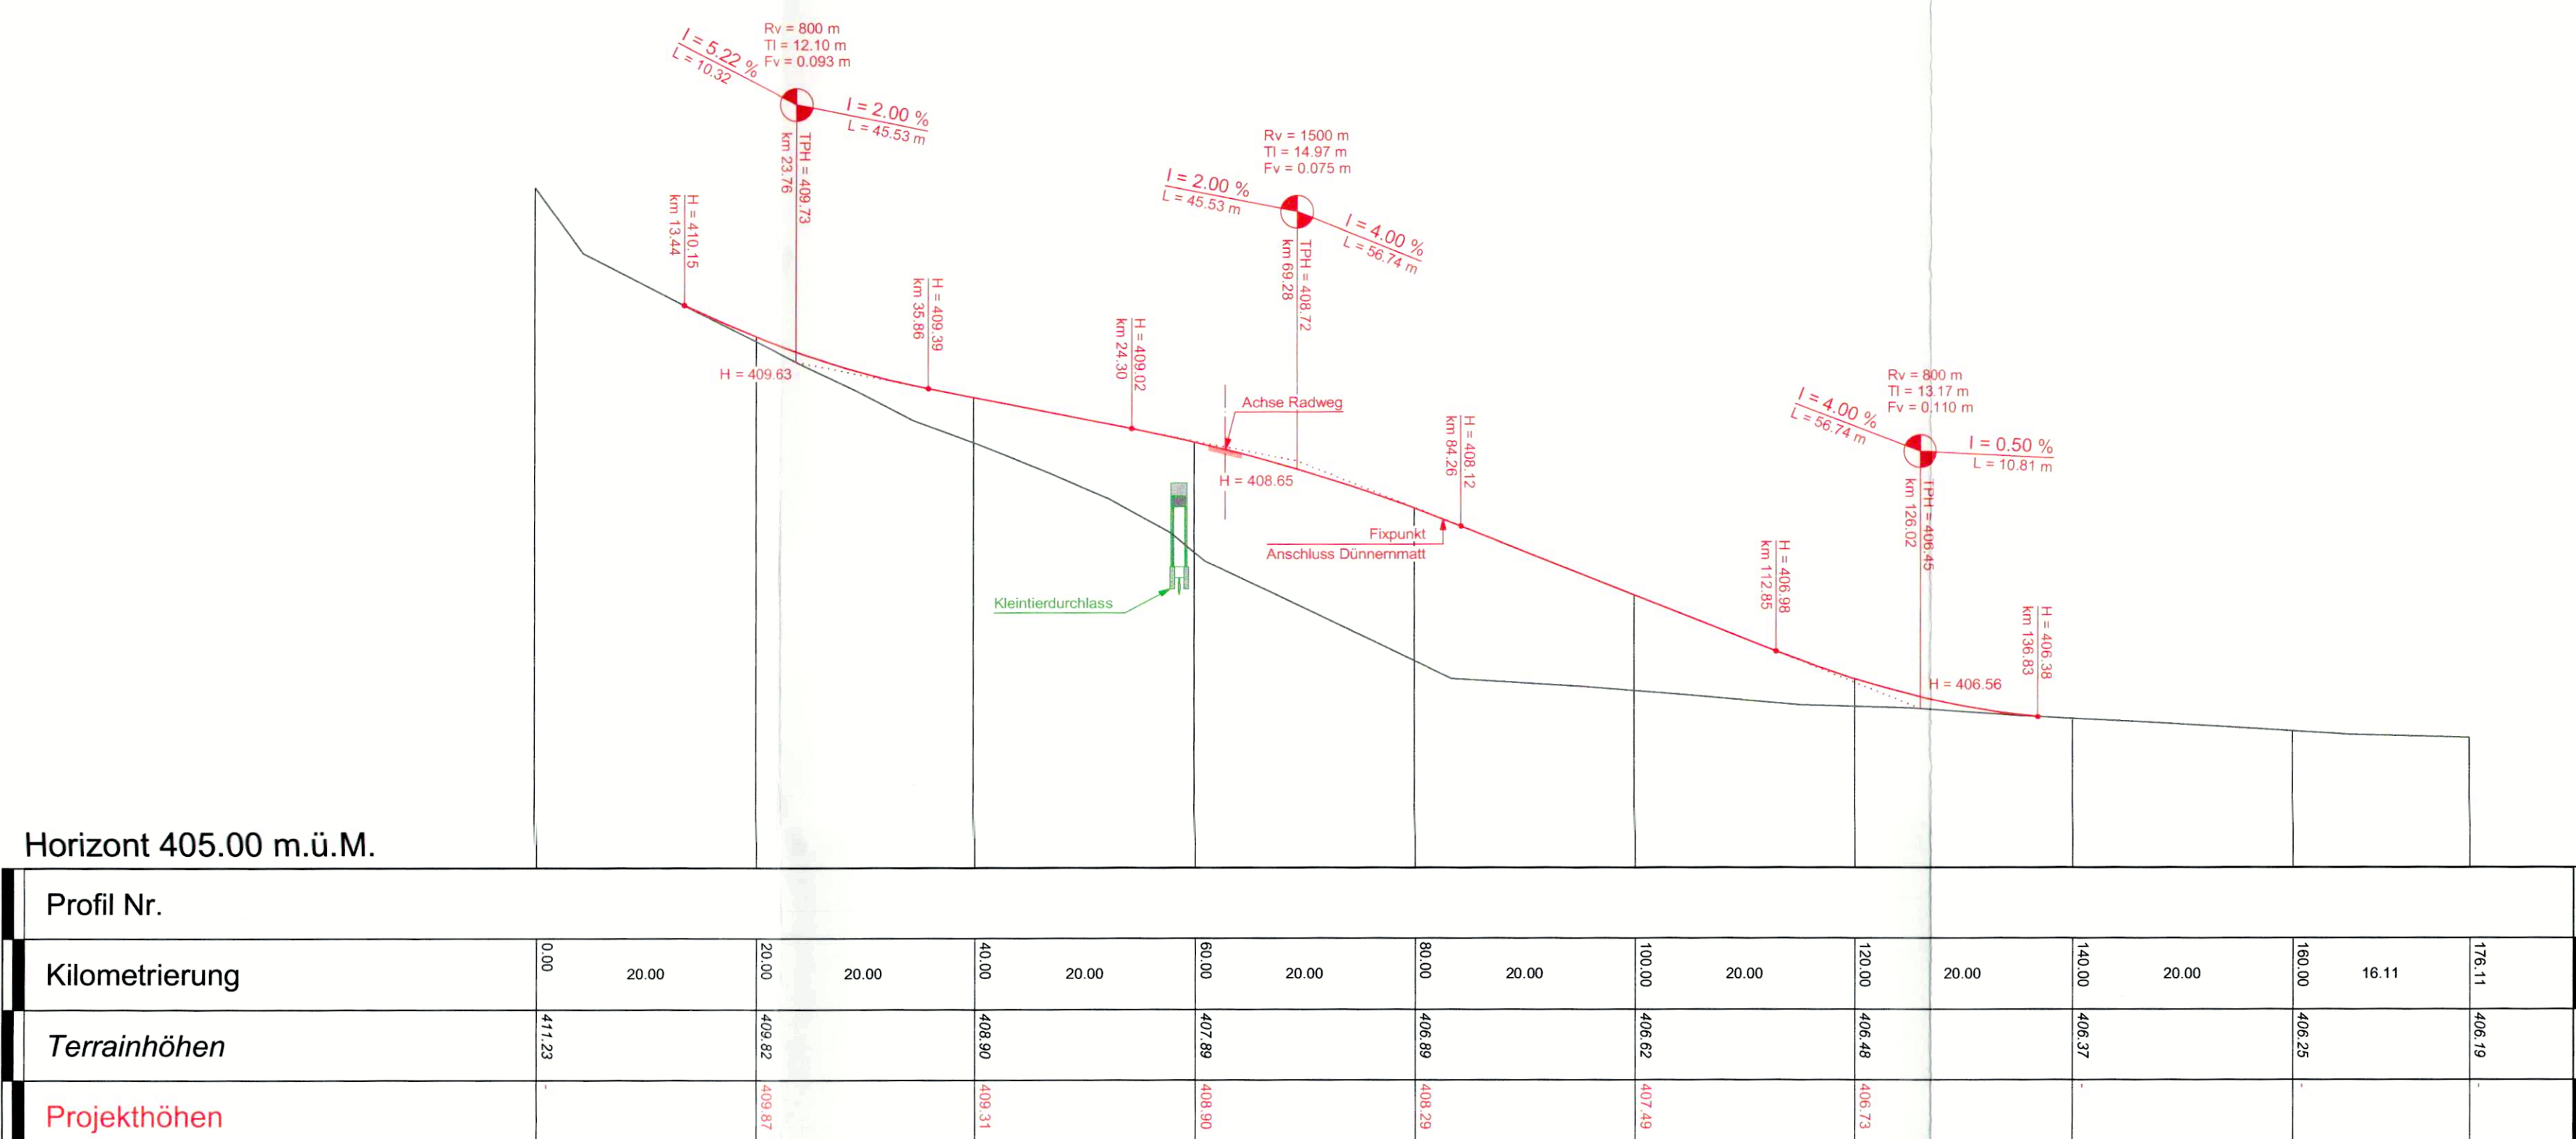

Längenprofil Fuss- und Radweg 1:500/50

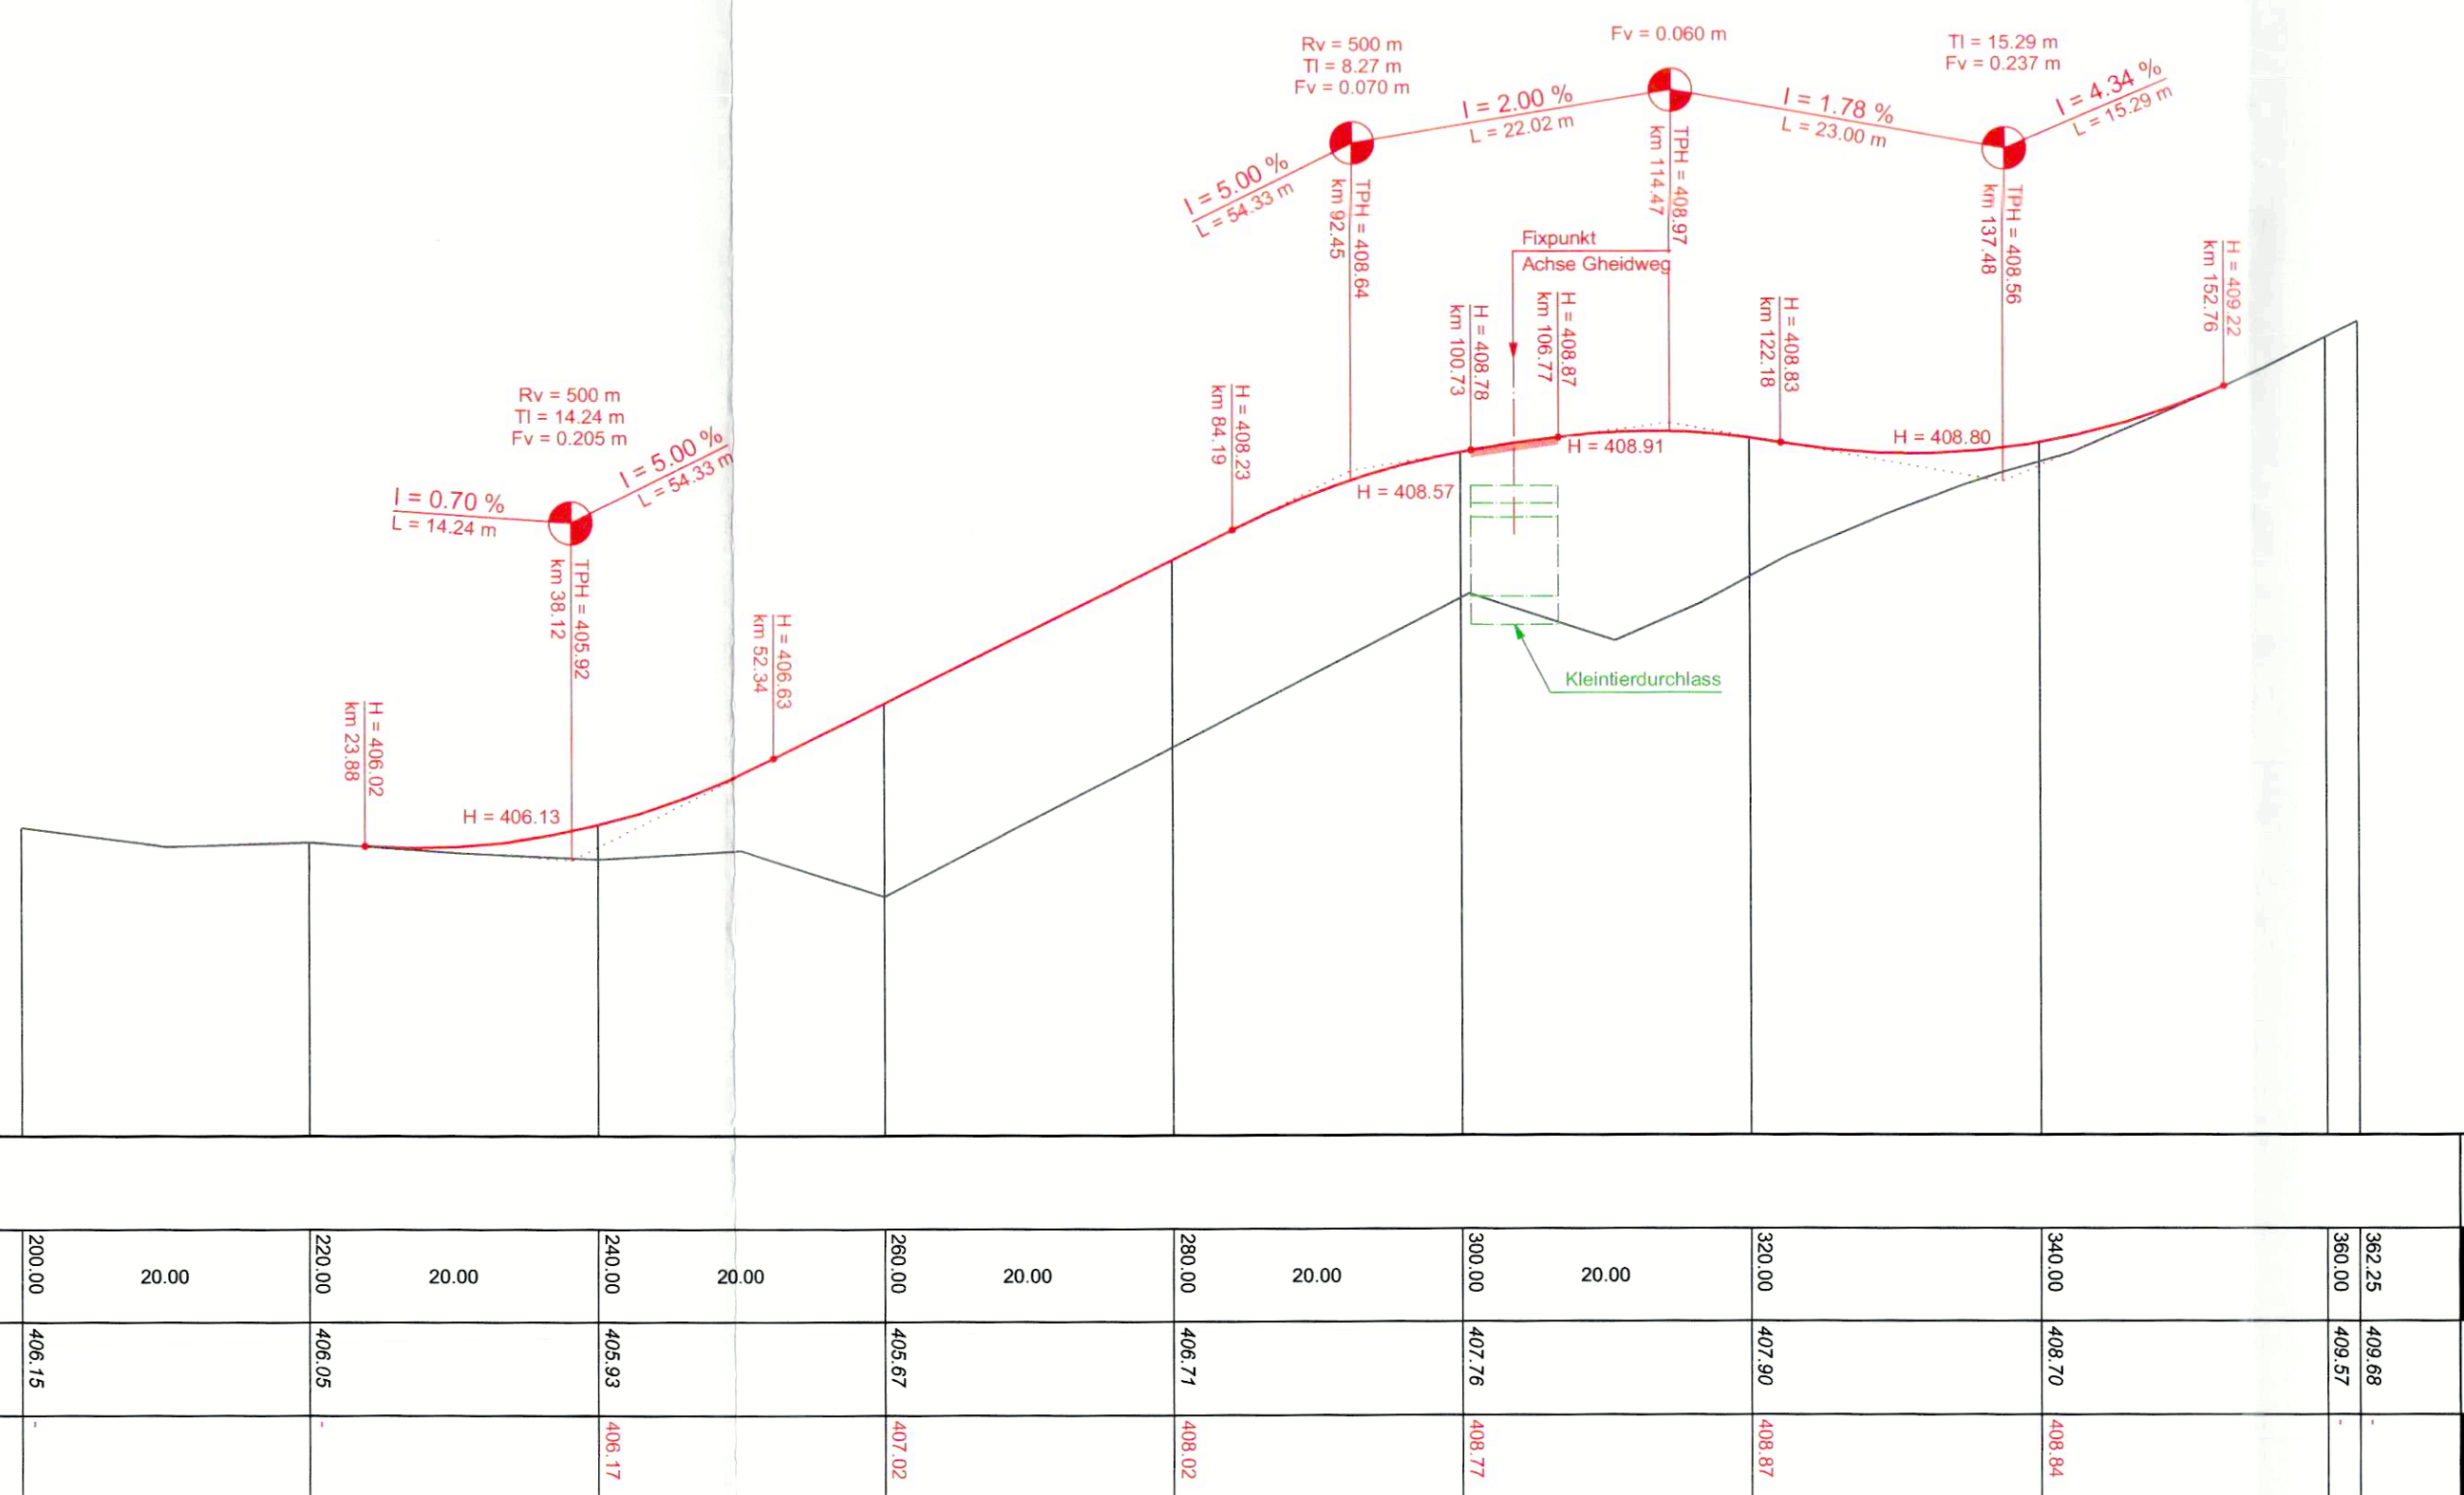

Längenprofil Dünnermatt 1:200/50

