

Einwohnergemeinde Olten

Kanton Solothurn

Querprofile und Details

Teil Vernetzungsstudie Südwest; Querung Gh eidweg

1 : 100/20/10

Nutzungspläne nachgeführt, Stand Ende 2017

Stadttrat

Beschluss zur Planaufgabe am: 26.02.2018

Öffentliche Planaufgabe vom: 14.12.2018 bis 25.01.2019

Genehmigung am: 19.08.2019

Der Stadtpräsident:

Der Stadtschreiber:

Der Regierungsrat genehmigt gemäss RRB Nr. vom **2020/1629** vom **24.11.2020**

Der Staatsschreiber:

Publikation im Amtsblatt Nr. **2** vom **15.01.2021**




RL Rothpletz Lienhard Projektierende Bauingenieure SIA
 5000 Aarau Schiffhändstrasse 35 Fon 062 836 91 66 Fax 062 836 91 60 rlaarau@rothpletz.ch
 4600 Olten Aaraustrasse 50 Fon 062 287 13 11 Fax 062 287 13 10 rliolten@rothpletz.ch
 3000 Bern Blumenbergstrasse 50 Fon 031 330 84 84 Fax 031 330 84 85 rlibern@rothpletz.ch
 8005 Zürich Limmatstrasse 50 Fon 044 228 65 00 Fax 044 228 65 00 rliuzerich@rothpletz.ch


Projekt: R. Ackermann Konstr.: J. Bonino Planformat: 105 / 30 Plan Nr.: **3.11.022 - 22**

Rev.	Datum	Beschreibung	Erstellt	Geprüft	Freigabe
-	31.07.2018	-	Boj	RA	✓
A					
B					
C					
D					
E					


Querprofil 1
Metrierung = 20.00 m

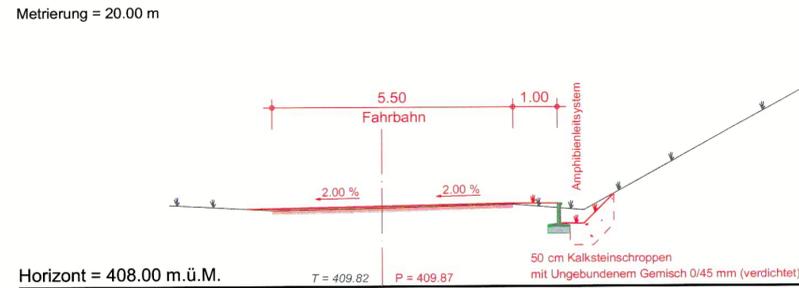


Querprofil 3
Metrierung = 240.00 m

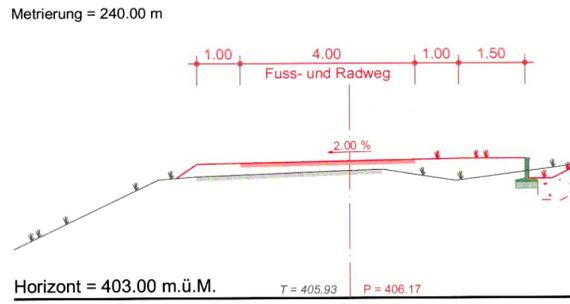


Querprofil 4
Metrierung = 260.00 m

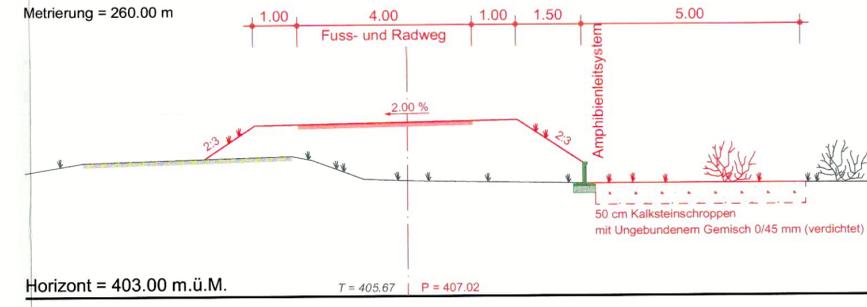

Querprofil 2
Metrierung = 100.00 m

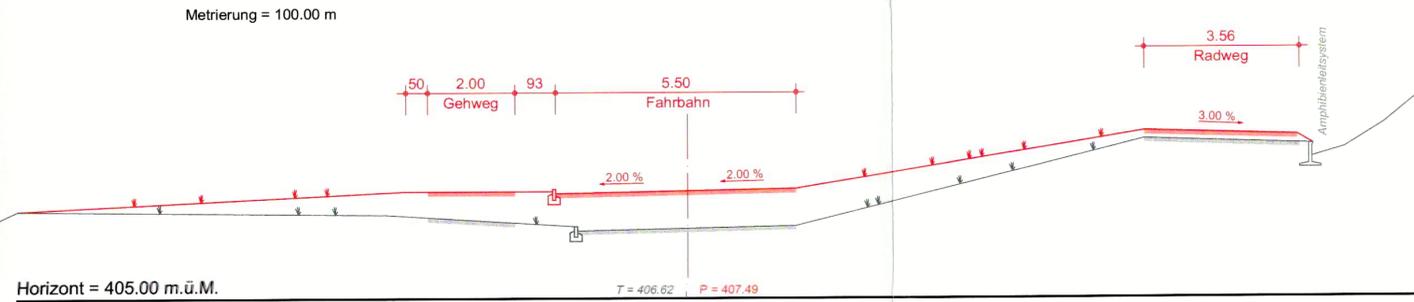

Detail Amphibienleitsystem 1:10

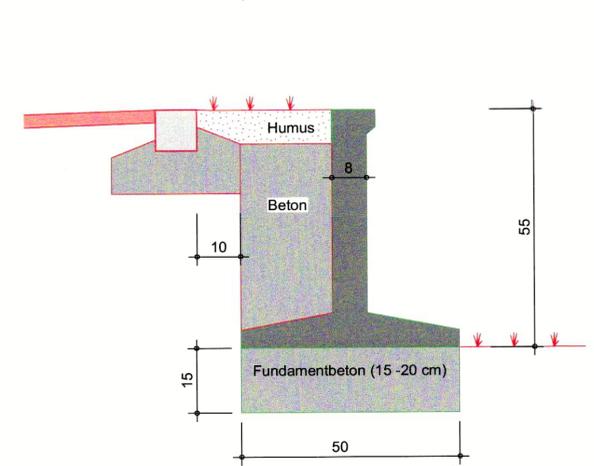

Detail Kleintierdurchlass 1:20

