

Gemeinde **Olten** Genehmigungsinhalt

Strasse **Aarburgerstrasse / Bahnhofquai**


Abschnitt **Gäubahnbrücke bis Bahnhofplatz**

Projekt **Umgestaltung Aarburgerstr. - Bahnhofquai**

Projektphase **Bewilligungsverfahren / Auflageprojekt**

Inhalt **Erschliessungsplan 1:500**

Teilprojekt 2, Teilgenehmigung 1:
Genehmigungsplan gemäss Entscheid Verwaltungsgericht
Dem Erschliessungsplan kommt gleichzeitig die Bedeutung
der Baubewilligung gemäss § 39 Abs 4 PBG zu.

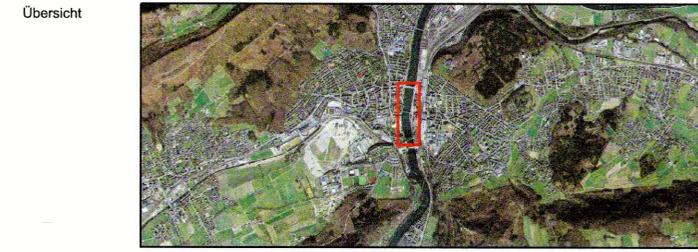

Dok.-Nr.		KXP_13048-K-3102.1 A	
Format	30 / 126		
Projektleiter	Christian Müller	Name	Datum
Erstellt	MP	13.01.2017	
Geprüft	MV	13.01.2017	
Freigebe	MC	13.01.2017	
Revidiert	Index A	ML	27.09.2021
Geprüft	MUC	27.09.2021	
Freigebe	MUC	27.09.2021	
STRADA-Nr. / BP	6000 / BP 6 bis 12	Objekt-Nr.	KB
		Objekt-Nr.	VRA
		Objekt-Nr.	OLTE_10
		Projekt-Nr.	2TK.00635.01

Genehmigungsinhalt

- Fahrbahn Kantonsstrasse
- Fahrbahn Gemeindestrasse
- Gehweg
- Mittelbereich
- Rad- und Gehweg
- Bushaltestellen
- Radstreifen
- Radweg
- Geltungsbereich Erschliessungsplan
- Ausschluss aus Geltungsbereich Erschliessungsplan
- Mauer
- Sichtbermen MIV / FaG / Velo
- Rand / Abgrenzung


Vom Regierungsrat durch heutigen
Beschluss Nr. **1659** genehmigt.
Solothurn, **26.9.** 20 **17**
Staatschreiber:

In der Stadt Olten werden keine Baulinien dargestellt

Orientierungsinhalt

 Fahrbahn (best / TP 1 / TP 2, TG 2)	 Rand / Abgrenzung (TP 1)
 Privater Vorplatz (best)	 Markierung (TP 1)
 Gehweg / Rad- und Gehweg (best / TP 1 / TP 2, TG 2)	 Rand / Abgrenzung (TP 2, TG 2)
 Überdeckung 1. OG (best)	 Markierung (TP 2, TG 2)
 Grünfläche (best)	Neu
 Gewässer (best)	 Markierung
 Baum (best)	 Verkehrsinsel
 Mauer (best)	 Grünfläche
 Ein- / Ausfahrt (best)	 Inselepfosten
 Markierung (best)	 Baum
	 Baum fällen
	 Ein- / Ausfahrt
	 Lichtsignal

Die LSA im Projektperimeter sind 24h in Betrieb

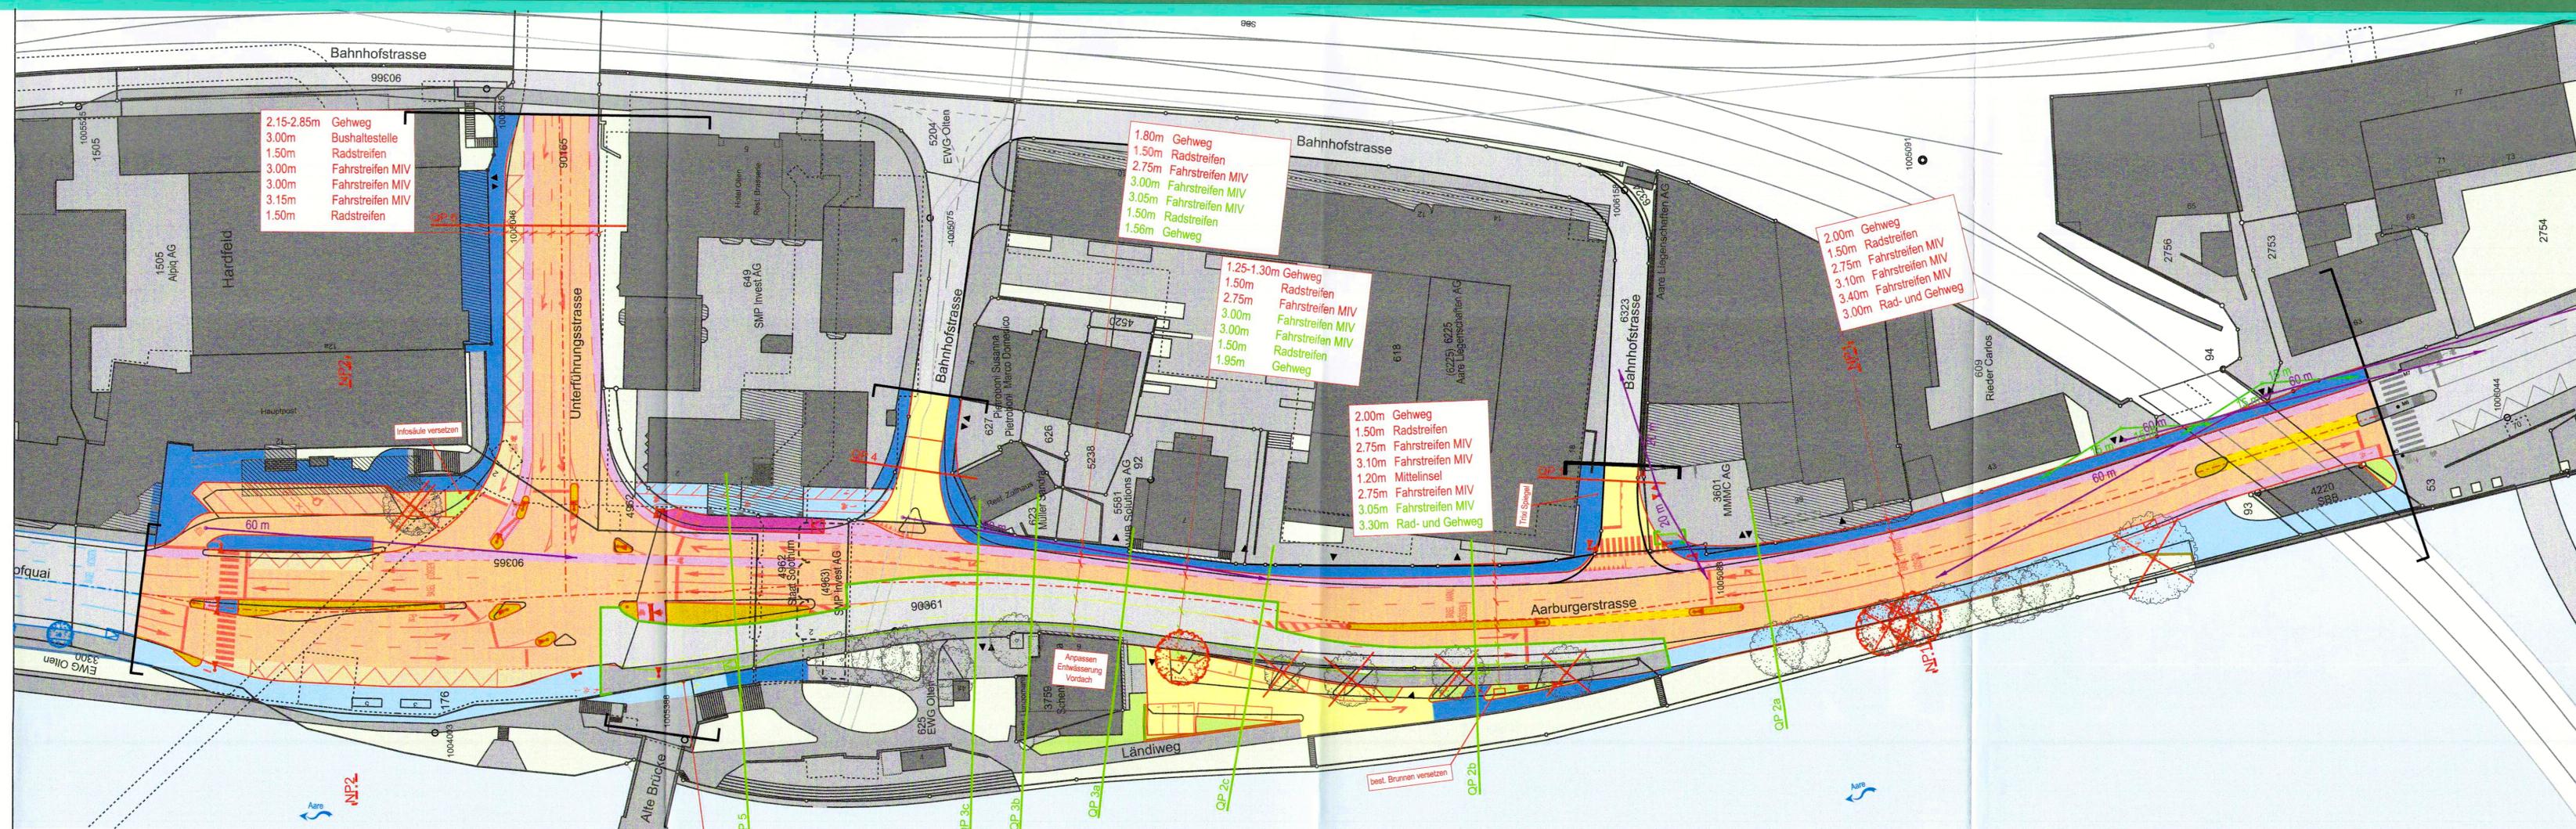

Amliche Vermessung Kanton Solothurn: Stand 23. Dezember 2016; www.geoweb.so.ch/map

Es sind nur die vom Projekt direkt betroffenen Grundeigentümer namentlich erwähnt (direkte Anstösser). Die Namensgabe der Eigentümer bezieht sich auf den Stand vom 18. August 2021. Bei Parzellennummer mit * (kursiv dargestellte Eigentümer) sind laufende Geschäfte (Kauf, Tausch) hängig.