


Teilprojekt 2: Teilgenehmigung 2, Anpassung Erschliessungsplan gemäss Entscheid Verwaltungsgericht
Dem Erschliessungsplan kommt gleichzeitig die Bedeutung der Baubewilligung gemäss § 39 Abs 4 PBG zu.

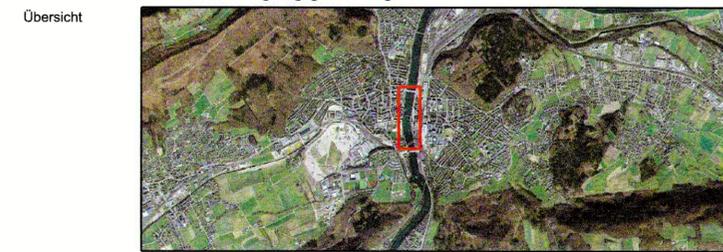

Dok.-Nr.		KXP_13046.K-310.2.2.A	
Format	30 / 126	Name	Datum
Projektleiter	Christian Müller	Erstellt	13.01.2017
Geprüft	MV	Geprüft	13.01.2017
Freigabe	MC	Freigabe	13.01.2017
Revidiert	Index A	ML	18.08.2021
Geprüft	MUC	Geprüft	18.08.2021
Freigabe	MUC	Freigabe	18.08.2021
STRADA-Nr. / BP	6000 / BP 6 bis 12	Objekt-Nr. KB	-
Objekt-Nr. VRA	OLTE_10	Objekt-Nr. VRA	OLTE_10
Projekt-Nr.	2TK.00635.01	Projekt-Nr.	2TK.00635.01

Amt für Verkehr und Tiefbau
Röthhof, Werkhofstrasse 65, 4509 Solothurn
Telefon 032 627 26 33, Telefax 032 627 26 94

Genehmigungsinhalt

- Fahrbahn Kantonsstrasse
- Fahrbahn Gemeindestrasse
- Gehweg
- Mittelbereich
- Rad- und Gehweg
- Bushaltestellen
- Radstreifen
- Radweg
- Geltungsbereich Erschliessungsplan
- Mauer
- Sichtbermen MIV / FaG / Velo
- Rand / Abgrenzung

Vom Regierungsrat durch heutigen Beschluss Nr. **1659** genehmigt.
Solothurn, **26.9.** 20**17**
Staatschreiber:



In der Stadt Oltén werden keine Baulinien dargestellt


Orientierungsinhalt

- | | |
|--|---|
| Bestehend / Teilprojekt 1 / Teilprojekt 2, Teilgenehmigung 1 | Teilprojekt 1 / Teilprojekt 2, Teilgenehmigung 1 |
| Fahrbahn (best / TP 1 / TP 2, TG1) | Verkehrsinsel (TP 2, TG1) |
| Privater Vorplatz (best) | Rand / Abgrenzung (TP 1) |
| Gehweg / Rad- und Gehweg (best / TP 1 / TP 2, TG1) | Markierung (TP 1) |
| Überdeckung 1. OG (best) | Rand / Abgrenzung (TP 2, TG1) |
| Grünfläche (best / TP 2, TG1) | Markierung (TP 2, TG1) |
| Gewässer (best) | Inselfosten (TP 2, TG1) |
| Baum (best) | Baum (TP 2, TG1) |
| Mauer (best) | Baum fällen (TP 2, TG1) |
| Ein- / Ausfahrt (best) | Ein- / Ausfahrt (TP 2, TG1) |
| Markierung (best) | Lichtsignal (TP 2, TG1) |

Die LSA im Projektperimeter sind 24h in Betrieb

Neu

Markierung

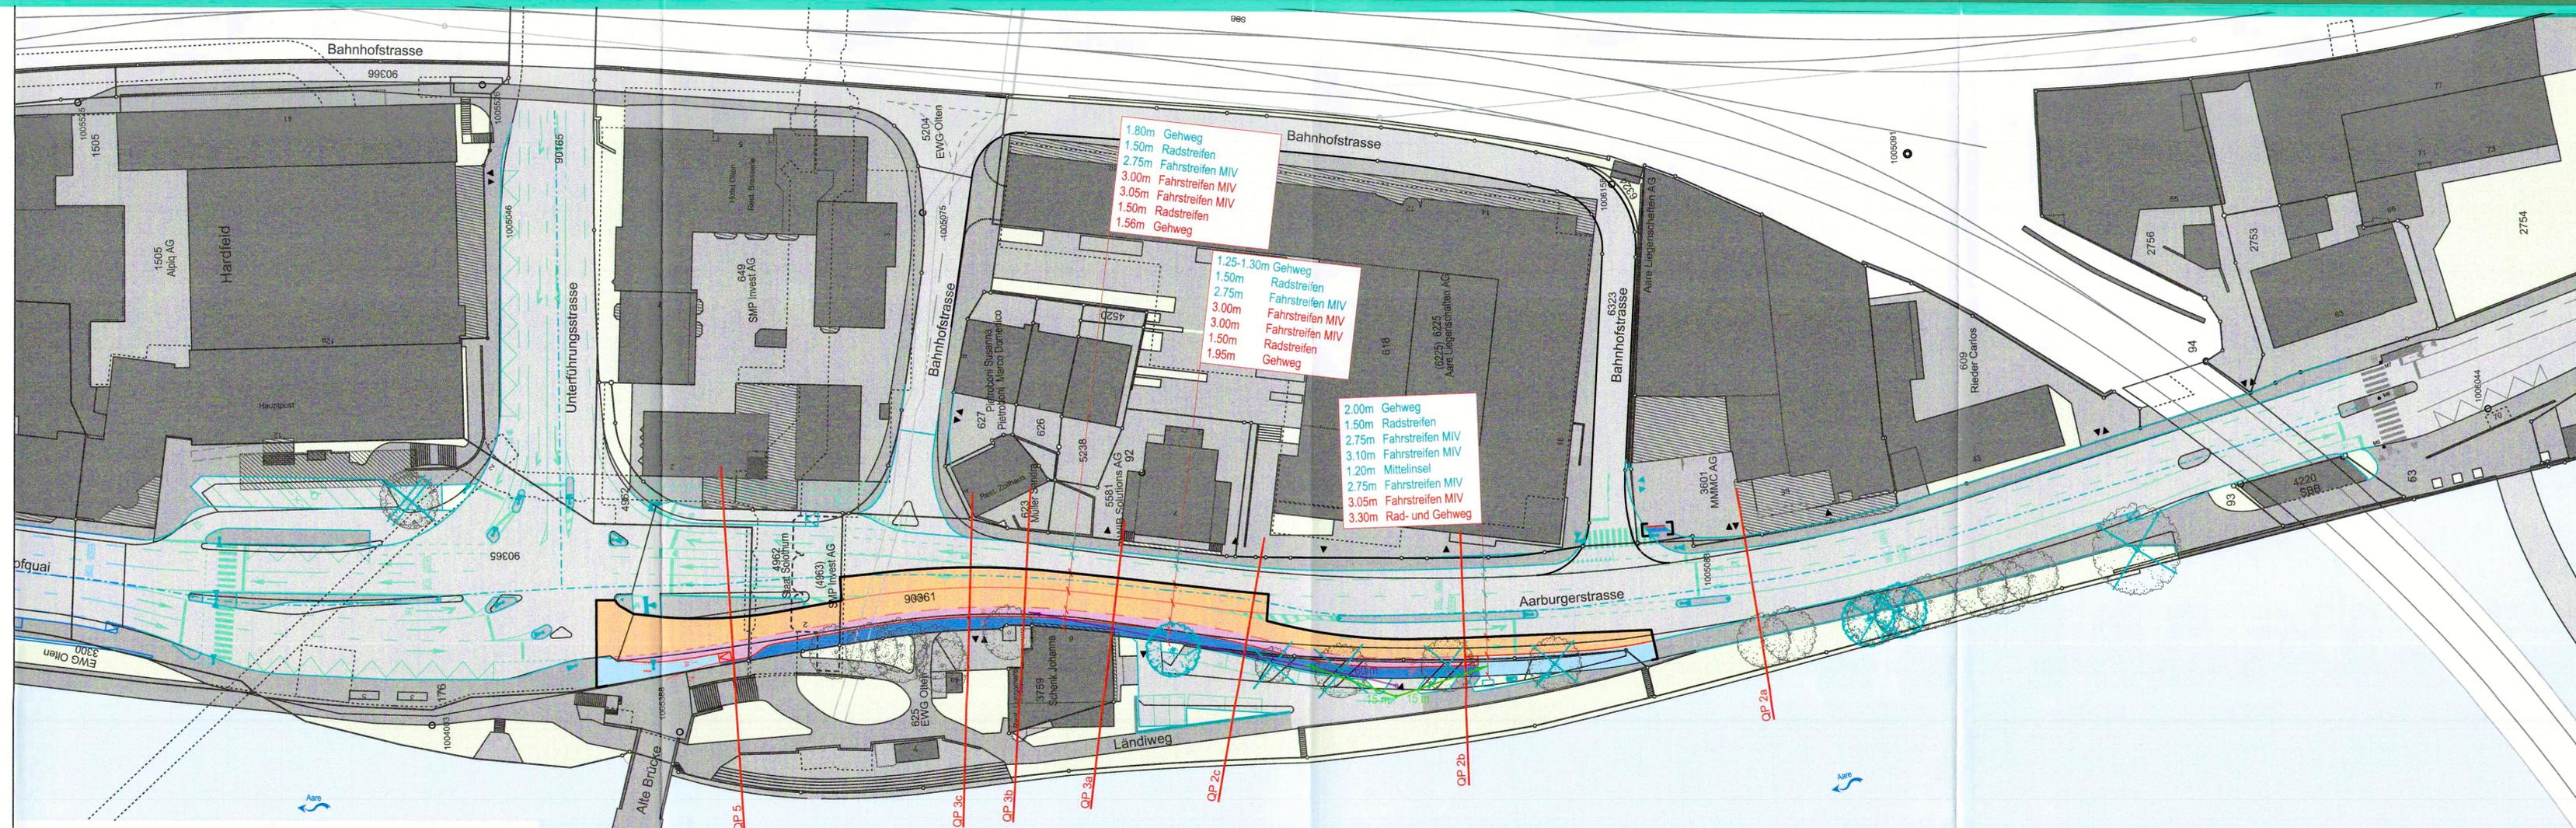

Antliche Vermessung Kanton Solothurn; Stand 23. Dezember 2016; www.geoweb.so.ch/map

Es sind nur die vom Projekt direkt betroffenen Grundeigentümer namentlich erwähnt (direkte Anstösser). Die Namensgabe der Eigentümer bezieht sich auf den Stand vom 18. August 2021. Bei Parzellennummer mit * (kursiv dargestellte Eigentümer) sind laufende Geschäfte (Kauf, Tausch) hängig.