

Gemeinde Olten Genehmigungsinhalt


Strasse **Aarburgerstrasse / Bahnhofquai**

Abschnitt Gäubahnbrücke bis Bahnhofplatz

Projekt **Umgestaltung Aarburgerstr. - Bahnhofquai**

Projektphase Bewilligungsverfahren / Auflageprojekt

Inhalt **Querprofil 1:50**
Teilprojekt 2: Teilgenehmigung 2. Anpassung Erschliessungsplan gemäss Entscheid Verwaltungsgericht

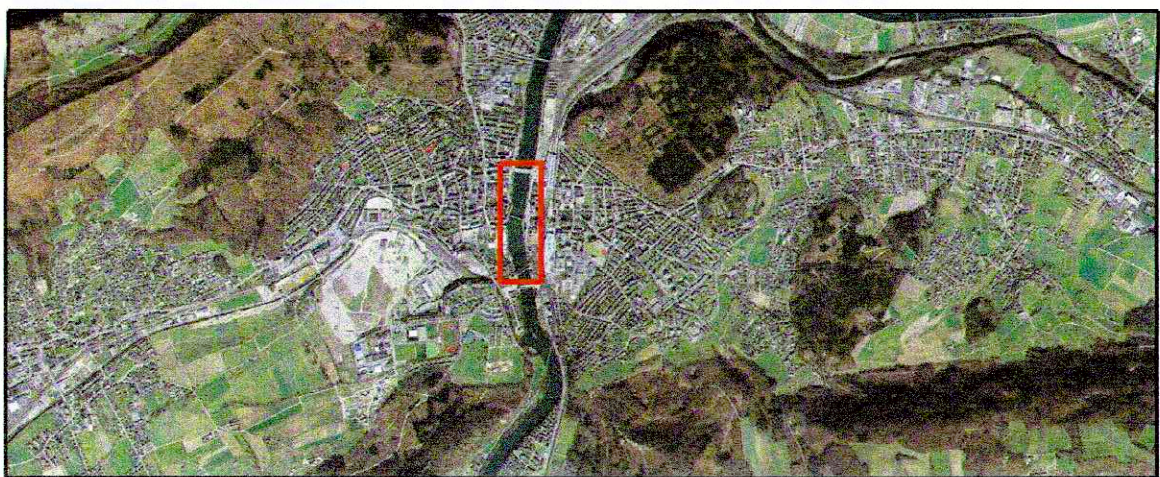

KONTEXTPLAN

Info@konzeptplan.ch
www.konzeptplan.ch

CH-4800 Däniken CH-4800 Däniken

Telefon 032 627 26 33, Telefax 032 627 26 54

Amt für Verkehr und Tiefbau

Römerhof, Neeracherstrasse 65, 4600 Solothurn

Telefon 032 627 26 33, Telefax 032 627 26 54

Genehmigungsinhalt

Querprofil neu (Bestandteil TP2, TG2)

Orientierungsinhalt


Querprofil neu (Bestandteil TP2, TG1)

Querprofil Bestand

vom Regierungsrat durch heutigen
Beschluss Nr. 76.03 genehmigt.
Solothurn, 26.9.2017
Staatsschreiber:




QP 2a

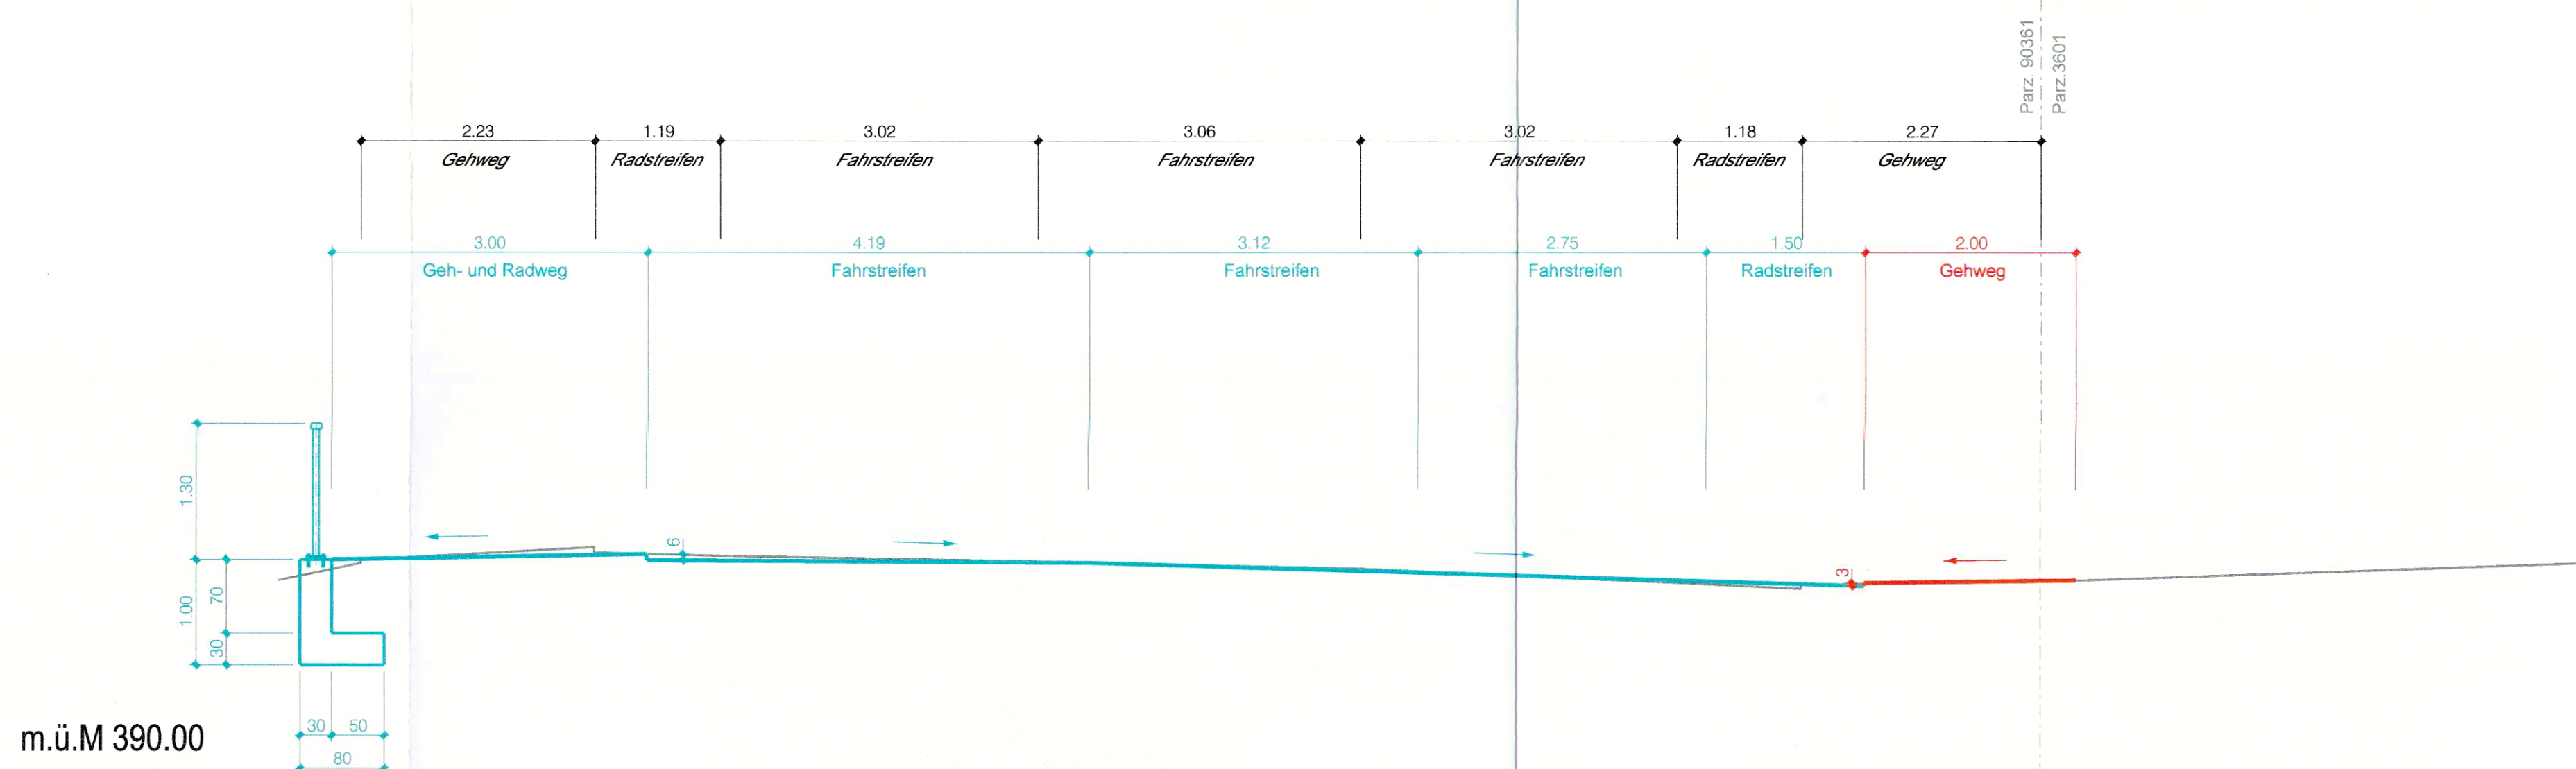


m.ü.M 390.00

QP 2b

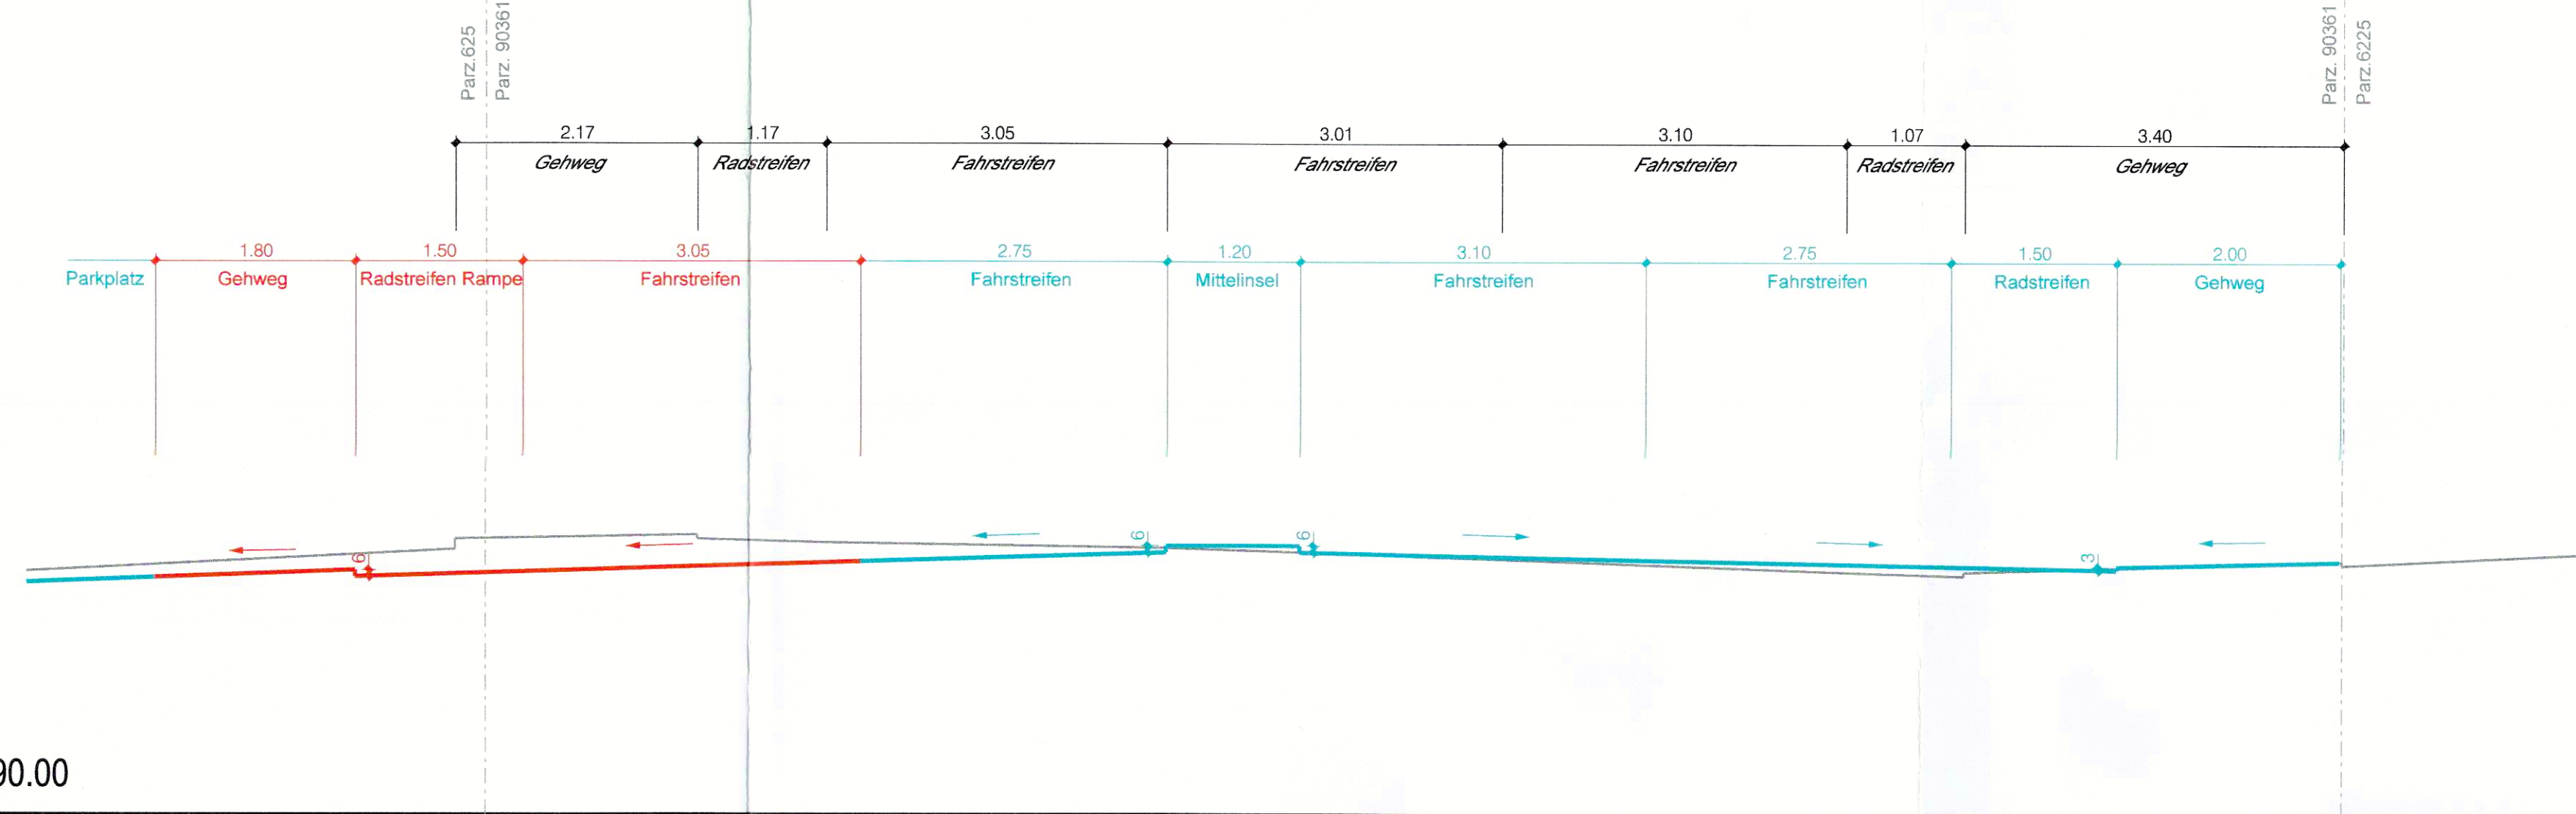


m.ü.M 390.00

QP 2c

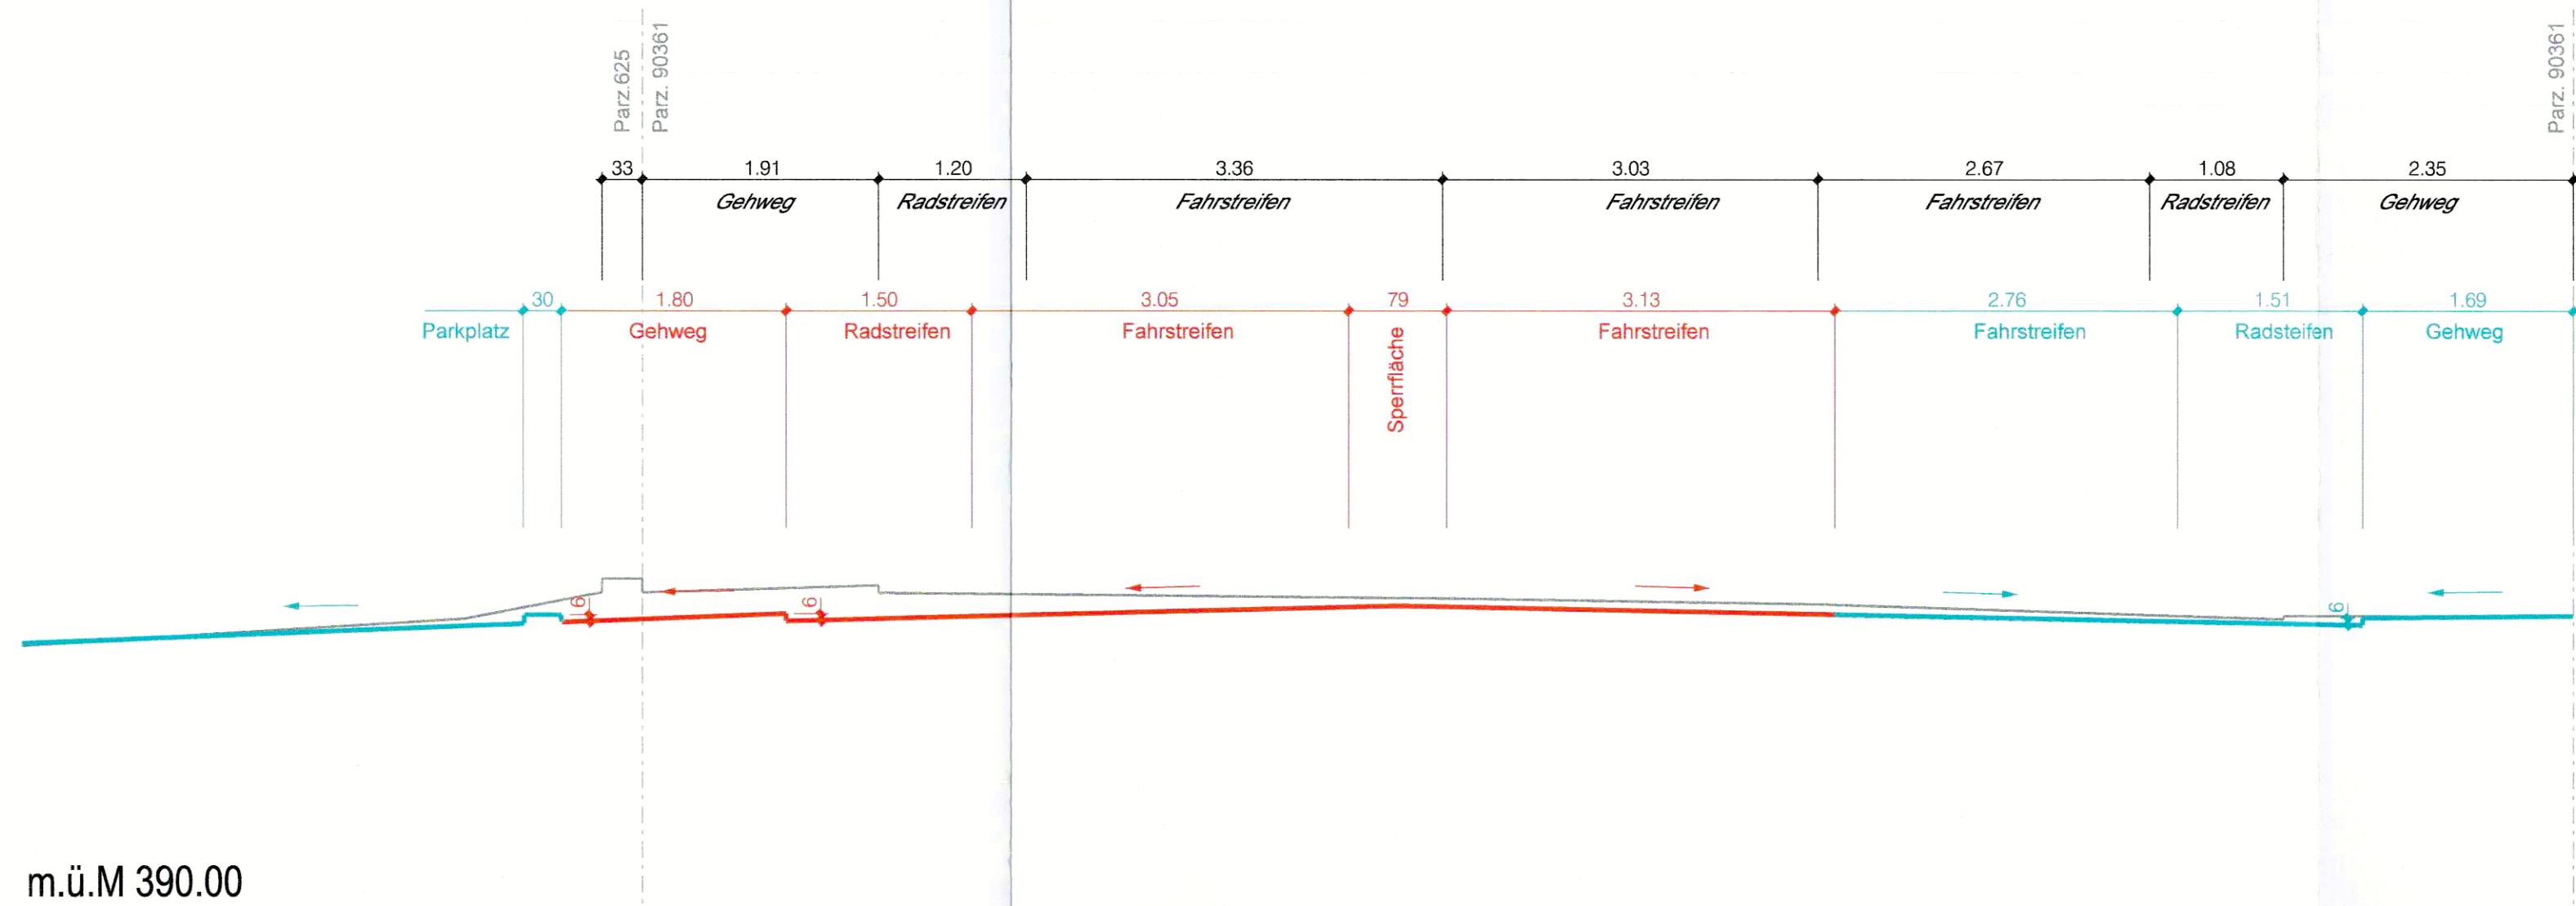


m.ü.M 390.00

QP 3a

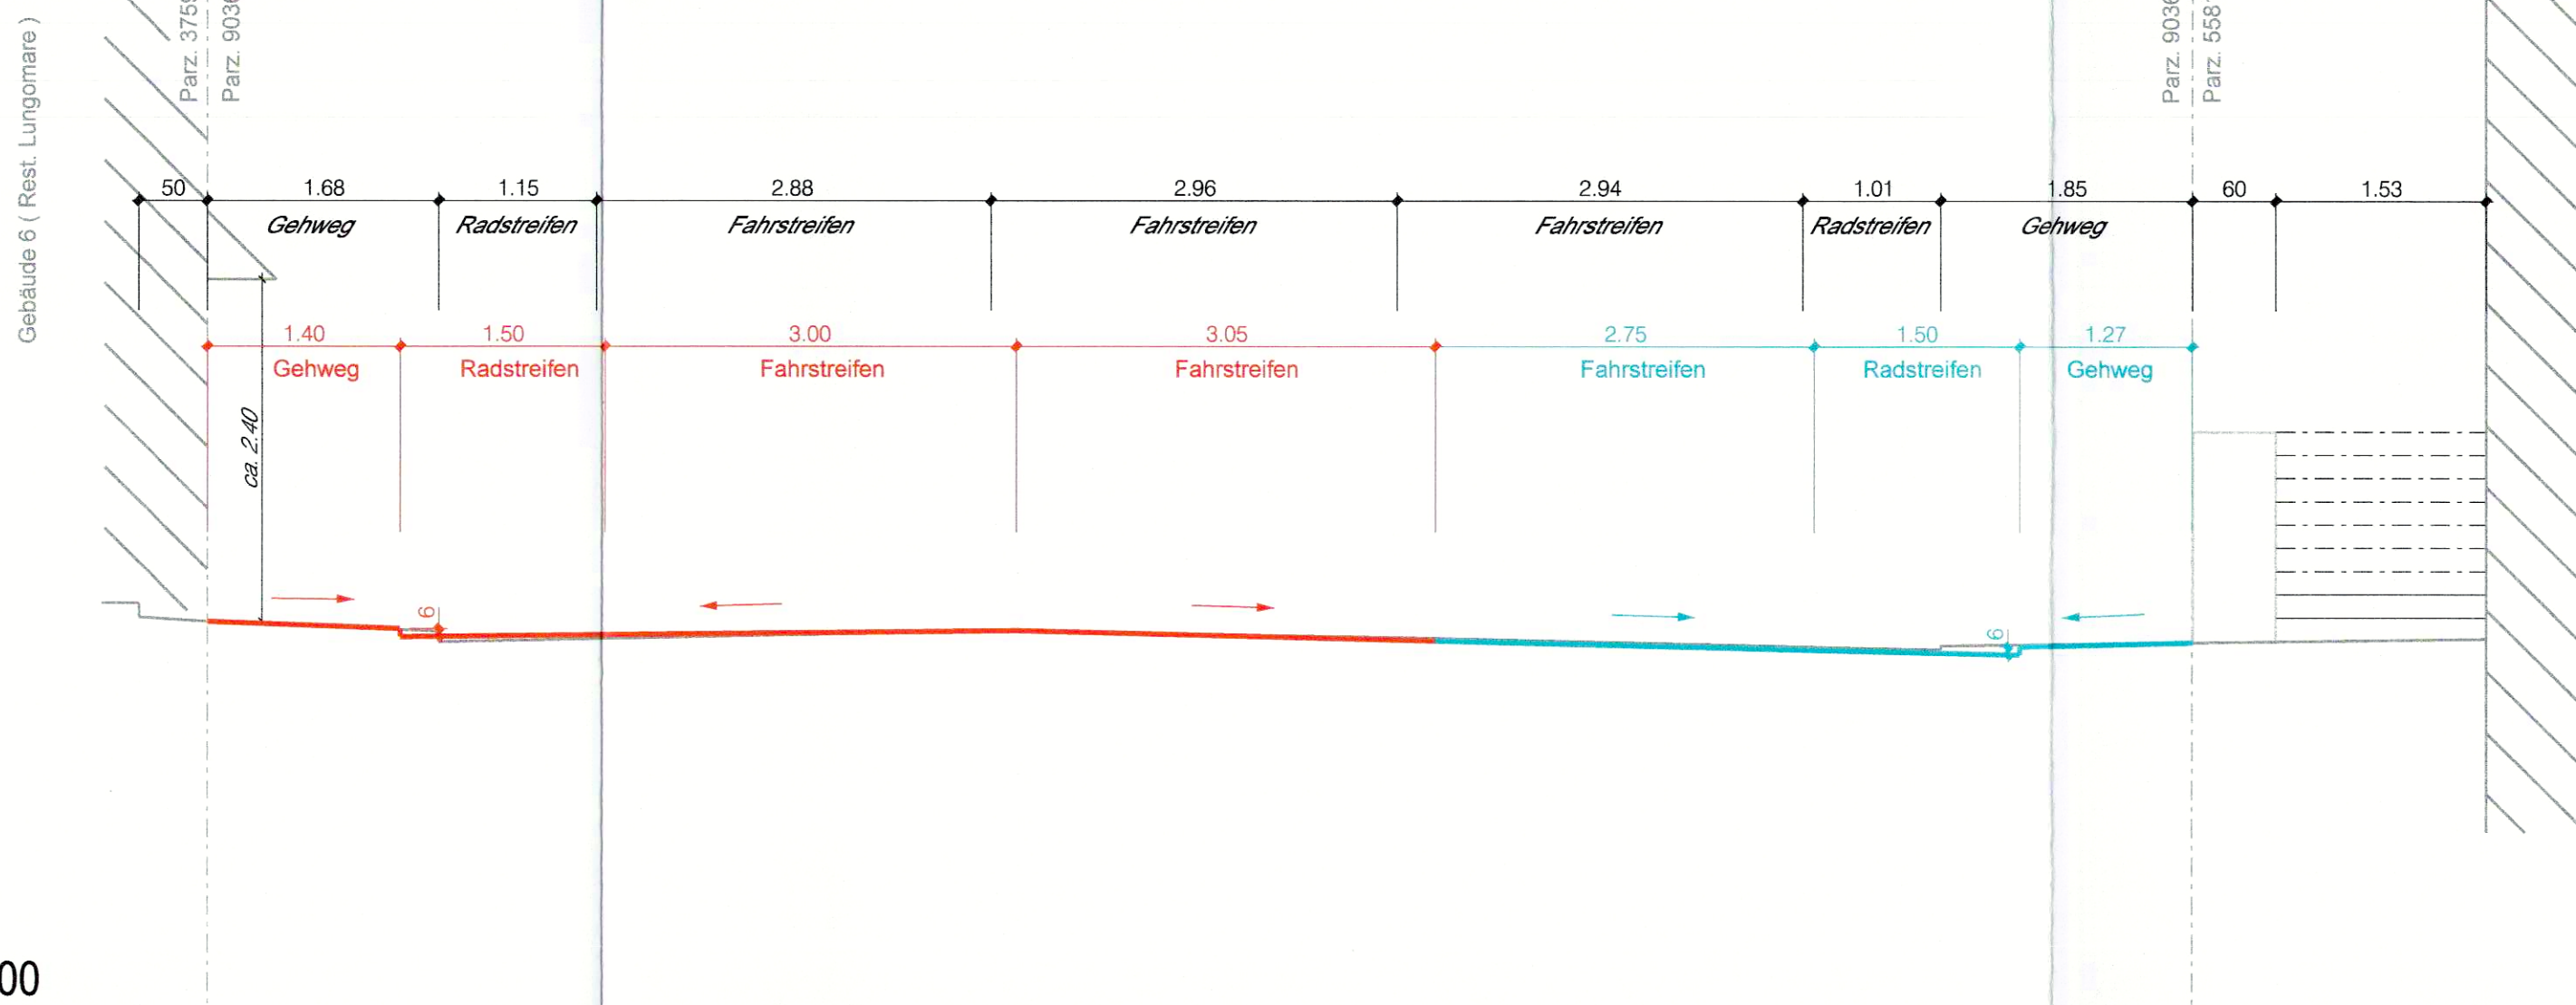


m.ü.M 390.00

QP 3b

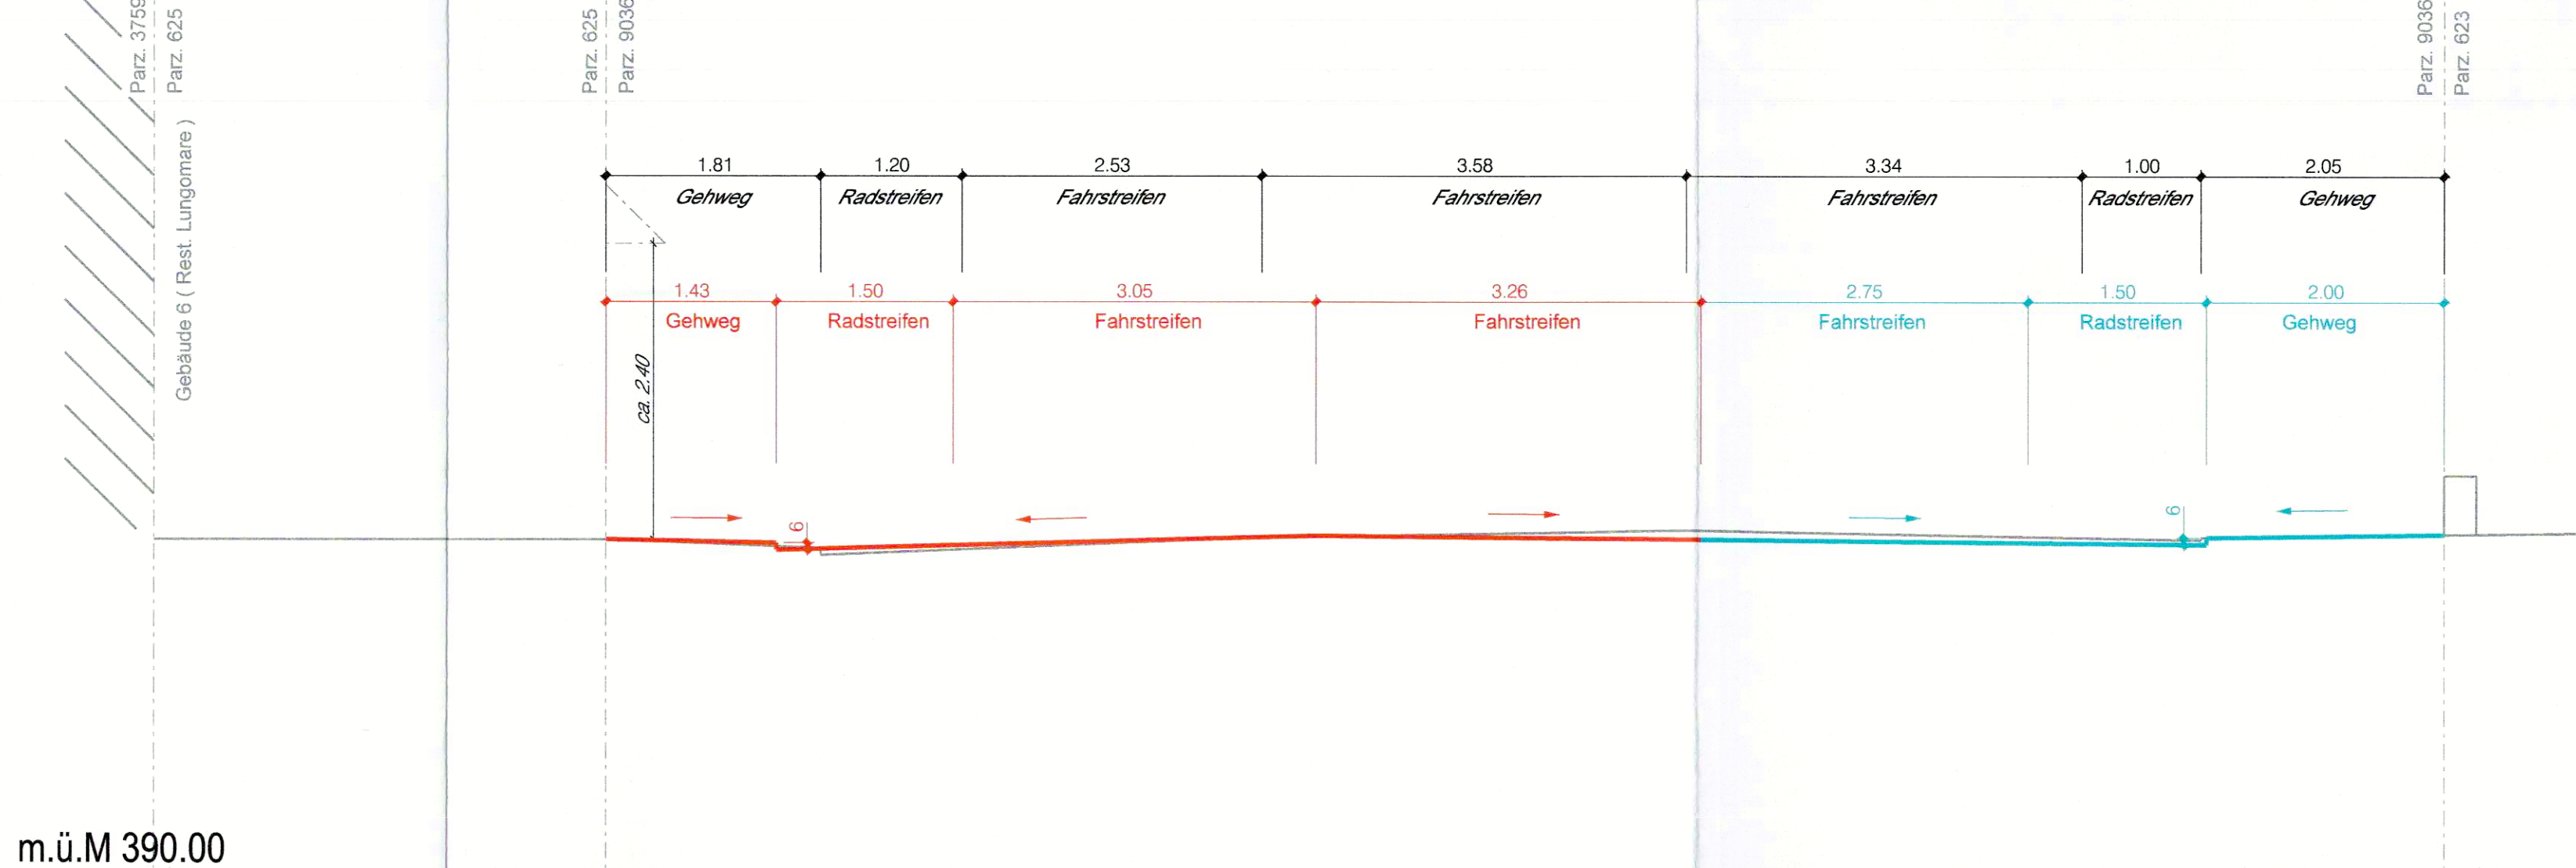


m.ü.M 390.00

QP 3c

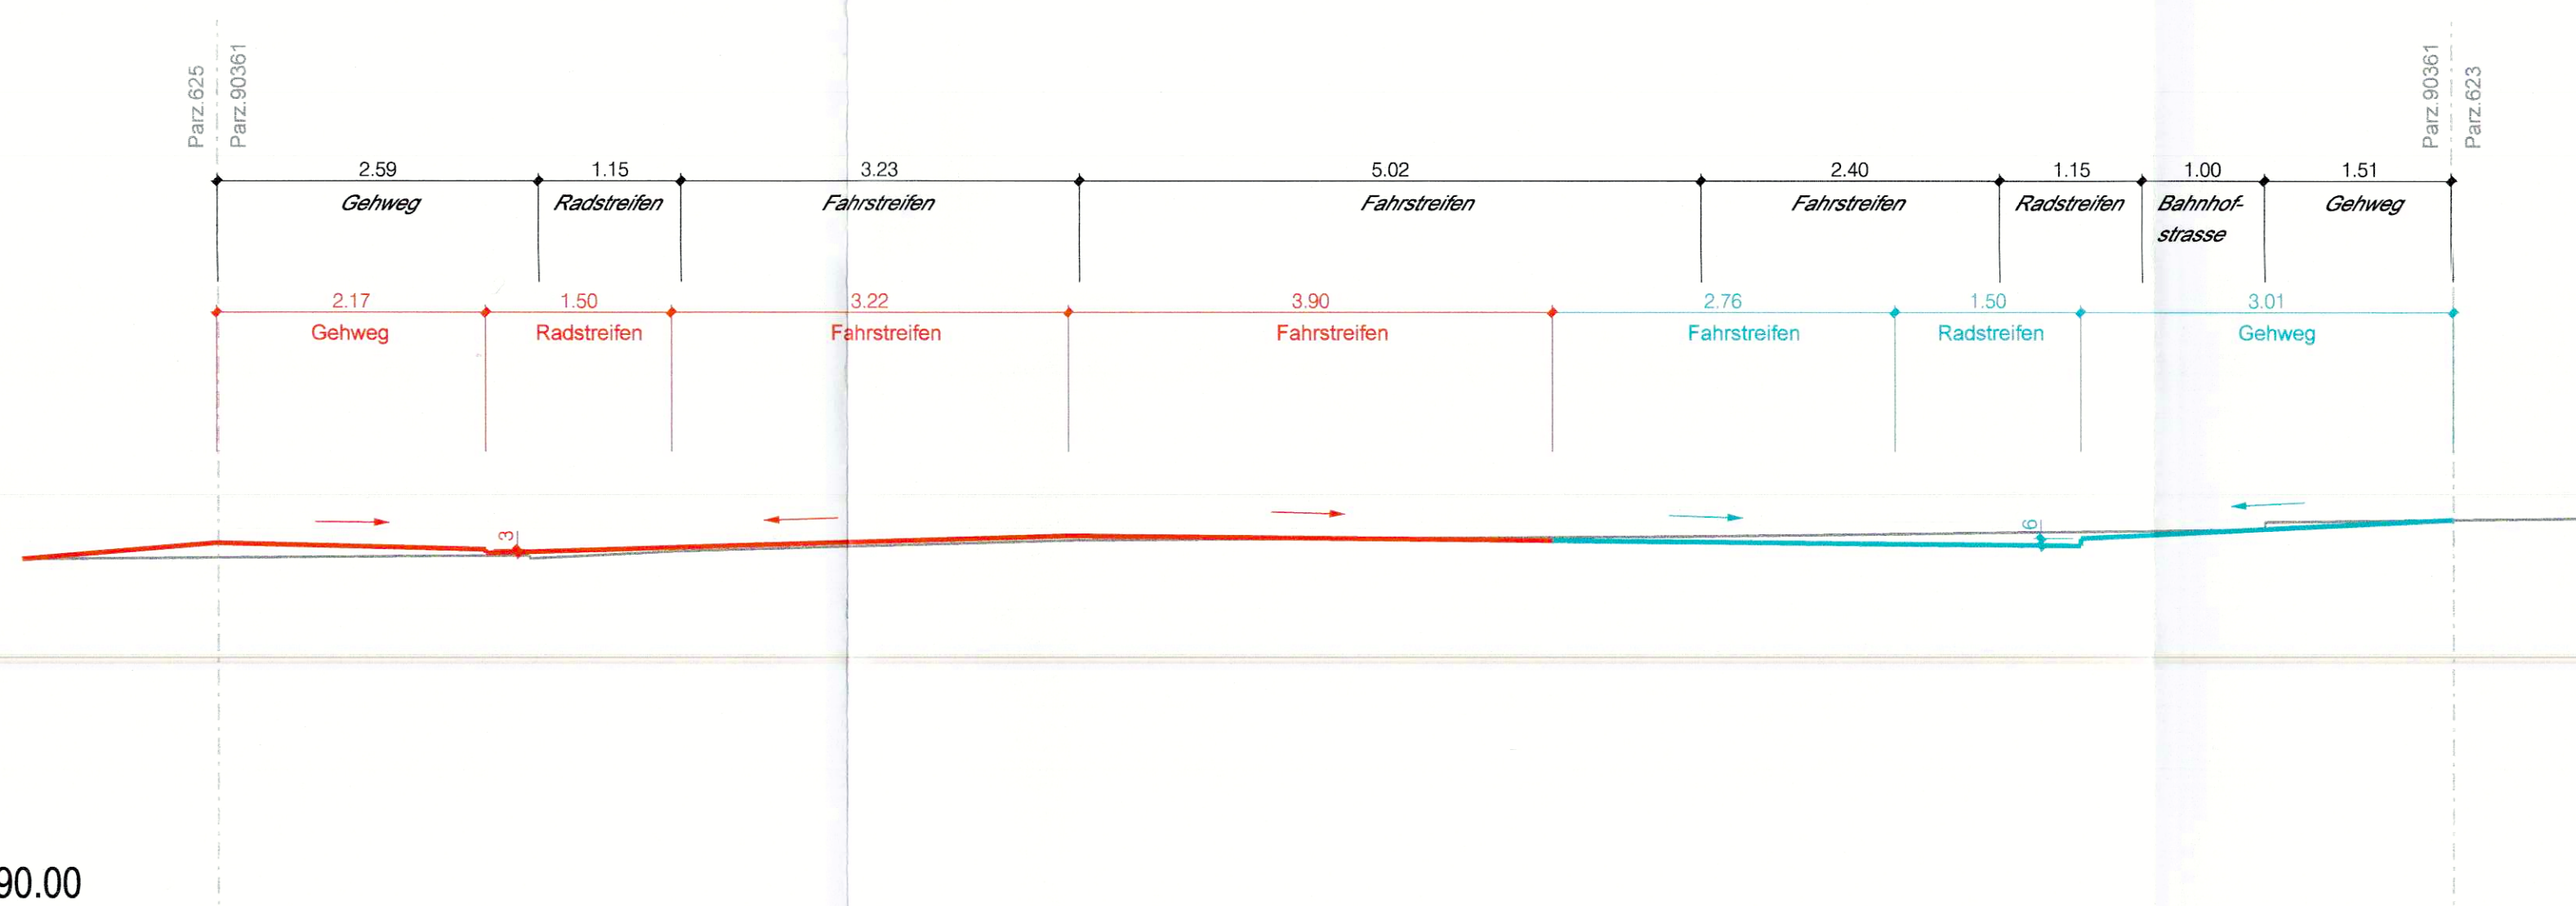

m.ü.M 390.00

QP 5

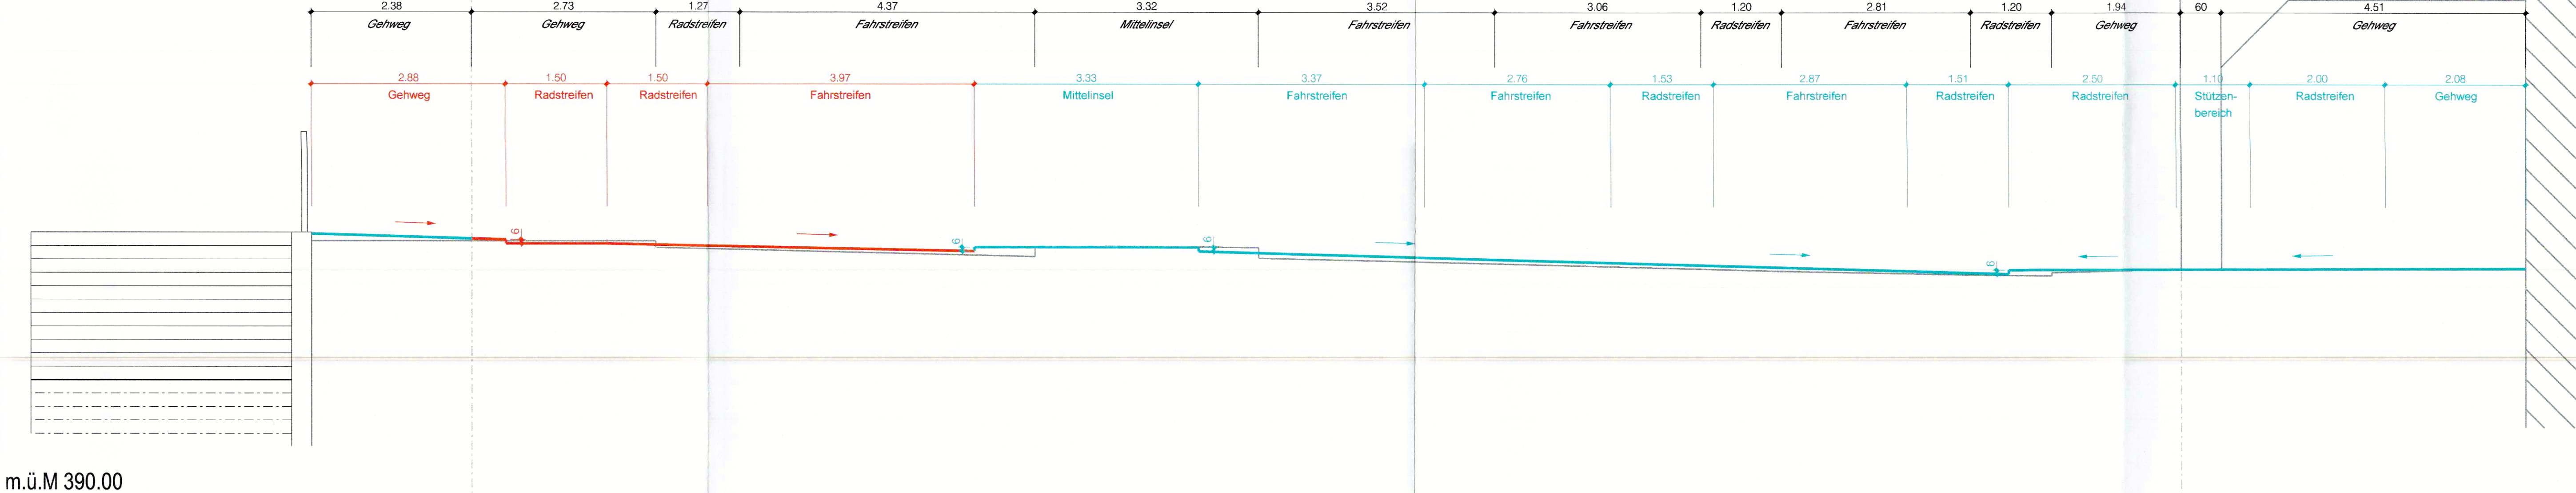

m.ü.M 390.00