

Gemeinde **Olten** Genehmigungsinhalt

Strasse **Aarburgerstrasse / Bahnhofquai**

Abschnitt **Gäubahnbrücke bis Bahnhofplatz**

Projekt **Umgestaltung Aarburgerstr. - Bahnhofquai**


Projektphase **Bewilligungsverfahren / Auflageprojekt**

Inhalt **Erschliessungsplan 1:500**

Teilprojekt 1: Genehmigungsplan

Dem Erschliessungsplan kommt gleichzeitig die Bedeutung der Baubewilligung gemäss § 39 Abs 4 PBG zu.

Übersicht

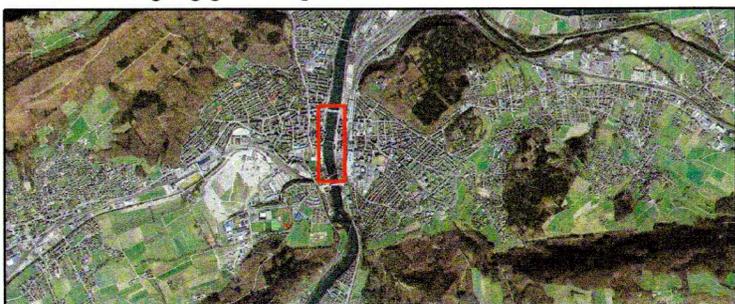

Dok.-Nr.		KXP_13049_K-310.1 A	
Format	30 / 84		
Projektleiter	Christian Müller	Name	Datum
Erstellt	MP	13.01.2017	
Geprüft	MV	13.01.2017	
Freigabe	MC	13.01.2017	
Revidiert	Index A	ML	13.10.2021
Geprüft	MUC	13.10.2021	
Freigabe	MUC	13.10.2021	
STRADA-Nr. / BP	6000 / BP 6 bis 12		
Objekt-Nr. KB	-		
Objekt-Nr. VRA	OLTE_10		
Projekt-Nr.	2TK.00635.01		

KONTEXTPLAN

info@kontextplan.ch www.kontextplan.ch
 CH-3011 Bern CH-4500 Solothurn CH-8002 Zürich
 Gutenbergrasse 6 Biberiststrasse 24 Seestrasse 41a
 T +41 (0)31 544 22 55 T +41 (0)32 626 59 26 T +41 (0)43 544 05 55

Amt für Verkehr und Tiefbau
 Rötihof, Werkhofstrasse 65, 4509 Solothurn
 Telefon 032 627 26 33, Telefax 032 627 26 94

Genehmigungsinhalt

- Fahrbahn Kantonsstrasse
- Fahrbahn Gemeindestrasse
- Gehweg
- Privatstrasse (Swisscom Gasse)
- Rad- und Gehweg
- Bushaltestellen
- Radstreifen
- Radweg
- Geltungsbereich Erschliessungsplan
- Mauer
- Sichtbermen MIV / F&G / Velo
- Rand / Abgrenzung

In der Stadt Olten werden keine Baulinien dargestellt

Orientierungsinhalt

Bestehend / Teilprojekt 2

- Fahrbahn (best / TP 2)
- Privater Vorplatz (best)
- Gehweg / Rad- und Gehweg (best / TP 2)
- Überdeckung 1. OG (best)
- Grünfläche (best / TP 2)
- Gewässer (best)
- Baum (best)
- Mauer (best)
- Ein- / Ausfahrt (best)
- Markierung (best)
- Verkehrsinsel (TP2)


Teilprojekt 2 / Drittprojekt Anschluss Bahnhofplatz (DPAB)

- Rand / Abgrenzung (TP2)
- Markierung (TP2)
- Inselfosten (TP2)
- Baum fällen (TP2)
- Lichtsignal (TP2)
- Rand / Abgrenzung (DPAB)
- Markierung (DPAB)


Neu

- Markierung
- Verkehrsinsel
- Grünfläche
- Inselfosten
- Baum
- Baum fällen
- Lichtsignal

Die LSA im Projektperimeter sind 24h in Betrieb

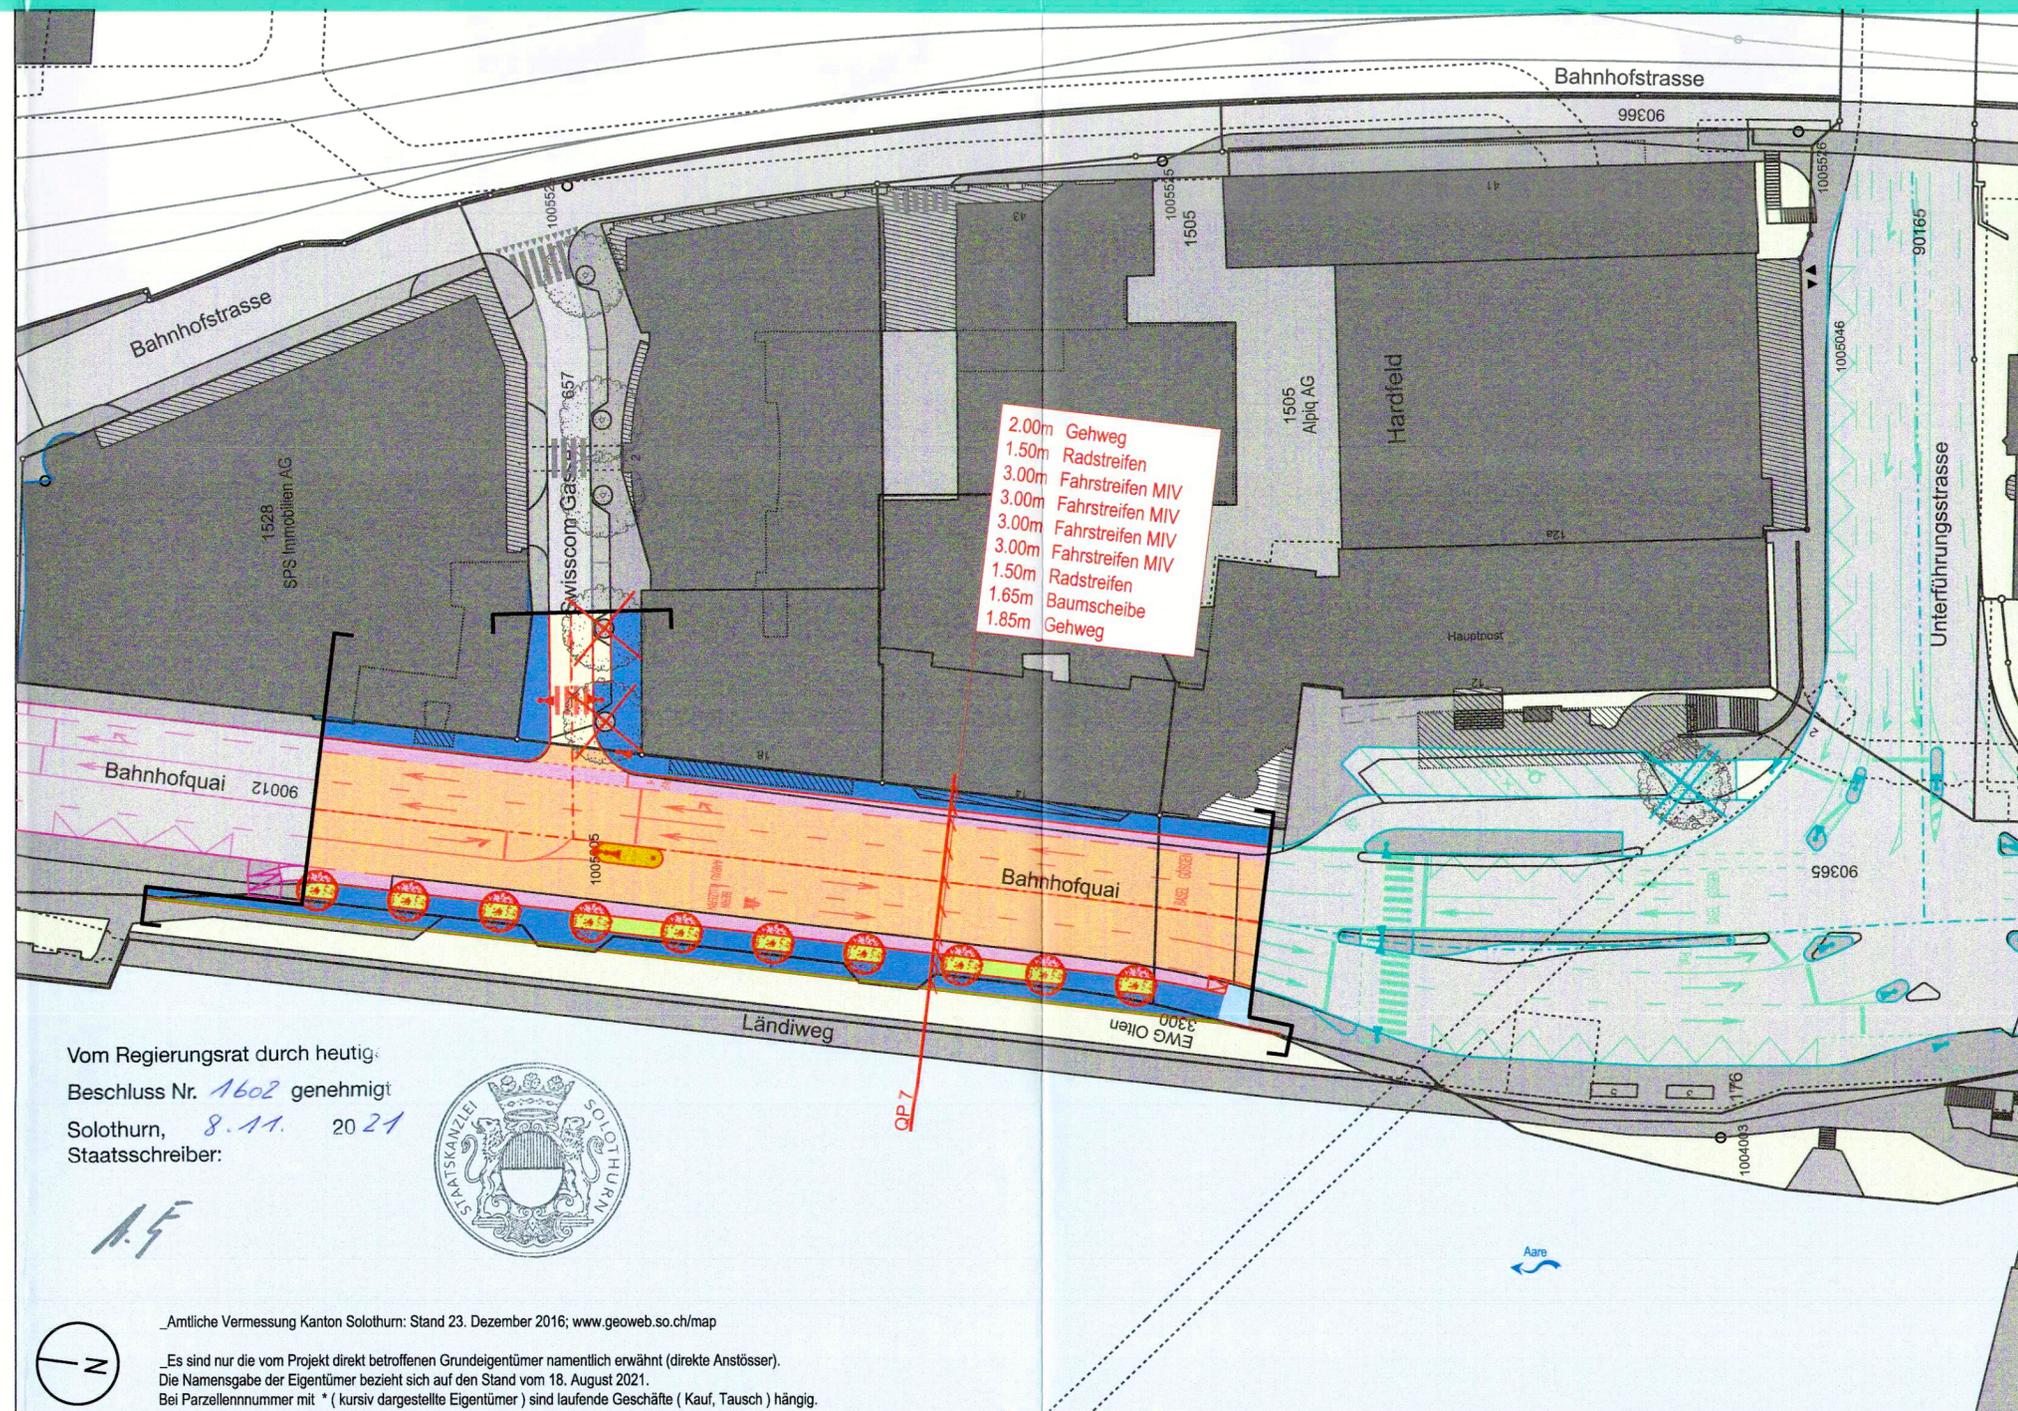

Vom Regierungsrat durch heutige
 Beschluss Nr. 1602 genehmigt
 Solothurn, 8.11. 2021
 Staatsschreiber:

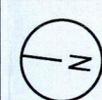

Ämtliche Vermessung Kanton Solothurn: Stand 23. Dezember 2016; www.geoweb.so.ch/map

Es sind nur die vom Projekt direkt betroffenen Grundeigentümer namentlich erwähnt (direkte Anstösser). Die Namensgabe der Eigentümer bezieht sich auf den Stand vom 18. August 2021. Bei Parzellennummer mit * (kursiv dargestellte Eigentümer) sind laufende Geschäfte (Kauf, Tausch) hängig.