

Gemeinde Olten Genehmigungsinhalt


Strasse Aarburgerstrasse / Bahnhofquai

Abschnitt Gäubahnbrücke bis Bahnhofplatz

Projekt Umgestaltung Aarburgerstr. - Bahnhofquai

Projektphase Bewilligungsverfahren / Auflageprojekt

Inhalt **Querprofil 1:50**
Teilprojekt 1 / Teilprojekt 2, Teilgenehmigung 1:
Genehmigungsplan gemäss Entscheid Verwaltungsgericht

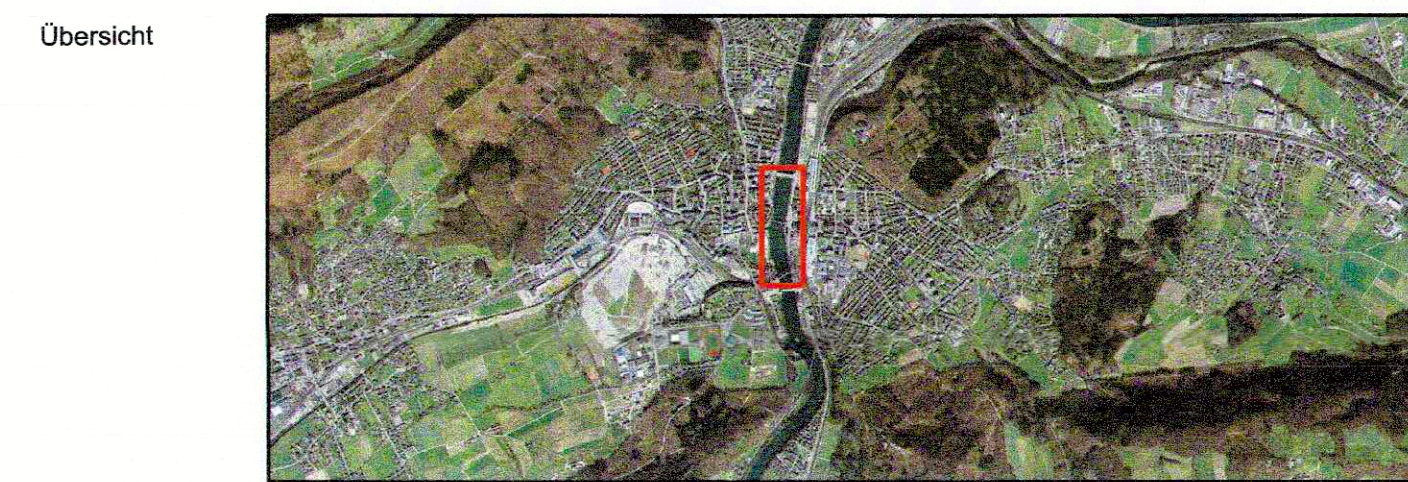

KONTEXTPLAN

Info@kontextplan.ch
CH-3011 Bern
Güterbühlstrasse 9
T +41 (0)31 544 22 55

Amt für Verkehr und Tiefbau
Röschhof, Werthofstrasse 65, 4509 Solothurn
Telefon 032 627 26 33, Telefax 032 627 26 94

Dok.-Nr.	KOP-13048 K-302.02.1 A
Format	A0 / 126
Projektleiter	Christian Müller
Erstellt	MP 13.01.2017
Geprüft	MV 13.01.2017
Freigebe	MC 13.01.2017
Revidiert	Index A 13.10.2021
Geprüft	MUC 13.10.2021
Freigebe	MUC 13.10.2021
STRASSE-NR. / BP	6000 / BP 6 Bie 12
Objekt-Nr. KR	
Objekt-Nr. VRA	OLTE_10
Projekt-Nr.	ZTK.00635.01

Die Querprofile 2a, 2b, 2c,
3a, 3b, 3c und 5
werden mit dem Teilprojekt 2,
Teilgenehmigung 2 aufgelegt

Genehmigungsinhalt
Orientierungsinhalt


Vom Regierungsrat durch heutigen
Beschluss Nr. 1602 genehmigt.
Solothurn, 8.11.2021
Staatsschreiber:

1.5



QP-1


Bahnhofstrasse Anschluss Süd
0.080 Km

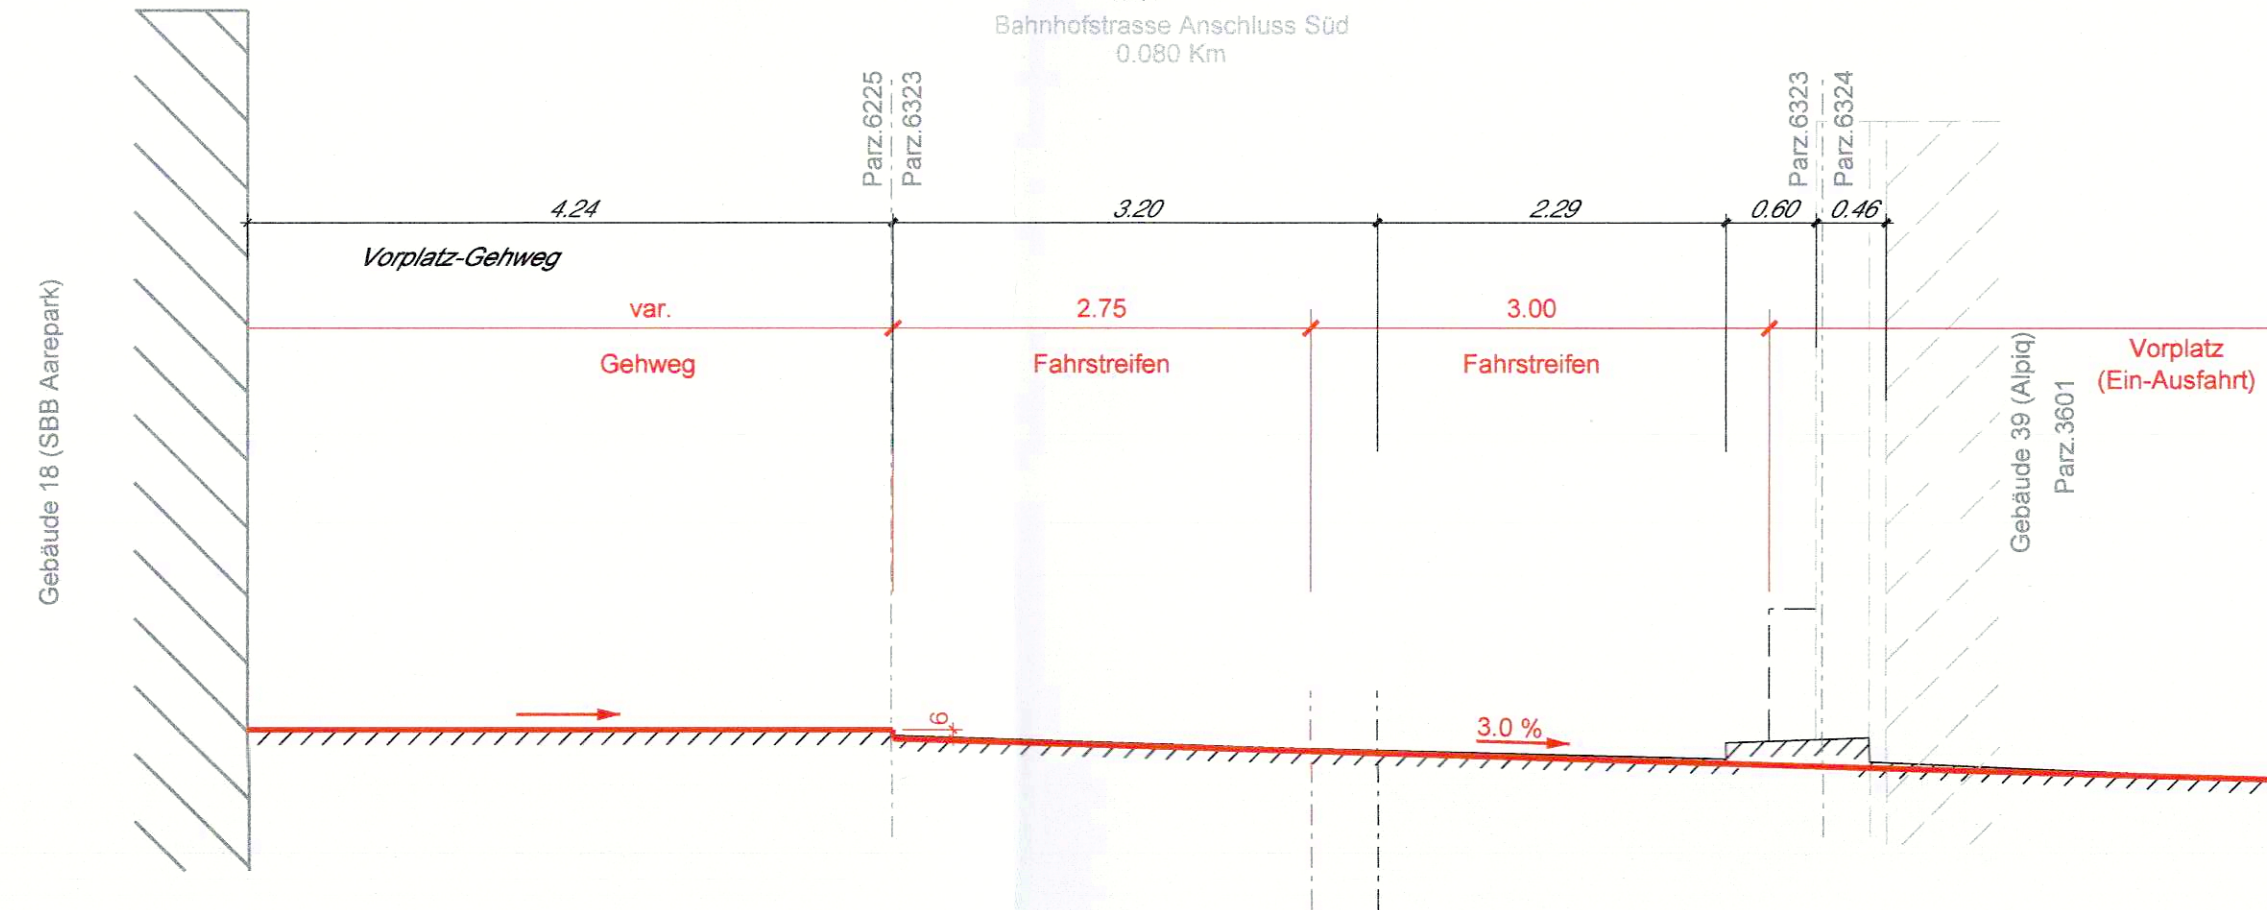

m.ü.M 390.00

QP-6


OW 0.060 Km

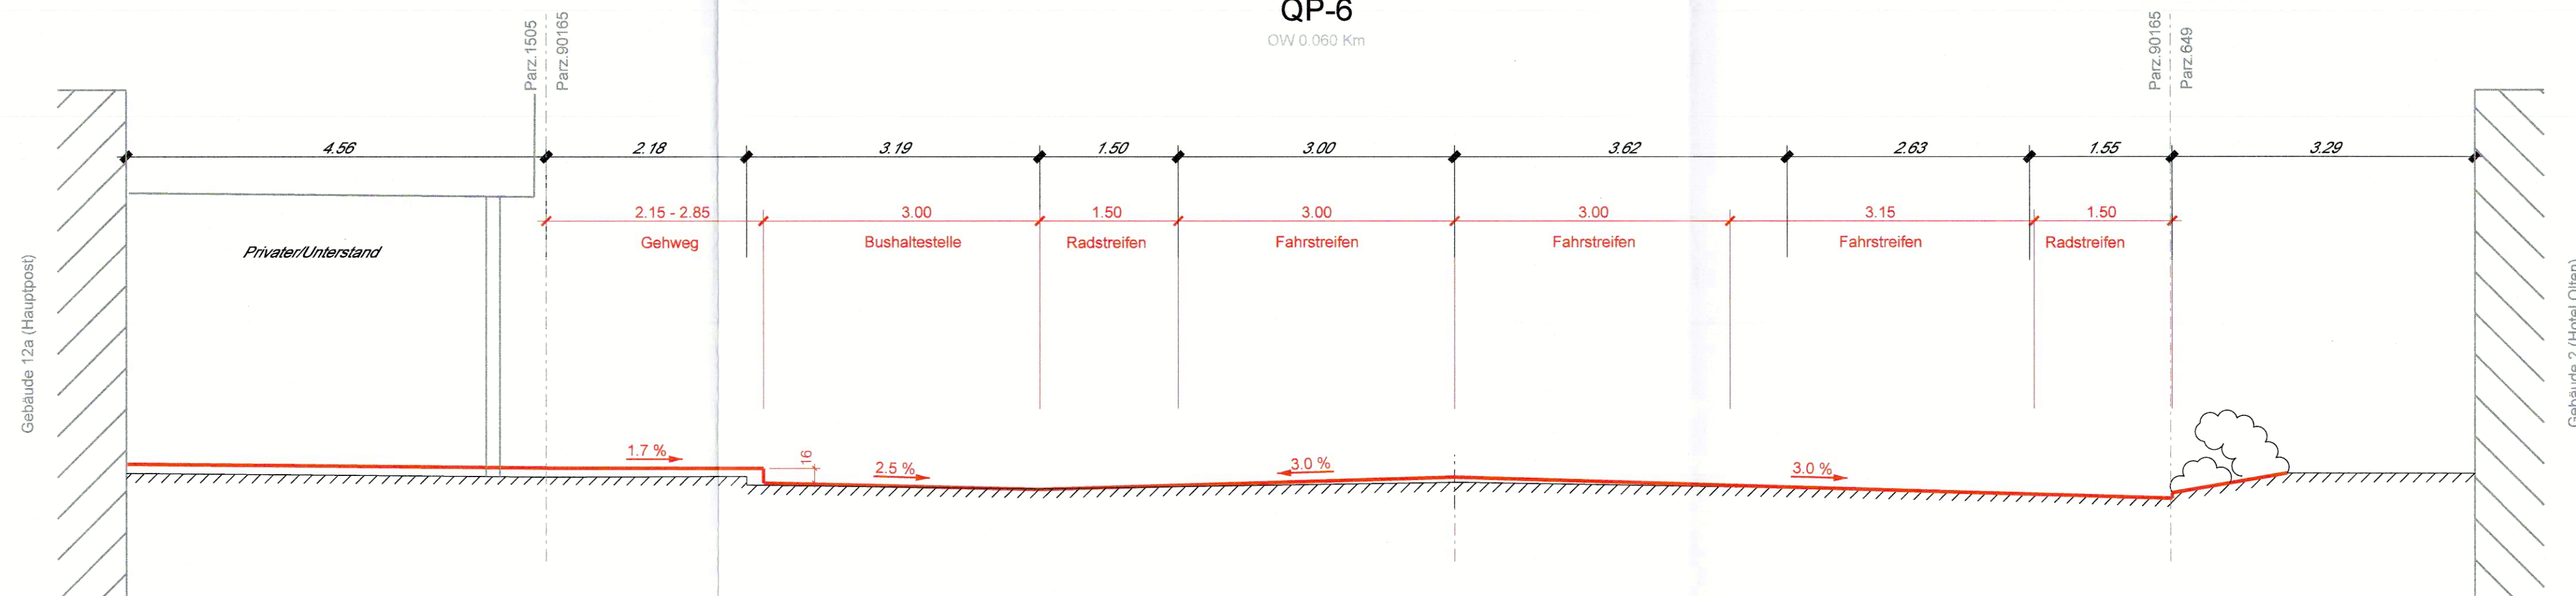

m.ü.M 390.00

QP-4


Bahnhofstrasse Anschluss Nord

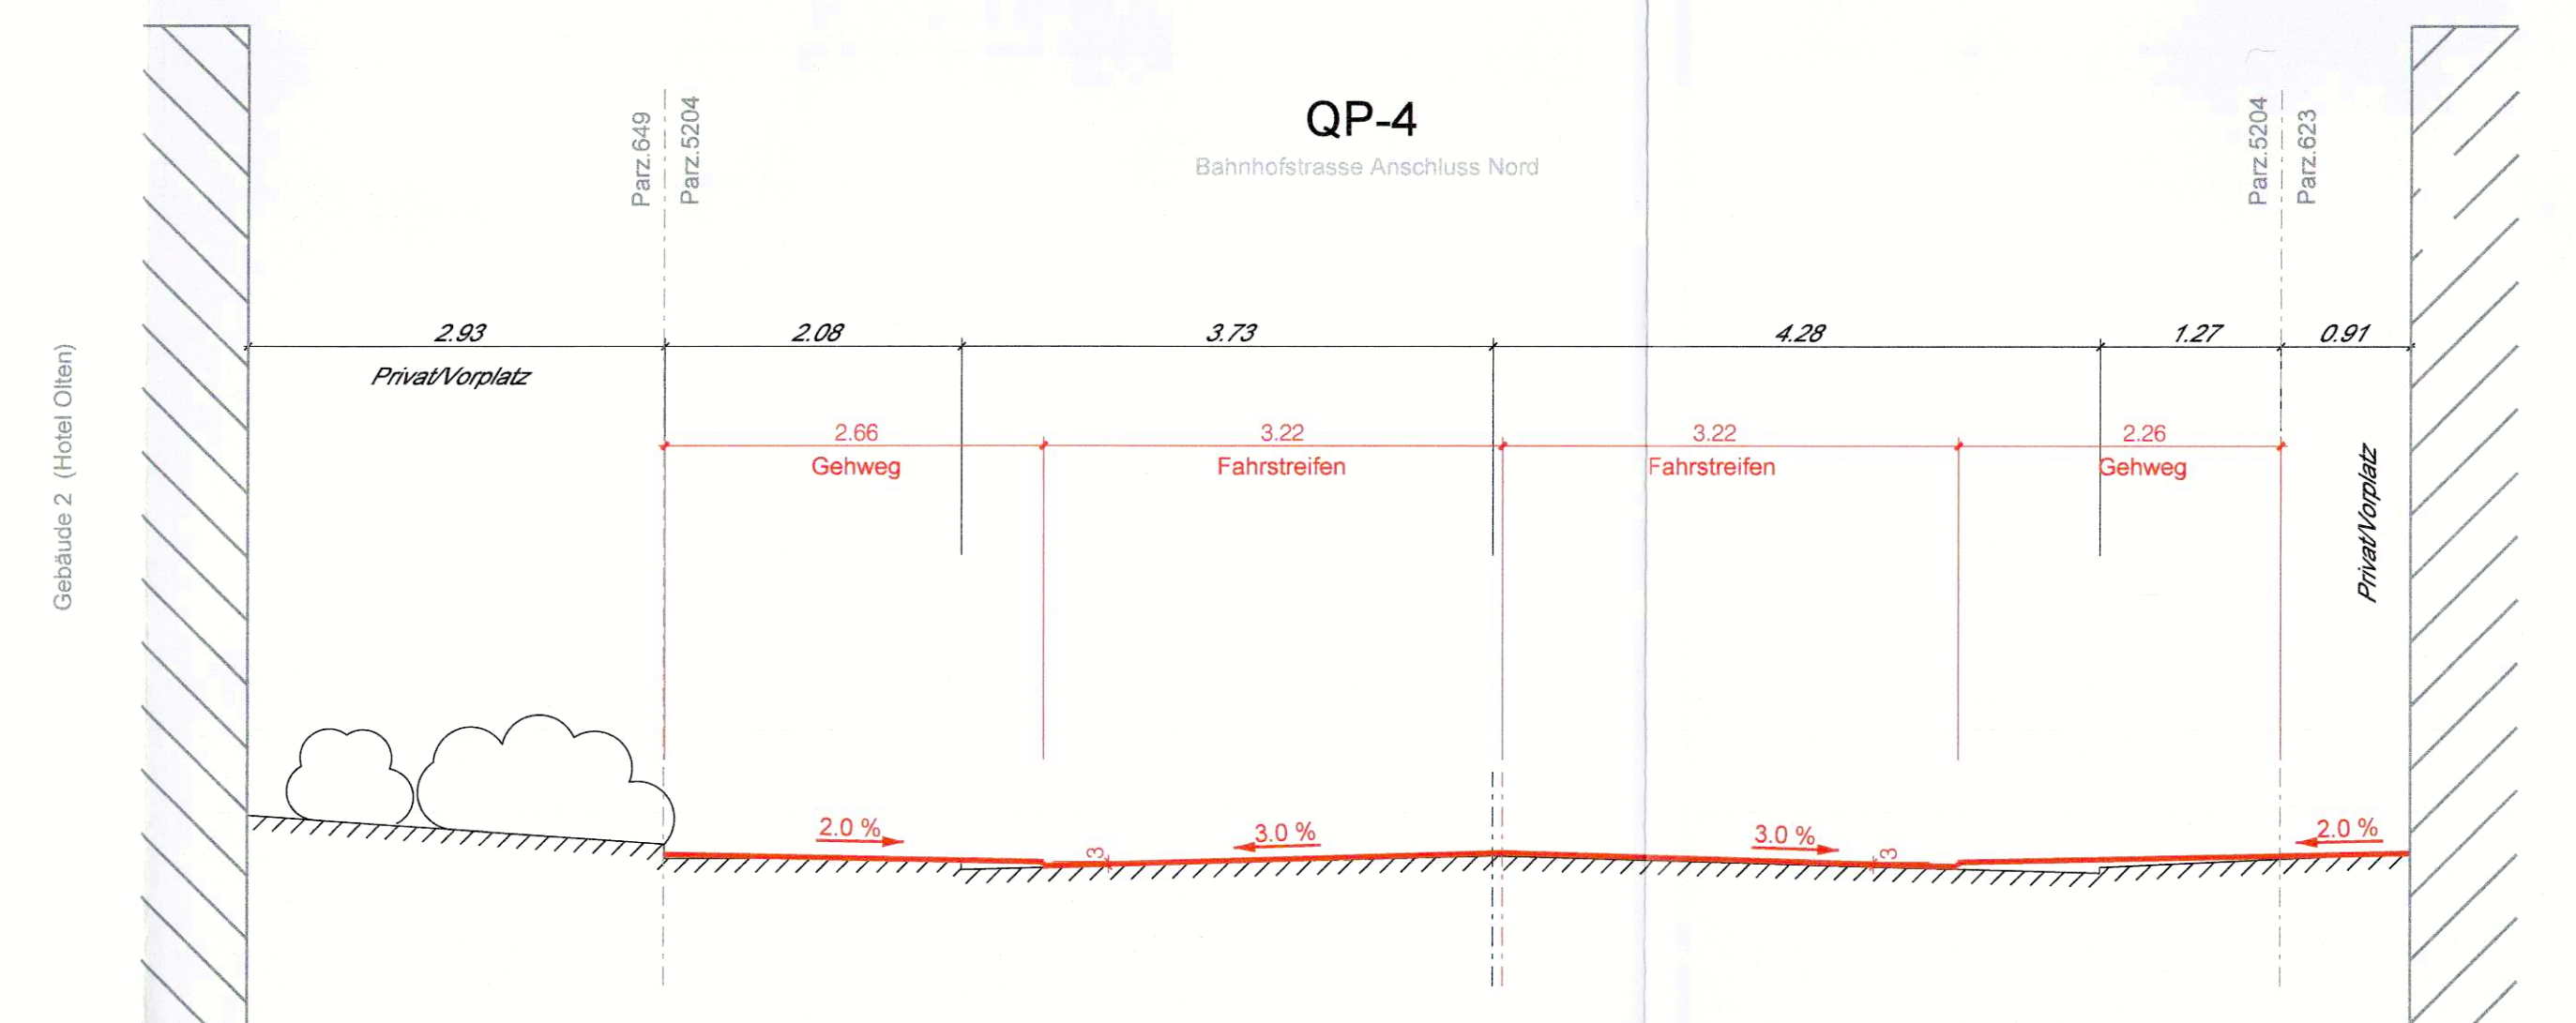

m.ü.M 390.00

QP-7

0.333 Km

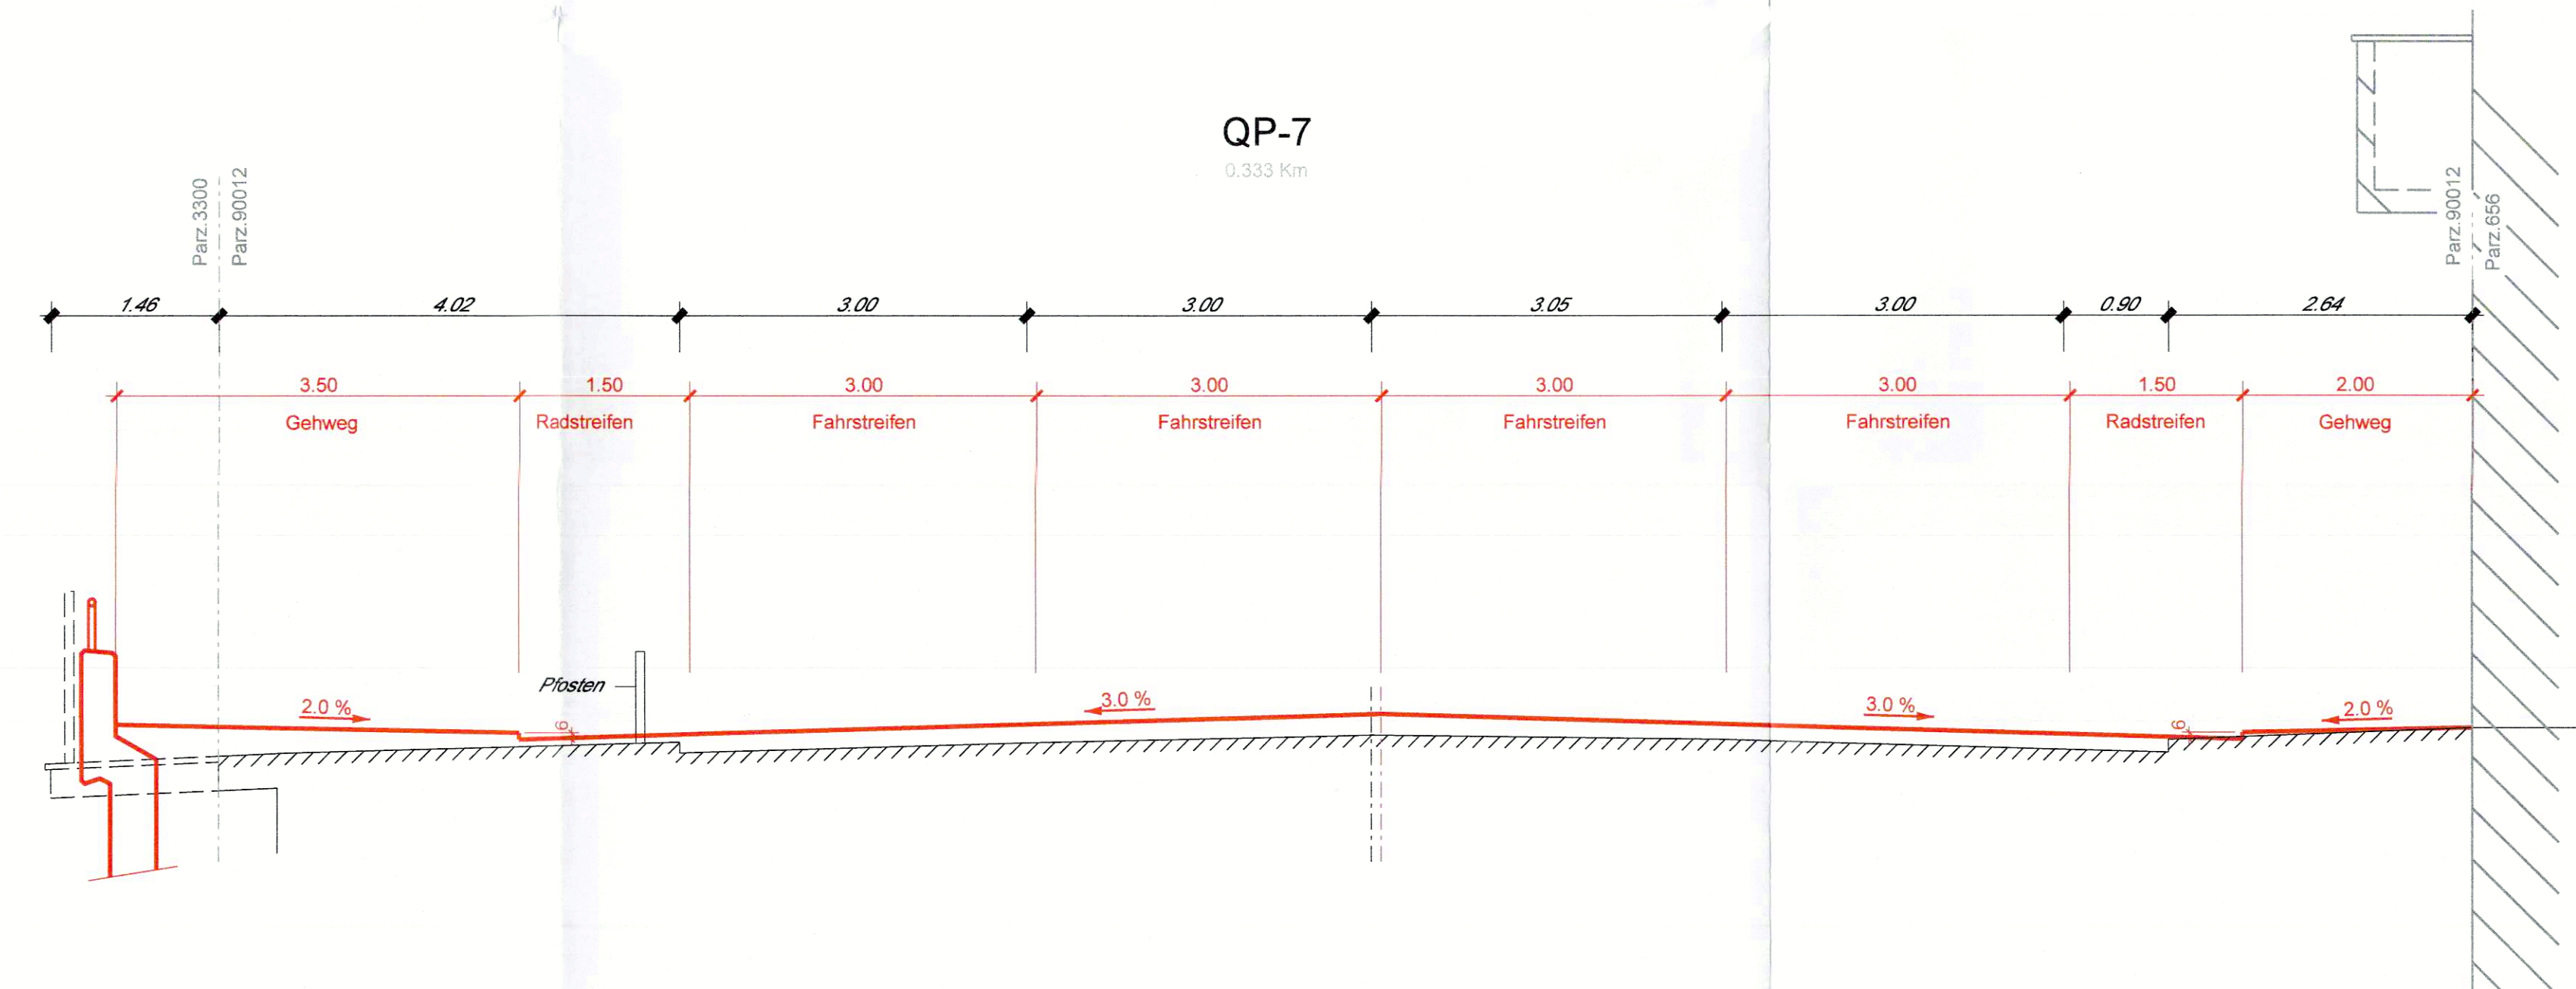

m.ü.M 390.00