

Stadt Olten

Kanton Solothurn

Teilzonenplan "Von Roll-Strasse - Wartburgweg"

1:1000

1. Februar 2021

Vom Stadtrat für die öffentliche Auflage verabschiedet am 22. Februar 2021

Öffentliche Auflage vom 8. März bis 6. April 2021

Vom Stadtrat beschlossen am 12. Juli 2021

Der Stadtpräsident

H. Maier

Der Stadtschreiber

D.

Vom Regierungsrat genehmigt mit RRB Nr. 2022/605 am 26. April 2022

Der Staatsschreiber:

A.F.



Publikation im Amtsblatt Nr.

21...

am

21. Mai 2022

Genehmigungsinhalt

Kernzone, K

Orientierungsinhalt

Kernzone, K

Kernrandzone, Kr


Zone für öffentliche Bauten und Anlagen, OeBA

Gewerbezone mit Wohnanteil, GW

Gewässer

rechtsgültige Gestaltungspläne mit dazugehöriger Nummer und RRB-Nr.

Rechtsgültiger Bauzonenplan
RRB Nr. 1222 vom 1. Juli 2008

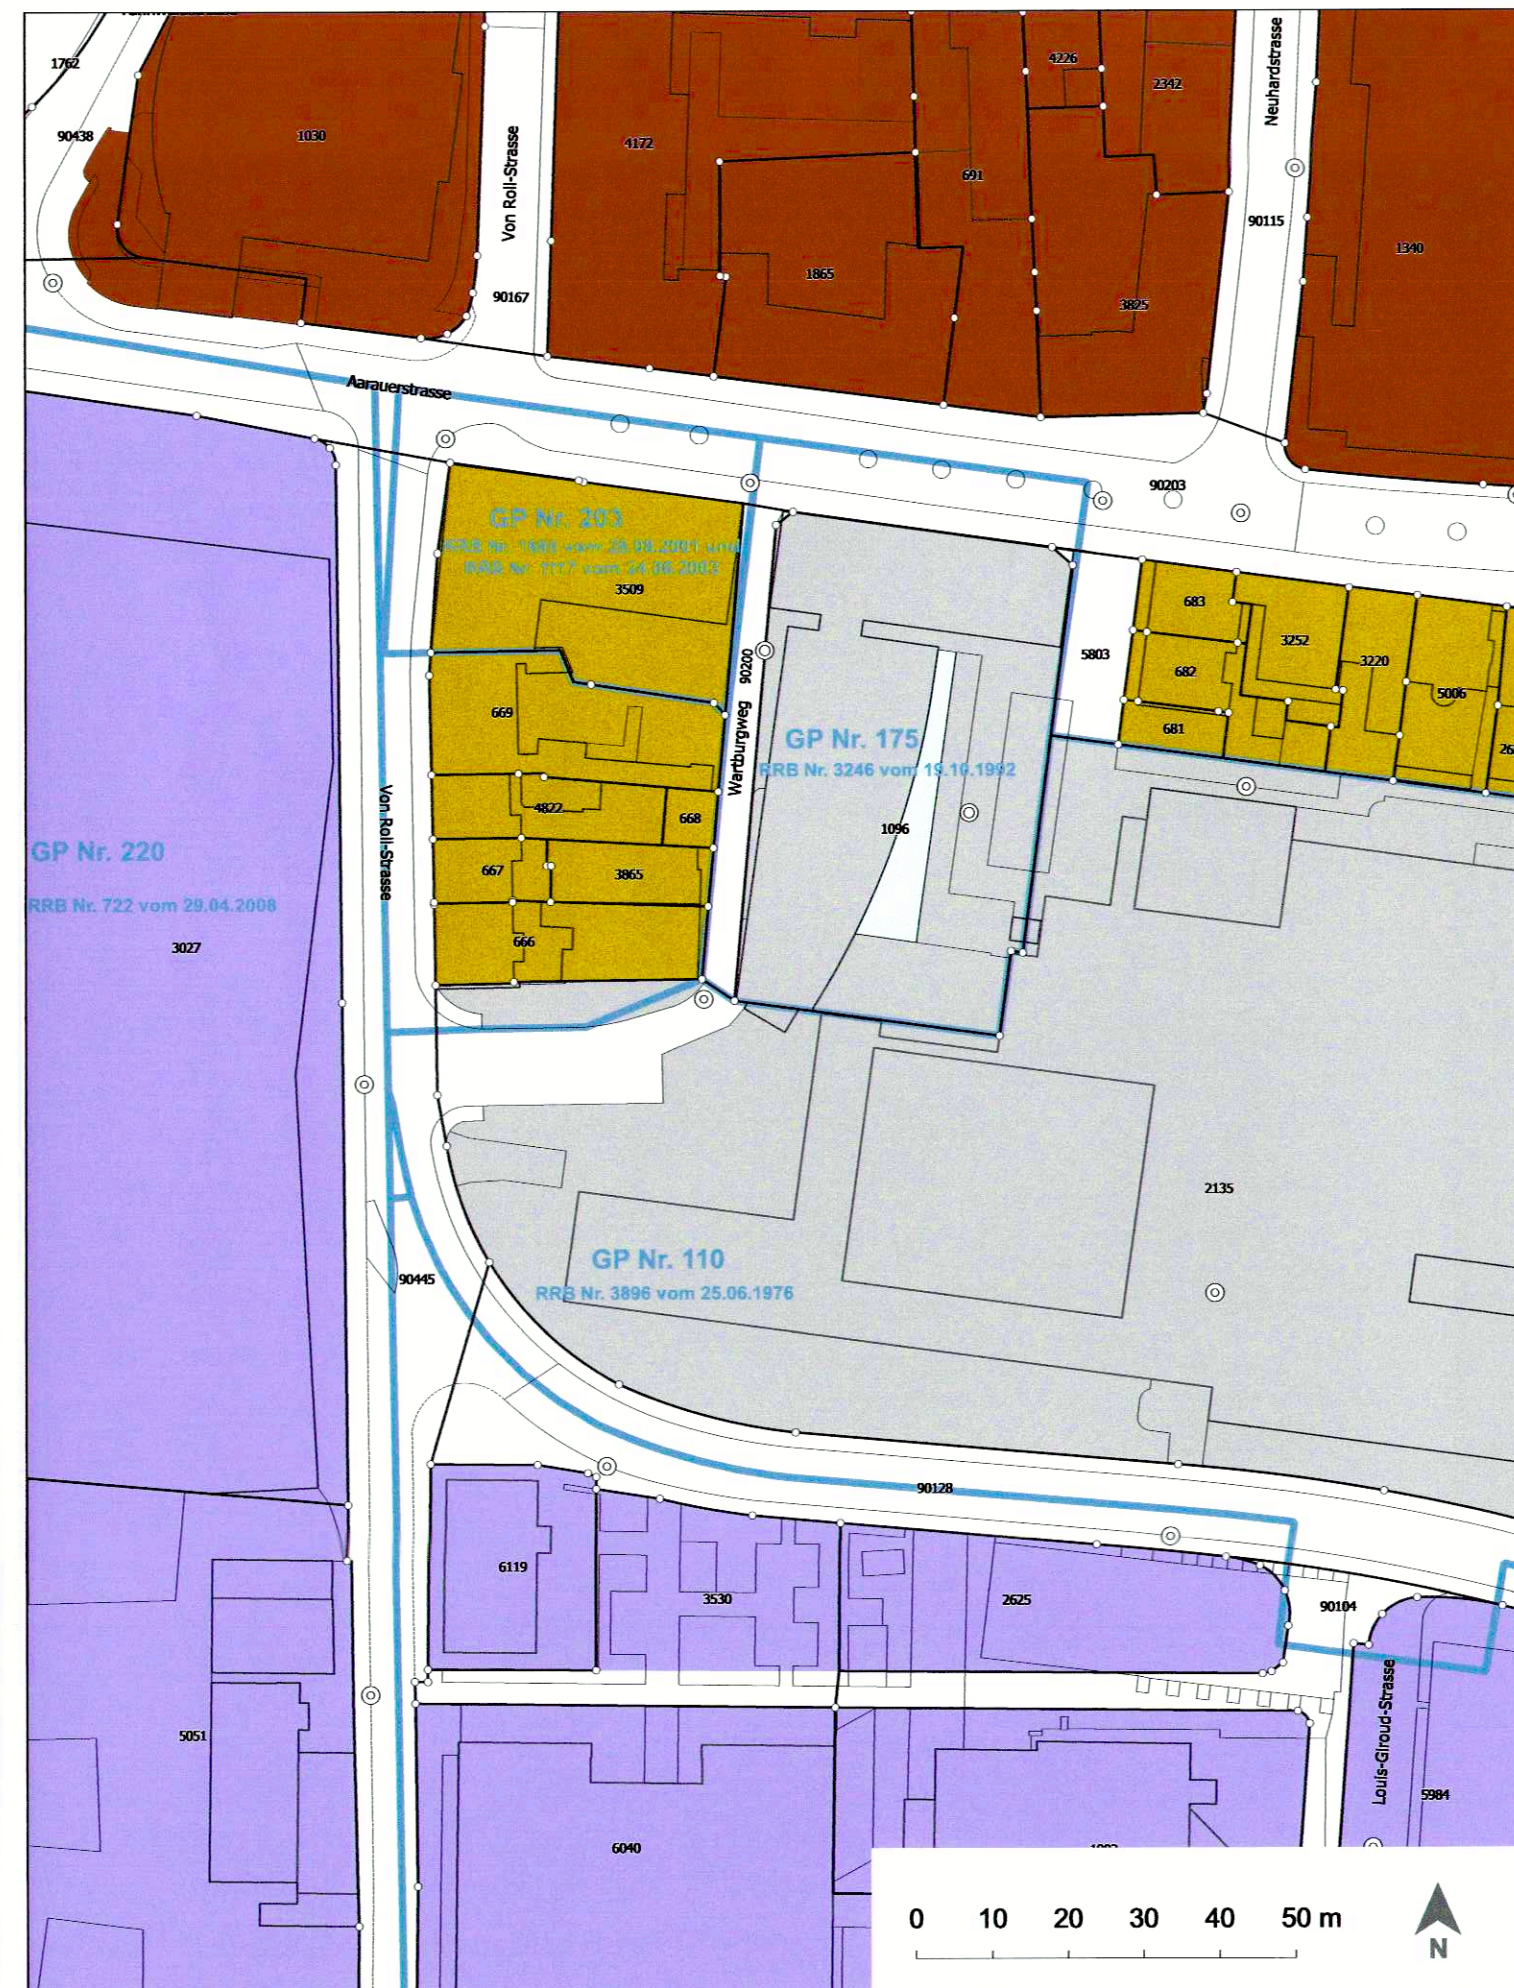

Änderungen Bauzonenplan
(Genehmigungsinhalt)



Geänderter Bauzonenplan

