



Querschnitt 2-2, 1 : 200

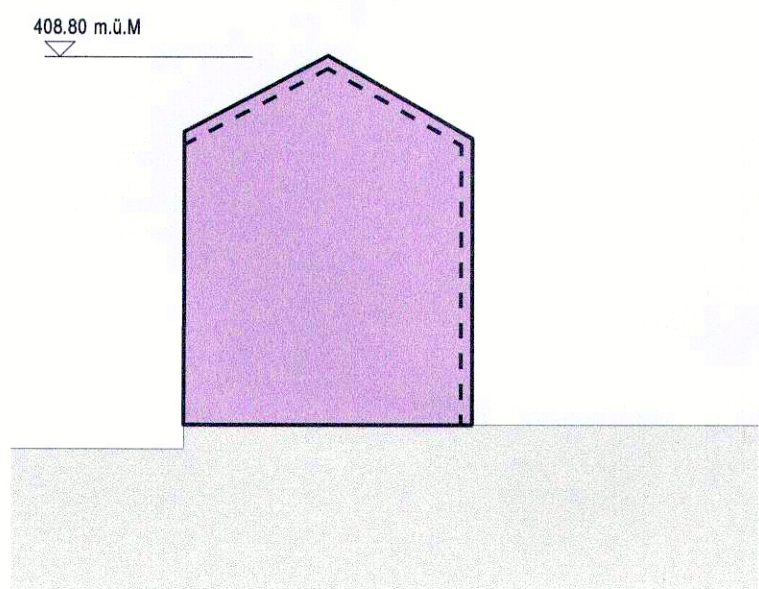

Querschnitt 1-1, 1 : 200

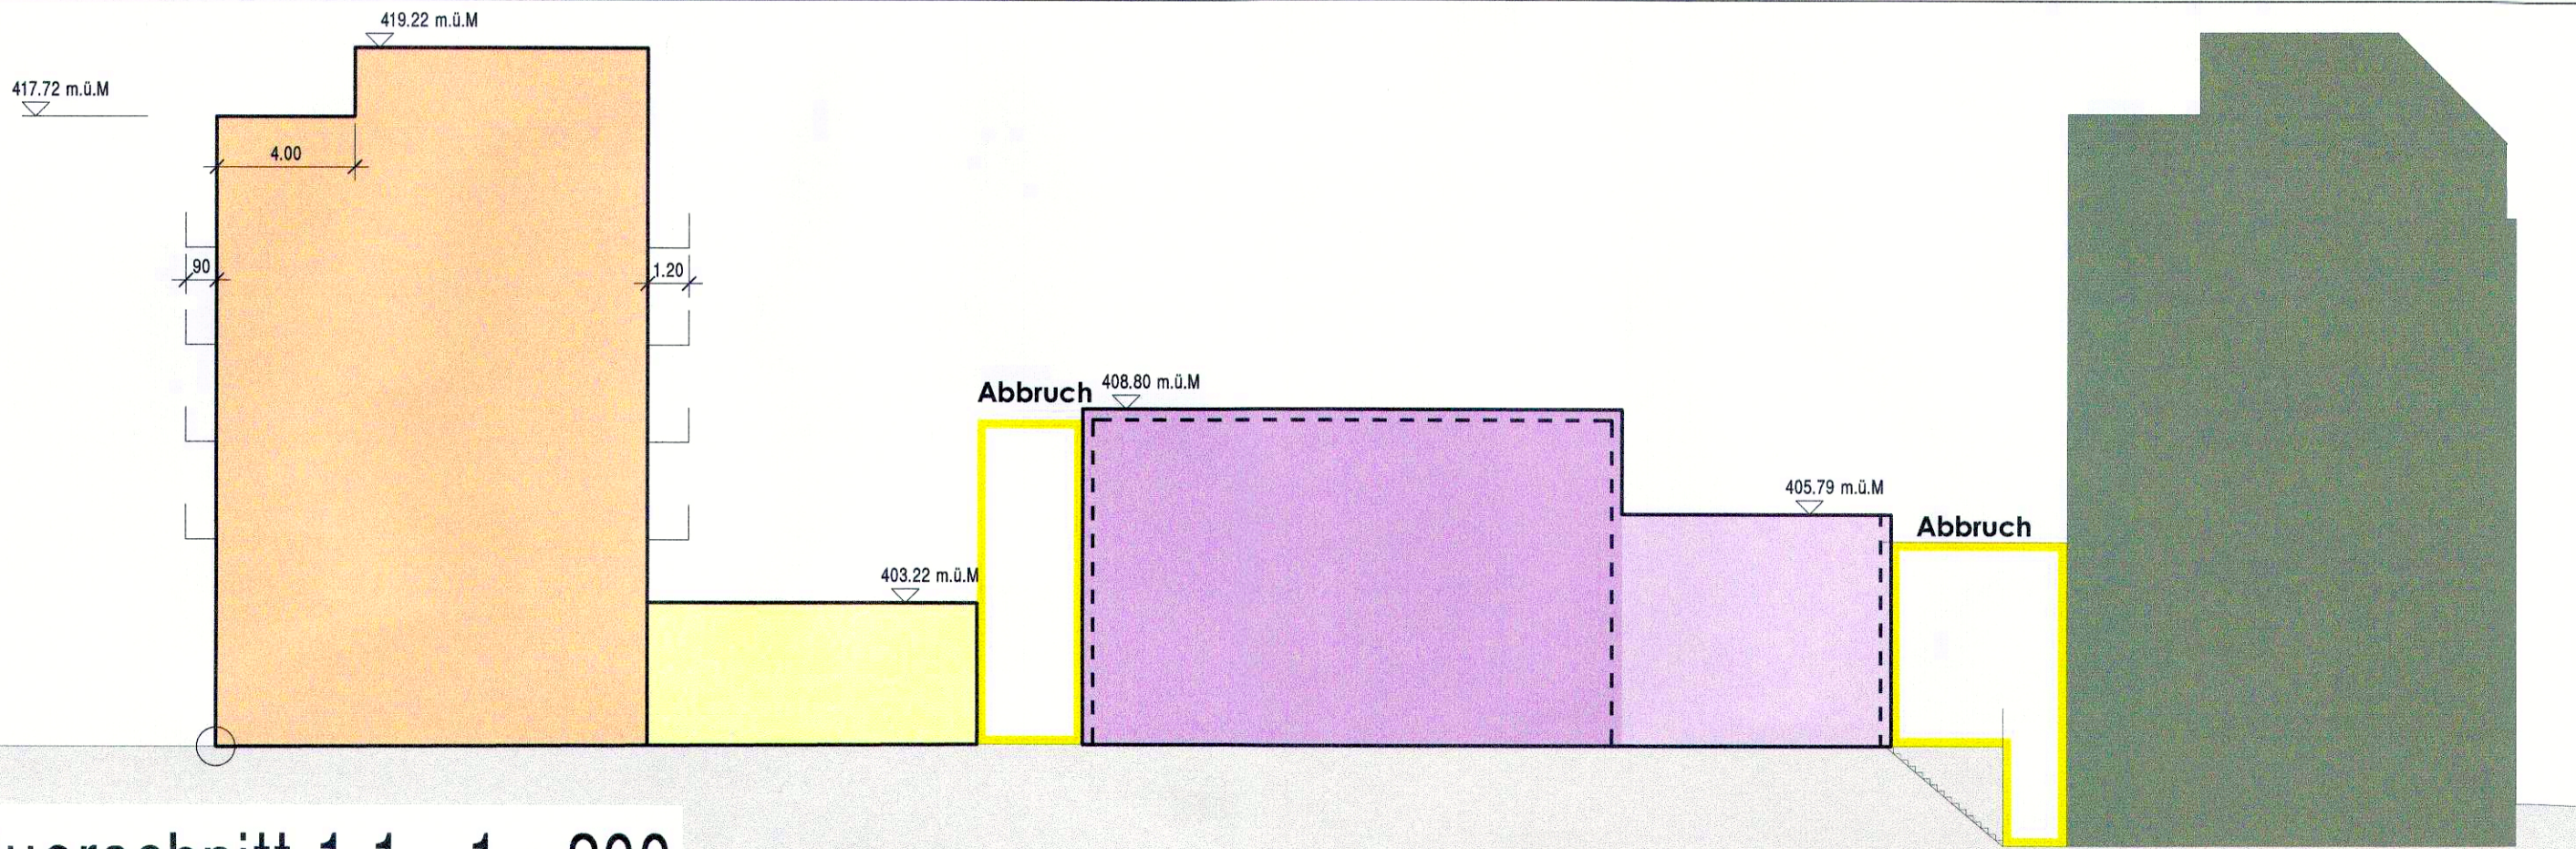


Genehmigungsinhalt

- • • Geltungsbereich Gestaltungsplan
- Baubereich A: OK Dachrand 419.22 m.ü.M.
- - - Baubereich Balkone
- Baubereich B1: Firsthöhe OK Dach 408.80 m.ü.M. (bestehendes Gebäude)
- Baubereich B2: OK Geländer 405.79 m.ü.M. (bestehendes Gebäude)
- Baubereich C: Gebäudehöhe OK Dach 403.22 m.ü.M.
- Baubereich D: Bestehendes Volumen
- Grünbereich
- Zugangsbereich im EG oder Souterrain
- Veloabstellplätze
- ▽ 364.90 Max. Gebäudehöhen (m.ü.M.) (Darstellung in Schnitten)
- Perimeter Keller für Baubereich A und C
- Baumbepflanzung, Lage sinngemäss

Orientierungsinhalt

- Privater Fussweg, Lage sinngemäss
- Bestehende Gebäude ausserhalb Geltungsbereich
- Abfallentsorgung, Lage orientierend
- Abbruch bestehendes Gebäude
- - - Bestehende Gebäudevolumen Baubereich B1 + B2

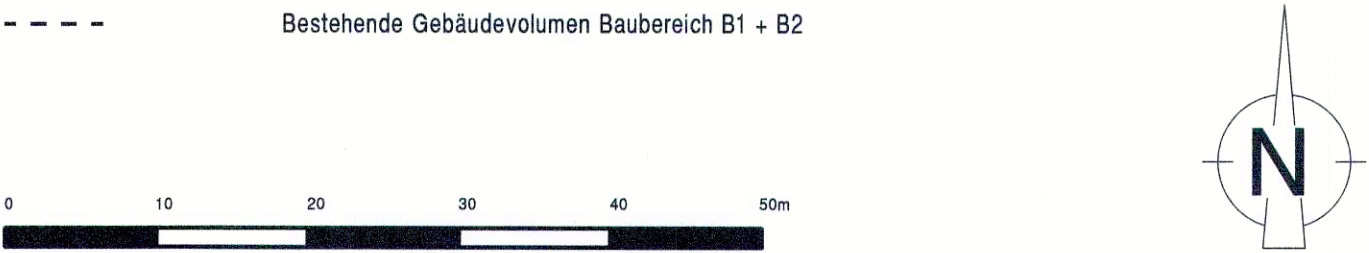

Einwohnergemeinde Olten Kanton Solothurn

Gestaltungsplan
Unterführungsstrasse - Aarauerstrasse

Vom Stadtrat für die öffentliche Auflage verabschiedet am 9.11.2020
Öffentliche Auflage vom 17.11.2020 bis 16.12.2020
Beschlussen vom Stadtrat Olten, 13.2.2021
Olten, 13.2.2021

Der Stadtpräsident: *[Signature]*
Der Stadtschreiber: *[Signature]*




Genehmigt vom Regierungsrat des Kantons Solothurn
mit RRB Nr. 2022/222 vom 3. Juni 2022
Publikation des Regierungsratsbeschluss im Amtsblatt Nr. 22 vom 3. Juni 2022
Der Staatsschreiber: *[Signature]*



Index	Datum	Änderungen	gez.	gepr.	gen.	Olten:	geprüft:	genehmigt:	Index
						29. Oktober 2020		<i>[Signature]</i>	
						gezeichnet: cme	Plan Nr.		
						Grösse: 63 / 74	21886 / 01		
						Platt: 29-10-2020			
Plangrundlage:						Plad: K:\Projekte\Rp\Olten\21886\Proj\21886.2d			

Ansicht 3-3, 1 : 200

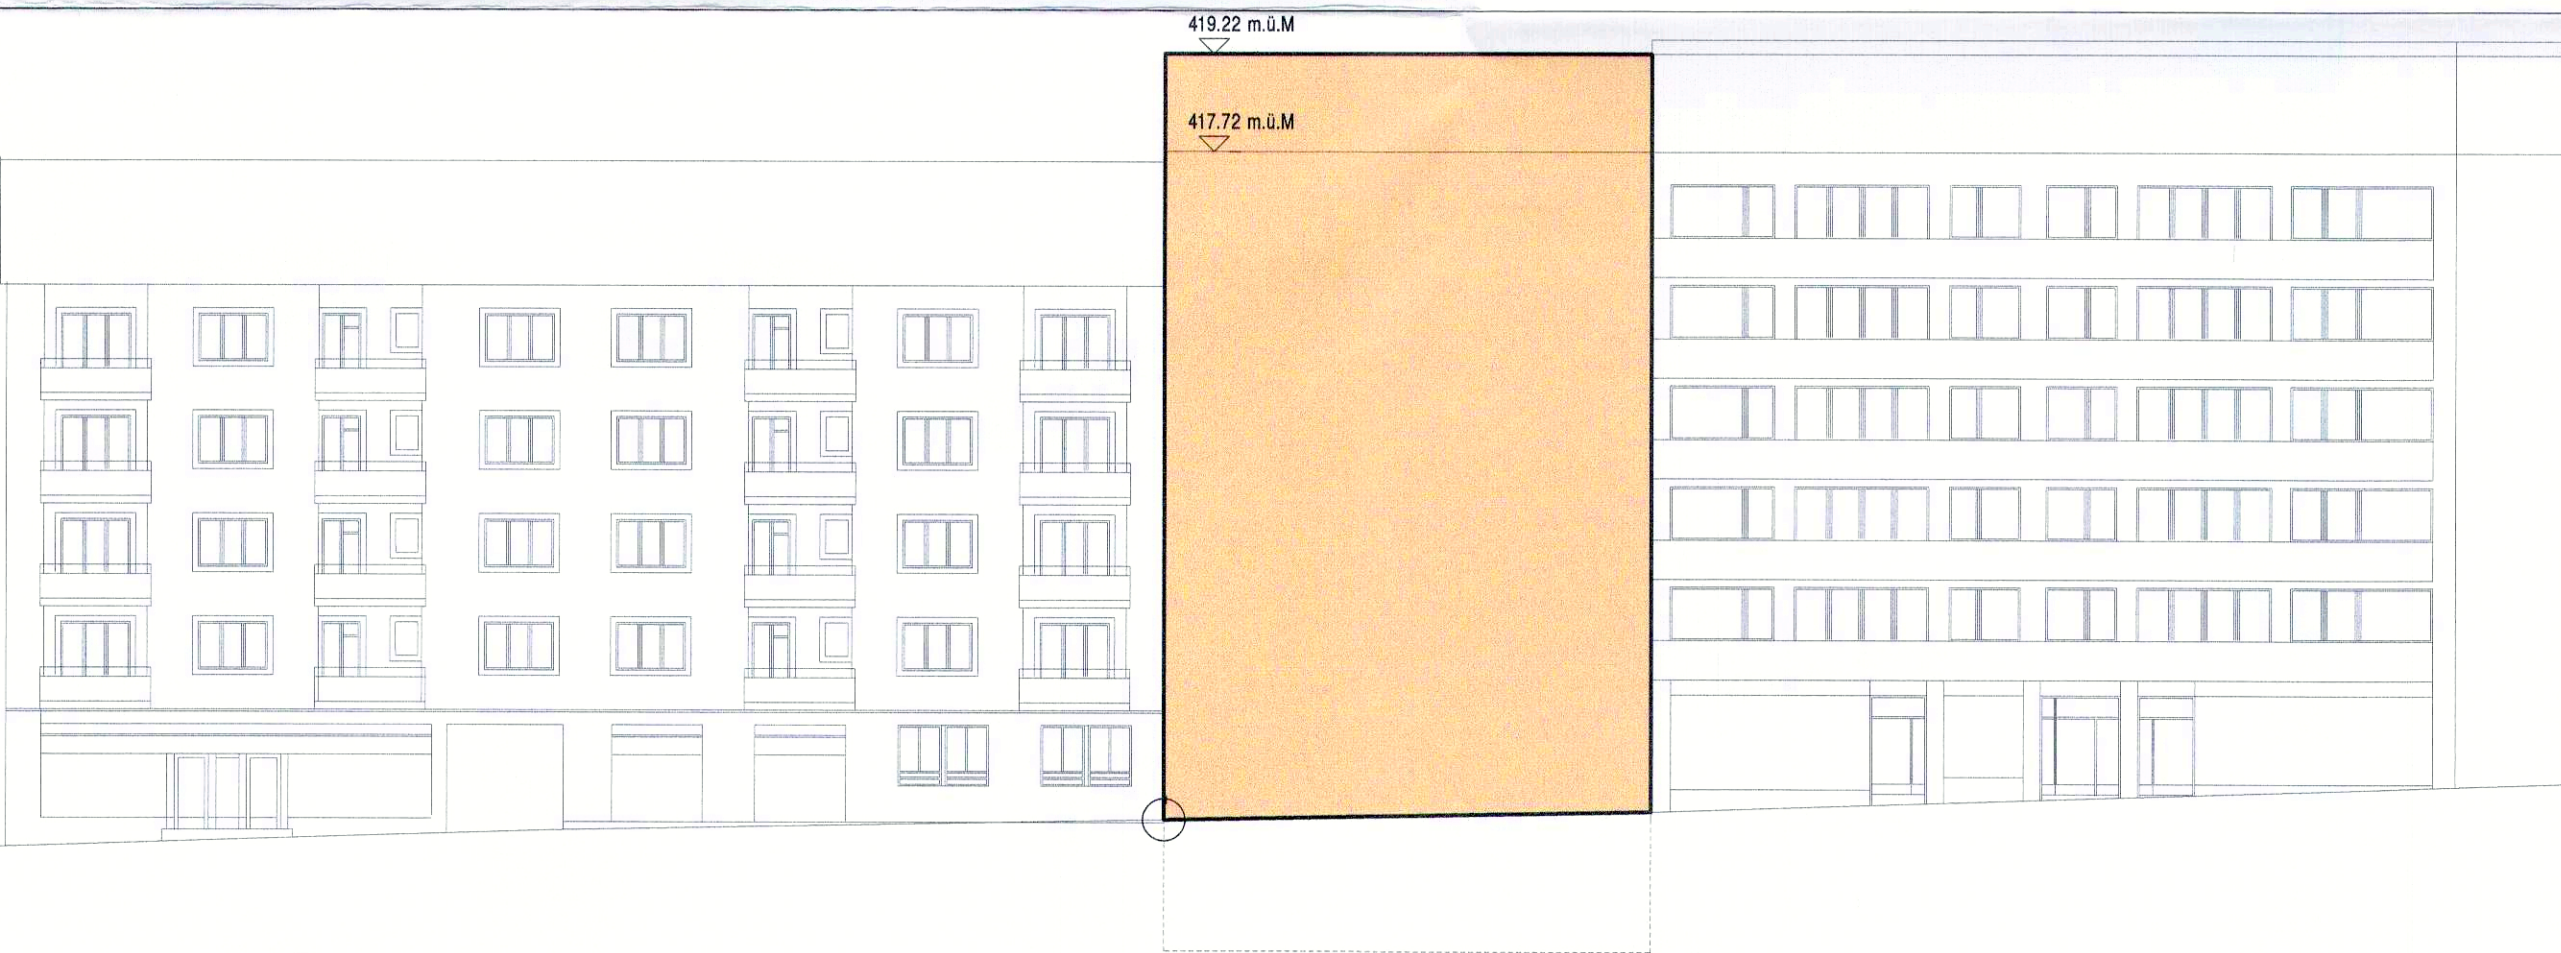

Situation 1 : 200