

# Teilzonenplan Ziegelfeldstrasse-Bleichmattstrasse

Umzoning der Parzellen GB Nr. 1038, 1039, 1043, 1044, 1049, 1050, 5806, 1051, 5436

1:500

Stand vom 20. September 2024 für die öffentliche Auflage

Vom Stadtrat für die öffentliche Auflage verabschiedet am 28.10.2024

Öffentliche Auflage vom 12.11.2024 bis 11.12.2024

Vom Stadtrat beschlossen am 27.3.2025



Der Stadtpräsident: [Signature]  
Der Stadtschreiber: [Signature]

Vom Regierungsrat genehmigt mit RRB Nr. 2025/2122 am 16. Dezember 2025



Der Staatsschreiber: [Signature]

Publikation im Amtsblatt am 30. Januar 2026


921383

- Genehmigungsinhalt**
  - Kernzone, K
- Orientierungsinhalt**
  - Bauzonen**
    - Kernrandzone, Kr
    - Schutzzone, S
    - Dreigeschossige Mischzone, M3
  - Orientierender Planinhalt**
    - Rechtsgültiger Nutzungsplan (siehe auch Anhang Zonenreglement)

Rechtsgültiger Bauzonenplan RRB Nr. 1222 vom 1. Juli 2008 (orientierend)

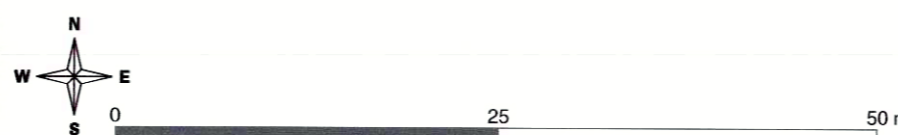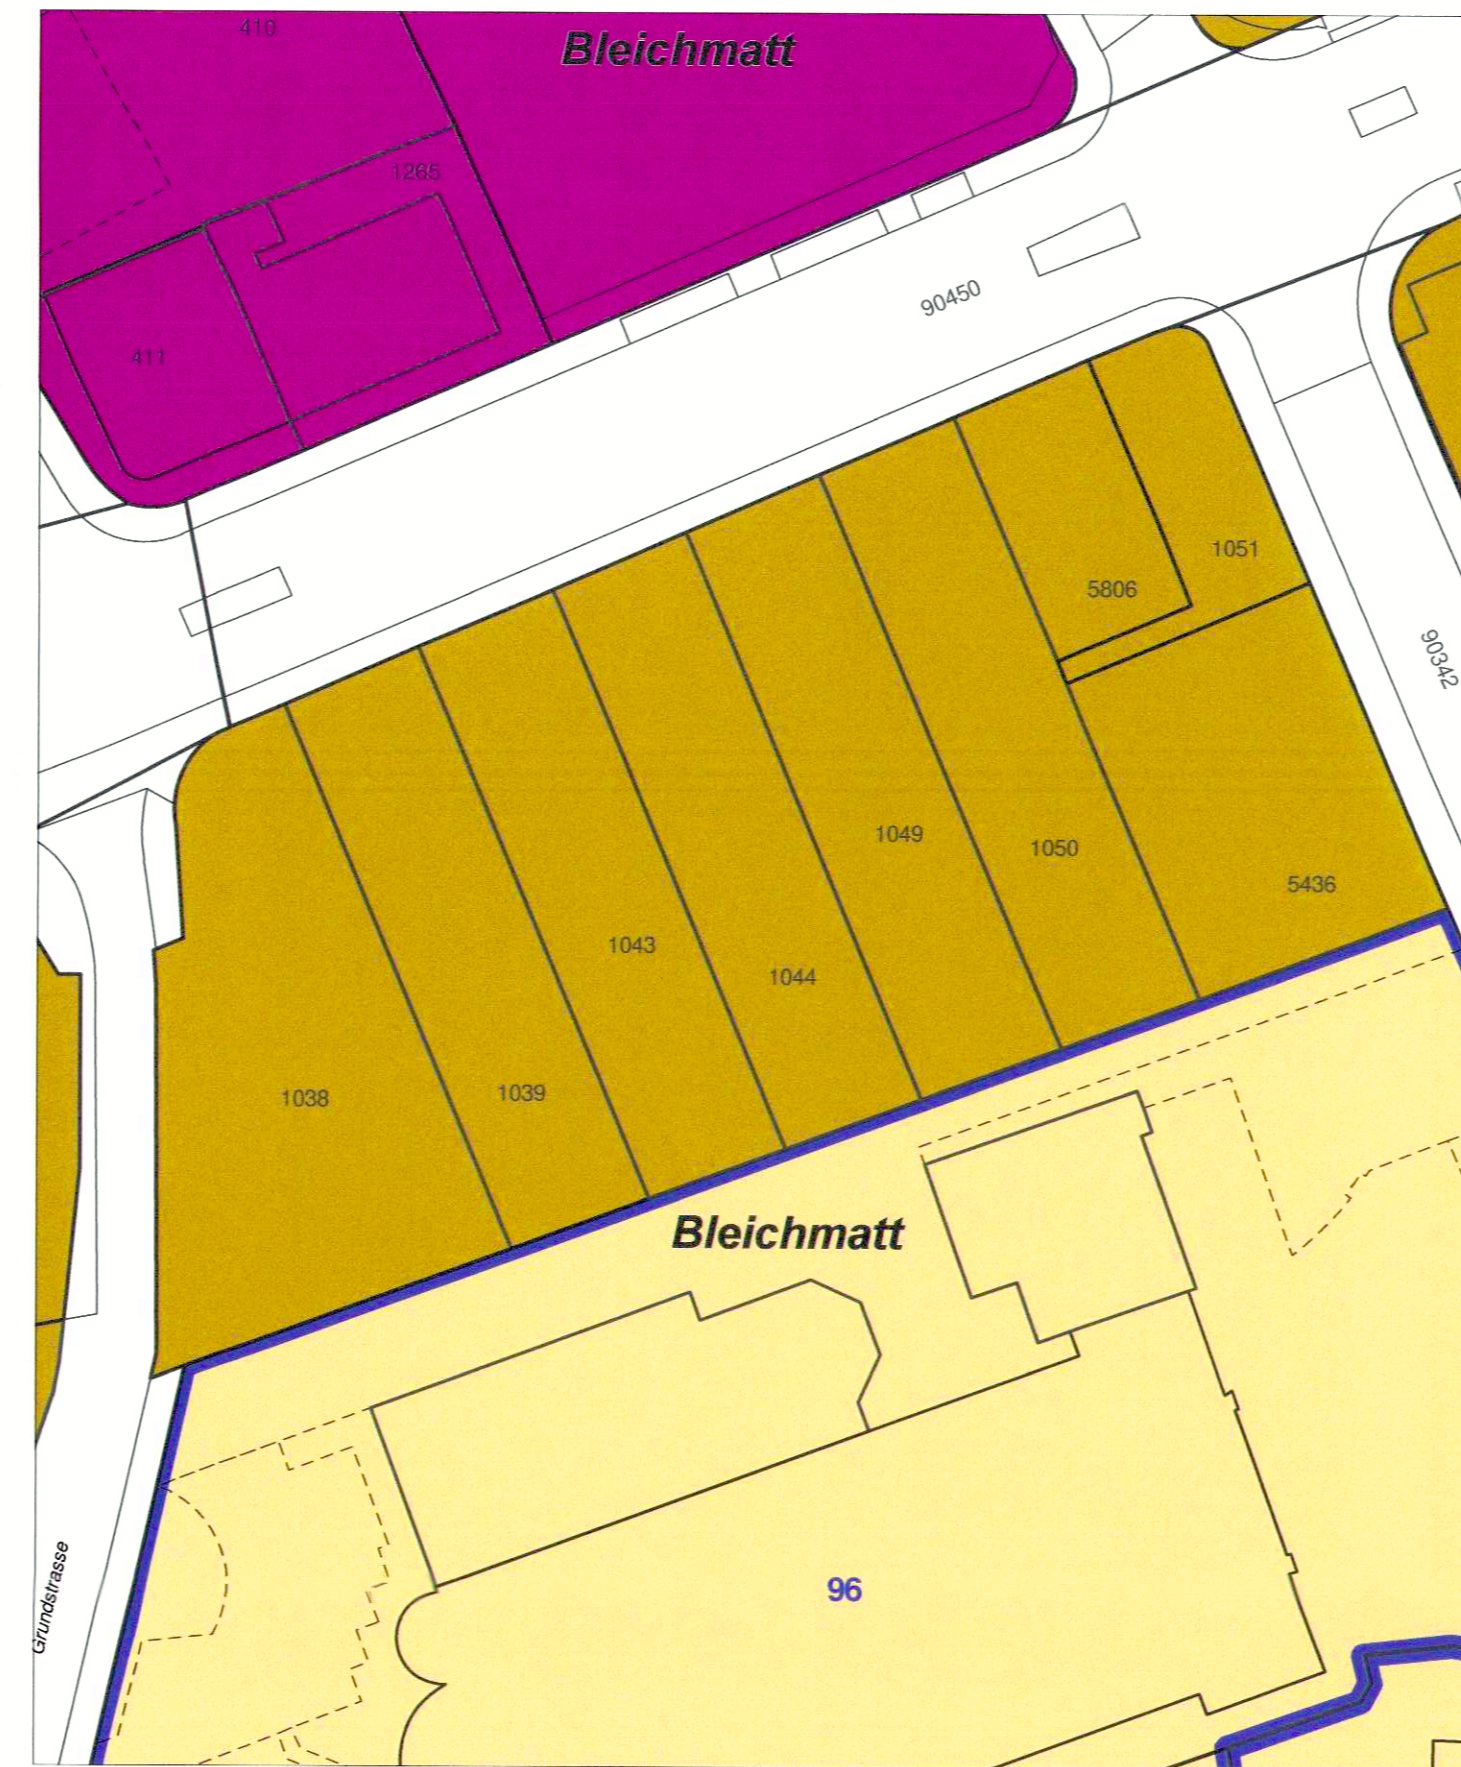

Änderung Bauzonenplan (Genehmigungsinhalt)

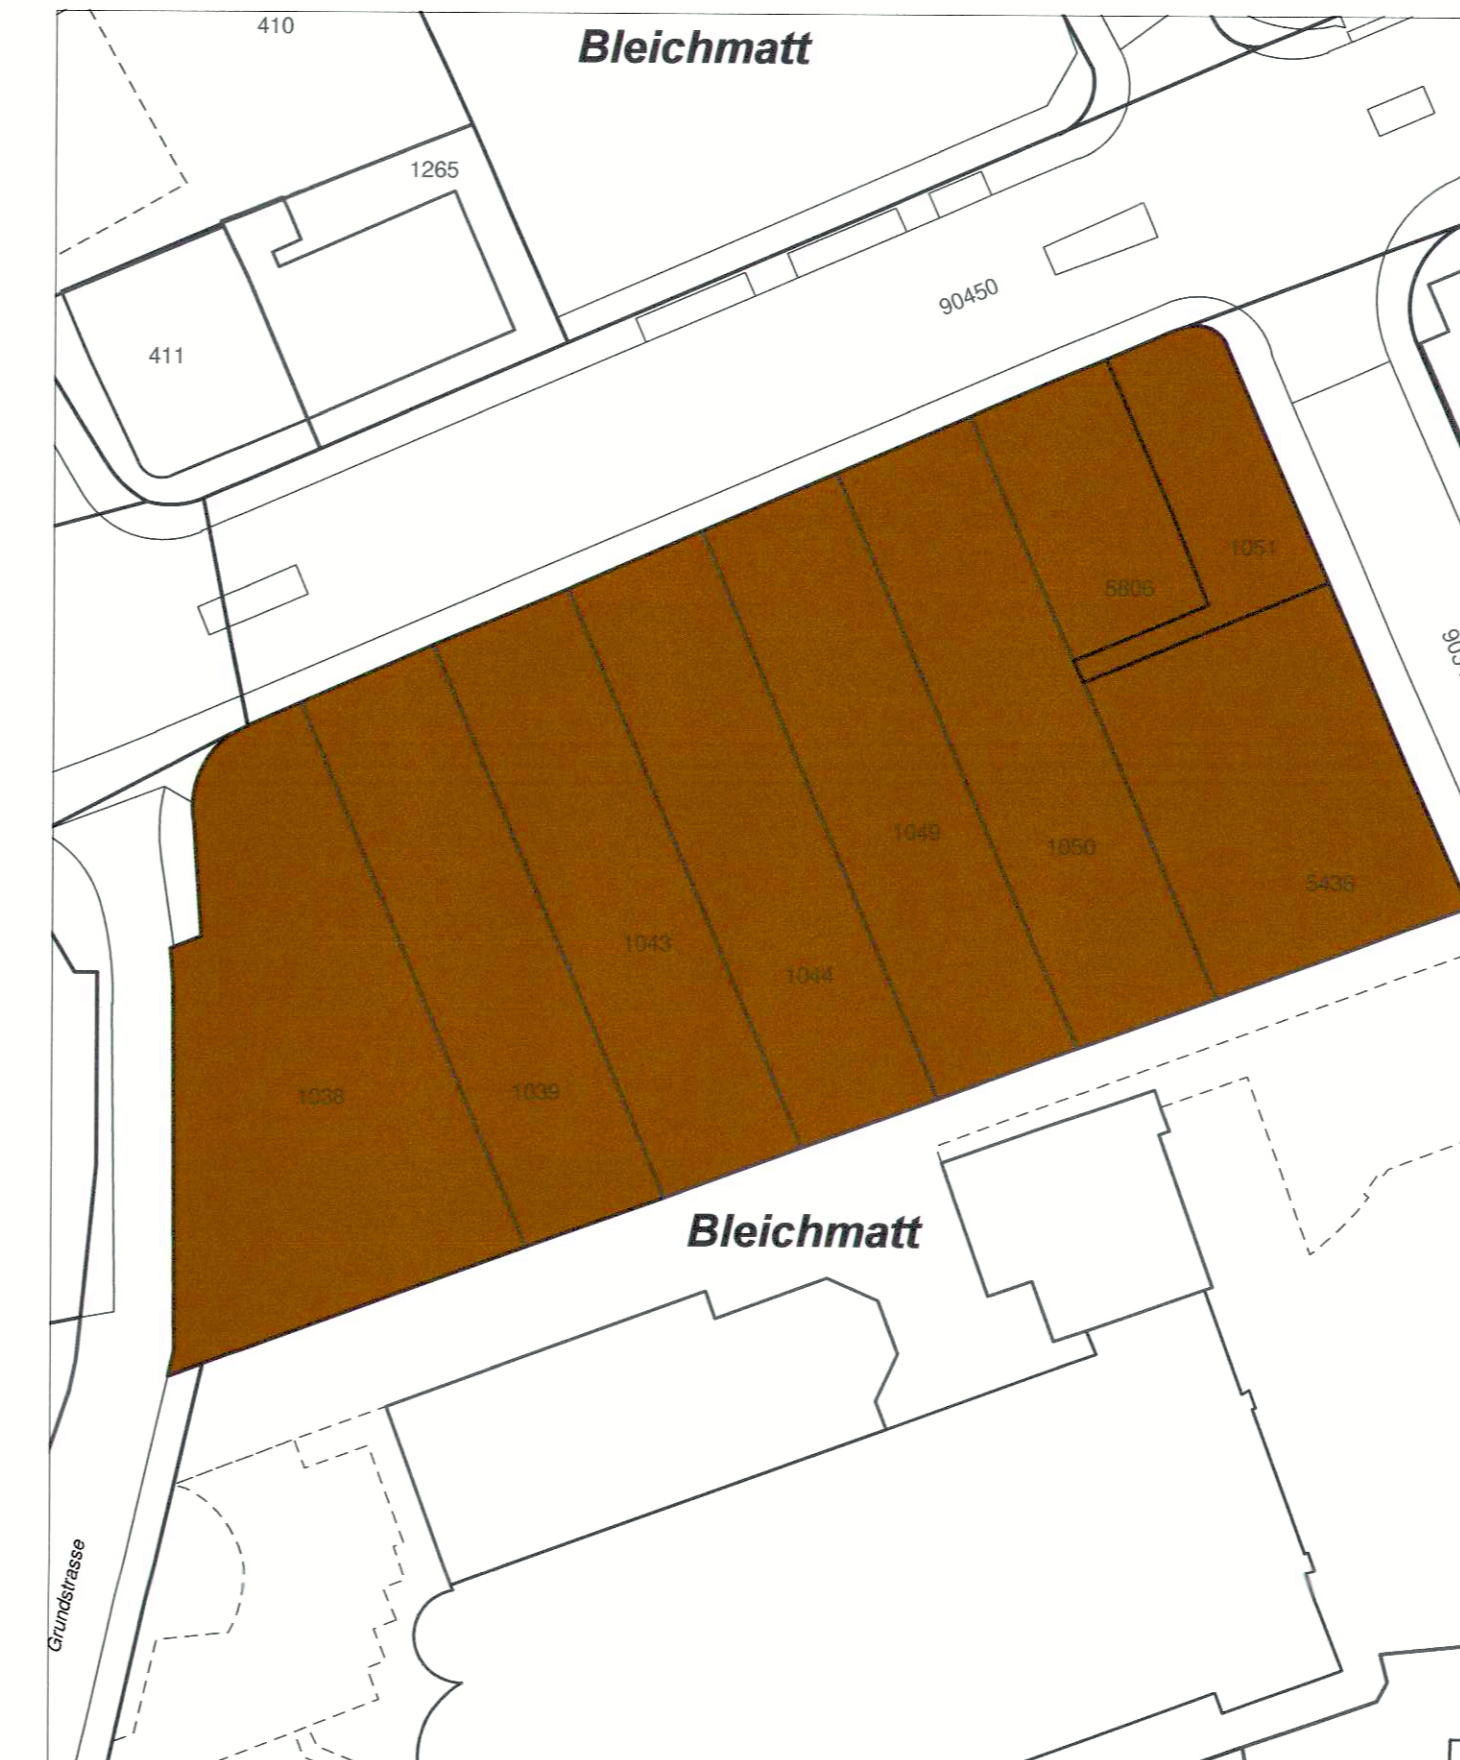

Geänderter Bauzonenplan RRB Nr. .... vom ..... (orientierend)

