

Vom Stadtrat für die öffentliche Auflage verabschiedet am 19. Mai 2025

Öffentliche Auflage 27. Mai bis 25. Juni 2025

Vom Stadtrat beschlossen 3. November 2025

Der Stadtpräsident:

Der Stadtschreiber:

M. Hot

Genehmigt vom Regierungsrat mit RRB Nr. 2026/620 am 31.03.2026

Der Staatsschreiber:

Publiziert im Amtsblatt

am 30.04.2026



Genehmigungsinhalt

Lärmempfindlichkeitsstufen	
ES II	ES III

Zone für öffentliche Bauten und Anlagen

Kommunale Uferschutzzone innerhalb Bauzone

Landwirtschaftszone



Überlagernde Festlegungen

Kommunale Landschaftsschutzzone, neu / aufgehoben



Kommunale Uferschutzzone, aufgehoben



Weitere Inhalte

Heckenabstandslinie aufgehoben / Baulinie Gewässer aufgehoben

Orientierungsinhalt



Bauzonengrenze

Lärmempfindlichkeitsstufen	
ES III	ES IV

Gewerbezone

Sondernutzungszone A

Überlagernde Festlegungen

Kommunale Uferschutzzone



Hecke geschützt




Weitere Inhalte

Heckenabstandslinie / Baulinie Gewässer

Gewässer (gemäss amtlicher Vermessung)


0 25 50 100 Meter

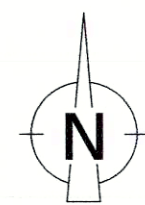

Bauzonen-, Erschliessungs- und Gesamtplan alt

RRB Nr. 2008/1222

orientierend

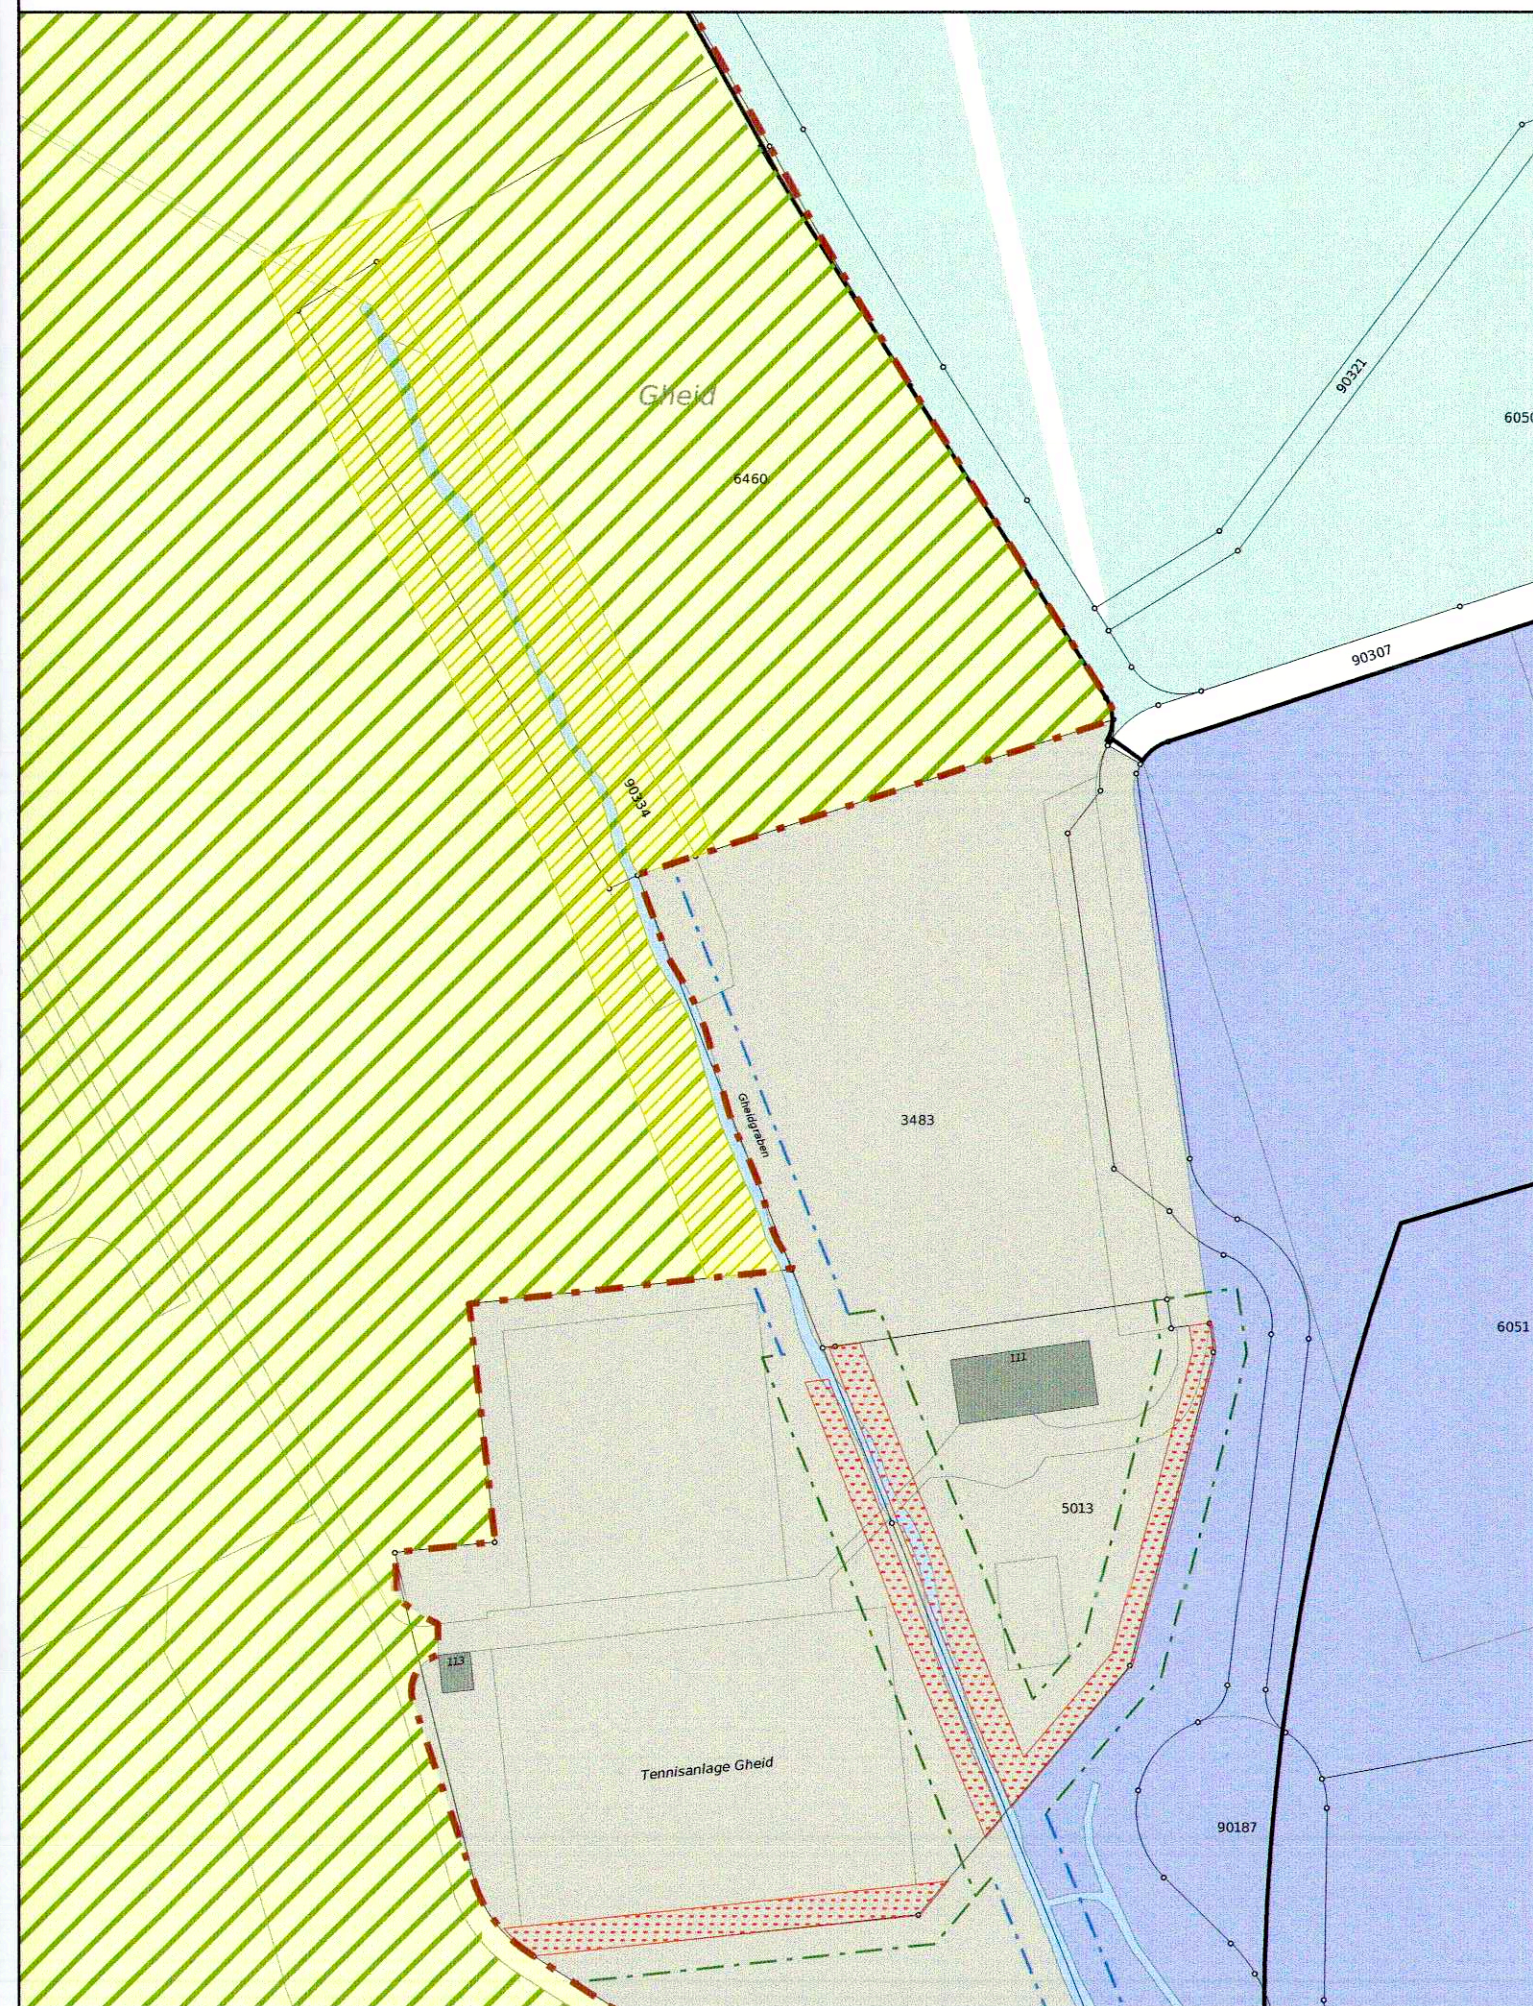

Bauzonen-, Erschliessungs- und Gesamtplan Änderung

RRB Nr.

vom

Genehmigungsinhalt



Bauzonen-, Erschliessungs- und Gesamtplan neu

RRB Nr. 2008/1222 und RRB Nr.

vom

orientierend

