

92/67




Kant. Planungsstelle

Vom Regierungsrat durch heutigen
Beschluss Nr. 0004 genehmigt.
Solothurn, den 18. Nov 1960

Der Staatsschreiber:

Der Stellvertreter

H. Baerli

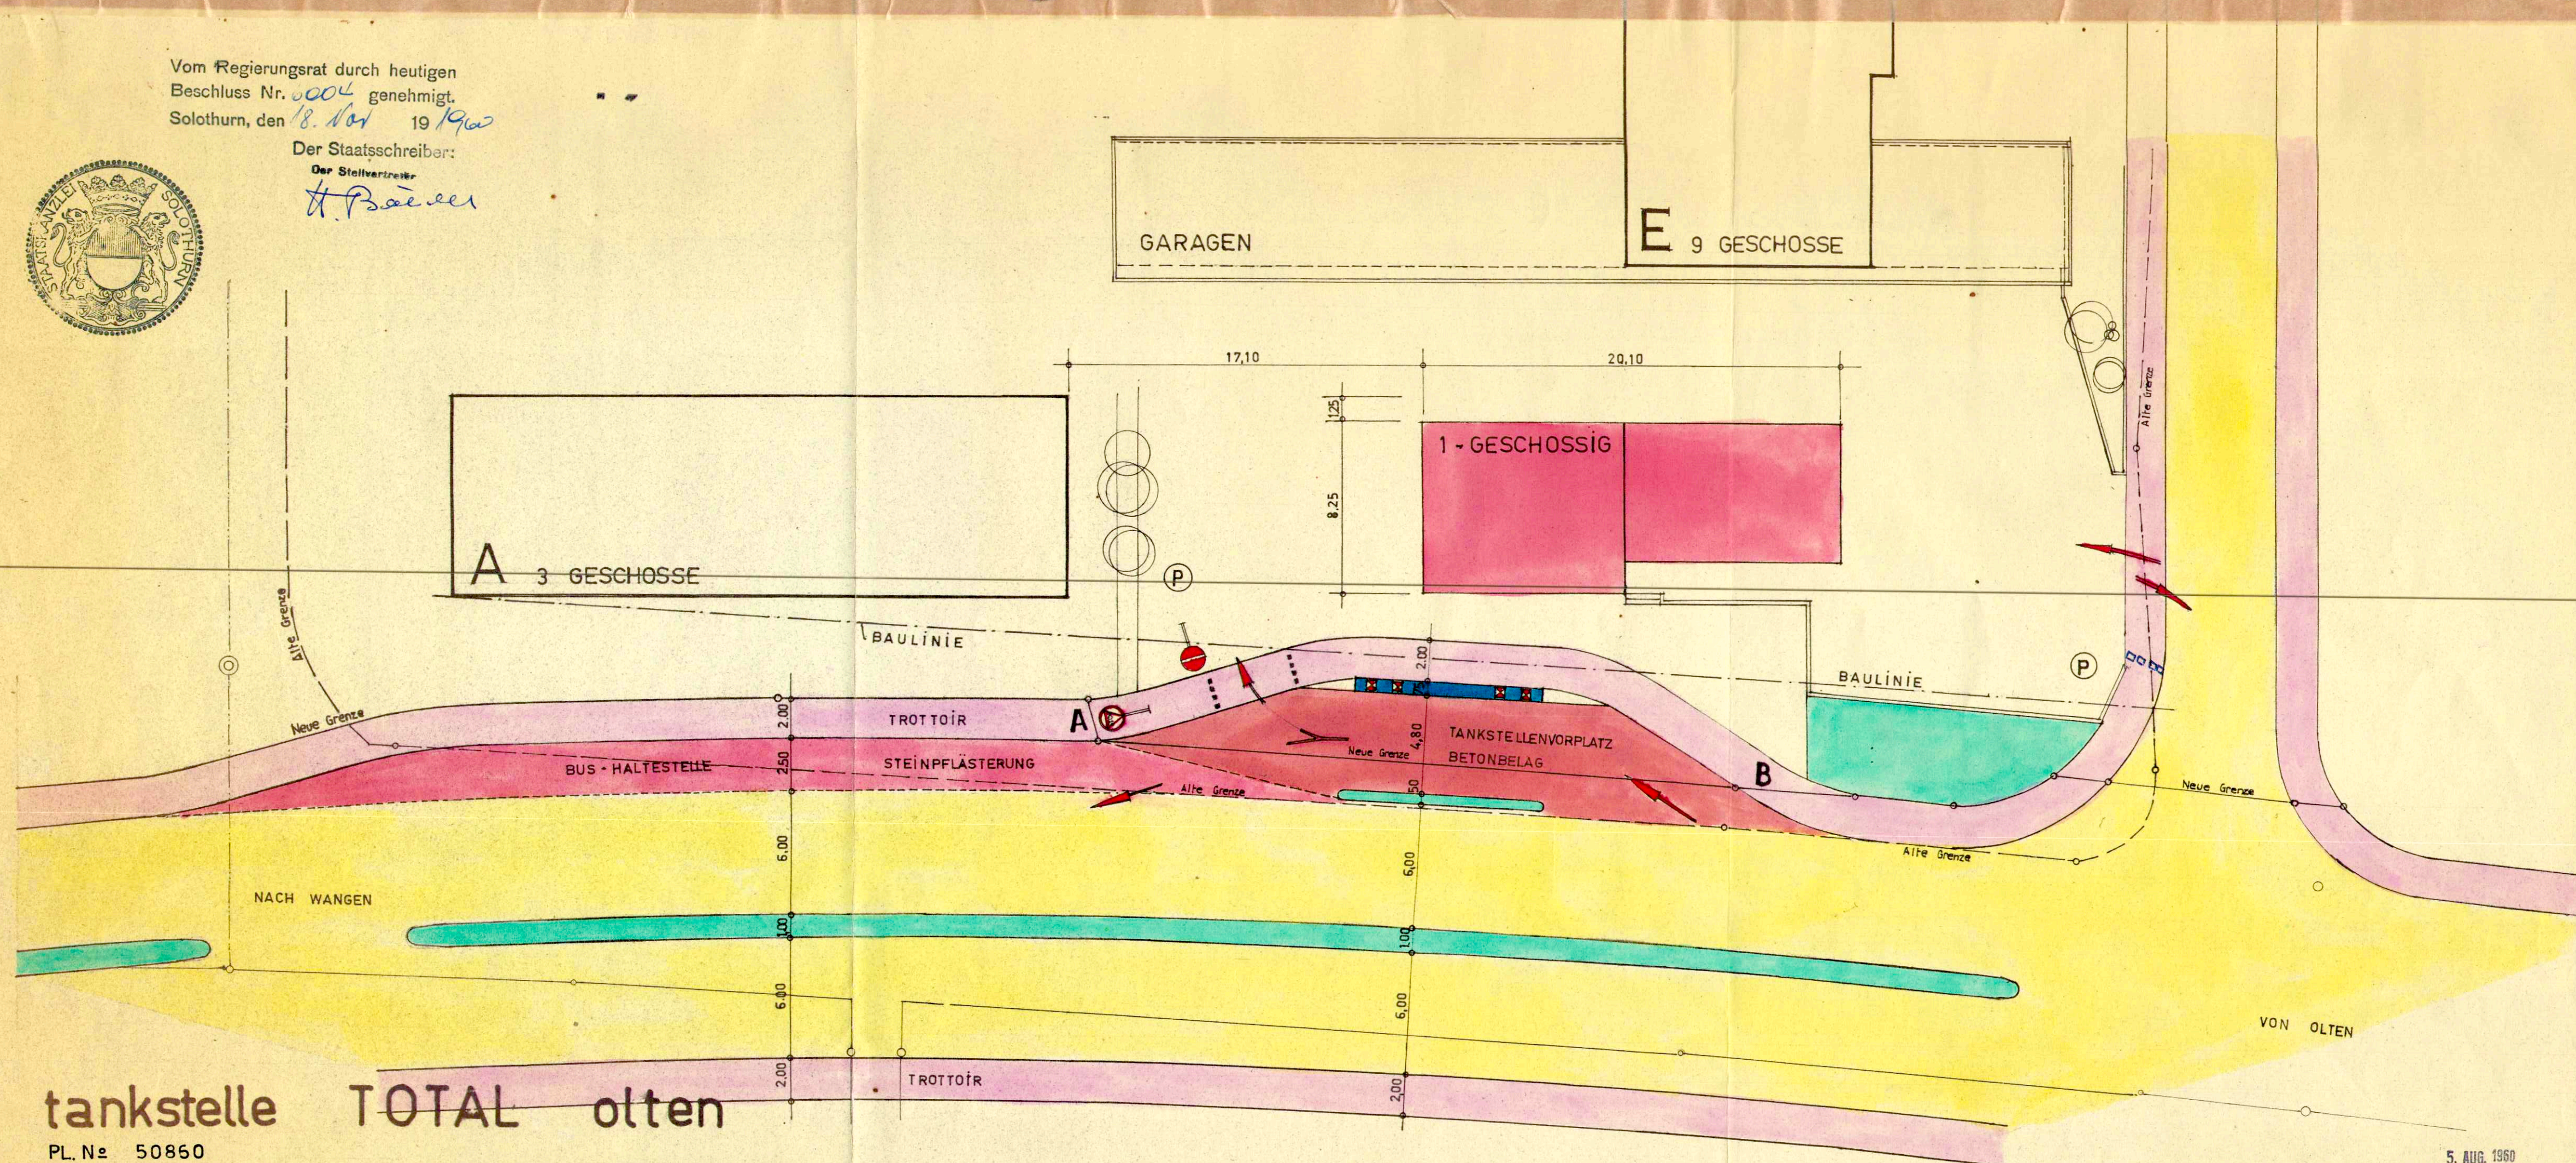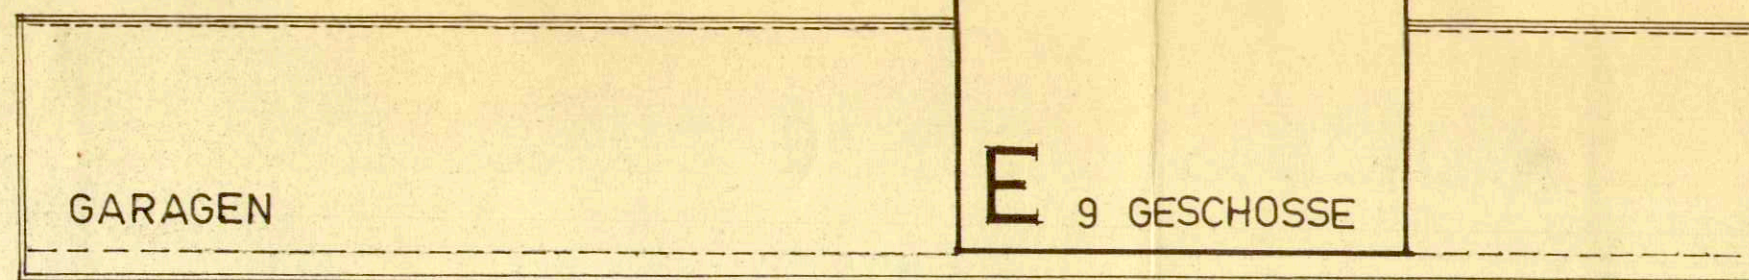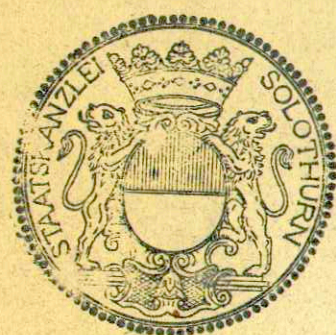

tankstelle TOTAL olten

PL. N° 50860

situation

msst 1:200

e. brucker arch. olten

5. AUG. 1960

2.11.1960