

92/75

92/75

HAUSBAULINIENPLAN ECKE AARAUERSTRASSE - FALKENWEG

IM GRUNDBUCH BEI N^o 3028, 3106, 3107, 3293. ANZUMERKEN

GENEHMIGT DURCH DEN GEMEINDERAT DEN 1. JULI 64 / 20. AUG. 64
ÖFFENTLICHE PLANAUFLAGE VOM 11.7. BIS 10.8. 64.
GENEHMIGT DURCH DIE GEMEINDEVERSAMMLUNG DEN —
FÜR DIE RICHTIGKEIT:
OLTEN DEN 21. SEP. 1964

DER STADTAMMANN:

[Handwritten signature]

DER STADTSCHREIBER: i.V.

[Handwritten signature]




LEGENDE:

- 5 GESCHOSSIG
 - 2 GESCHOSSIG
 - NEUE GRUNDSTÜCKGRENZE
 - GENEHMIGTE BAULINIE LÄNGS FALKENWEG.
- } MIT R.R.B. NR. 5441, VOM 20.11.1964 NICHT GENEHMIGT.

Stadtbaumeister Olten

MST. 1:200

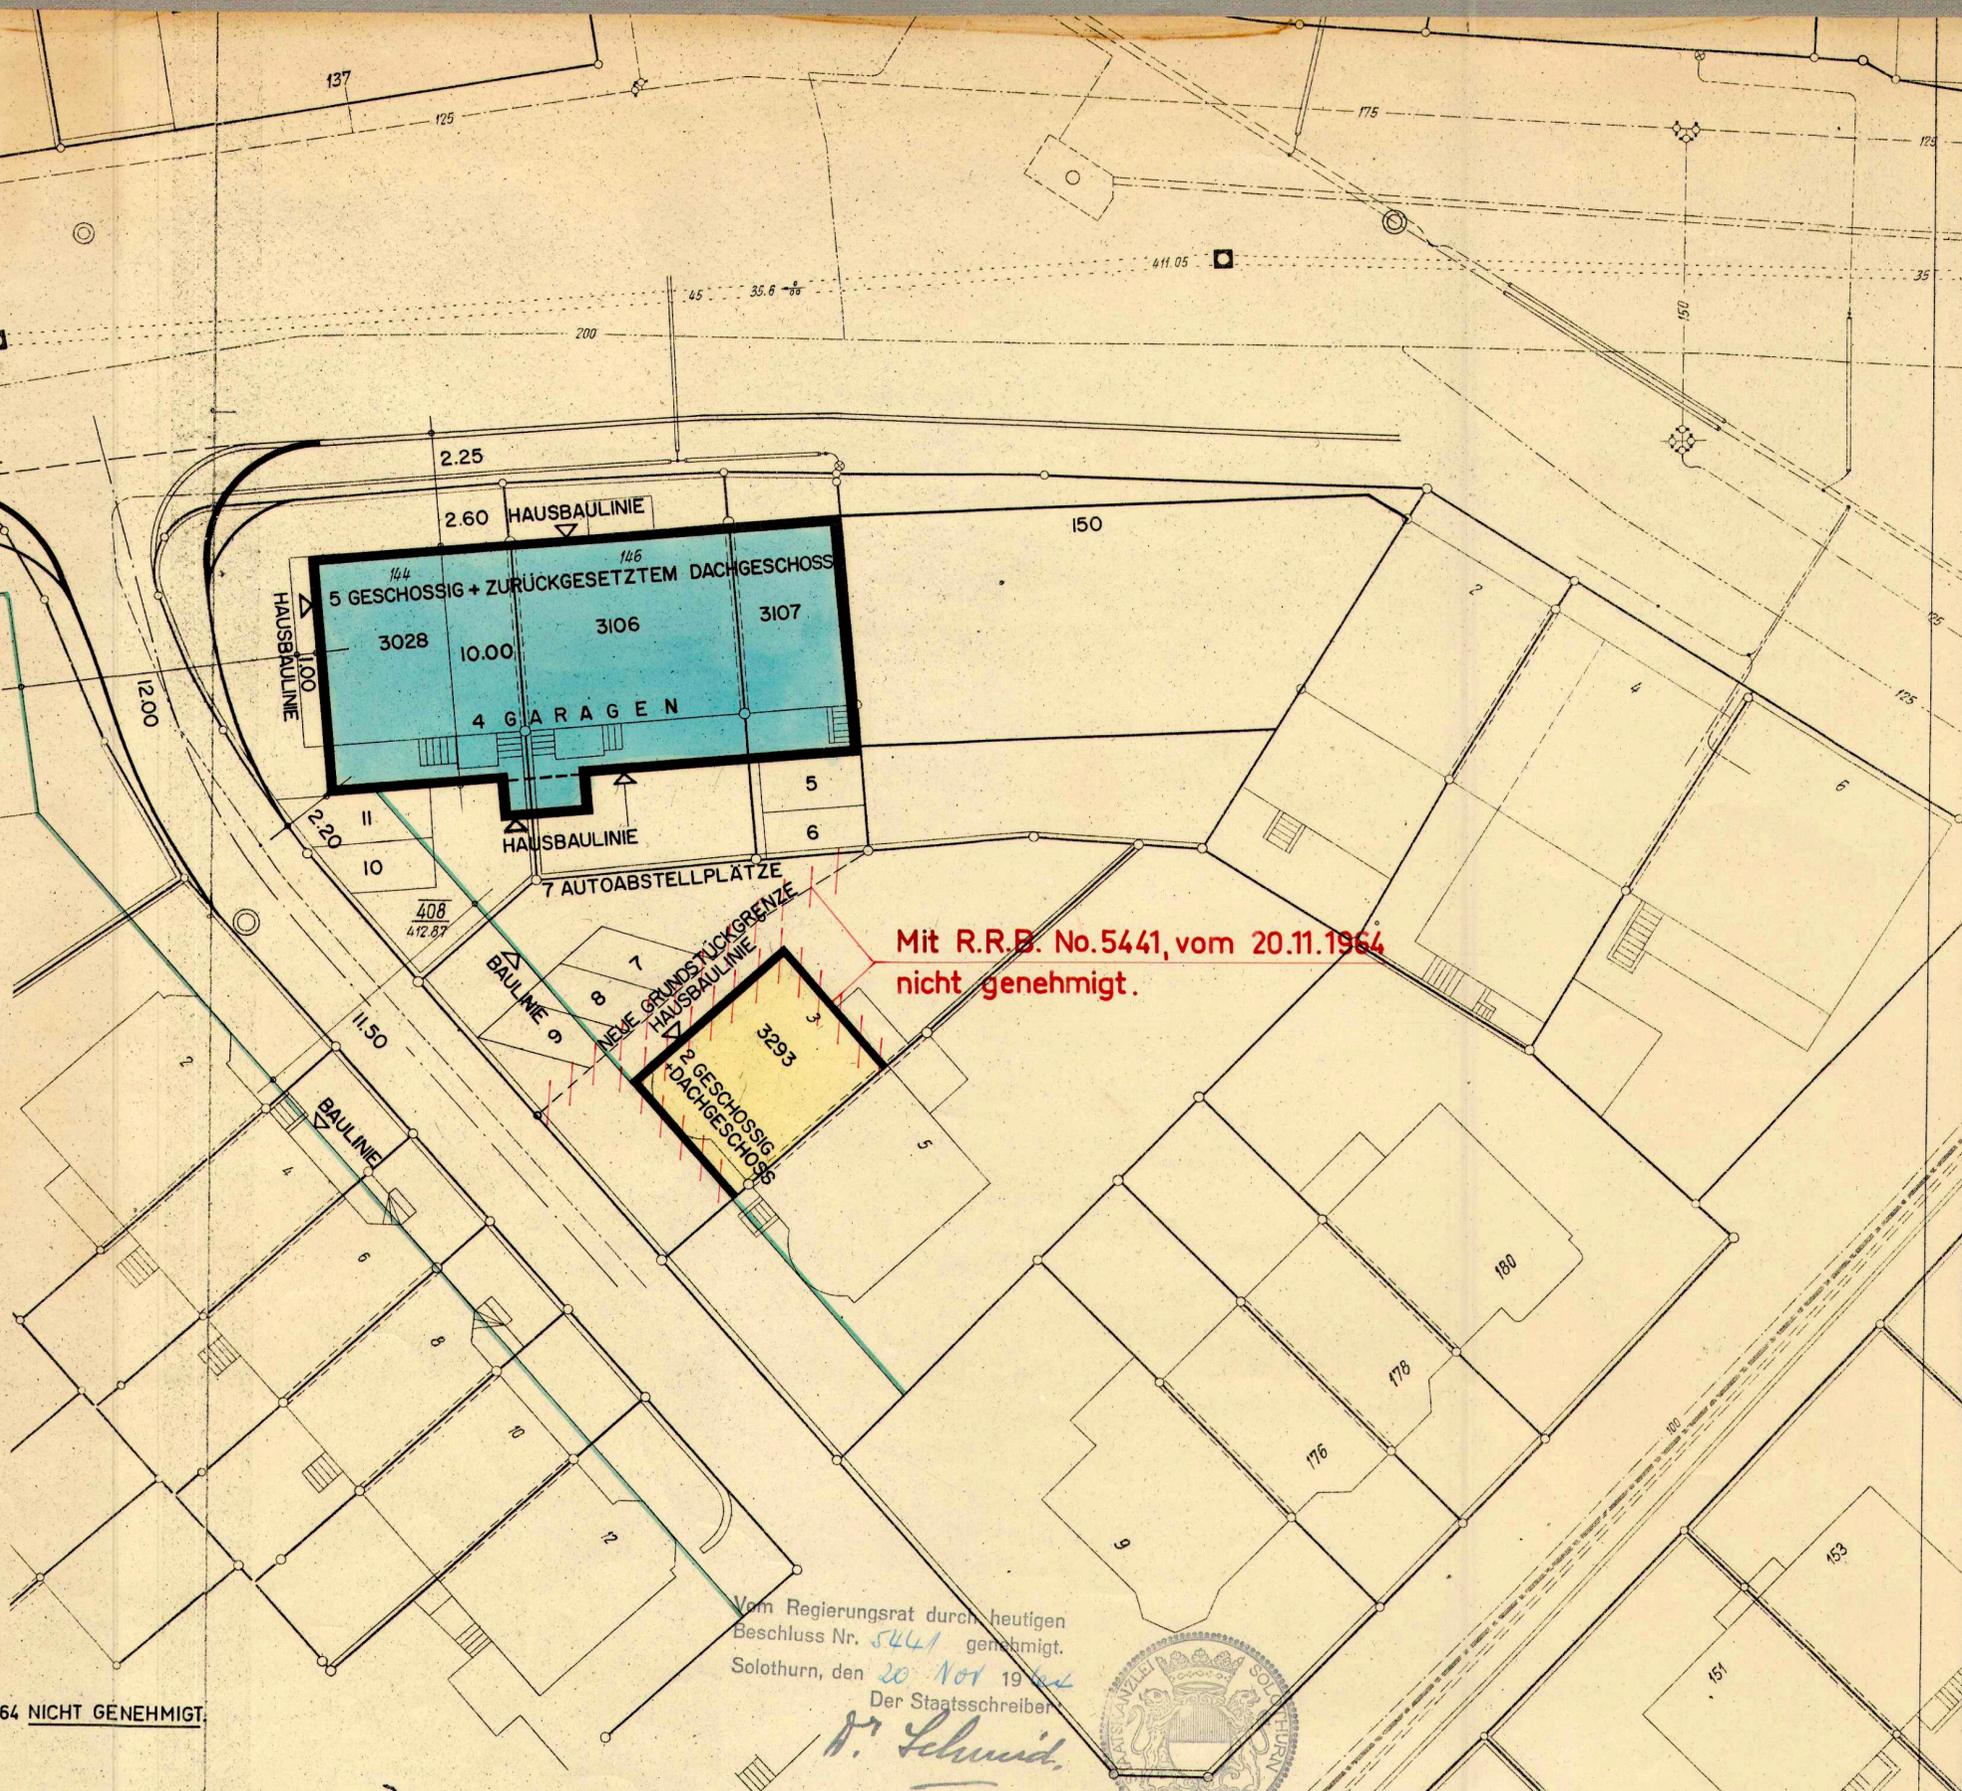

Mit R.R.B. No.5441, vom 20.11.1964
nicht genehmigt.

Vom Regierungsrat durch heutigen
Beschluss Nr. 5441 genehmigt.
Solothurn, den 20. Nov 1964
Der Staatsschreiber

[Handwritten signature]

