

92/76

STADTBAUAMT OLTEN Abtlig.: TIEFBAU
 Objekt: VERLEGUNG TANNWALDSTRASSE
 Plan: Situation Mstb.: 1:1000
 Gez.: *Olten* Datum: 4. Dez. 63 Format: 30/147 Plan Reg.: E. 261

ÖFFENTLICHE PLANAUFLAGE: 13. April - 12. Mai 1964

GENEHMIGT VOM GEMEINDERAT: 2. 4. 64 / 19. 6. 64 / 11. 9. 64

GENEHMIGT VON DER GEMEINDEVERSAMMLUNG: 7. 10. 1964

Für die Richtigkeit:

Olten, den 23. DEZ. 1964


DER STADTAMMANN:

[Signature]

DER STADTSCHREIBER:

W. Wiedli

Winznau
 Hasli
 Vom Regierungsrat durch heutigen
 Beschluss, Nr. 151, genehmigt,
 Solothurn, den 19. 12. 63
 Der Staatschreiber:
J. Schmid

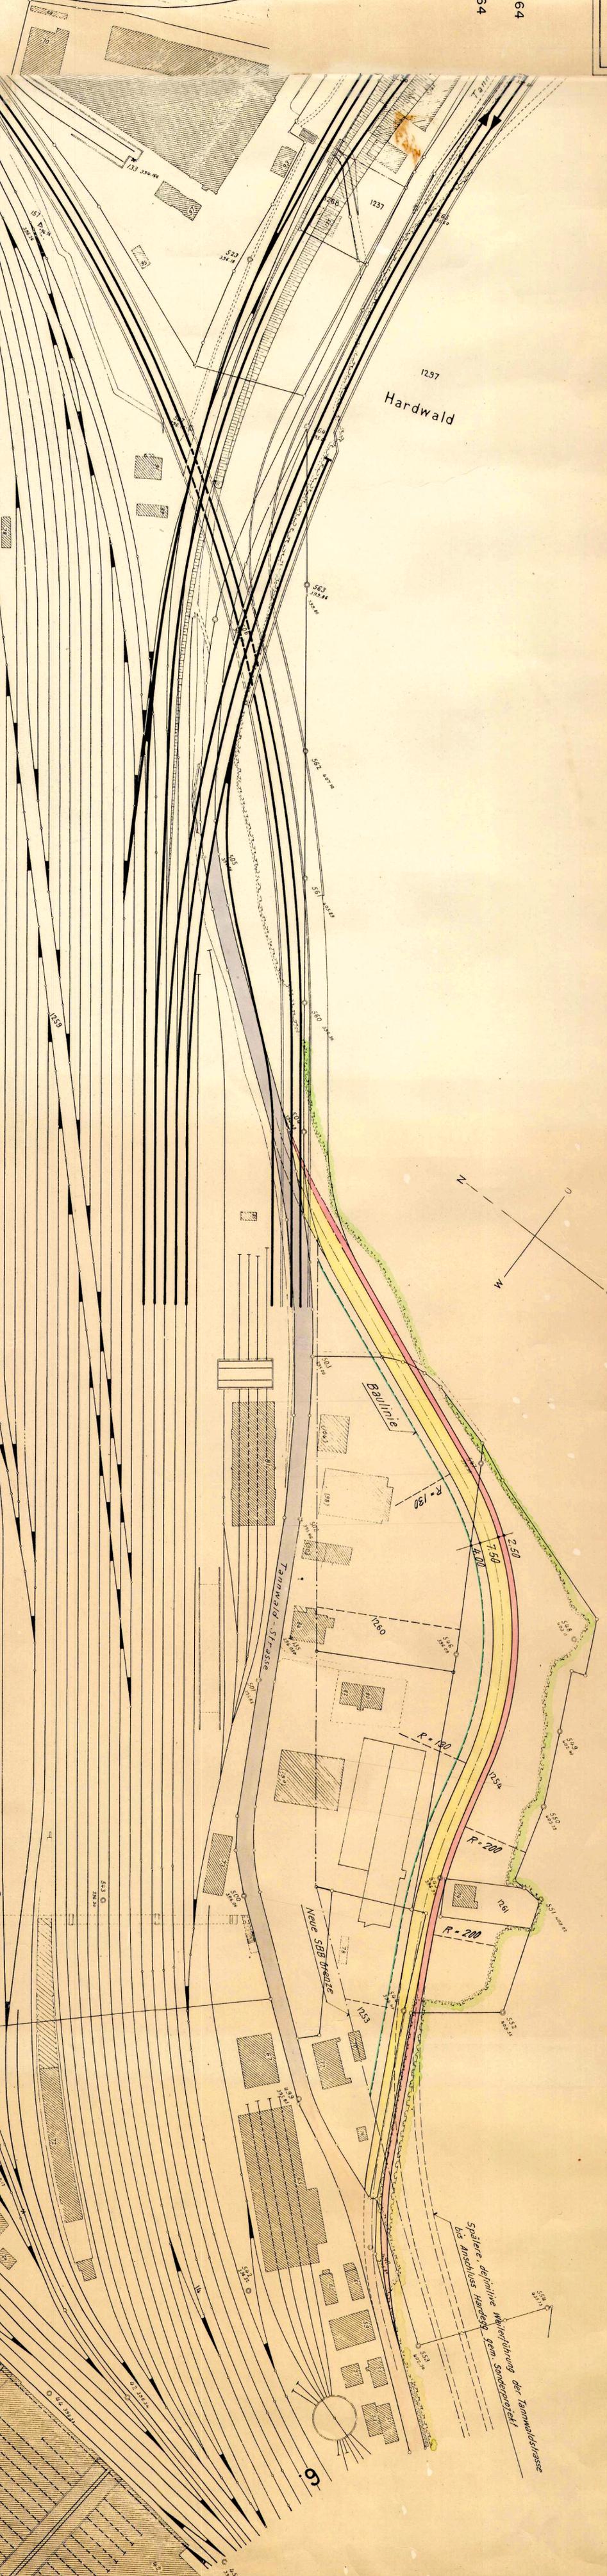

Kant. Planungsstelle