

92/99d

Kant. Planungsstelle

# SPEZIELLER TEILBEBAUUNGSPLAN BIFANG WEST

PLAN 5 TERRASSENGESCHOSS

GEMEINDERAT 19. JUNI 1970 28. AUG. 1970

ÖFFENTLICHE PLANAUFLAGE

VOM 29. JUNI 1970 BIS 28. JULI 1970

GEMEINDEVERSAMMLUNG

FÜR DIE RICHTIGKEIT:

OLTEN, DEN 29. SEP. 1970

DER STADTAMMANN:

*O. Müller*

DER STADTSCHREIBER:

*P. Eger*




DER REGIERUNGSRAT:

Vom Regierungsrat durch heutigen  
Beschluss Nr. 568 genehmigt.  
Solothurn, den 5. 2. 1971

Der Staatsschreiber:

Der Stellvertreter:


*Hans Offeldt*

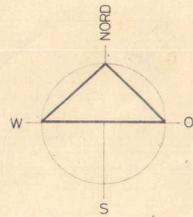

### LEGENDE.

BEGRÜNTE DACHFLÄCHE

EINGESCHOSSIG

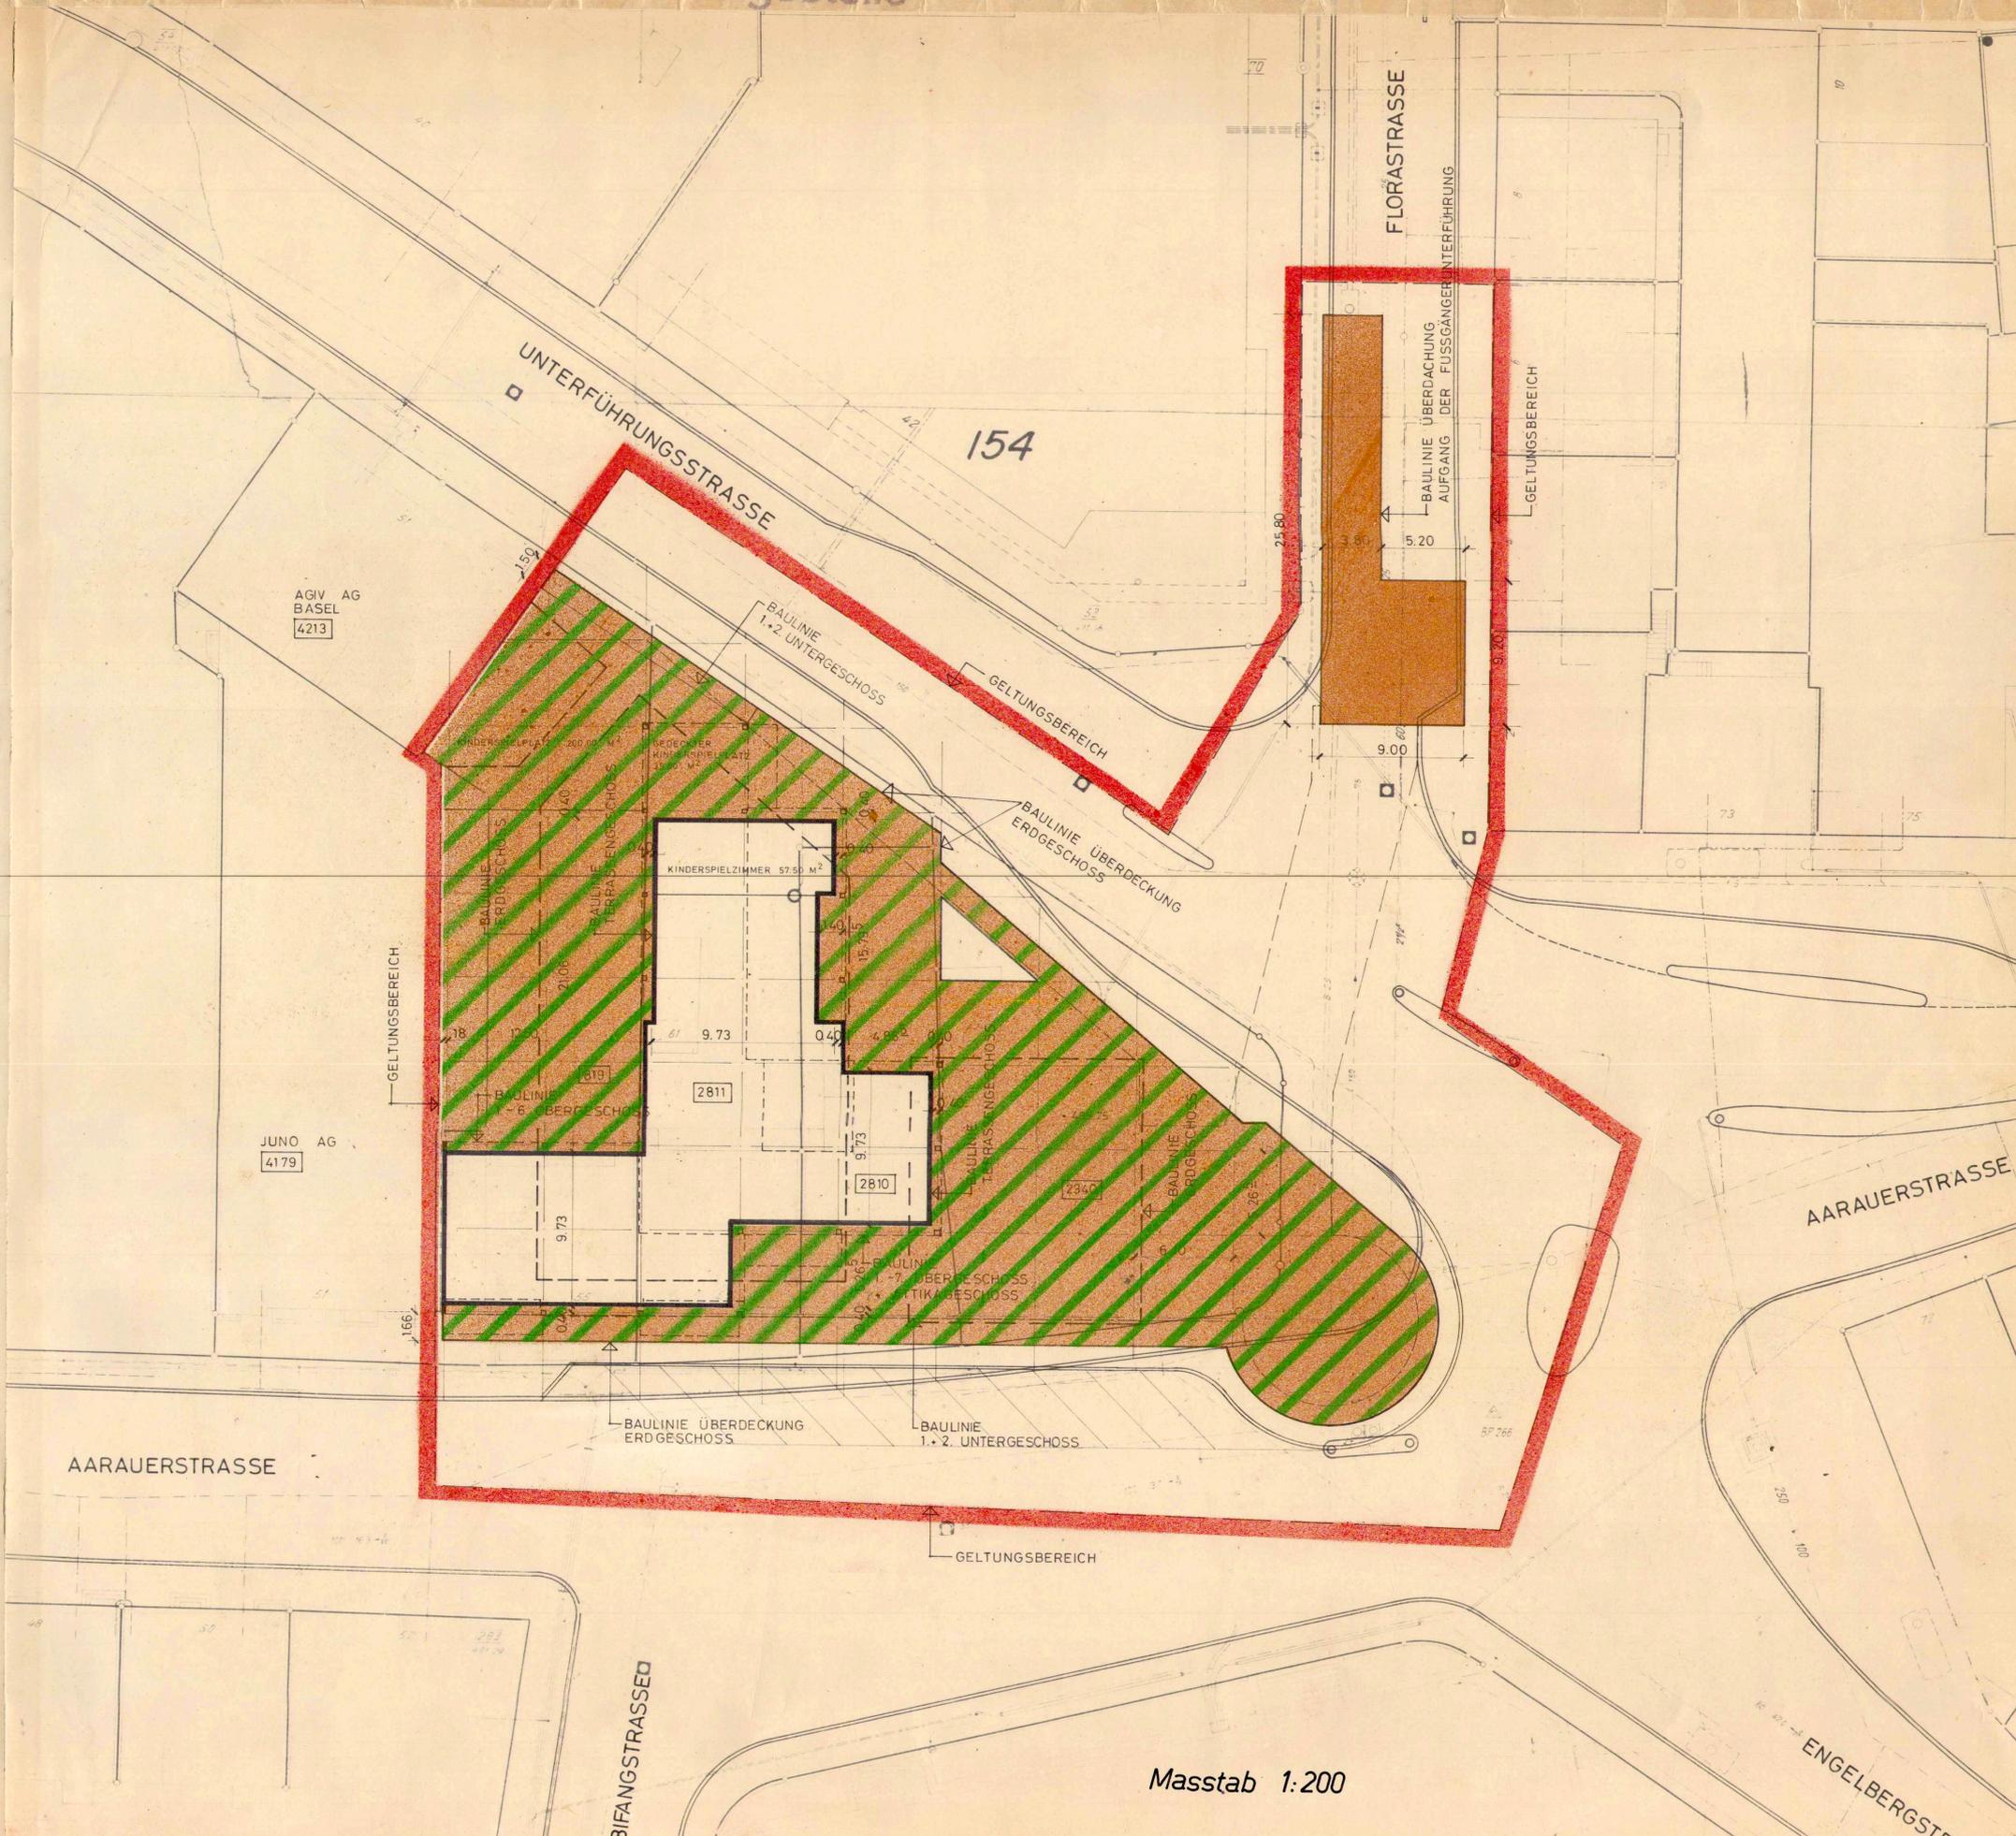

Masstab 1:200