

92 / 99 f

Kant. Planungsstelle

SPEZIELLER TEILBEBAUUNGSPLAN BIFANG WEST

Masstab 1:200

PLAN 7 : ANSICHTEN UND SCHNITTE

GEMEINDERAT : 19. JUNI 1970 28. AUG. 1970

ÖFFENTLICHE PLANAUFLEGE

VOM 29. JUNI 1970 BIS 28. JULI 1970

GEMEINDEVERSAMMLUNG

FÜR DIE RICHTIGKEIT :

OLTEN, DEN 29. SEP. 1970

DER STADTAMMANN :




DER STADTSCHREIBER :


DER REGIERUNGSRAT :

Vom Regierungsrat durch heutigen
Beschluss Nr. 568 genehmigt.
Solothurn, den 5. 2. 1971
Der Staatschreiber:


Klaus Offenberg

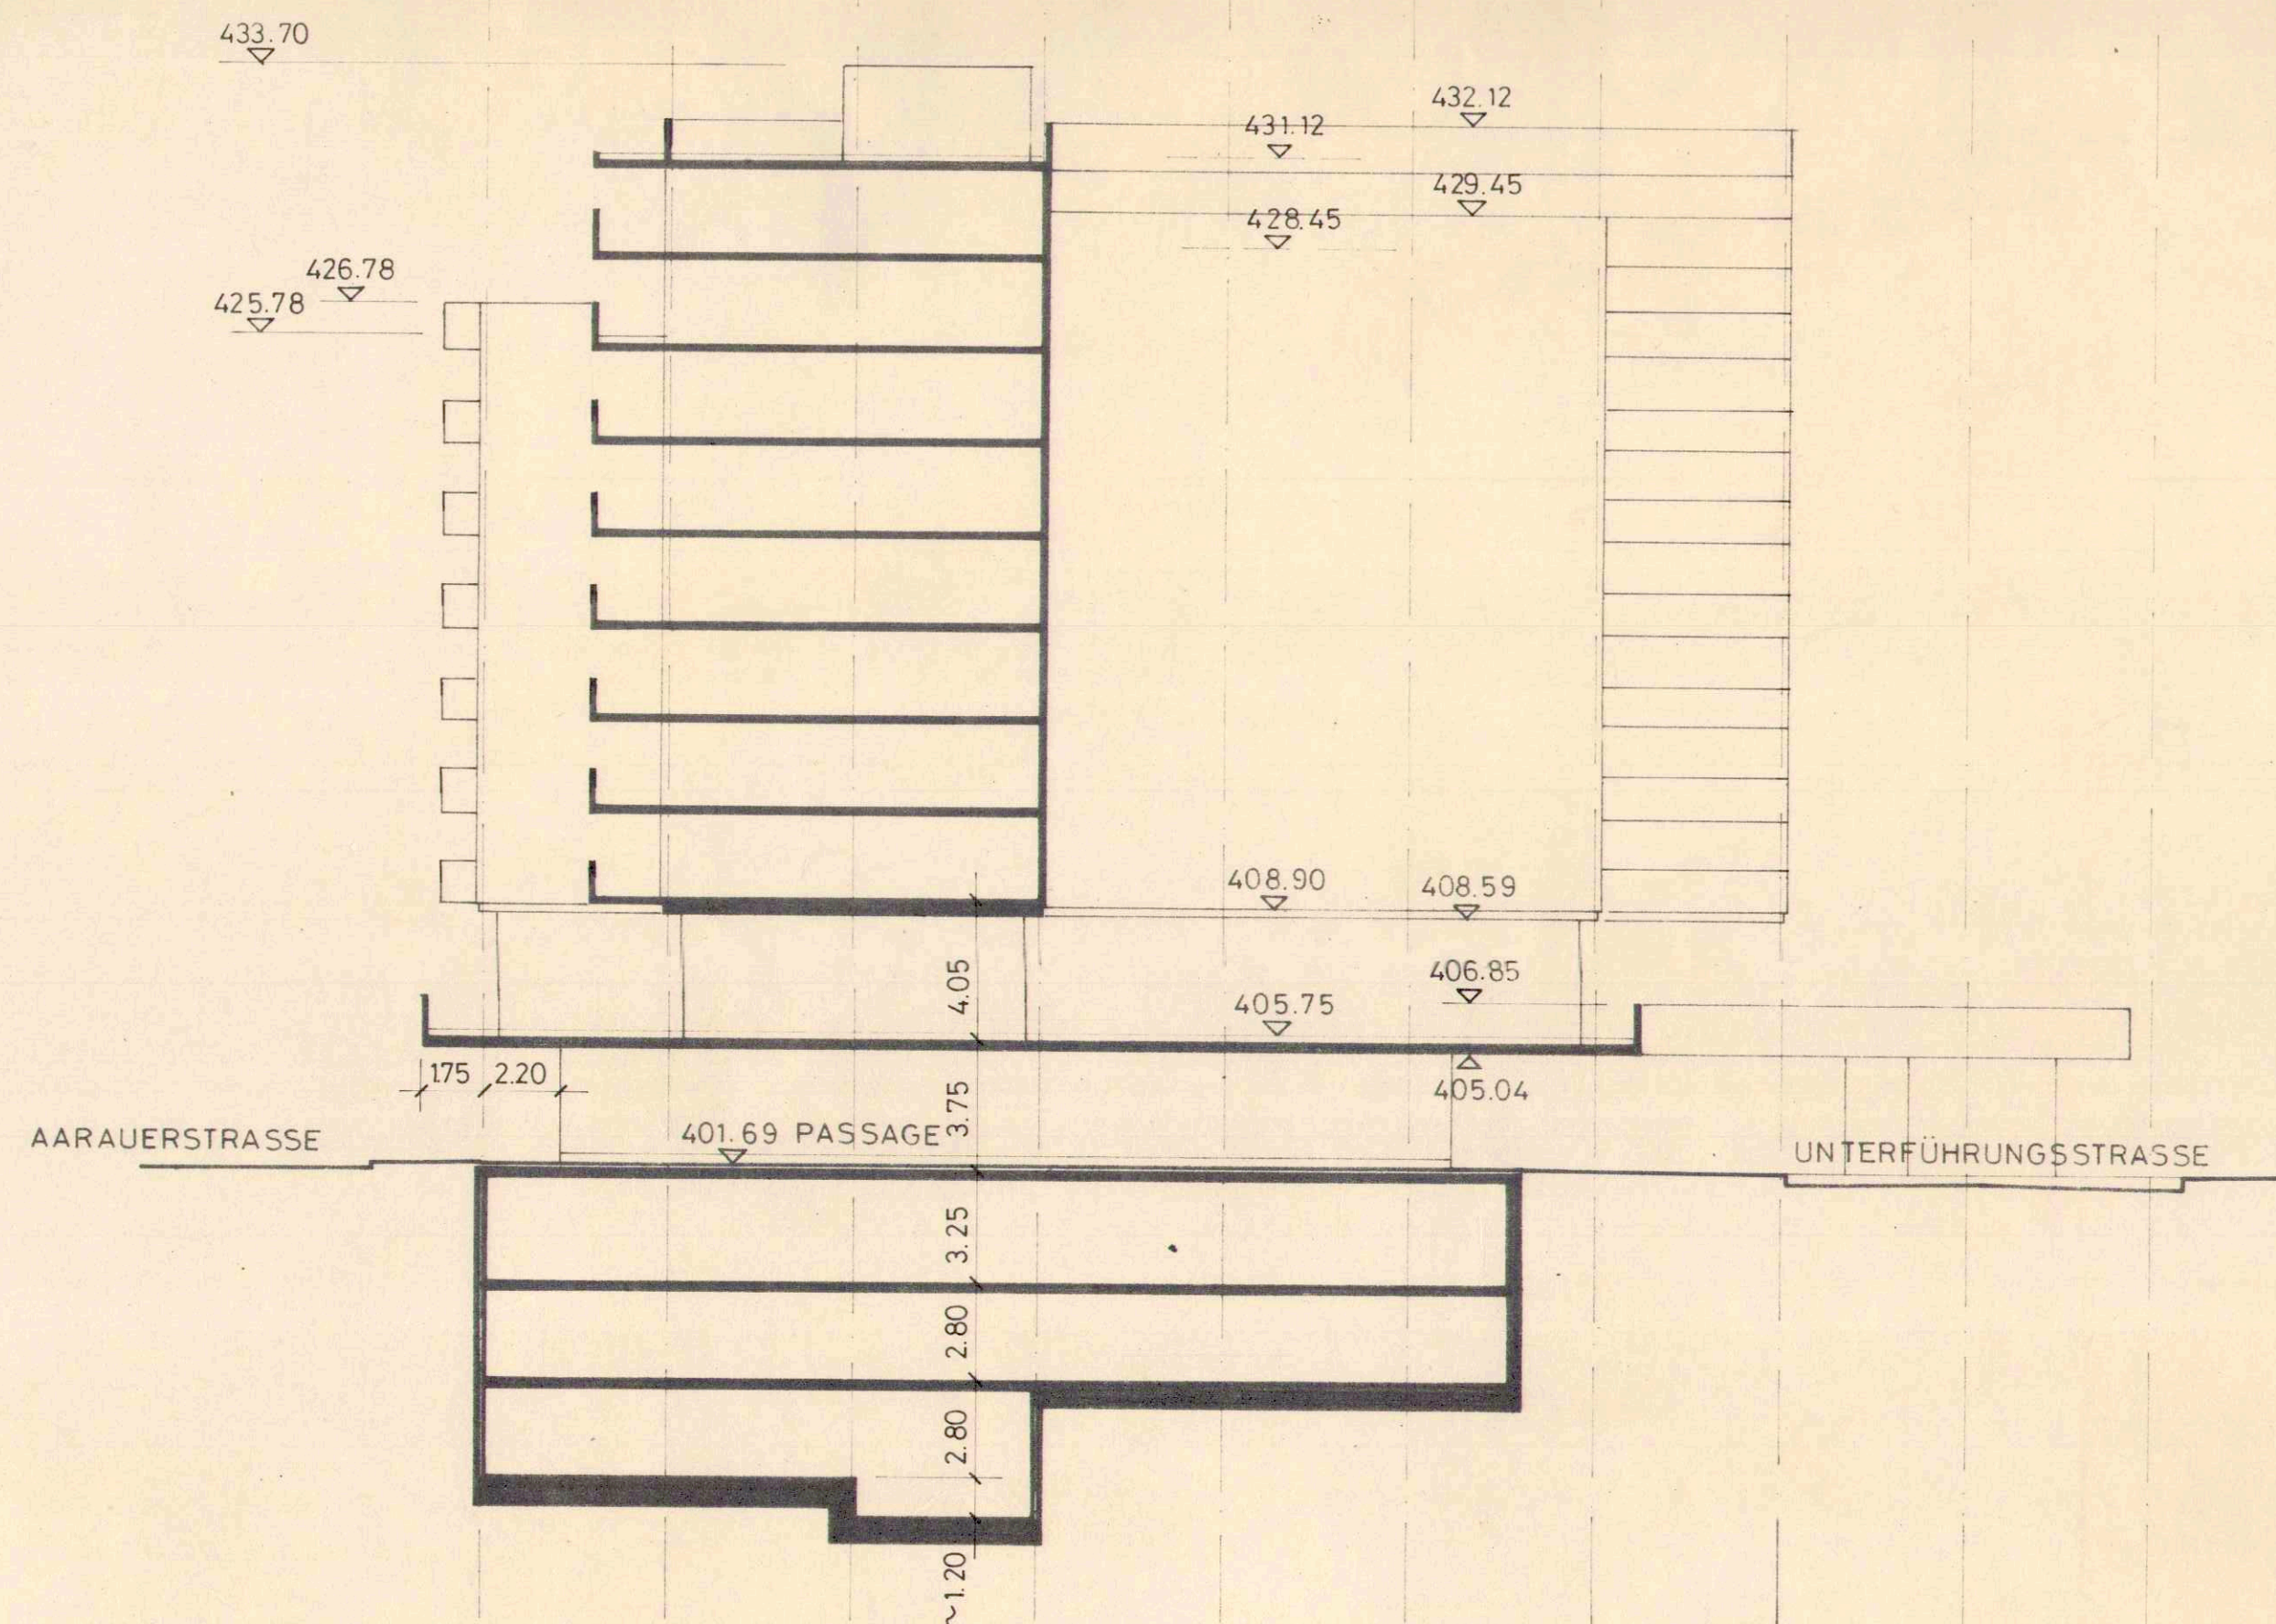

OST - ANSICHT (SCHNITT A-A)

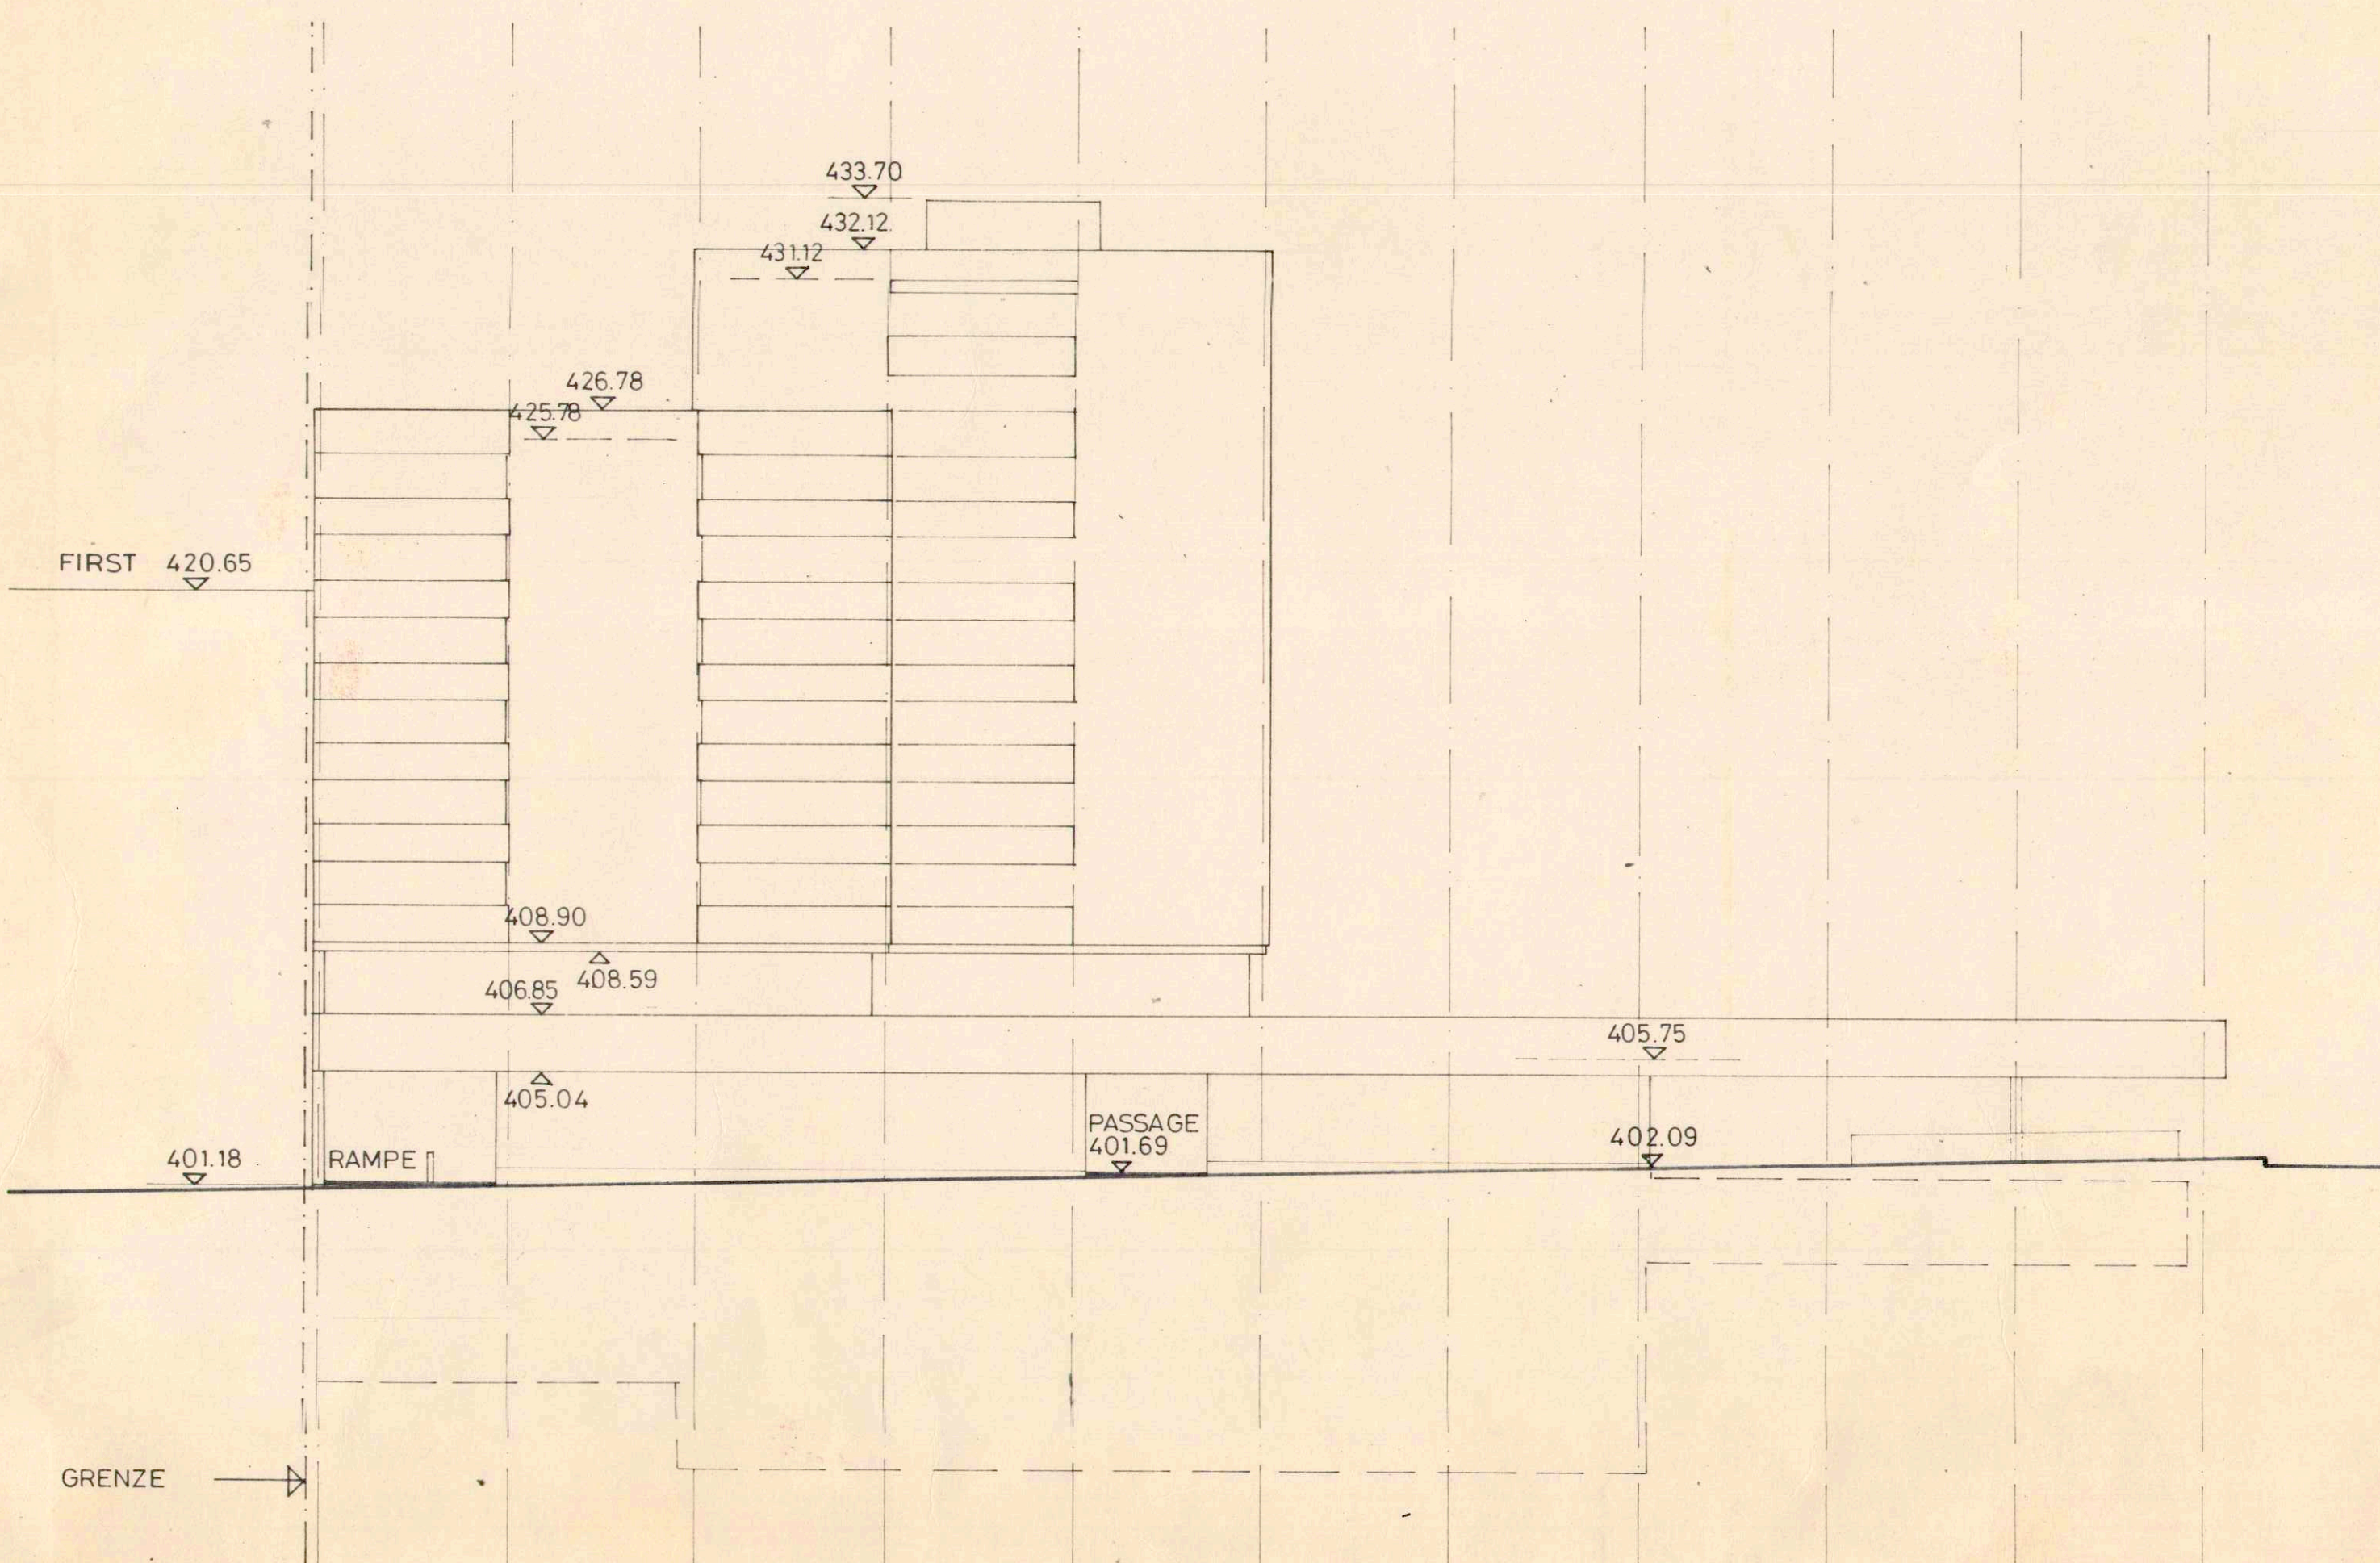

SÜD - ANSICHT

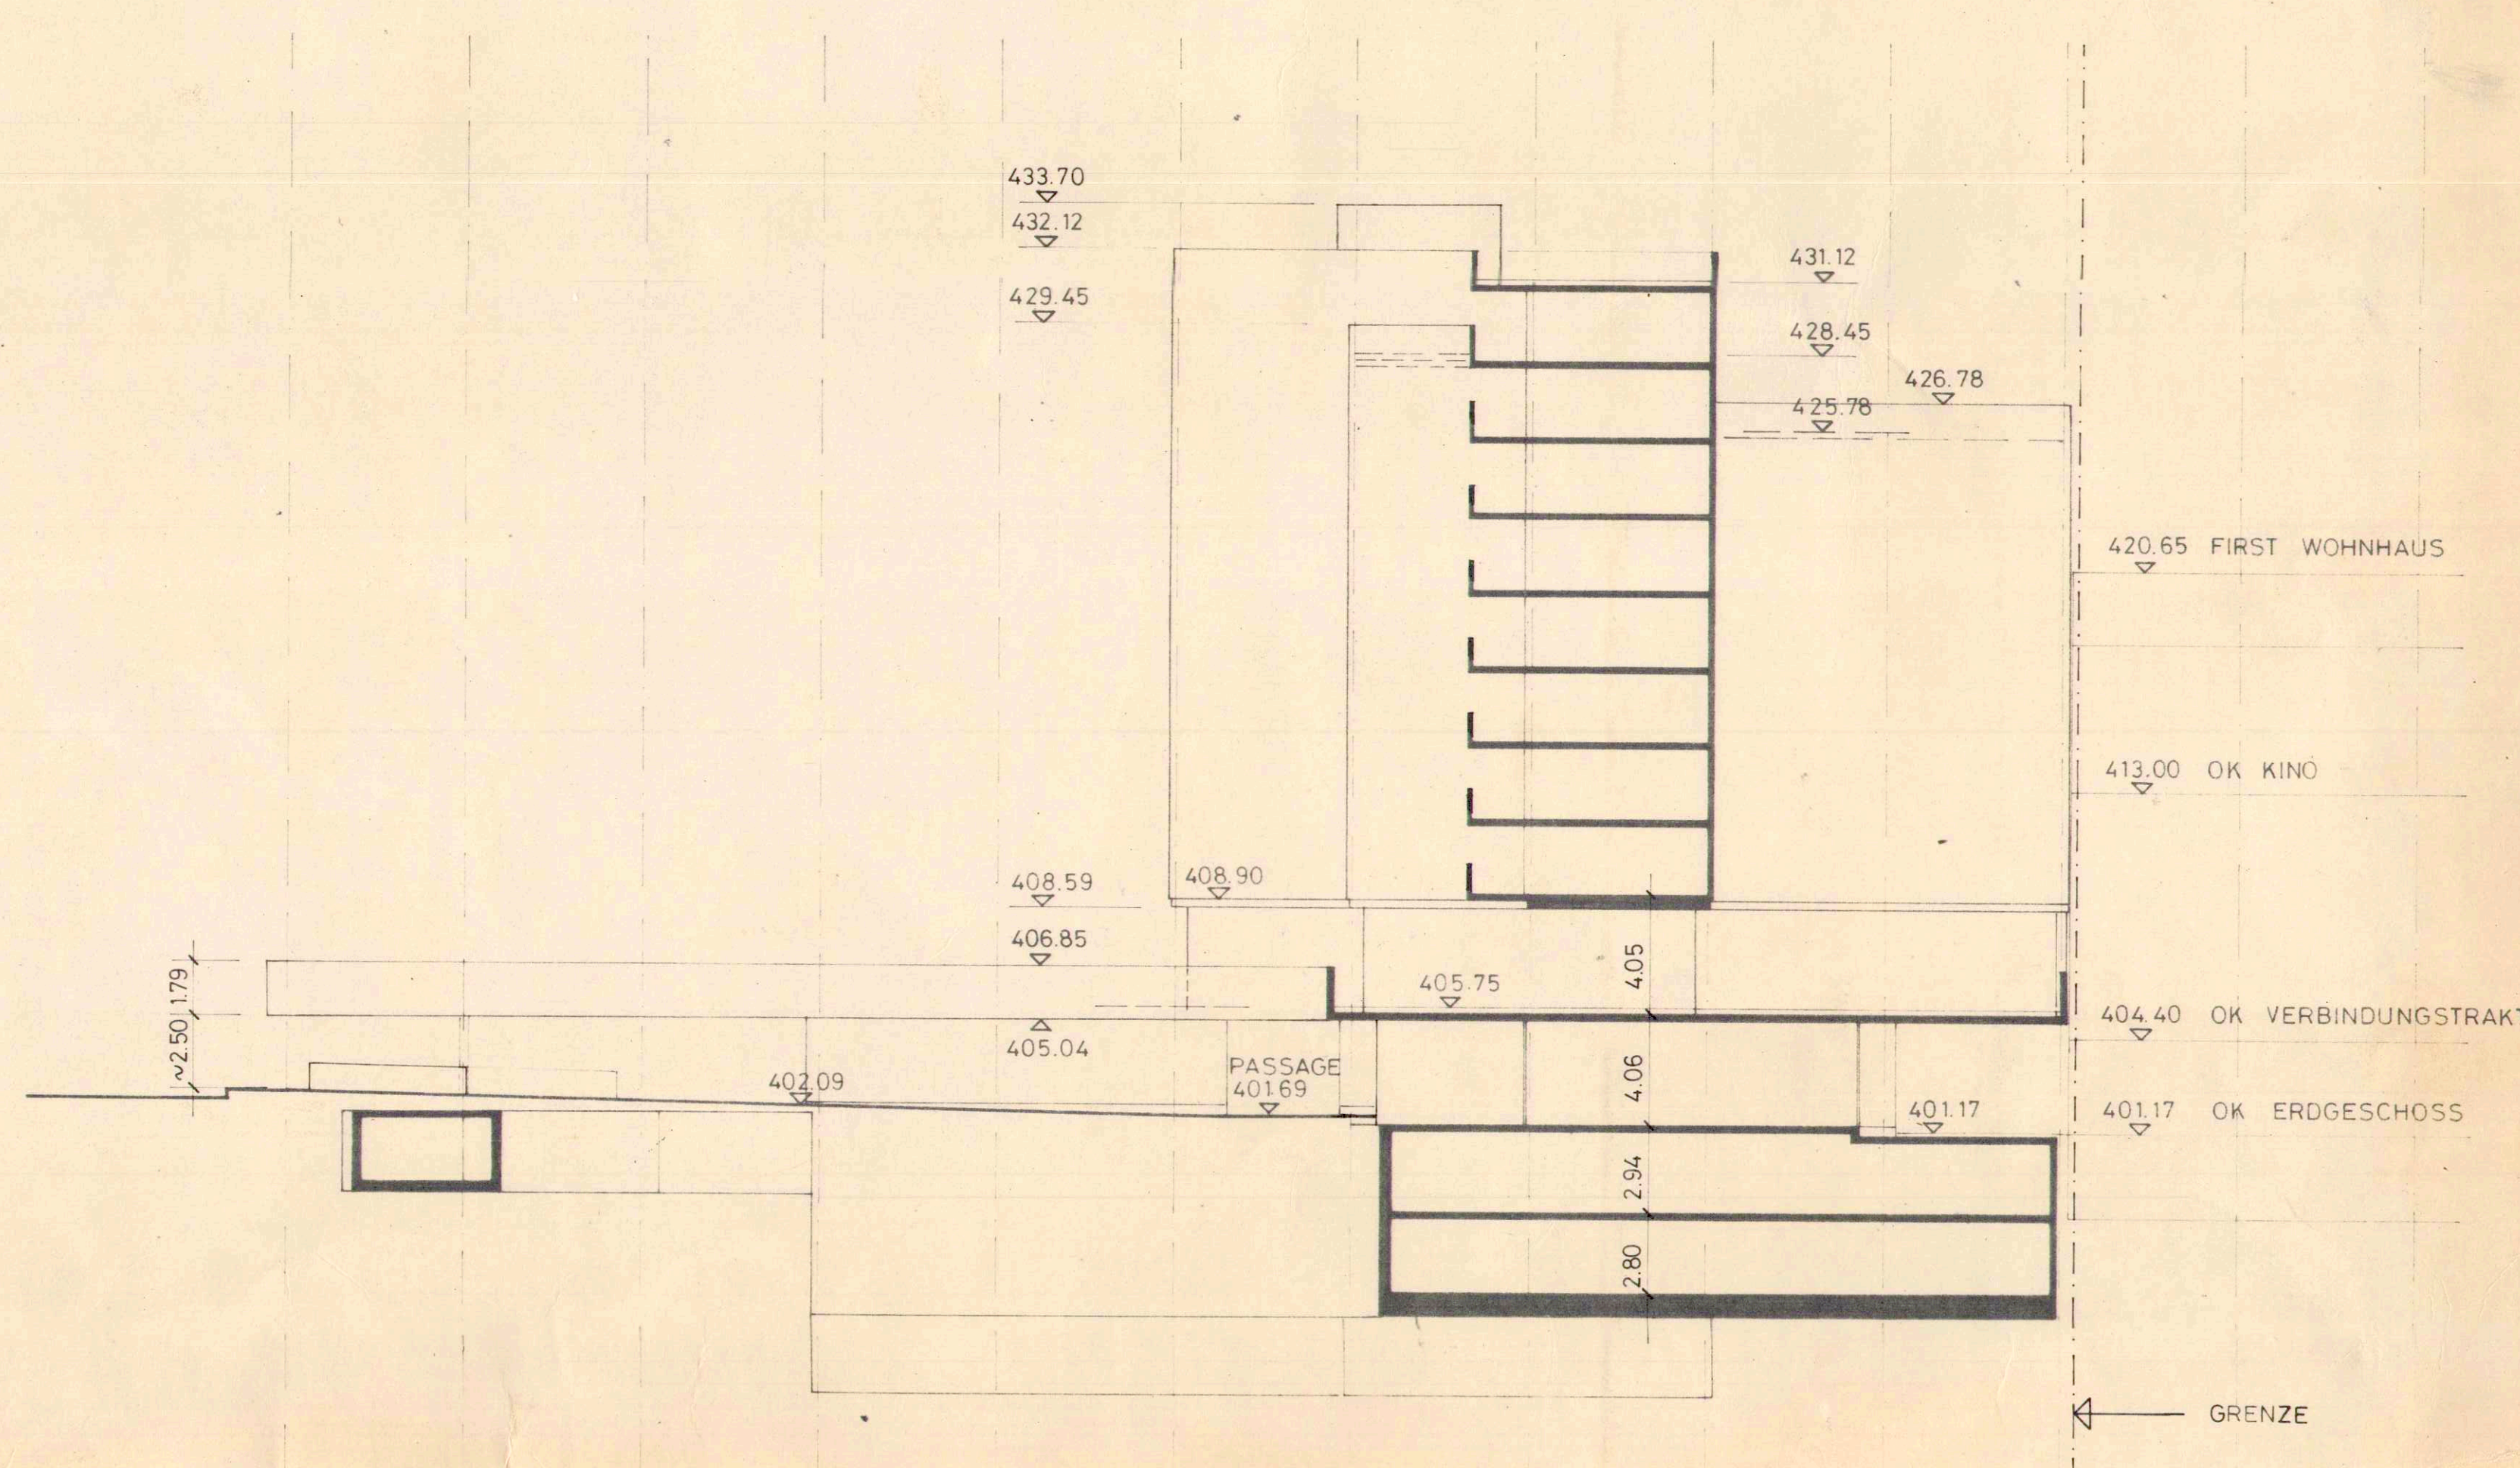

NORD - ANSICHT (SCHNITT B-B)