


60/10

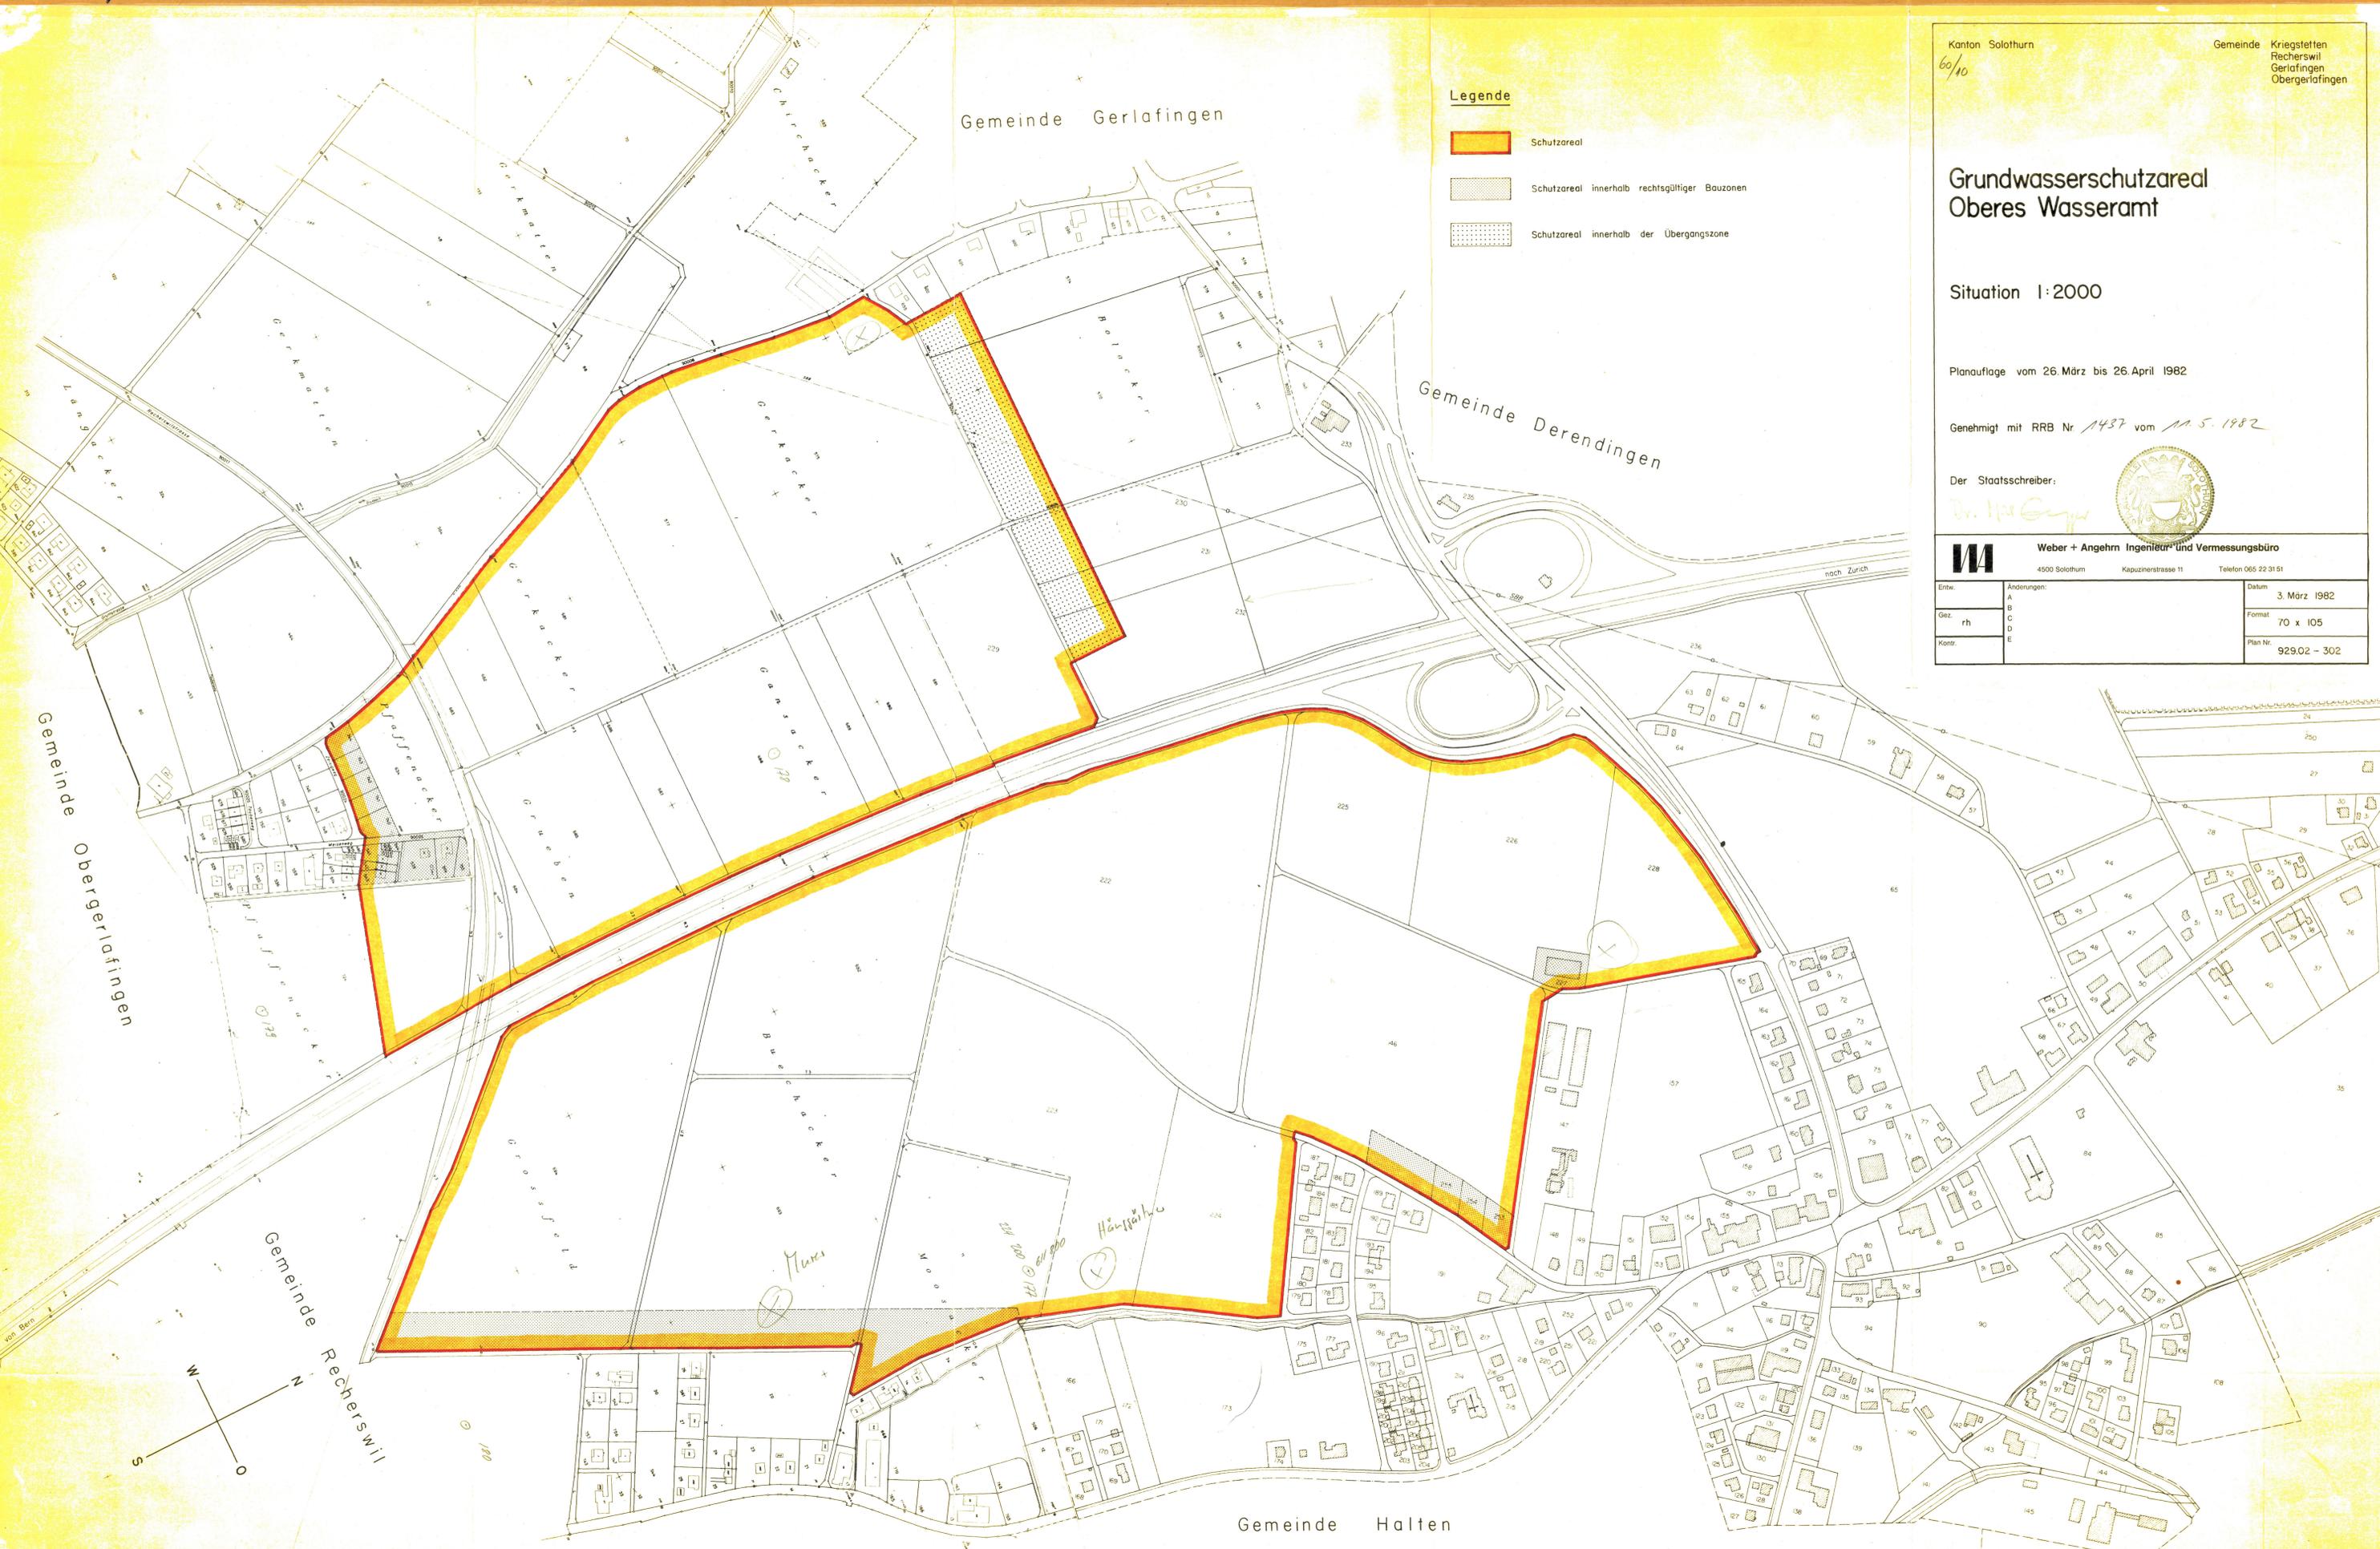

- Legende**
- Schutzareal
 - Schutzareal innerhalb rechtsgültiger Bauzonen
 - Schutzareal innerhalb der Übergangszone

Kanton Solothurn
60/10
Gemeinde Kriegstetten
Rechterswil
Gerlafingen
Obergerlafingen

Grundwasserschutzareal Oberes Wasseramt

Situation 1:2000

Planaufgabe vom 26. März bis 26. April 1982


Genehmigt mit RRB Nr. 1437 vom 11.5.1982

Der Staatsschreiber:

Dr. Max Gygis



W		Weber + Anghern Ingenieur- und Vermessungsbüro	
		4500 Solothurn	Kapuzinerstrasse 11
Entw.	rh	Änderungen:	Datum
Gez.		A	3. März 1982
Kontr.		B	Format
		C	70 x 105
		D	Plan Nr.
		E	929.02 - 302
			Telefon 065 22 31 51

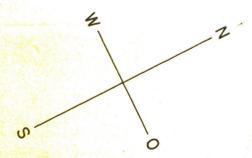

Gemeinde Obergerlafingen

Gemeinde Rechterswil

Gemeinde Gerlafingen

Gemeinde Derendingen

Gemeinde Halten