

Genehmigt vom Einwohnergemeinderat
07. April 1983

Der Ammann: Der Gemeindegemeinderat


H. K. ... G. ...

Genehmigt vom Regierungsrat des Kantons
Solothurn durch Beschluss 3659
Solothurn, 26. Nov. 1985



Der Staatsschreiber:

Dr. K. Fehrschulz

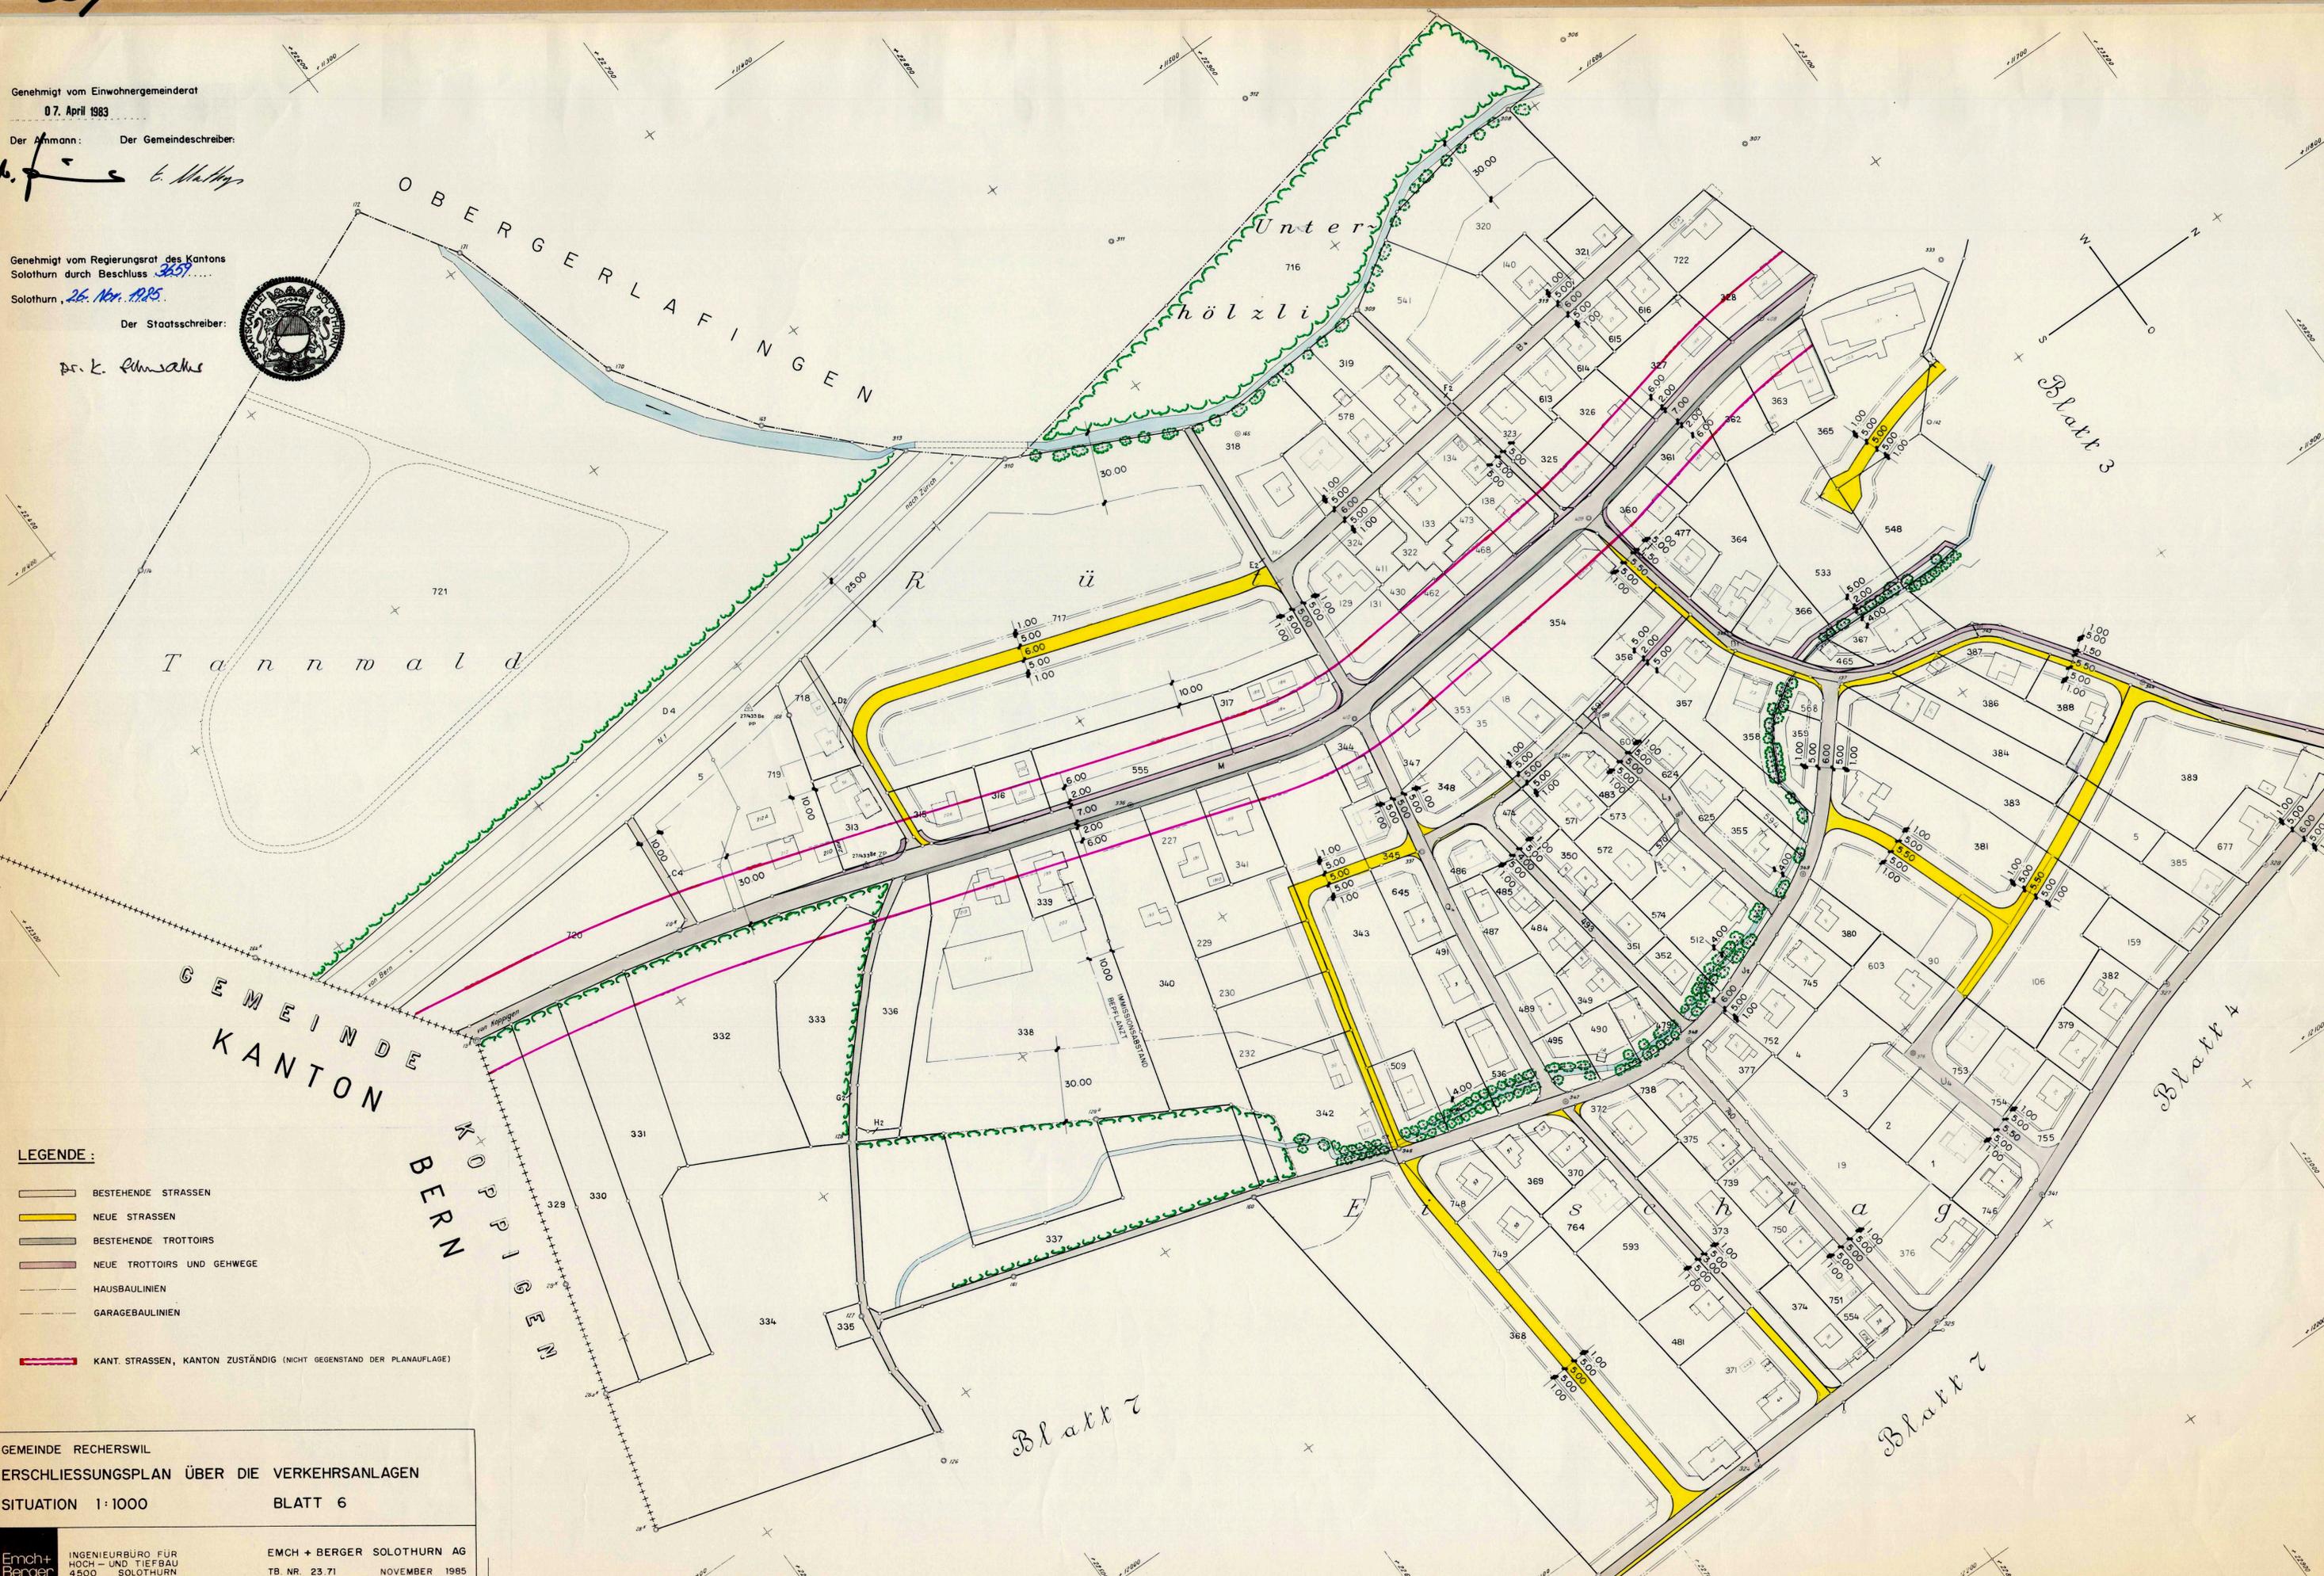

LEGENDE :

- BESTEHENDE STRASSEN
- NEUE STRASSEN
- BESTEHENDE TROTTOIRS
- NEUE TROTTOIRS UND GEHWEGE
- HAUSBAULINIEN
- GARAGEBAULINIEN
- KANT. STRASSEN, KANTON ZUSTÄNDIG (NICHT GEGENSTAND DER PLANAUFLEGE)

GEMEINDE RECHERSWIL
ERSCHLIESSUNGSPLAN ÜBER DIE VERKEHRSANLAGEN
SITUATION 1:1000 BLATT 6