

60/22

KANTON SOLOTHURN

GEMEINDE RECHERSWIL

Auflage erfolgt vom 31. Mai bis 29. Juni 1989

ERSCHLIESSUNG GB. NR. 368

SITUATION 1:1000

GRÖSSE 30 · 84	MASSTAB 1 : 1000	DAT. 27.4.89 GEZ. Lima	REV.	REV.	PLAN NR. 23.71.11
			REV.	REV.	

Emch+
Berger

INGENIEURBÜRO FÜR
HOCH- UND TIEFBAU
4500 SOLOTHURN

EMCH + BERGER SOLOTHURN AG
TEL. 065 / 21 32 01

ÖFFENTLICHE PLANAUFLAGE VOM BIS

LEGENDE :

- BEST. STRASSEN
- NEUE STRASSEN
- NEUER FUSSWEG
- GEGENSTAND DER PLANAUFLAGE

Genehmigt vom Einwohnergemeinderat:

13. April 1989

Der Ammann:


Der Gemeindegemeinderat:

Genehmigt vom Regierungsrat des Kantons
Solothurn durch Beschluss Nr. 2781


Solothurn, 29. August 1989

Der Staatsschreiber:

Dr. K. Fuchs

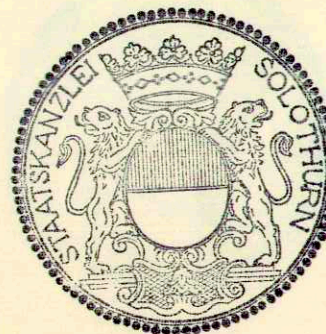

RECHTSGÜLTIGE ORTSPLANUNG

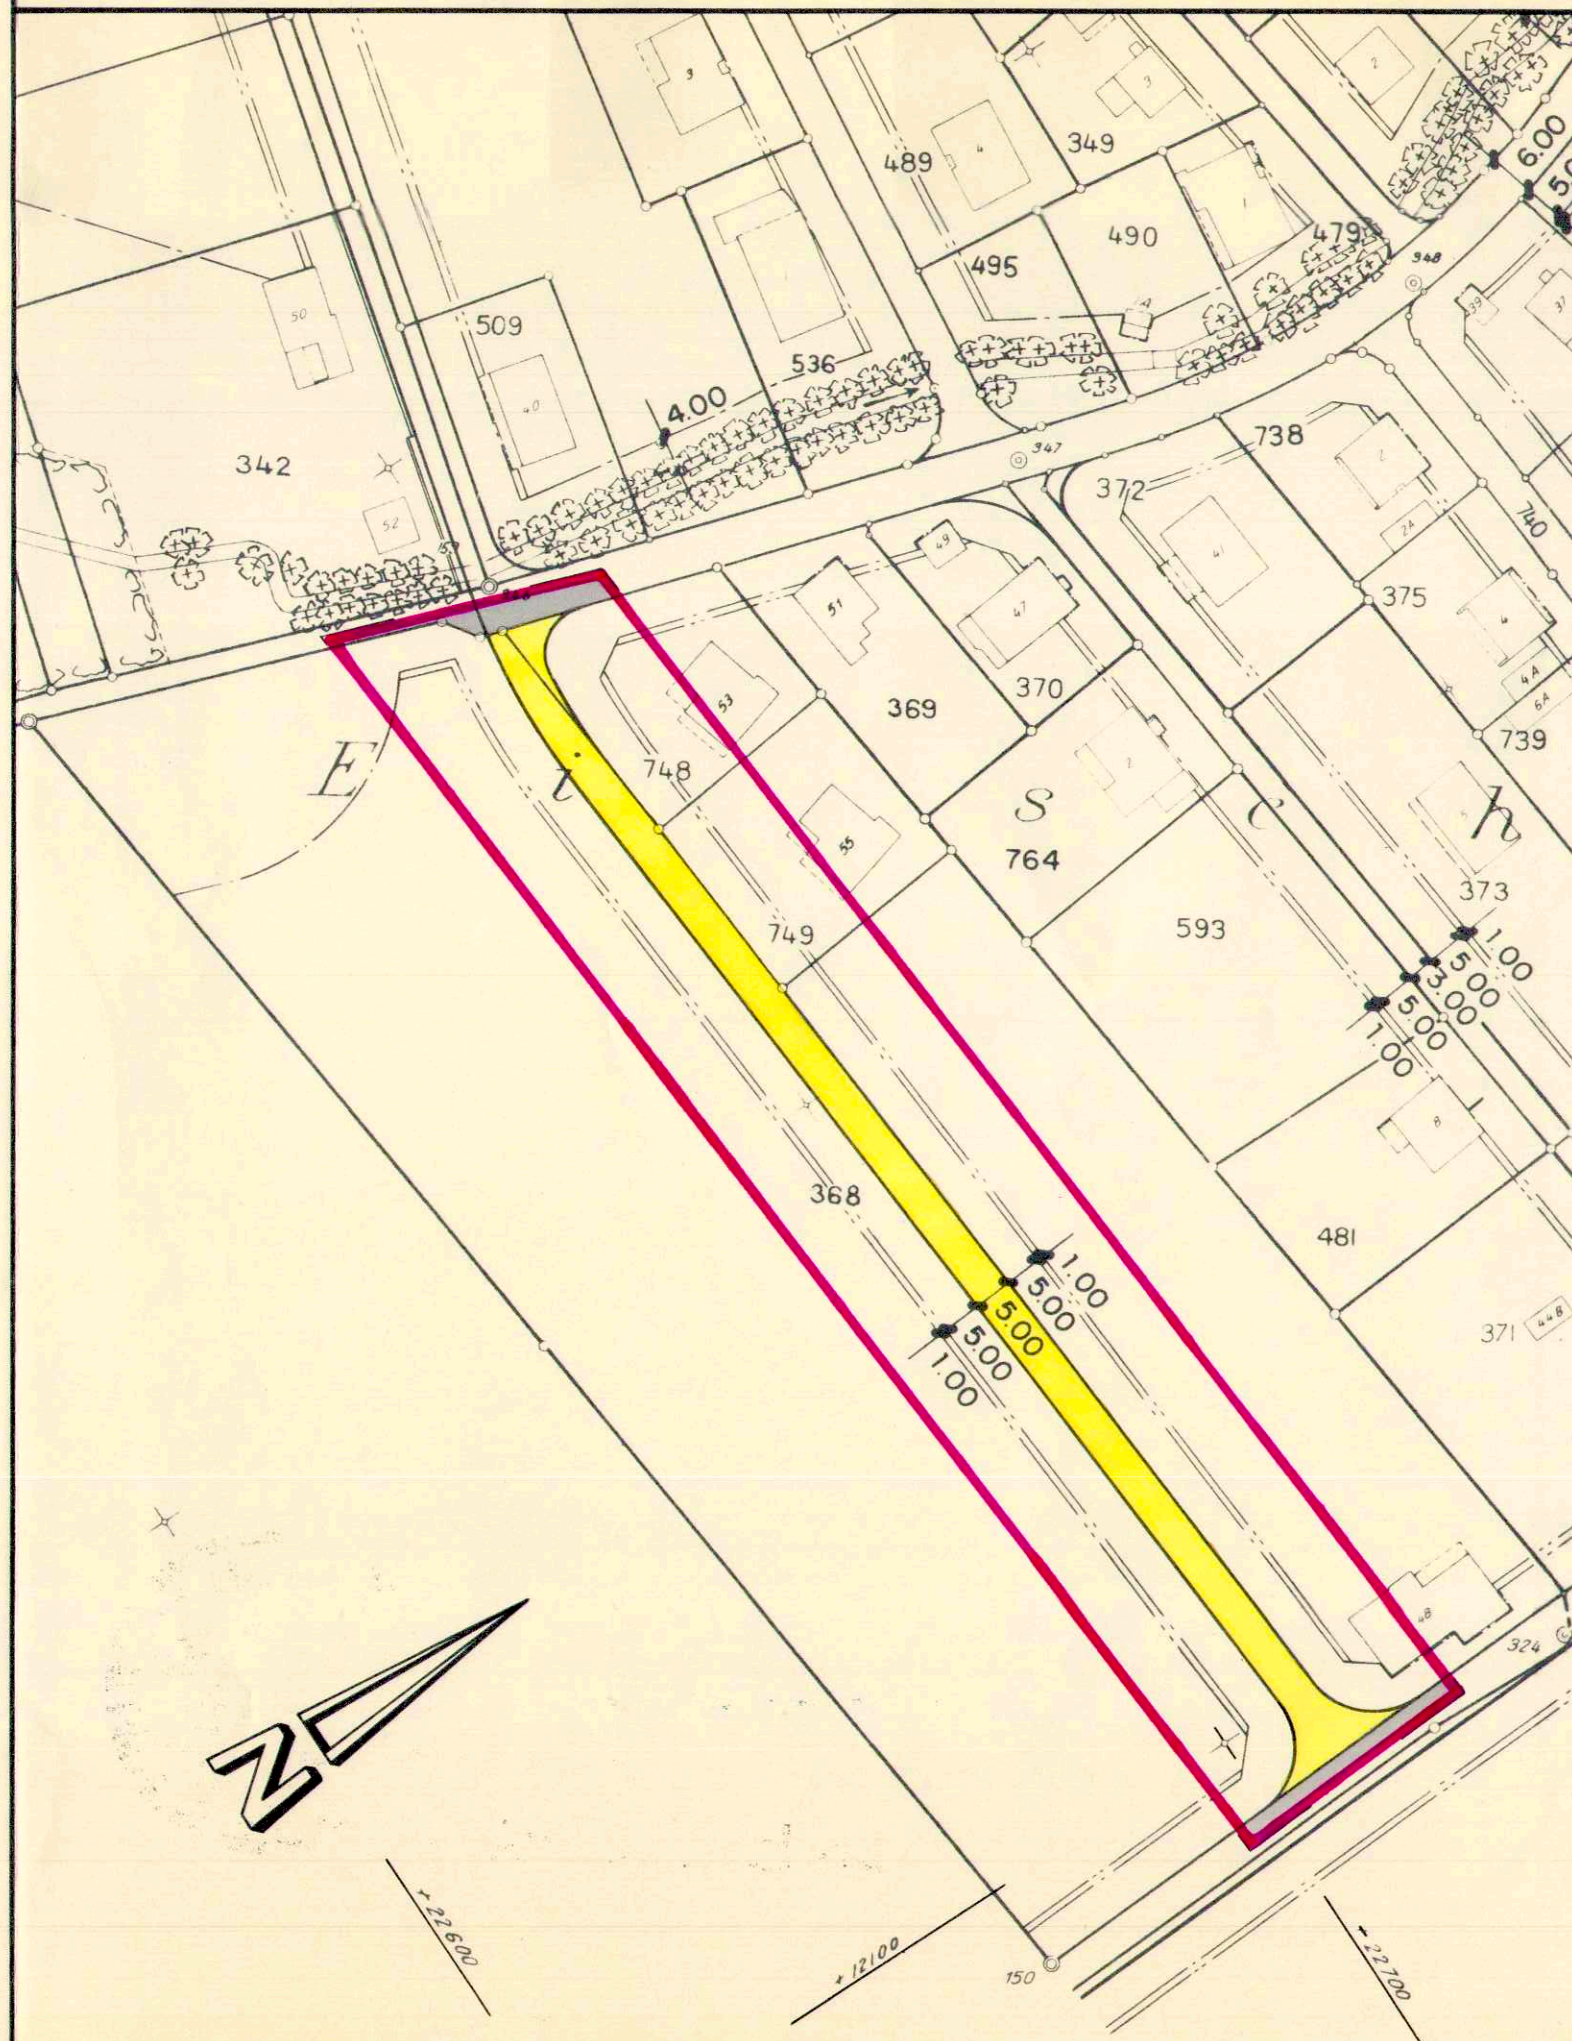

PLANUNGSÄNDERUNG

