

KANTON SOLOTHURN

GEMEINDE RECHERSWIL

UMZONUNG HÜSELIRING


SITUATION 1:1000

GRÖSSE	MASSTAB	DAT. 27.4.89	REV.	REV.	PLAN NR.
30 · 84	1:1000	GEZ. Lima	REV.	REV.	23.71.9

Emch+
BergerINGENIEURBÜRO FÜR
HOCH- UND TIEFBAU
4500 SOLOTHURNEMCH + BERGER SOLOTHURN AG
TEL. 065 / 21 32 01

ÖFFENTLICHE PLANAUFLAGE VOM 31. MAI 89 BIS 29. JUNI 89


LEGENDE :

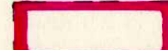-  WOHNZONE 2-GESCHOSSIG W 2b 1. ETAPPE
 WOHNZONE 2-GESCHOSSIG (W 2b) 2. ETAPPE
 RESERVEBAUGEBIET GEMÄSS § 27 BAUGESETZ R
 GEGENSTAND DER PLANAUFLAGE

Genehmigt vom Einwohnergemeinderat:

4565 Recherswil 23. Mai 1989


Der Ammann:

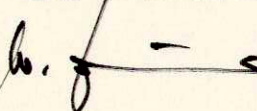

Der Gemeindeschreiber:

Genehmigt vom Regierungsrat des Kantons
Solothurn durch Beschluss Nr. 1322...


Solothurn, ... 17.04.1990 ...

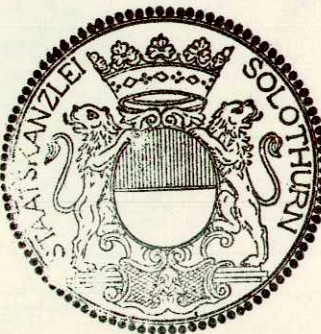

Der Staatsschreiber:

Dr. K. Fehrschke

RECHTSGÜLTIGE ORTSPLANUNG

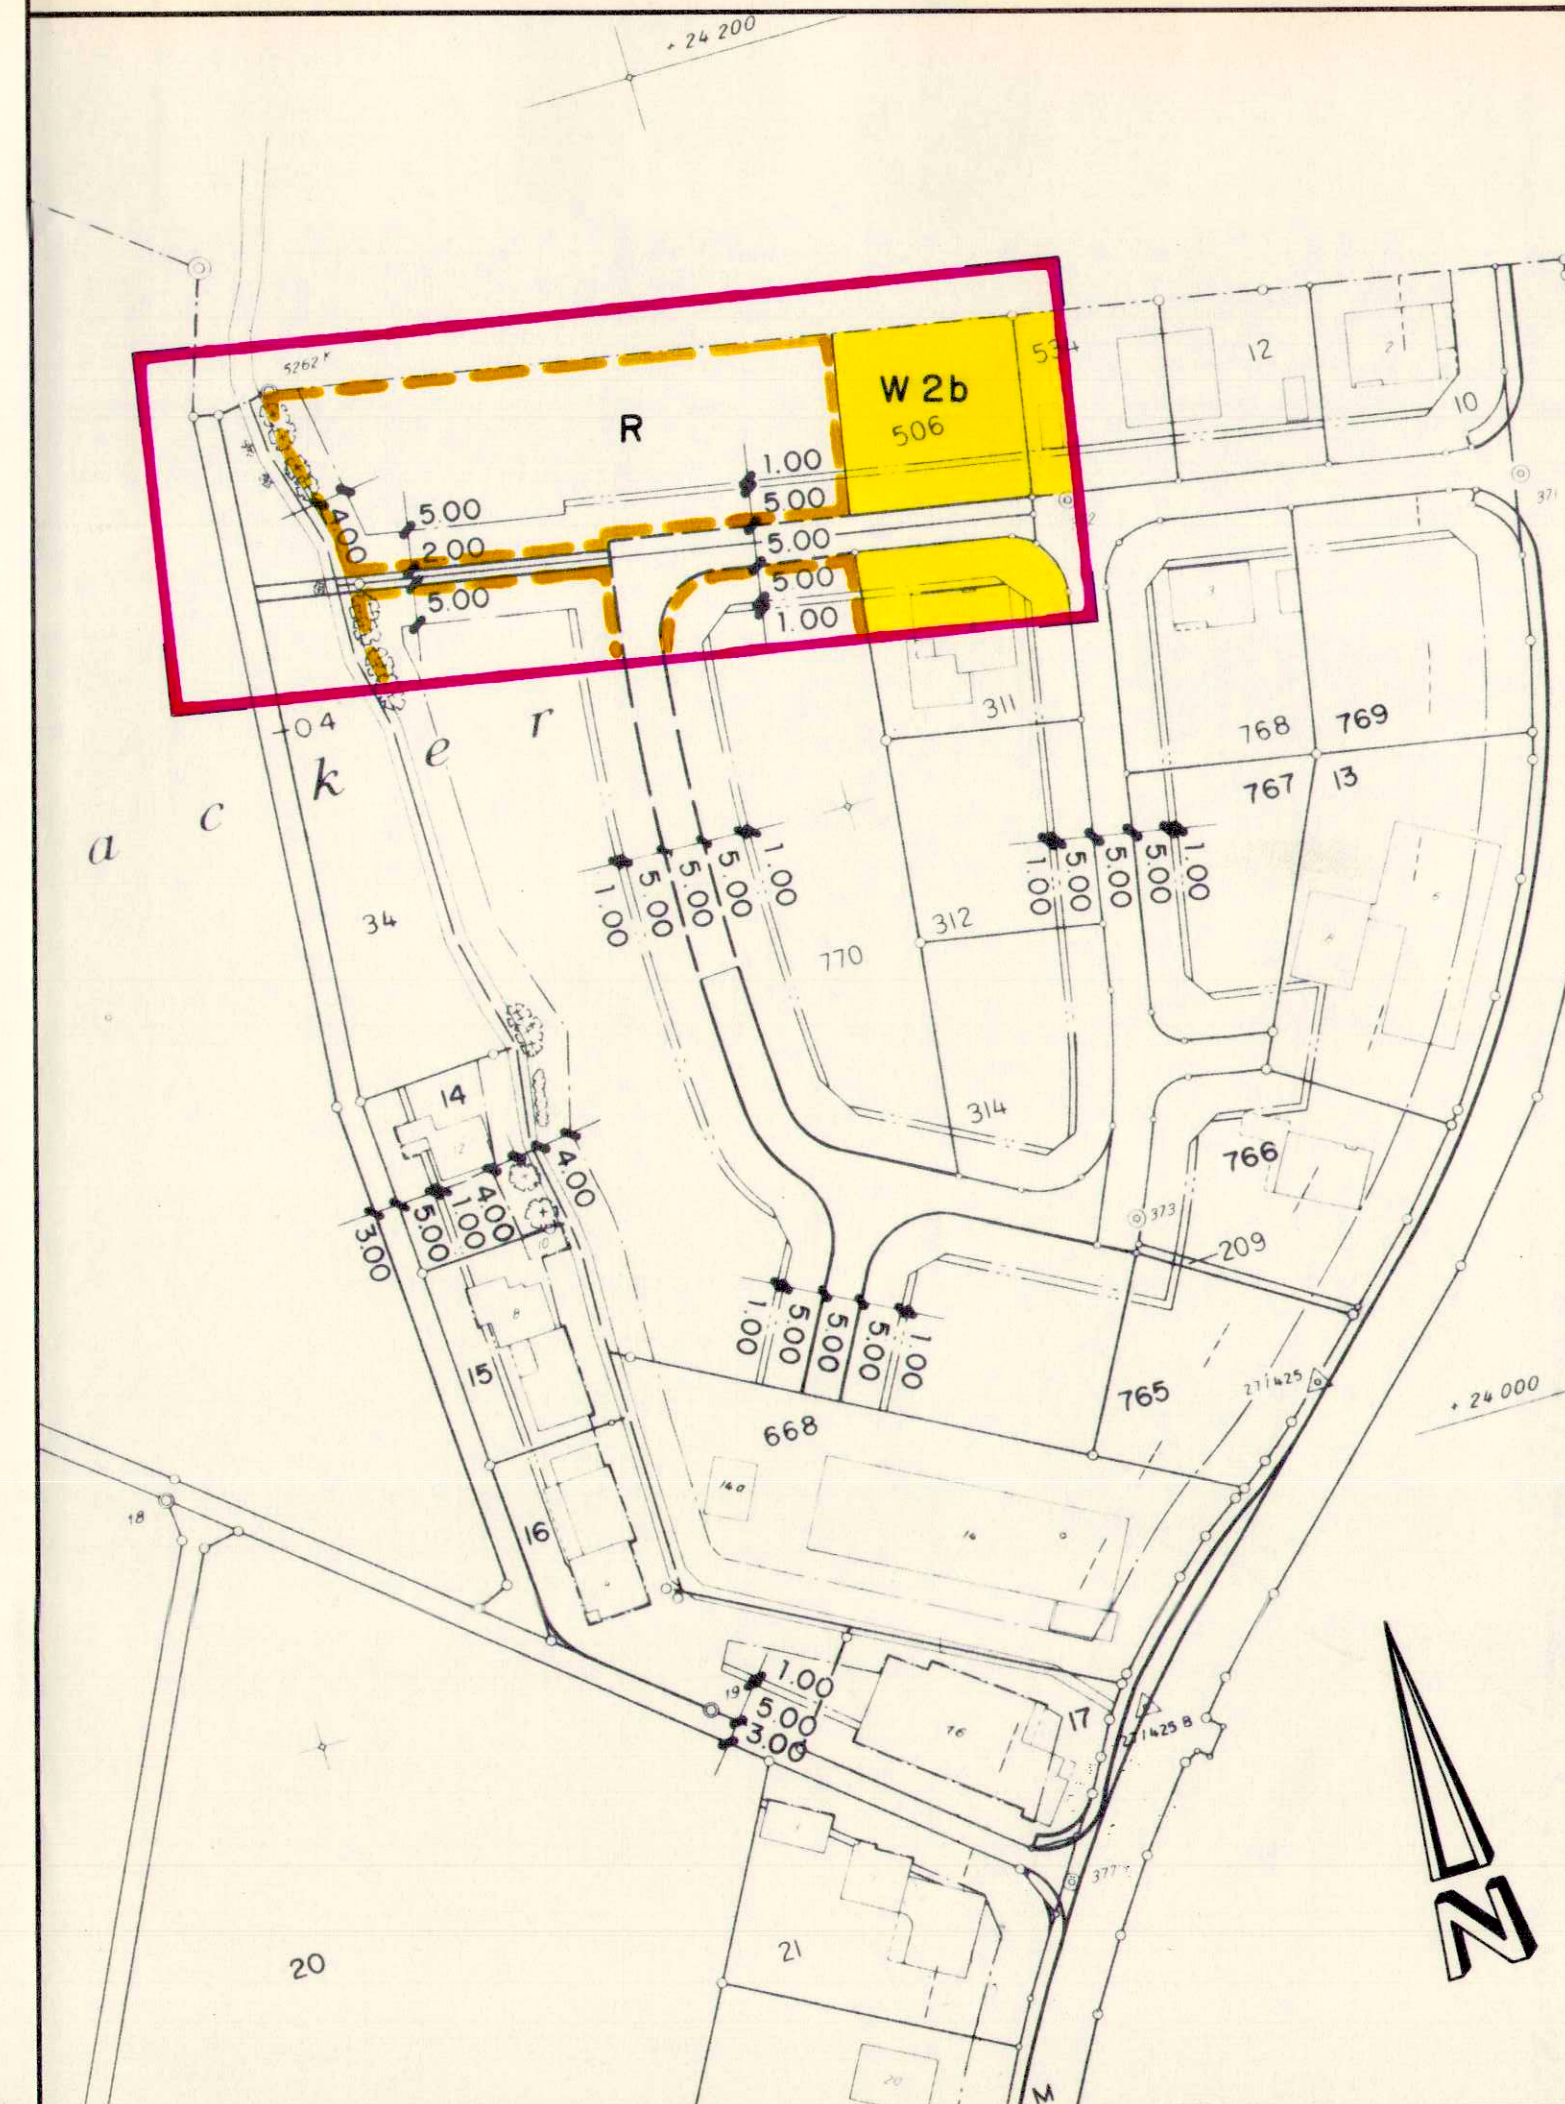

PLANUNGSÄNDERUNG

