

60 / 27

KANTON SOLOTHURN

GEMEINDE RECHERSWIL

ERSCHLIESSUNG GB. NR. 368




SITUATION 1:1000

GRÖSSE	MASSTAB	DAT. 27.4.89	REV.	REV.	PLAN NR.
30 · 84	1 : 1000	GEZ. Lima	REV.	REV.	23.71.11

Emch+
BergerINGENIEURBÜRO FÜR
HOCH- UND TIEFBAU
4500 SOLOTHURNEMCH + BERGER SOLOTHURN AG
TEL. 065 / 21 32 01

ÖFFENTLICHE PLANAUFLAGE VOM 31. MAI 89. BIS 29. JUNI 89

LEGENDE :

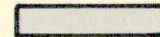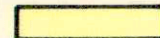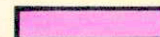
-  BEST. STRASSEN
 NEUE STRASSEN
 NEUER FUSSWEG

 GEGENSTAND DER PLANAUFLAGE


Genehmigt vom Einwohnergemeinderat:

13. April 1989

Der Ammann:


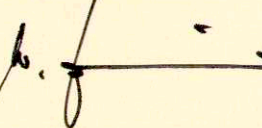


Der Gemeindegemeinderat:

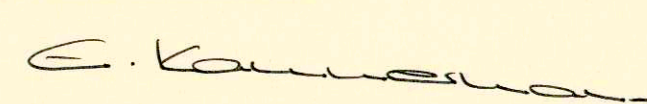
Genehmigt vom Regierungsrat des Kantons
Solothurn durch Beschluss Nr. 1322..

Solothurn, 17. April 1990....

Der Staatsschreiber:

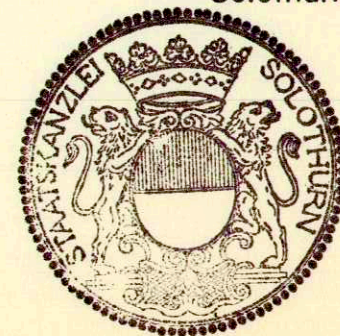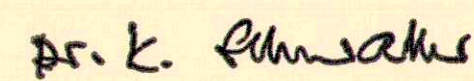

RECHTSGÜLTIGE ORTSPLANUNG

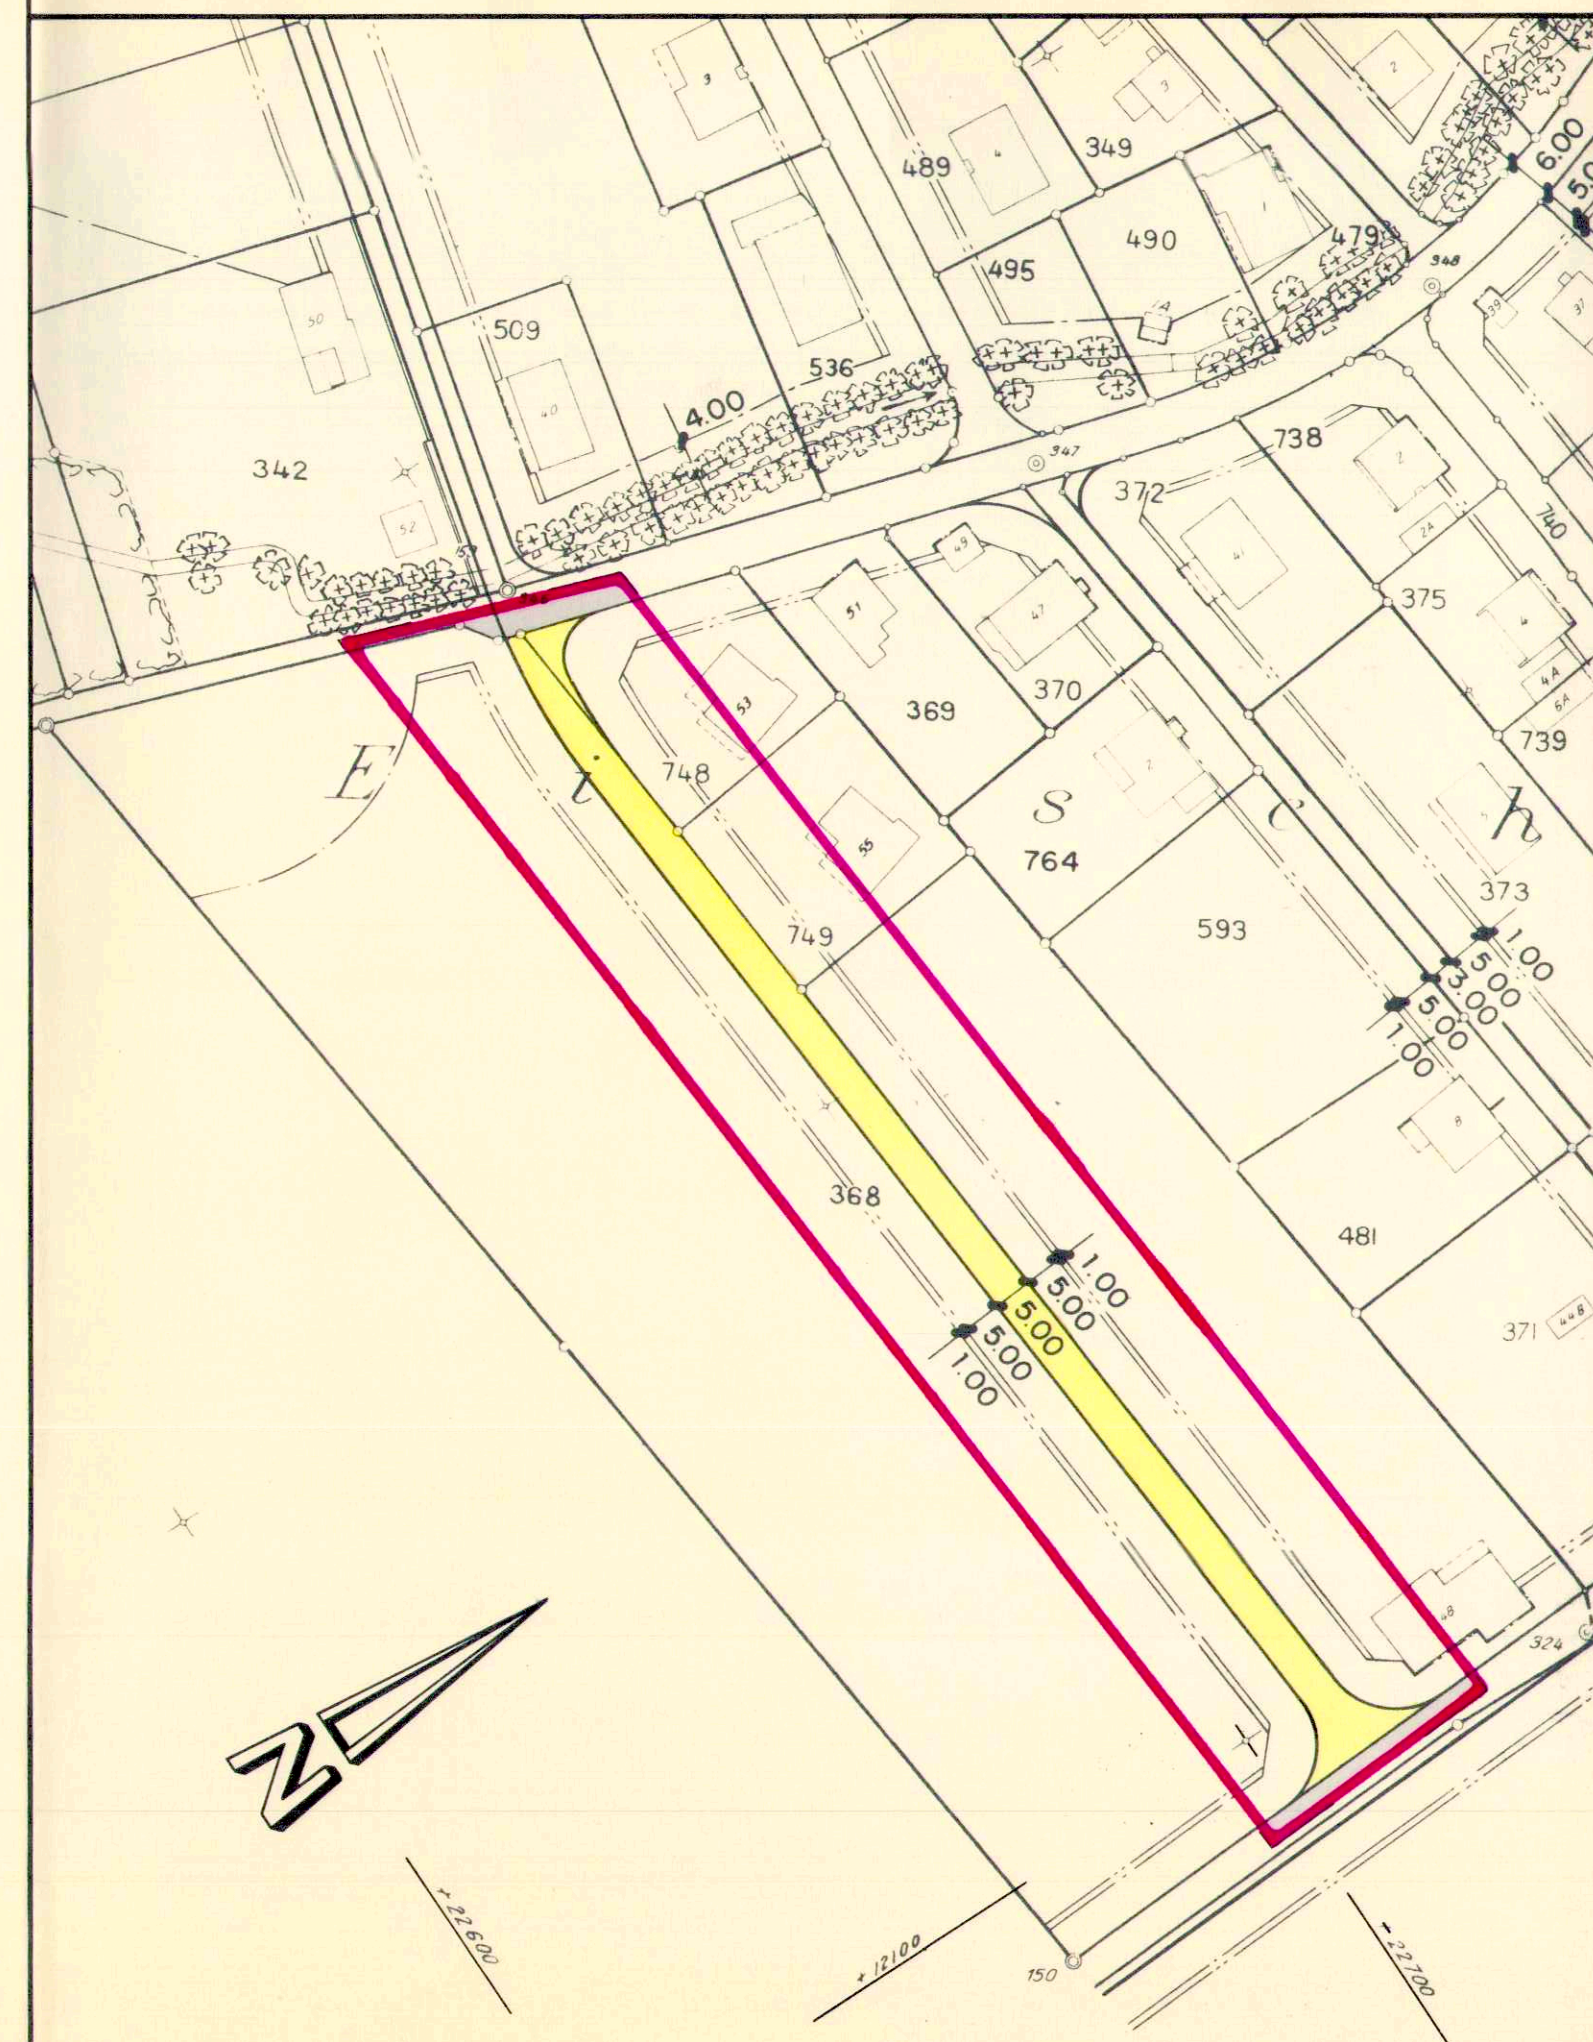

PLANUNGSÄNDERUNG

