




Buechacker

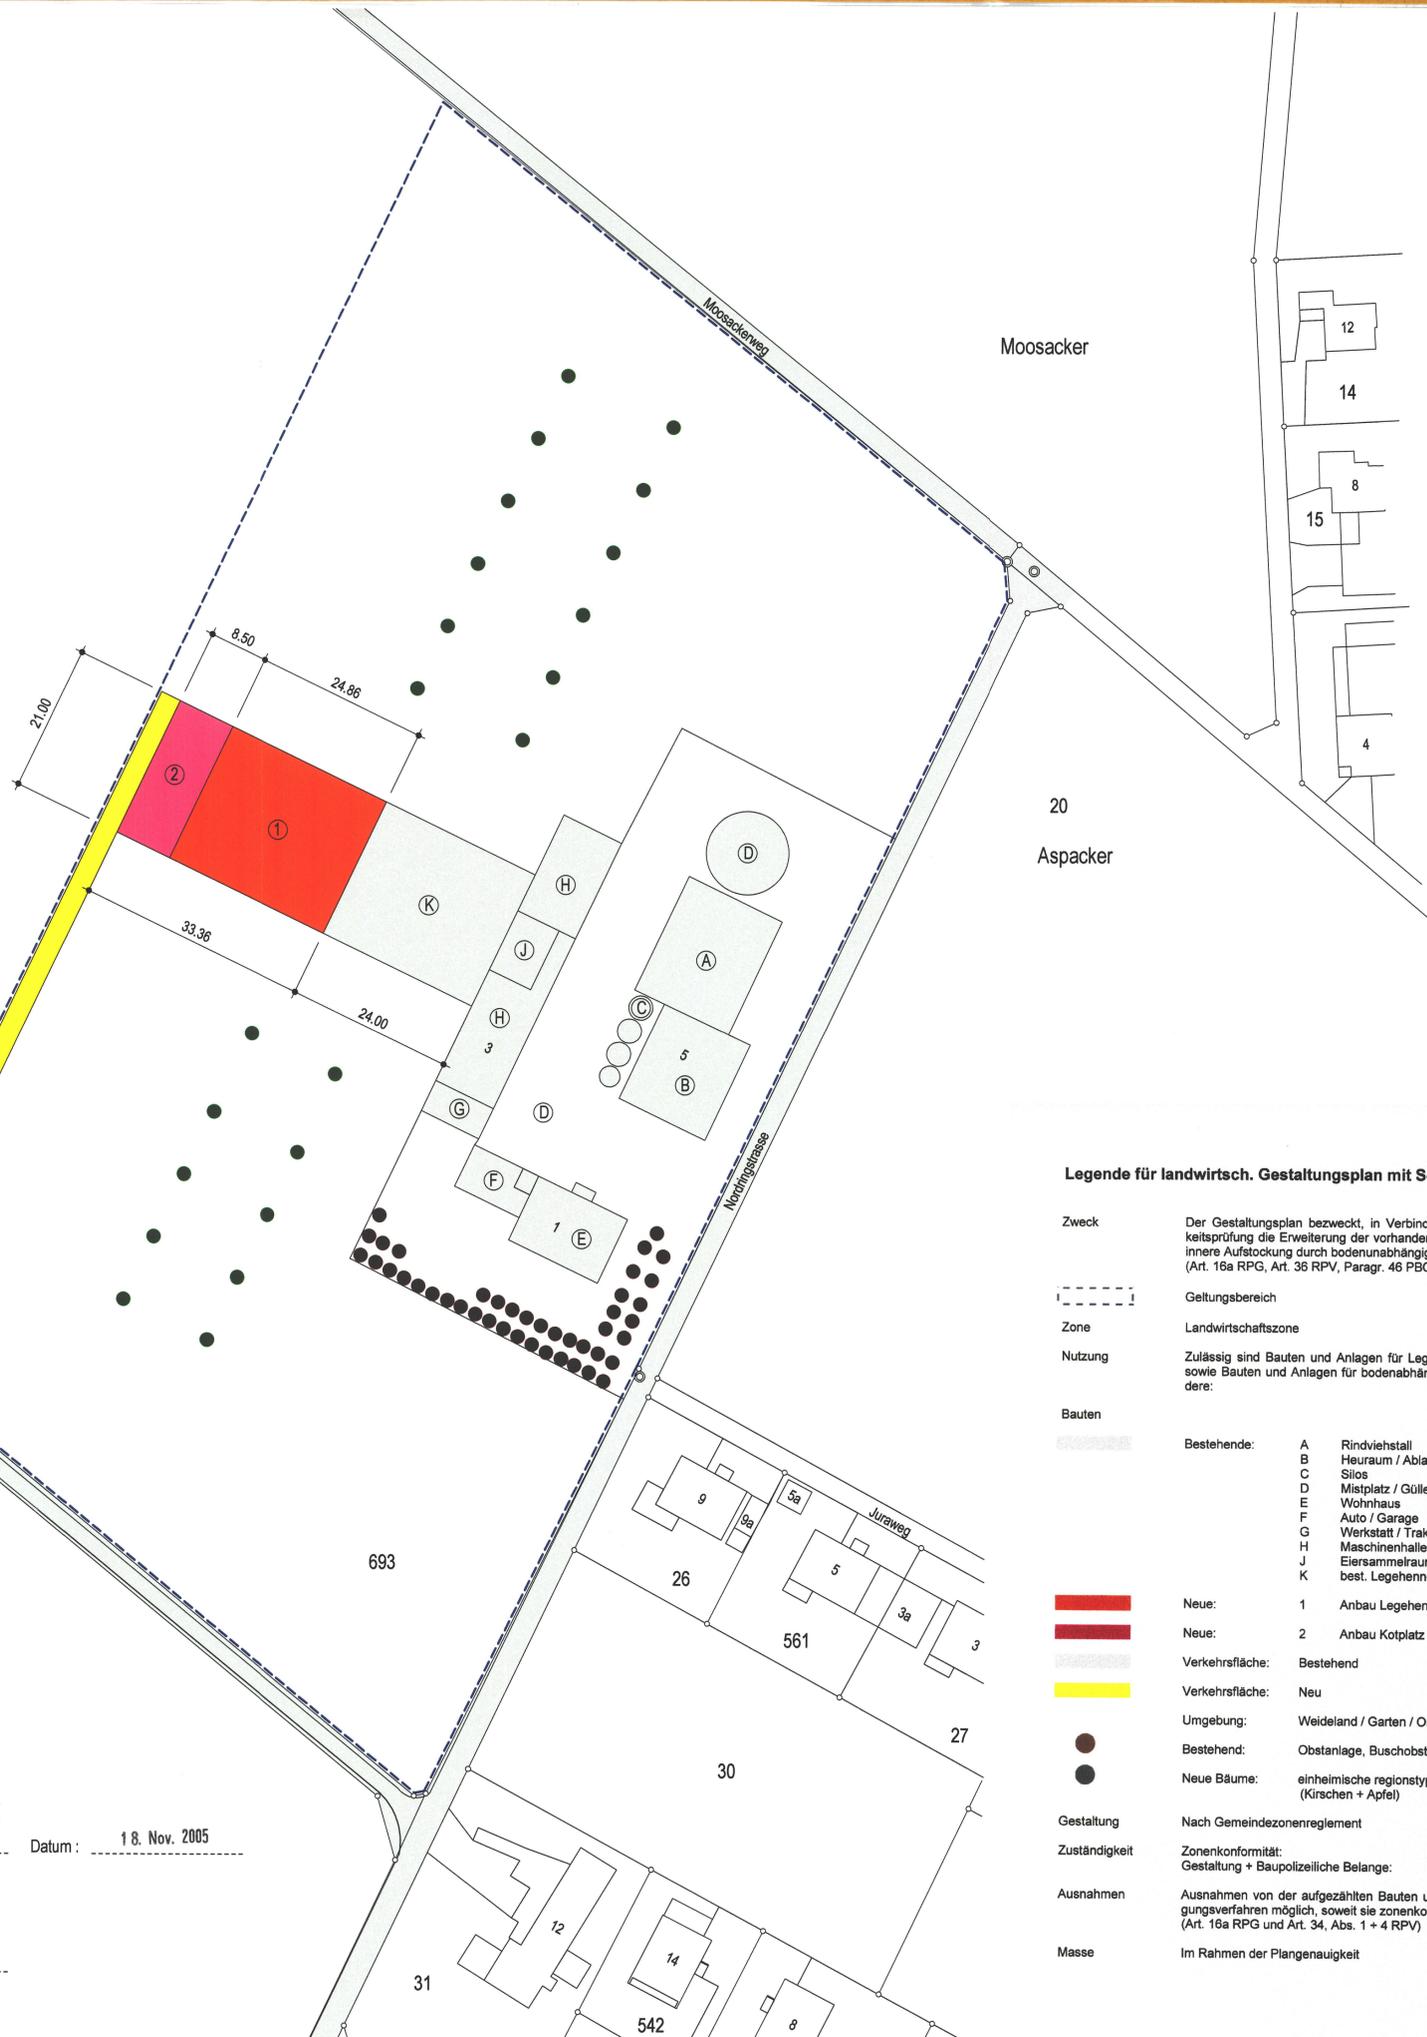

Moosacker

20

Aspacker

Legende für landwirtsch. Gestaltungsplan mit Sonderbauvorschriften

Zweck	Der Gestaltungsplan bezweckt, in Verbindung mit der Umweltverträglichkeitsprüfung die Erweiterung der vorhandenen Bauten und Anlagen für die innere Aufstockung durch bodenunabhängige Tierhaltung. (Art. 16a RPG, Art. 36 RPV, Paragr. 46 PBG) beim GB Nr. 693																														
Geltungsbereich	Landwirtschaftszone																														
Zone	Landwirtschaftszone																														
Nutzung	Zulässig sind Bauten und Anlagen für Legehennen mit max. 8000 Tieren sowie Bauten und Anlagen für bodenabhängige Betriebszweige, insbesondere:																														
Bauten	<table border="0"> <tr> <td>Bestehende:</td> <td>A Rindviehstall</td> <td></td> </tr> <tr> <td></td> <td>B Heuraum / Abladeplatz</td> <td>Nr. 5</td> </tr> <tr> <td></td> <td>C Silos</td> <td></td> </tr> <tr> <td></td> <td>D Mistplatz / Güllegrube</td> <td></td> </tr> <tr> <td></td> <td>E Wohnhaus</td> <td>Nr. 1</td> </tr> <tr> <td></td> <td>F Auto / Garage</td> <td></td> </tr> <tr> <td></td> <td>G Werkstatt / Traktorgarage</td> <td></td> </tr> <tr> <td></td> <td>H Maschinenhalle</td> <td>Nr. 3</td> </tr> <tr> <td></td> <td>J Eiersammelraum</td> <td></td> </tr> <tr> <td></td> <td>K best. Legehennenhalle</td> <td></td> </tr> </table>	Bestehende:	A Rindviehstall			B Heuraum / Abladeplatz	Nr. 5		C Silos			D Mistplatz / Güllegrube			E Wohnhaus	Nr. 1		F Auto / Garage			G Werkstatt / Traktorgarage			H Maschinenhalle	Nr. 3		J Eiersammelraum			K best. Legehennenhalle	
Bestehende:	A Rindviehstall																														
	B Heuraum / Abladeplatz	Nr. 5																													
	C Silos																														
	D Mistplatz / Güllegrube																														
	E Wohnhaus	Nr. 1																													
	F Auto / Garage																														
	G Werkstatt / Traktorgarage																														
	H Maschinenhalle	Nr. 3																													
	J Eiersammelraum																														
	K best. Legehennenhalle																														
	Neue:	1 Anbau Legehennenhalle																													
		2 Anbau Kotplatz																													
Verkehrsfäche:	Bestehend																														
Verkehrsfäche:	Neu																														
Umgebung:	Weideland / Garten / Obstanlage																														
Bestehend:	Obstanlage, Buschobstbäume																														
Neue Bäume:	einheimische regionstypische Hochstammobstbäume (Kirschen + Apfel)																														
Gestaltung	Nach Gemeindezonenreglement																														
Zuständigkeit	Zonenkonformität: Bau- und Justizdepartement Gestaltung + Baupolizeiliche Belange: Baukommission																														
Ausnahmen	Ausnahmen von der aufgezählten Bauten und Anlagen sind im Baubewilligungsverfahren möglich, soweit sie zonenkonform sind. (Art. 16a RPG und Art. 34, Abs. 1 + 4 RPV)																														
Masse	Im Rahmen der Plangenaugkeit																														

Gemeinde Rechterswil Kanton Solothurn

Auflageplan mit Sonderbauvorschriften Verteiler _____

Auflagerexemplar

LANDWIRTSCHAFTLICHER GESTALTUNGSPLAN
BUECHHOF, PARZELLE GB - NR. 693
PLAN NR. Datum: 18.11.2005

Bauherr: Murer Daniel
Buechhof
4565 Rechterswil

Situation 1 : 25000



Öffentliche Auflage vom 01.12.05 bis 06.01.06 (GRB vom 24.11.05)

Plangenehmigung durch den Gemeinderat am: 24.11.05

Gemeindepräsident: *[Signature]* Gemeindegeschreiber: *[Signature]*



Vom Regierungsrat genehmigt am: 14. März 2006

Beschluss Nr. 2006/177

Staatsschreiber: *[Signature]*



Der Bauherr : Ort : Rechterswil Datum : 22.11.05

Unterschrift : *[Signature]*

Der Projektverfasser : Ort : Muntelier Datum : 18.11.05

Unterschrift : *[Signature]*

Widmer Hellemann + Partner
Blümlisalpstrasse 6 - 4562 Eberist
Tel. 032 671 26 30 - Fax 032 671 26 31

Der Nachführgeometer : Ort : Datum : 18. Nov. 2005

Unterschrift : *[Signature]*

Neubau Legehennenstall mit Wintergarten und gedecktem Kotlager Daniel Murer, Buechhof, 4565 Rechterswil		05029 - 1
Masstab	1:500	
Format	60 x 84	
Datum	18.11.05	
Gez.	zl	
Rev. A		
Rev. B		
AGRO PLAN	Systembau und Einrichtungen für Artgerechte Tierhaltung 3286 Muntelier Tel. 026 670 34 15 e-mail u.richner@rihsagro.ch	