



Gemeinde Rechterswil

Kanton Solothurn

Änderung Bauzonenplan Madackermatten

Genehmigungsexemplar

Situation 1:1000

Öffentliche Auflage vom 13. September 2012 bis 12. Oktober 2012

Beschlossen vom Einwohnergemeinderat

Rechterswil, 21.10.2012

Der Gemeindepräsident:

Die Gemeindegemeinderin:

Genehmigt vom Regierungsrat des Kantons Solothurn

gemäss RRB Nr. 213/35 vom 22.1.2013

Publikation im Amtsblatt Nr. 4 vom 25.1.13

Der Staatsschreiber:




A.F.

Rechtsgültiger Bauzonenplan

RRB Nr. 548 vom 29. Juni 2004

(Orientierend)

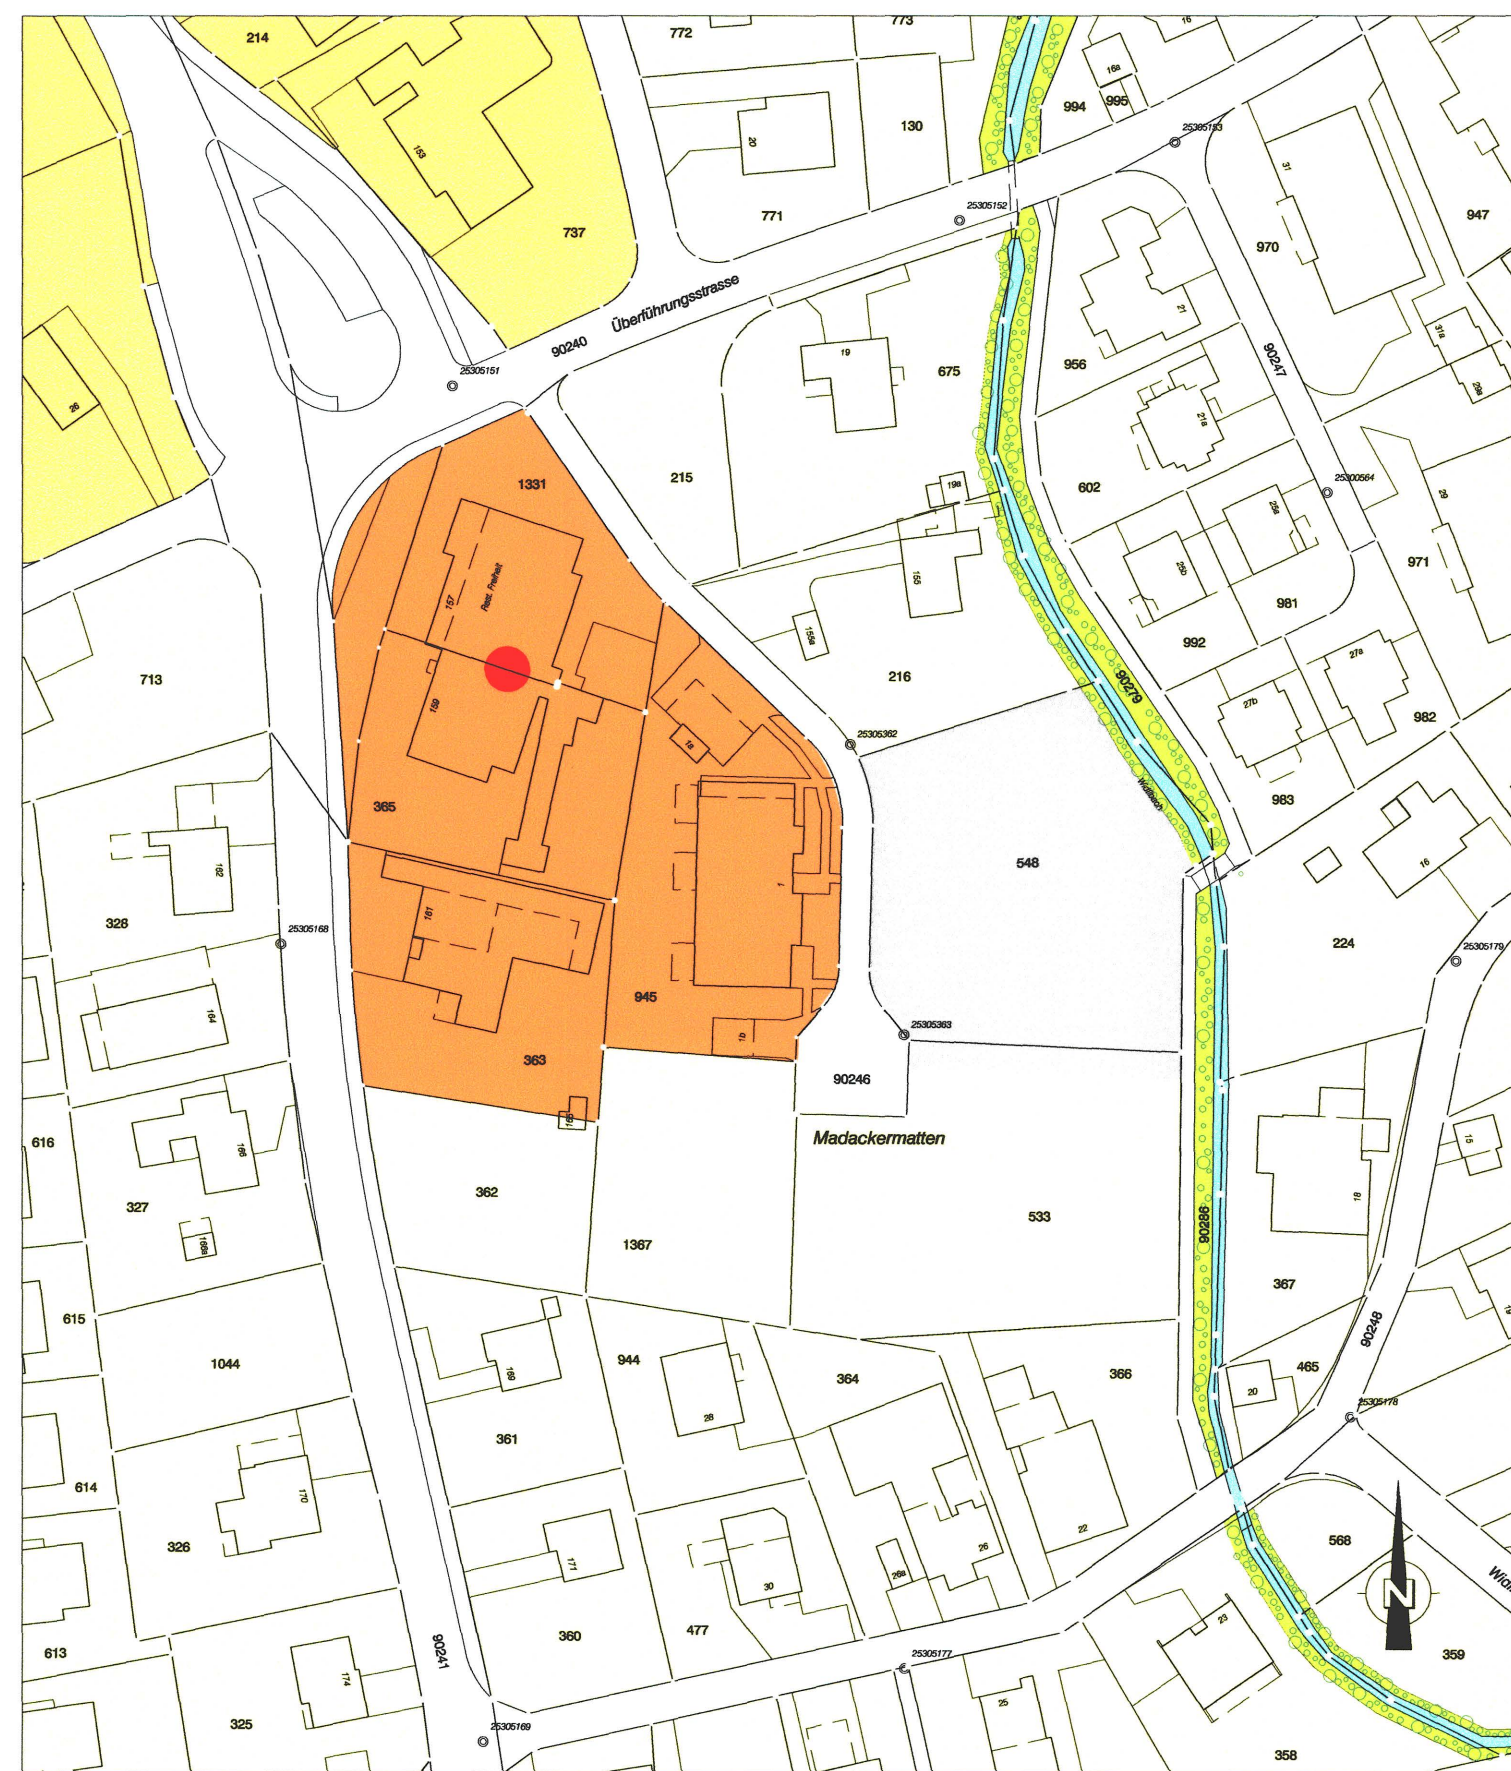

Legende

W2	Wohnzone 2 - geschossig	●	Schützenswerte Kulturobjekte
W3a	Wohnzone 3 - geschossig mit reduzierter Gebäudehöhe	■	Kommunale Überschutzzone
W3b	Wohnzone 3 - geschossig	○	Hecke gemäss §20 (NHV) / Ufergehölz
OeBA	Zone für Öffentliche Bauten und Anlagen	■	Gewässer

Änderung Bauzonenplan Madackermatten

RRB Nr. 213/35 vom 22.1.2013

(Genehmigungsinhalt)



Legende

W2	Wohnzone 2 - geschossig
----	-------------------------

Neuer Bauzonenplan

RRB Nr. 548 /35 vom 29. Juni 2004 / 22.1.2013

(Orientierend)



Legende

W2	Wohnzone 2 - geschossig	●	Schützenswerte Kulturobjekte
W3a	Wohnzone 3 - geschossig mit reduzierter Gebäudehöhe	■	Kommunale Überschutzzone
W3b	Wohnzone 3 - geschossig	○	Hecke gemäss §20 (NHV) / Ufergehölz
		■	Gewässer