



Gemeinde Rechterswil

Kanton Solothurn

Änderung Erschliessungsplan Gebiet Schüracker

GB Nr. 707 / 1340 und 1405

Genehmigungsexemplar

Situation 1:1000

Öffentliche Auflage vom 8. Juni 2017 bis 7. Juli 2017

Beschlossen vom Einwohnergemeinderat

Rechterswil, 31. Aug. 2017

Der Gemeindepräsident:



Der Gemeindegemeinderat:

Genehmigt vom Regierungsrat des Kantons Solothurn

gemäss RRB Nr. 1963 vom 28. Nov. 2017

Der Staatsschreiber:



Publikation im Amtsblatt

Nr. 5 vom 19. Jan. 2018


Datum:	18.08.2017	Proj.	O. Straumann	Rev.		QM - Nummer 440
Format:	30x84	Gez.	ba	Rev.		Plan - Nr.
Massstab:	1:1000	Gepr.		Rev.		Tb.Nr.023.173.401

Emch+Berger AG
Ingenieure und Planer
Schöngrünstrasse 35
CH-4500 Solothurn
Telefon 032 624 48 48
Telefax 032 624 48 96
solothurn@emchberger.ch
www.solothurn.emchberger.ch

Rechtsgültiger Erschliessungsplan

RRB Nr. 1366 vom 29. Juni 2004

(orientierend)

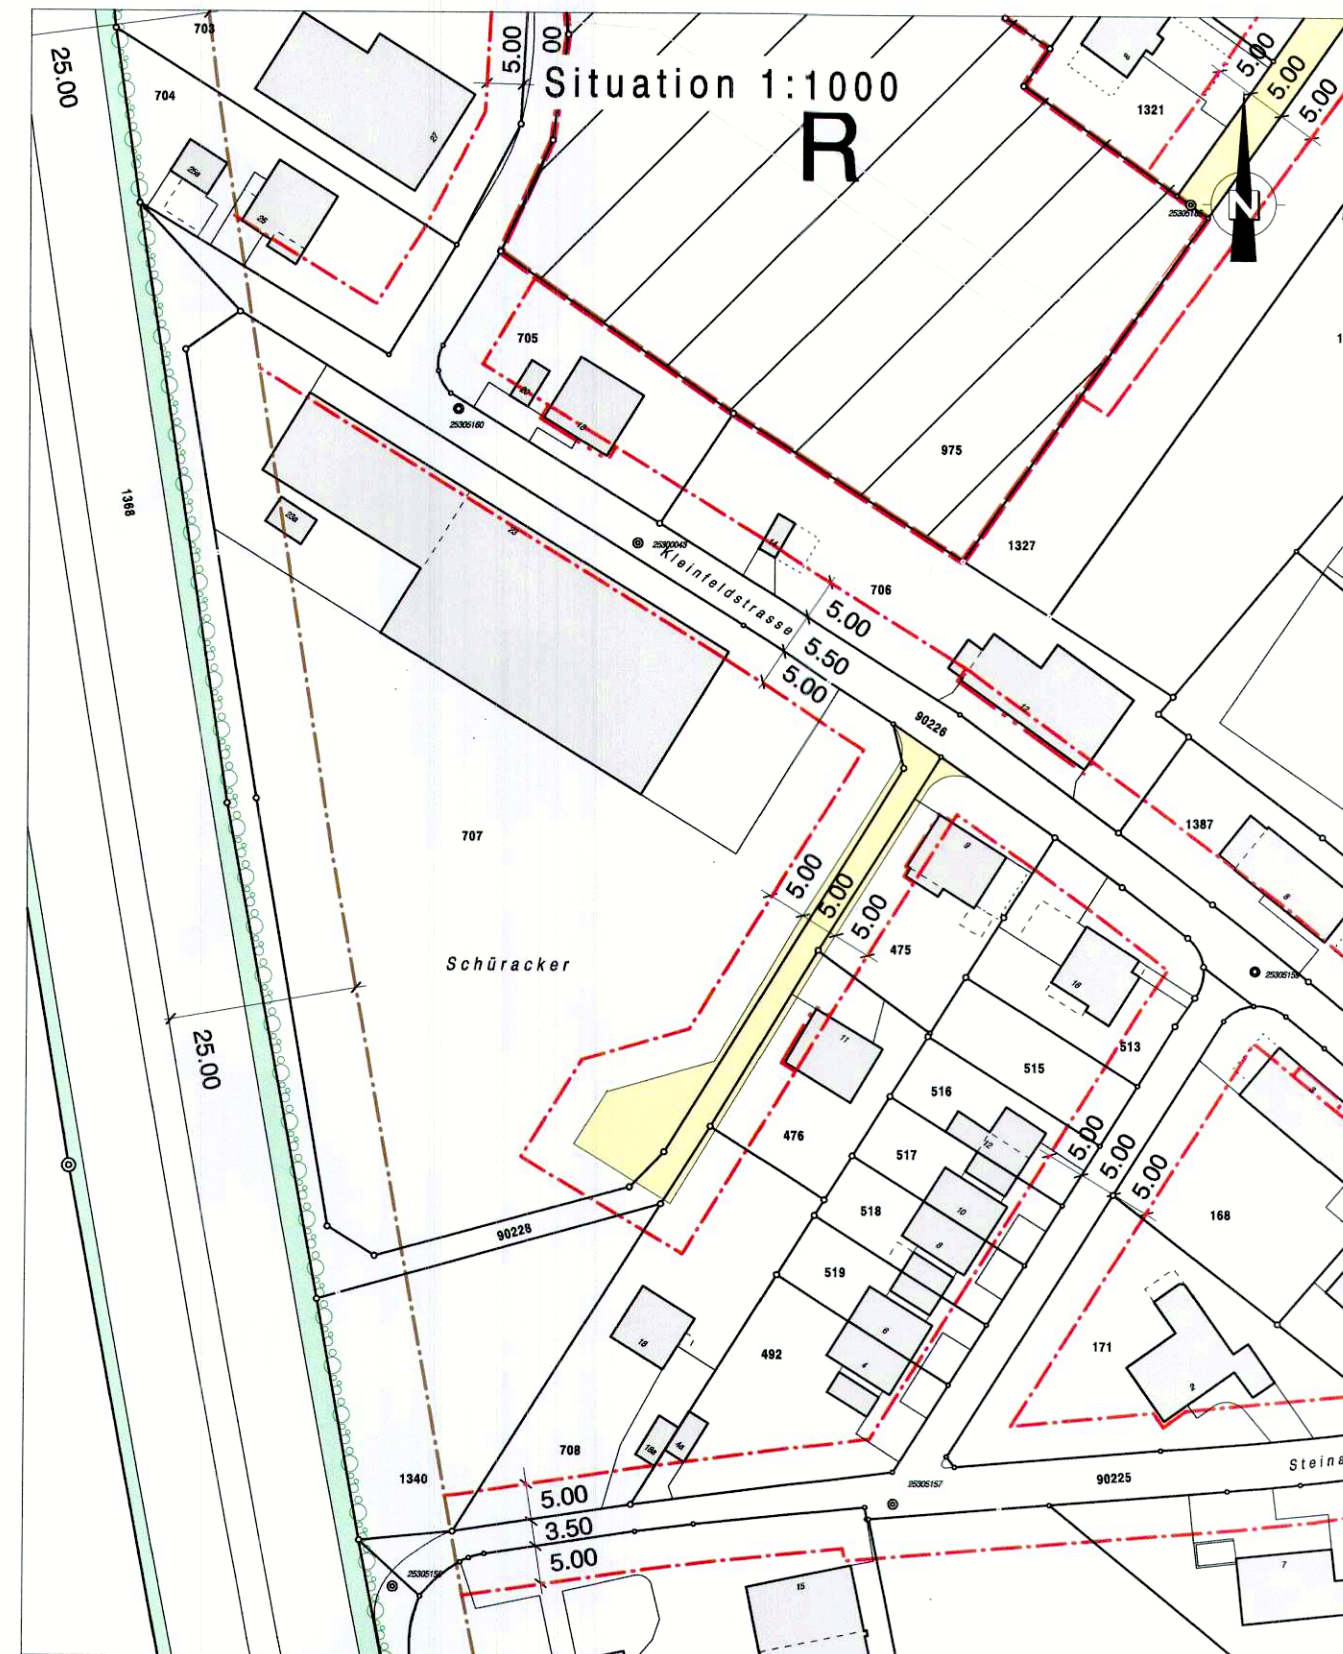

Legende

- Erschliessungsstrasse
- Baulinien
- Vorbaulinien gemäss §40 PBG
- Hecke gemäss §20 (HN) / Ufergehölz
- Baulinie A1
- Bauzonengrenze

Änderung Erschliessungsplan Schüracker

GB Nr. 707 / 1340 und 1405

(Genehmigungsinhalt)




Legende

- Erschliessungsrichtung (privat)

Neuer Erschliessungsplan

RRB Nr. 1366 / vom 29. Juni 2004 /

(orientierend)

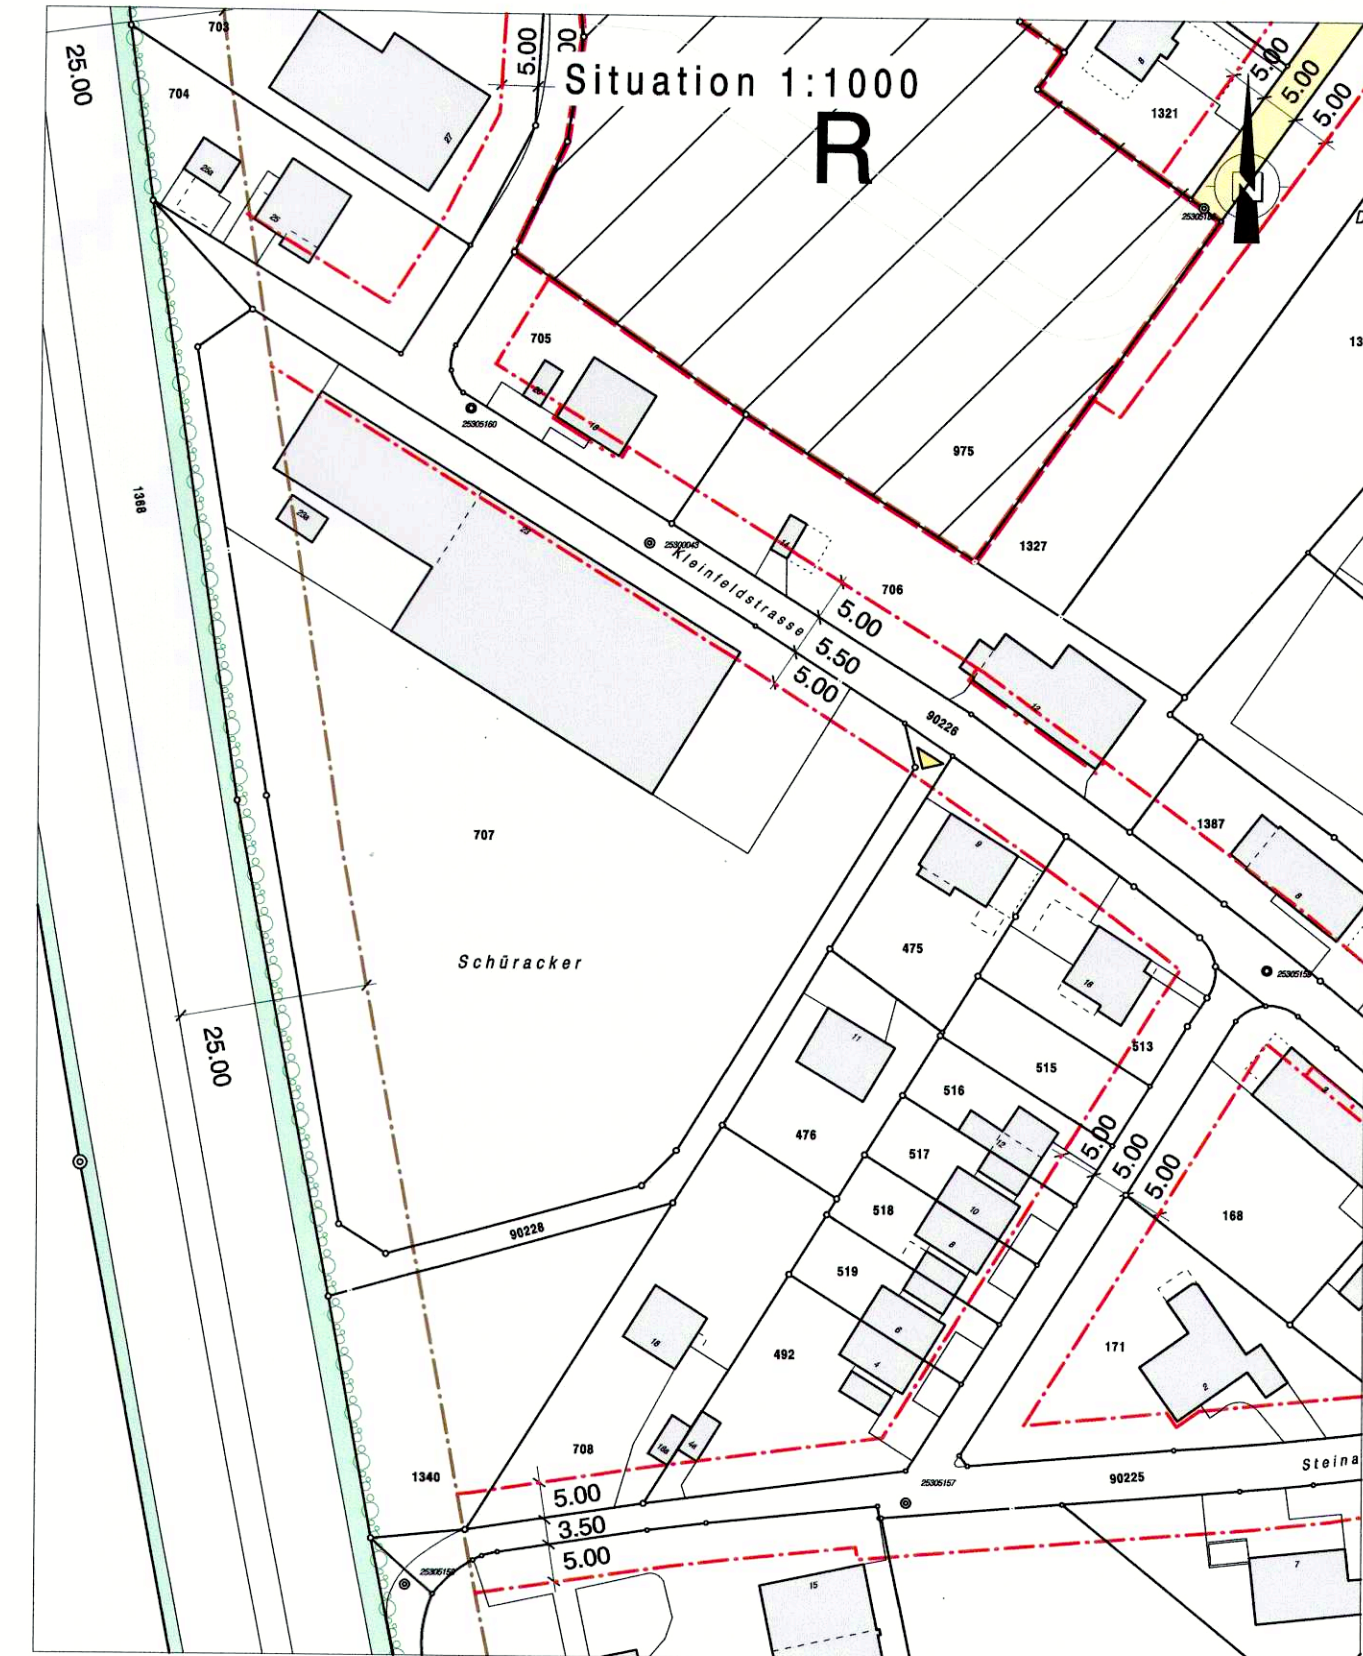

Legende

- Erschliessungsrichtung (privat)
- Erschliessungsstrasse
- Baulinien
- Vorbaulinien gemäss §40 PBG
- Hecke gemäss §20 (HN) / Ufergehölz
- Baulinie A1
- Bauzonengrenze