

# Ortsplanungsrevision

Gesamtplan  
Situation 1:5'000

Plan Nr. : 3593-102  
Datum : 28.5.2021  
revidiert (C) : 29.10.2024 / lf, cs  
gezeichnet : dc  
kontrolliert : cs

Luzernstrasse 34, CH-4552 Derendingen  
T +41 (0)32 681 33 33, office@spl.ag, www.spl.ag



### Genehmigungsinhalt

- Nicht Bauzonen**
- LW Landwirtschaftszone
- Schutzzonen**
- LSS kommunale Landschaftsschutzzone
  - kommunale Naturschutzzone
  - U kommunale Uferschutzzone innerhalb der Bauzone
  - kommunale Uferschutzzone ausserhalb der Bauzone (überlagert für die Bewirtschaftung gilt GSchV Art. 41c Abs. 4<sup>ter</sup>)
- Einzelobjekte / Inventare**
- Kulturobjekte erhaltenswert  
Aufstellung siehe Zonenreglement  
ausserhalb Bauzone siehe auch Gesamtplan
- weitere Planinhalte**
- komm. Vorranggebiet Natur und Landschaft

### orientierender Planinhalt

- Nicht Bauzone**
- GW Gewässer
  - WD Wald
- Schutzzonen**
- OBS Ortsbildschutzzone
  - GWS Grundwasserschutzzone  
Grundwasserschutzzone S-1  
Grundwasserschutzzone S-2  
Grundwasserschutzzone S-3
  - Schutzareal Grundwasser  
Freihaltbereich für eine allfällige, spätere Grundwasserfassung

- Einzelobjekte / Inventare**
- Hecke festgestellt
  - Bestockungen, Hecken und Ufergehölz ohne Feststellung
  - Kulturobjekte geschützt (kantonaler Schutz)  
Aufstellung siehe Zonenreglement
  - rechtsgültiger Gestaltungsplan  
siehe auch Raumplanungsbericht und Zonenreglement
  - Gestaltungsplanpflicht  
siehe auch Raumplanungsbericht und Zonenreglement

- weitere Planinhalte**
- archäologische Fundstellen  
Angaben vom Amt für Denkmalpflege und Archäologie, Jan. 2020
  - kantonales Vorranggebiet Natur und Landschaft
  - Abgrenzung Gebiet von besonderer Schönheit und Eigenart (Juraschutzzone)
  - eingedolte Gewässer
  - Gewässerachsen GEMSSO  
Bauzug für Vermessung überlagert Gewässerarm
  - Bauzonenfläche
  - Bauzonenengrenze

Öffentliche Auflage vom 14.6.2021 bis 17.7.2021  
2. Auflage vom 2.5.2022 bis 1.6.2022

Genehmigt vom Einwohnergemeinderat Recherswil  
mit Beschluss vom 7.7.2022

Der Gemeindepräsident:


Die Verwalterin:

Genehmigt vom Regierungsrat des Kantons Solothurn  
mit Beschluss Nr. 541 vom 2.4.2024

Der Staatsschreiber:



Publikation Amtsblatt am 10.5.2024

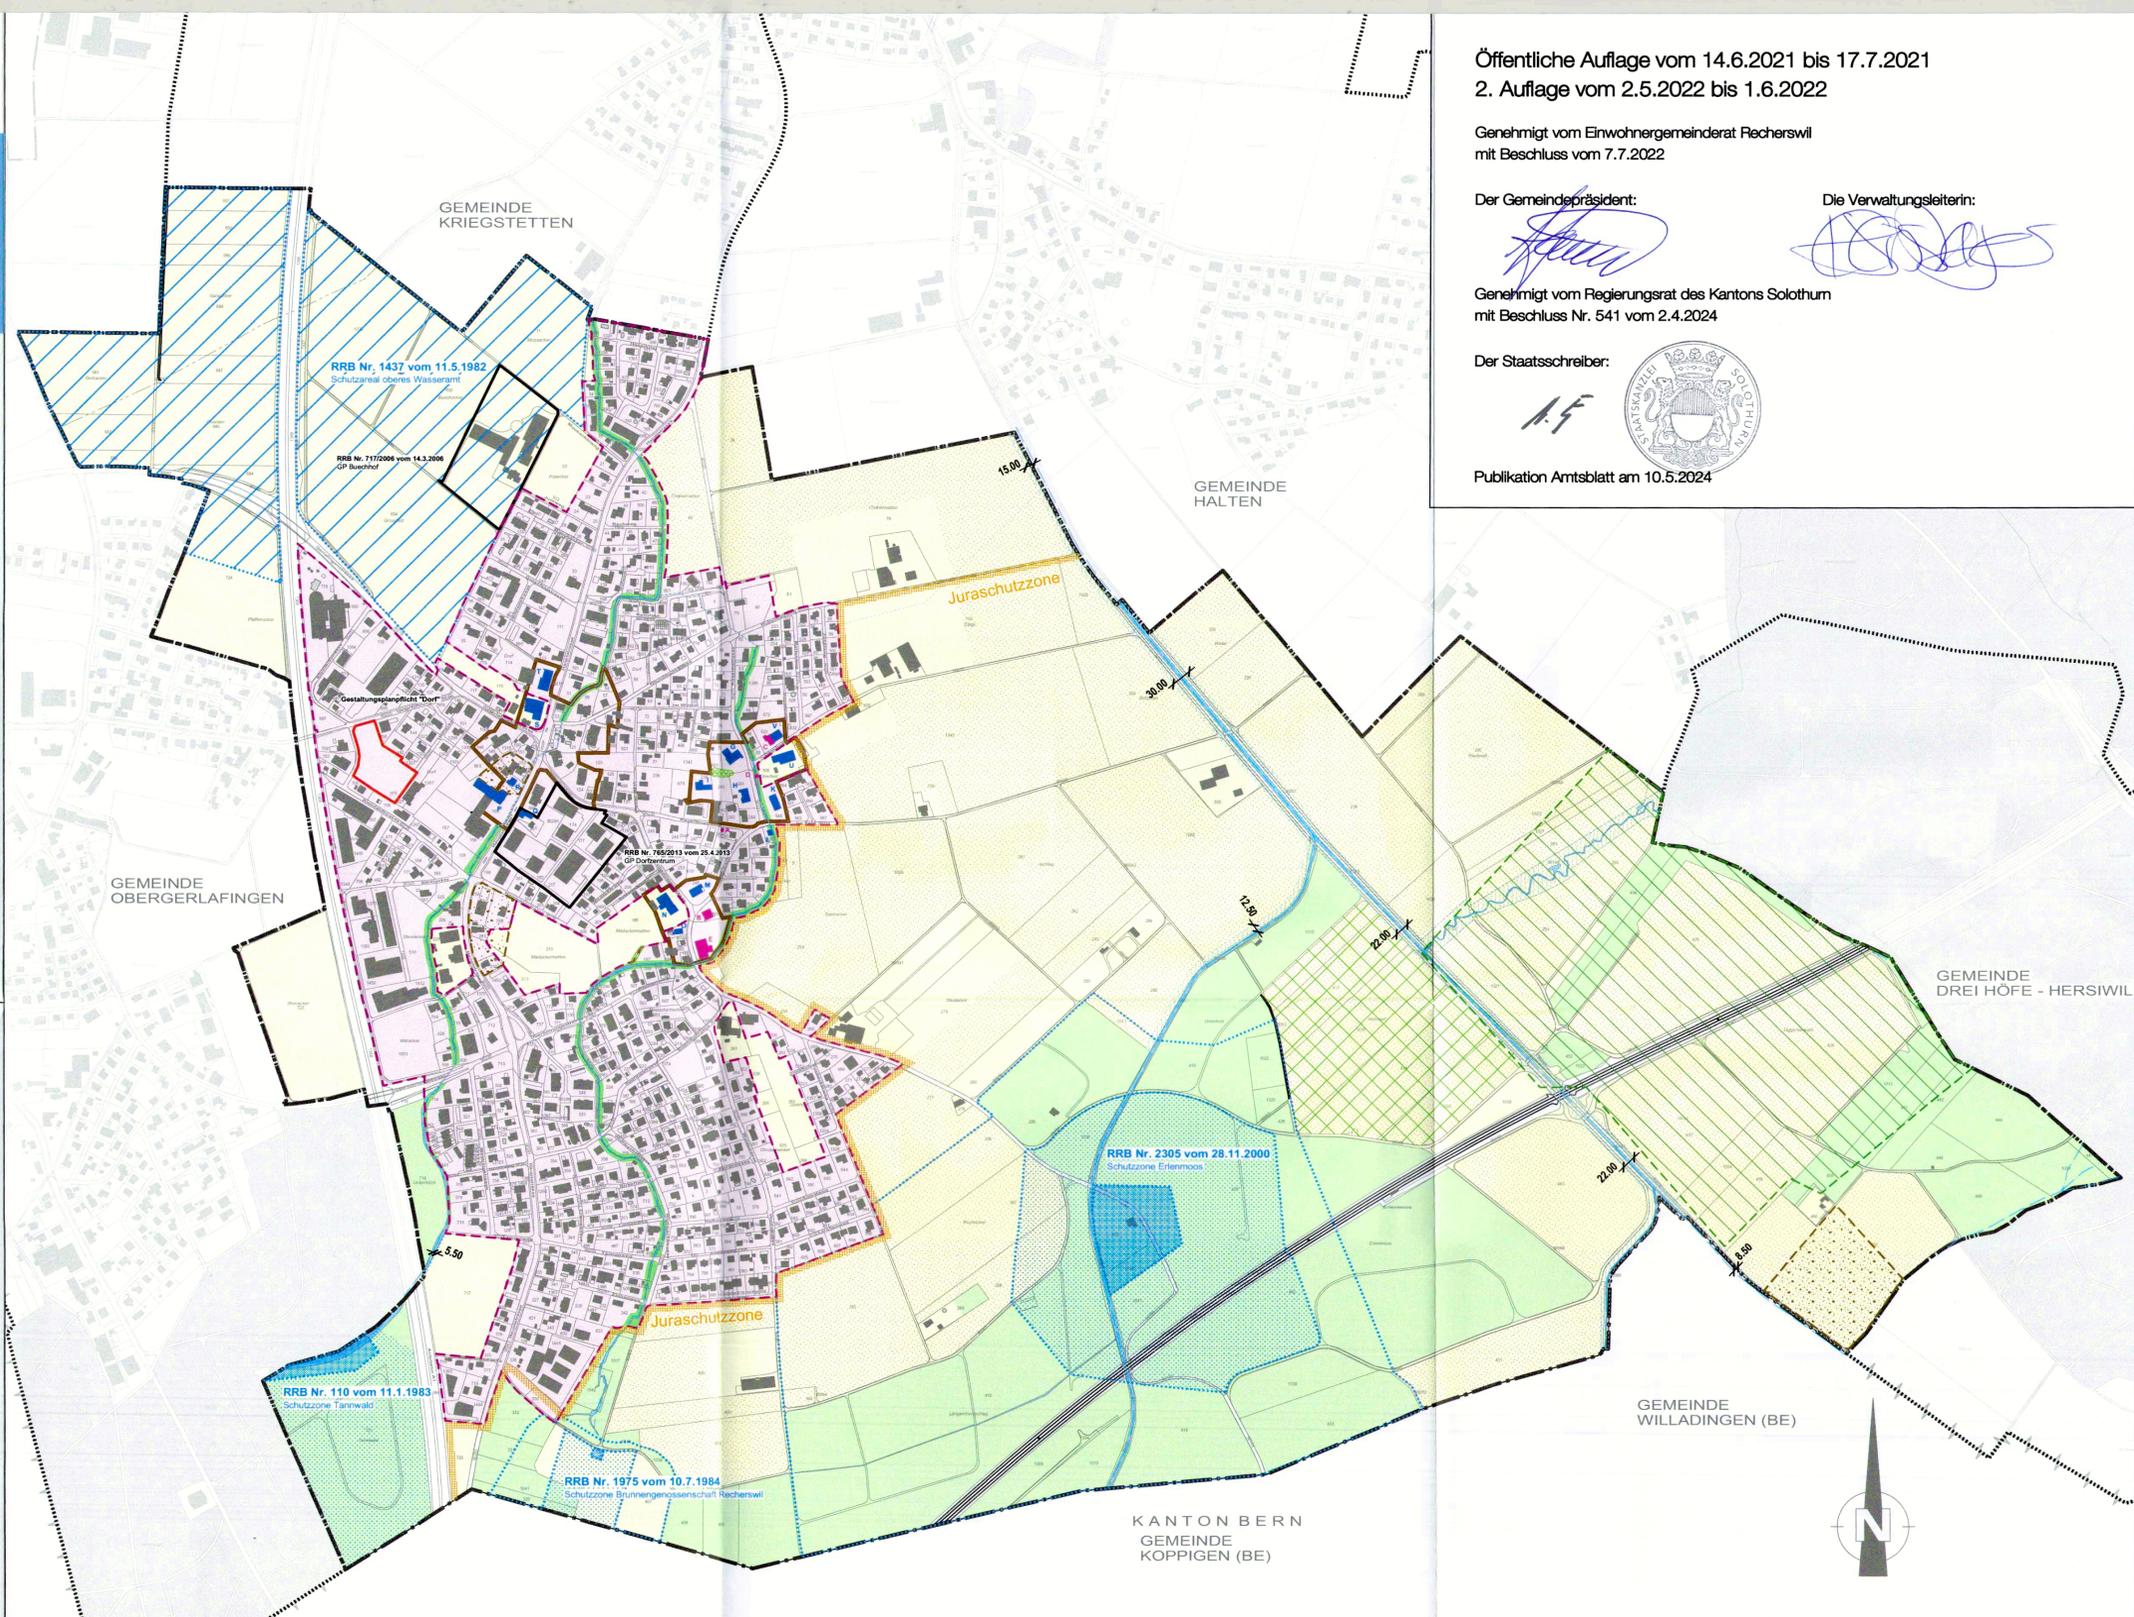

- Gemeindegrenze Recherswil
  - Gemeindegrenzen Nachbargemeinden
  - Kantonsgrenze
- Spezielle Hinweise**
- AV Daten Juni 2024
- Schadstoffbelastete Böden Die schadstoffbelasteten Böden werden auf diesem Plan nicht dargestellt. Die aktualisierten Flächen sind "Prüfperimeter Bodenabtrag" (siehe Geoportal Kanton Solothurn) einsehbar.
- Belastete Standorte Die belasteten Standorte nach Art. 32c USG werden auf diesem Plan nicht dargestellt. Die aktualisierten Flächen sind im Kataster der belasteten Standorte (siehe Geoportal Kanton Solothurn) einsehbar.