

Öffentliche Auflage vom 14.6.2021 bis 17.7.2021
2. Auflage vom 2.5.2022 bis 1.6.2022

Genehmigt vom Einwohnergemeinderat Recherswil
mit Beschluss vom 7.7.2022

Der Gemeindepräsident:

Die Verwaltungsratspräsidentin:

Genehmigt vom Regierungsrat des Kantons Solothurn
mit Beschluss Nr. 541 vom 2.4.2024

Der Staatsschreiber:



Publikation Amtsblatt am 10.5.2024

Genehmigungsinhalt

Strassenkategorien

- | Bestand | Ausbau | Beschreibung |
|---------|--------|-----------------------------------|
| | | Sammelstrasse kommunal |
| | | Erschliessungsstrasse kommunal |
| | | Furweg mit Erschliessungsfunktion |
| | | private Erschliessungsstrasse |
| | | Gehweg, Trottoir |
| | | Fuss- und Radweg |

Baulinien

- | | |
|--|-------------------|
| | Baulinie Strasse |
| | Vorbaulinie |
| | Waldstandlinie |
| | Baulinie Hecke |
| | Baulinie Gewässer |

weitere Bestimmungen

- | | |
|--|---|
| | Sichtbäumen |
| | Übernahme Privatstrasse |
| | öffentliche Wegrechte |
| | Waldgrenze / Waldfeststellung (personaler Genehmigungsinhalt) |
| | Hecken |

orientierender Planinhalt

weitere Verkehrsanlagen / Verkehrsanlagen Dritter


- | | |
|--|------------------------------------|
| | Nationalstrasse |
| | Kantonsstrasse |
| | Gehweg, Trottoir Kanton |
| | Furweg ohne Erschliessungsfunktion |

Baulinien Dritter

- | | |
|--|---------------------------|
| | Baulinie A1 |
| | Baulinie Strasse kantonal |
| | Vorbaulinie kantonal |

weitere Planinhalte

- | | |
|--|---|
| | kommunale Uferschutzzone innerhalb der Bauzone |
| | kommunale Uferschutzzone ausserhalb der Bauzone (überlagert) für die Bewirtschaftung gemäss Art. 41c Abs. 4 |
| | Gewässer |
| | Wald |
| | Bauzonengrenze |
| | rechtsgültiger Gestaltungsplan / Gestaltungsplanpflicht |
| | eingedickte Gewässer |
| | Gewässerschne GEWISSO |
| | private Wegrechte |

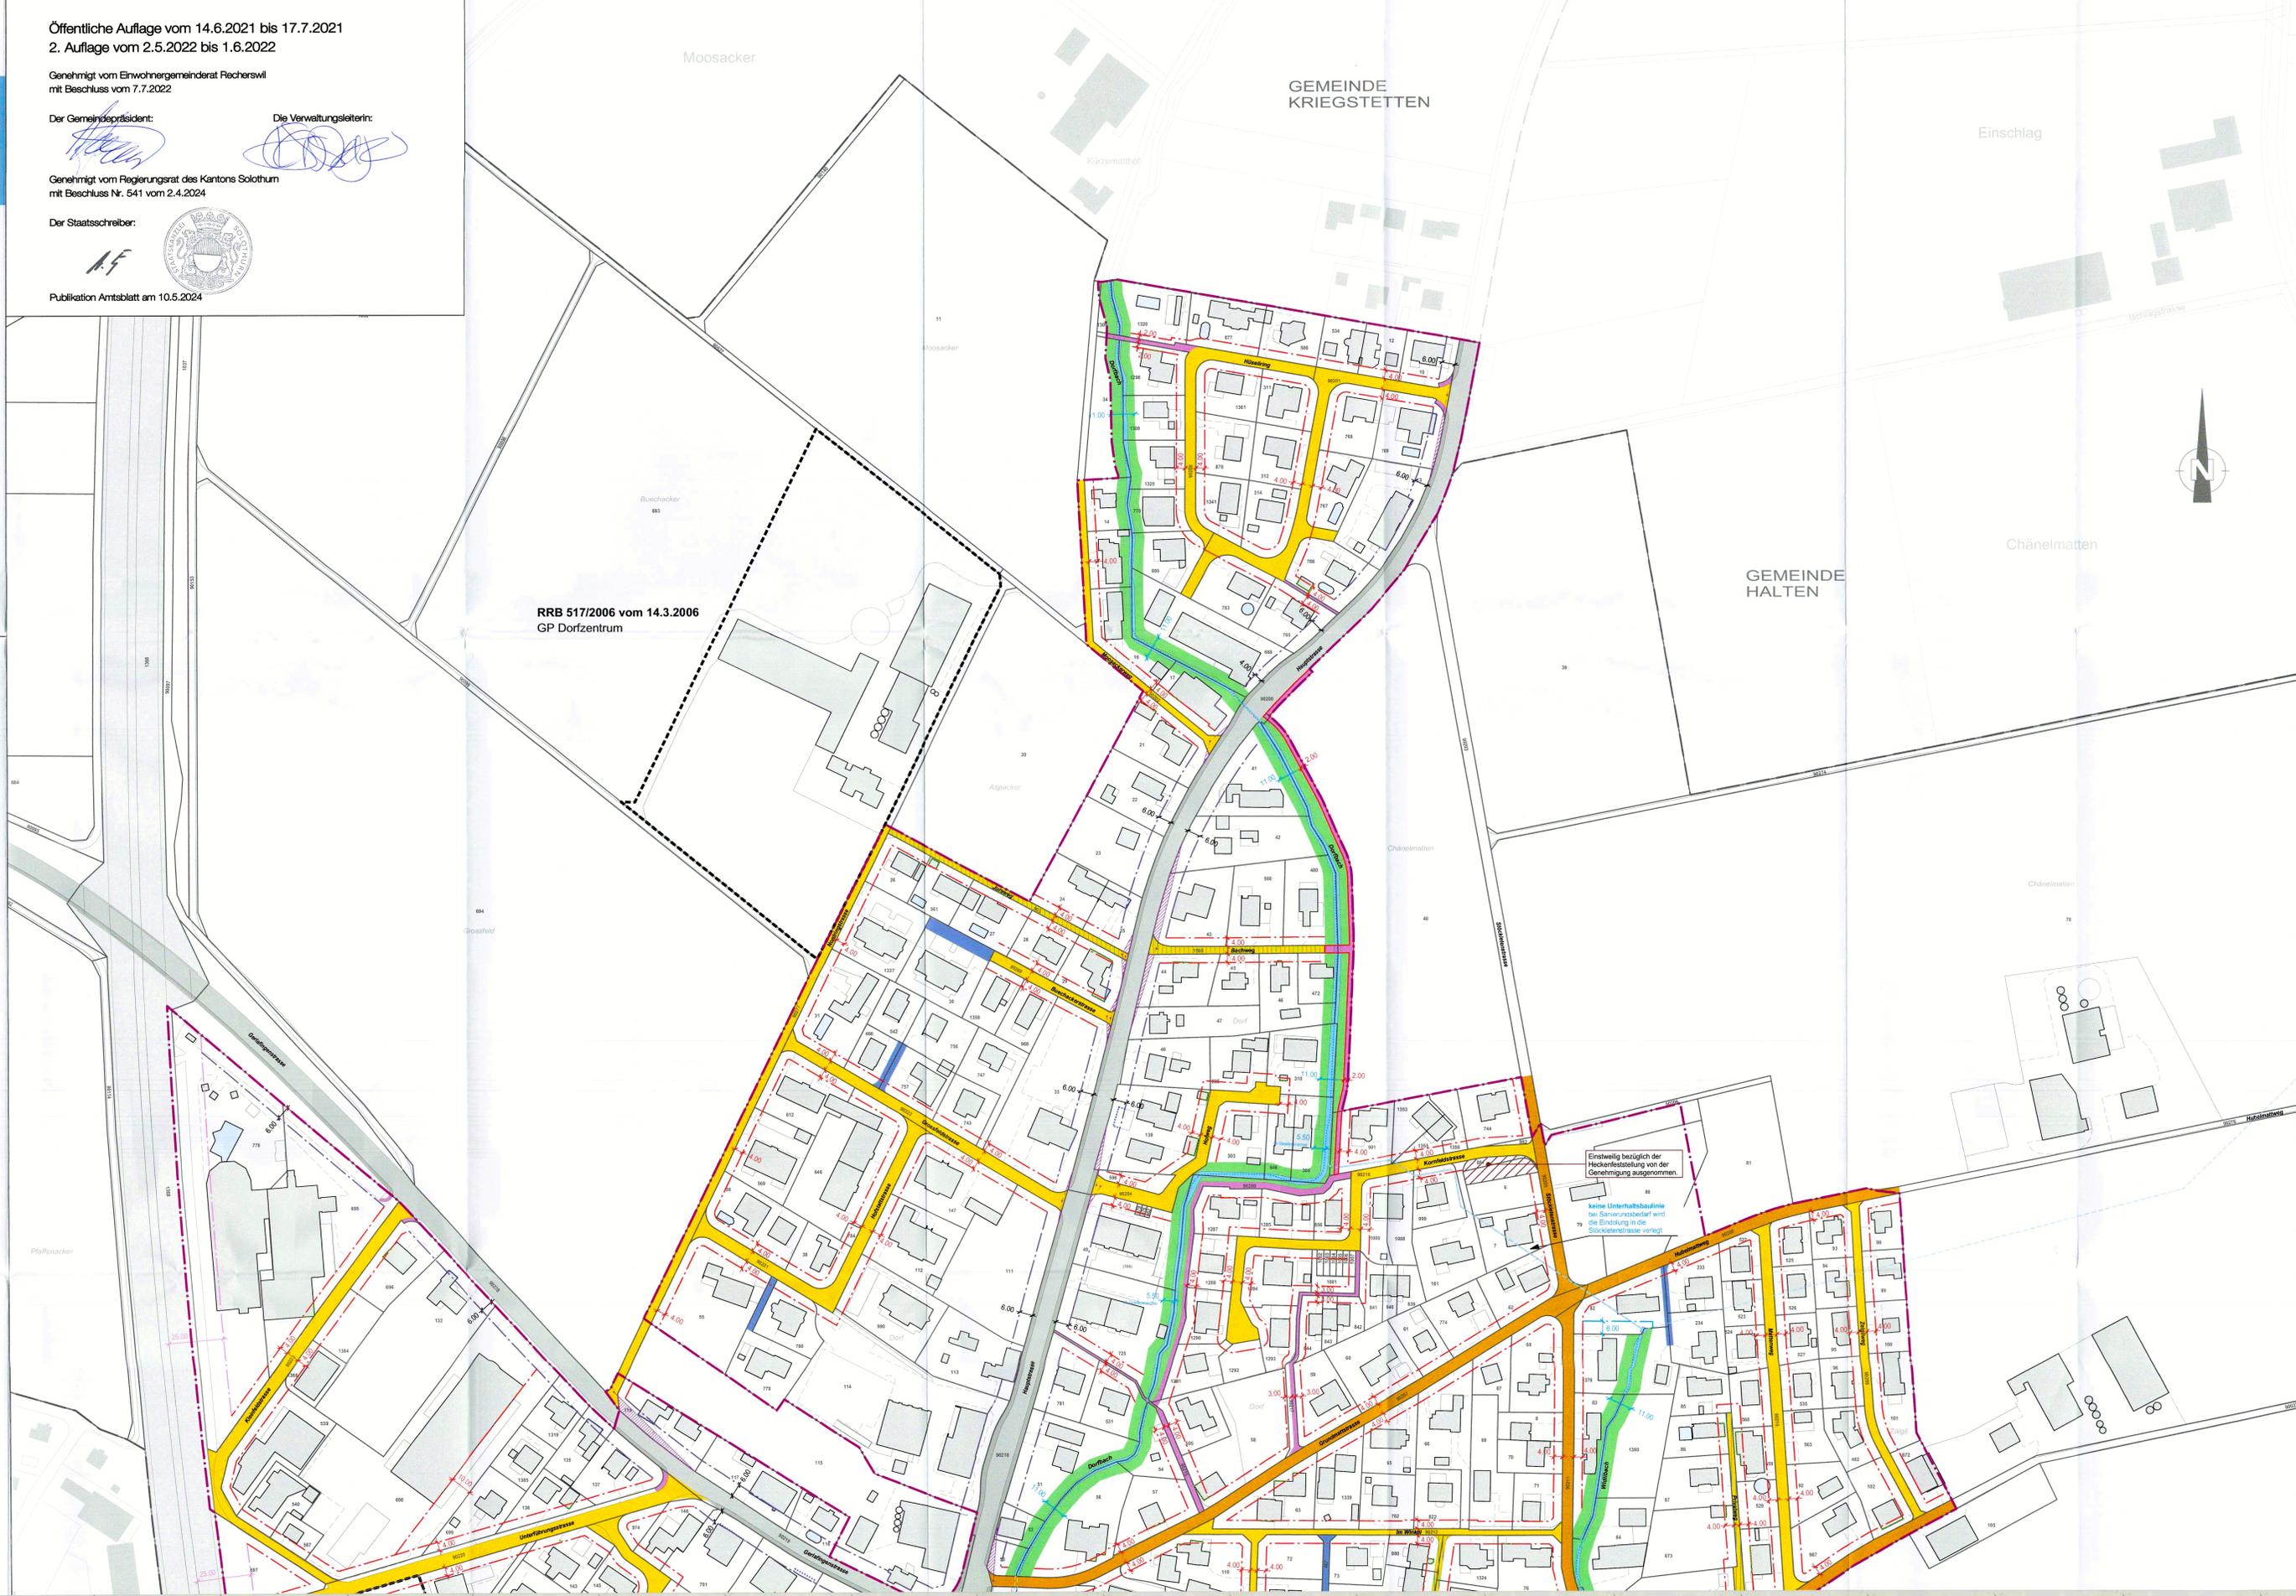

Einseitig bezüglich der Heckenfeststellung von der Genehmigung ausgenommen

keine Unterhaltsbaulinie bei Sanierungsbedarf wird die Eintragung in die Stücklistenstrasse verlegt