

# Ortsplanungsrevision

## Erschliessungsplan Teil Mitte

Situation 1:1'000

Plan Nr. : 3593-112  
Datum : 28.5.2021  
revidiert (D) : 23.10.2024 / II, cs  
gezeichnet : dc  
kontrolliert : cs

Luzernerstrasse 34, CH-4562 Derendingen  
T +41 (0)32 681 33 33, office@spi.ag, www.spi.ag




### Genehmigungsinhalt

- Strassenklassierung**
- | Bestand | Ausbau | Beschreibung                       |
|---------|--------|------------------------------------|
|         |        | Sammelstrasse kommunal             |
|         |        | Erschliessungsstrasse kommunal     |
|         |        | Flurweg mit Erschliessungsfunktion |
|         |        | private Erschliessungsstrasse      |
|         |        | Gehweg, Trottoir                   |
|         |        | Fuss- und Radweg                   |
- Baulinien**
- | Linienart | Beschreibung      |
|-----------|-------------------|
|           | Baulinie Strasse  |
|           | Vorbaulinie       |
|           | Waldabstandslinie |
|           | Baulinie Hecke    |
|           | Baulinie Gewässer |
- weitere Bestimmungen**
- | Symbol | Beschreibung  |
|--------|---|
|        | Sichtbarren   |
|        | Übernahme Privatstrasse                                       |
|        | öffentliche Wegrechte   |
|        | Waldgrenze / Waldfeststellung (bestimmter Genehmigungsinhalt) |
|        | Hecken  |

### orientierender Planinhalt

- weitere Verkehrsanlagen / Verkehrsanlagen Dritter**
- | Linienart | Beschreibung                        |
|-----------|-------------------------------------|
|           | Nationalstrasse                     |
|           | Kantonstrasse                       |
|           | Gehweg, Trottoir Kantonal           |
|           | Flurweg ohne Erschliessungsfunktion |
- Baulinien Dritter**
- | Linienart | Beschreibung              |
|-----------|---------------------------|
|           | Baulinie A1               |
|           | Baulinie Strasse kantonal |
|           | Vorbaulinie kantonal      |
- weitere Planinhalte**
- | Symbol | Beschreibung  |
|--------|---|
|        | kommunale Uferschutzzone innerhalb der Bauzone  |
|        | kommunale Uferschutzzone ausserhalb der Bauzone (überlagert) für die Bewirtschaftung gemäss Art. 41c Abs. 4 |
|        | Gewässer  |
|        | Wald  |
|        | Bauzonengrenze  |
|        | rechtsgültiger Gestaltungsplan / Gestaltungsplanpflicht   |
|        | eingedickte Gewässer  |
|        | Gewässerschutz GEMWSO   |
|        | private Wegrechte   |
- AV Daten Juni 2024

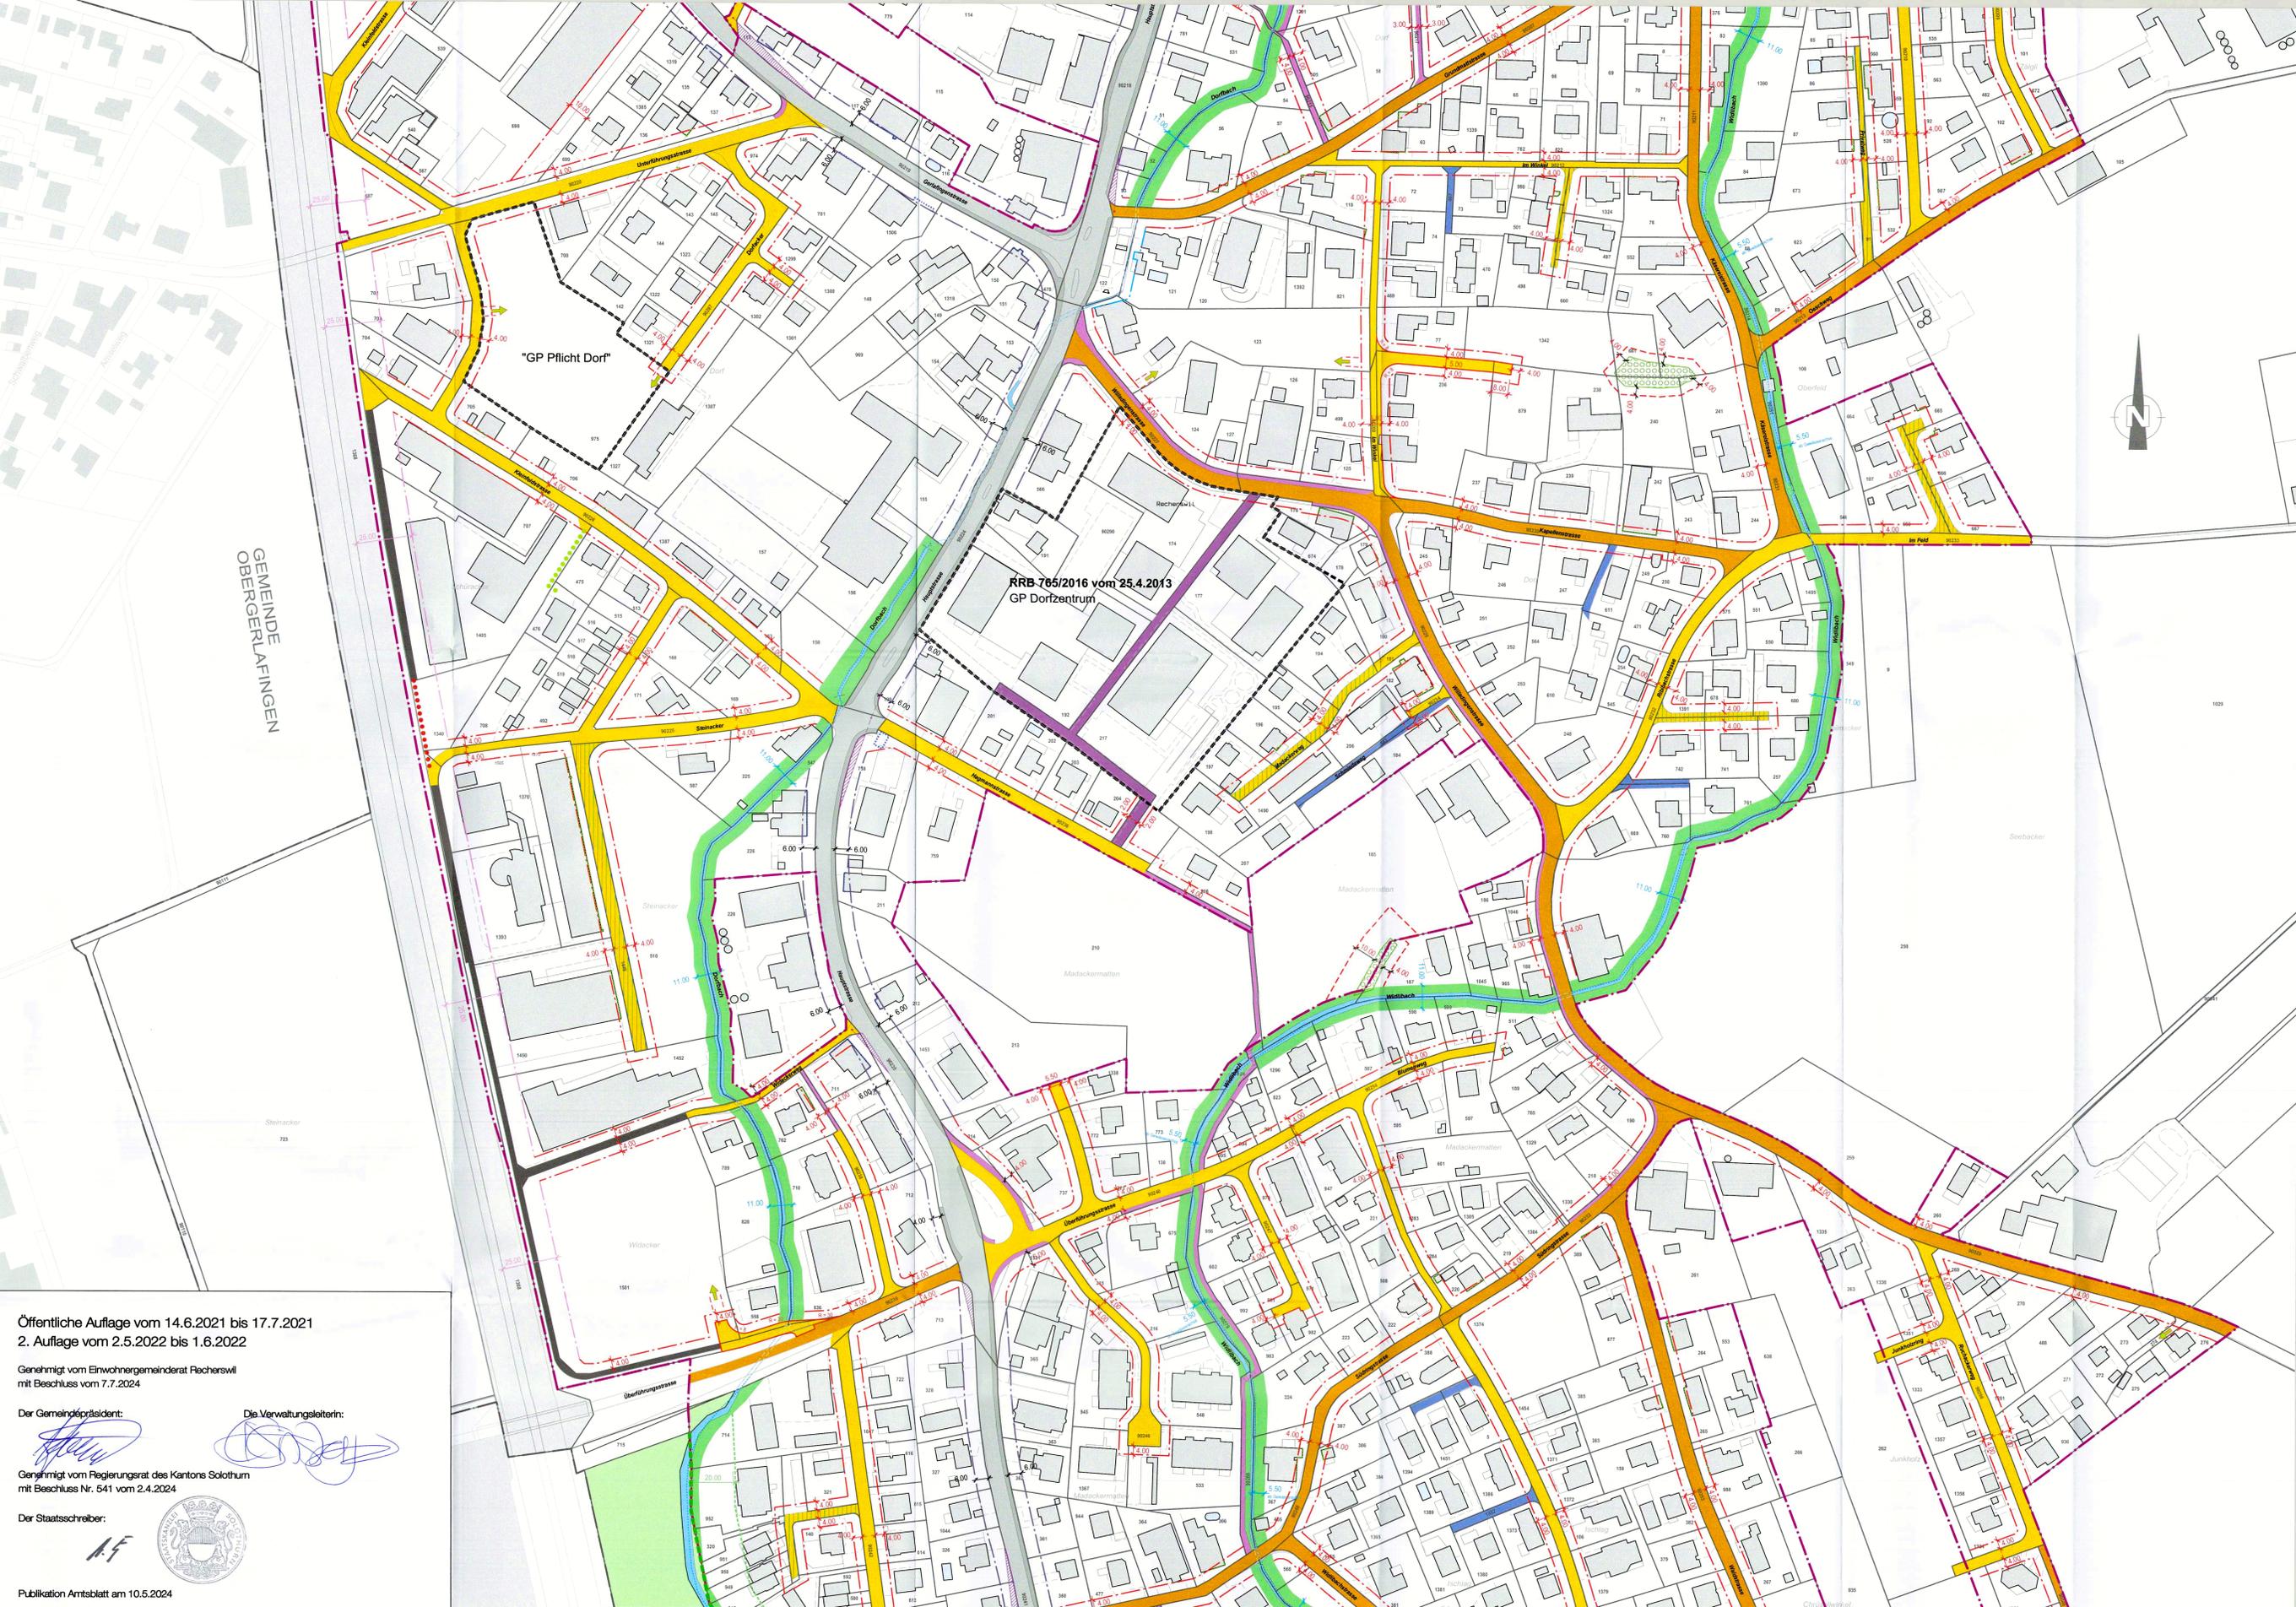

Öffentliche Auflage vom 14.6.2021 bis 17.7.2021  
2. Auflage vom 2.5.2022 bis 1.6.2022

Genehmigt vom Einwohnergemeinderat Recherswil  
mit Beschluss vom 7.7.2024

Der Gemeindepräsident:   
Die Verwaltungslleiterin:

Genehmigt vom Regierungsrat des Kantons Solothurn  
mit Beschluss Nr. 541 vom 2.4.2024

Der Staatsschreiber:

Publikation Amtsblatt am 10.5.2024