

Ortsplanungsrevision

Erschliessungsplan Teil Süd

Situation 1:1'000

Plan Nr.: 3593-113
Datum: 23.5.2021
revidiert (R): 29.10.2024 / if, cs
gezeichnet: dc
kontrolliert: cs

Luzernstrasse 34, CH-4562 Derendingen
T +41 (0)32 681 33 33 office@splag www.splag



Genehmigungsinhalt

Strassenklassierung		
Bestand	Ausbau	
		Sammelstrasse kommunal
		Erschliessungsstrasse kommunal
		Flurweg mit Erschliessungsfunktion
		private Erschliessungsstrasse
		Gehweg, Trottoir
		Fuss- und Radweg

Baulinien	
	Baulinie Strasse
	Vorbaulinie
	Waldabstandslinie
	Baulinie Hecke
	Baulinie Gewässer


weitere Bestimmungen	
	Schutzbermen
	Übernahme Privatstrasse
	öffentliche Wegrechte
	Waldgrenze / Waldfeststellung (personaler Genehmigungsinhalt)
	Hecken

orientierender Planinhalt

weitere Verkehrsanlagen / Verkehrsanlagen Dritter	
Bestand	
	Nationalstrasse
	Kantonsstrasse
	Gehweg, Trottoir Kanton
	Flurweg ohne Erschliessungsfunktion

Baulinien Dritter	
	Baulinie A1
	Baulinie Strasse kantonal
	Vorbaulinie kantonal

weitere Planinhalte	
	kommunale Ultraschutzzone innerhalb der Bauzone
	kommunale Ultraschutzzone ausserhalb der Bauzone (überlegen) für die Bewässerung gemäss Art. 41c Abs. 4
	Gewässer
	Wald
	Bauzonengrenze
	rechtmässiger Gestaltungsplan / Gestaltungsplanpflicht
	eingedöhte Gewässer
	Gewässersache GEWISSO
	private Wegrechte

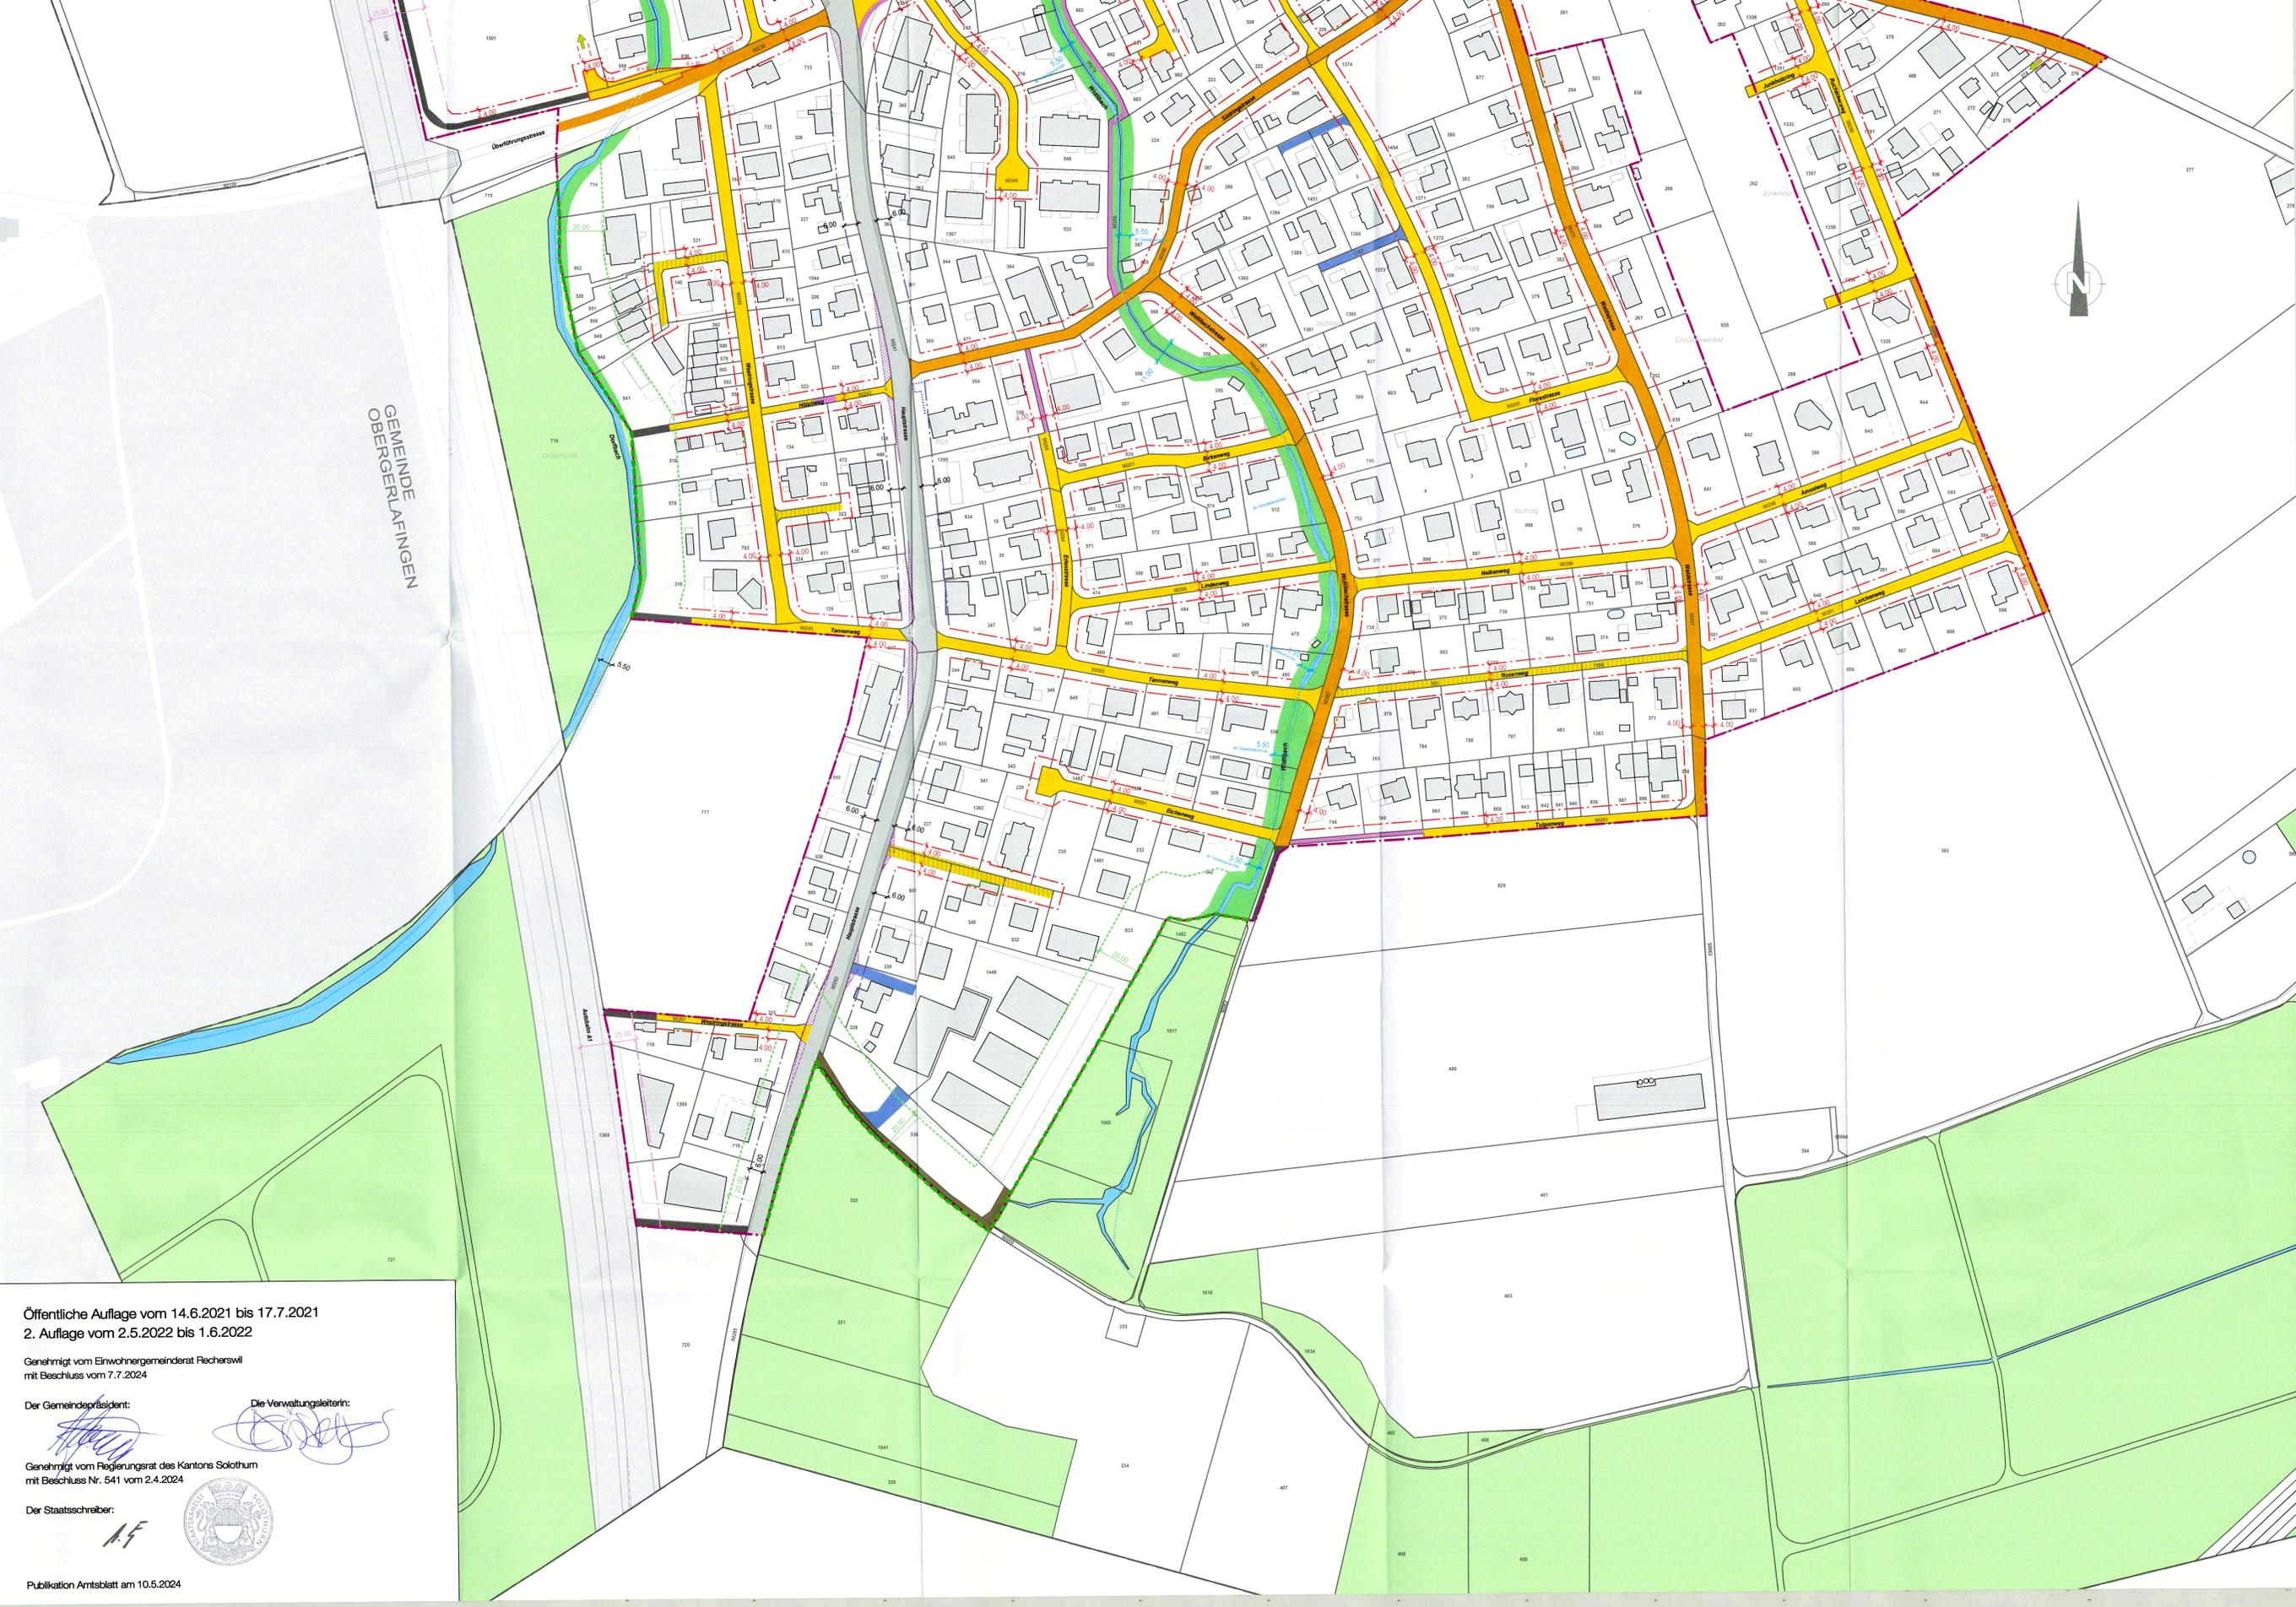

Öffentliche Auflage vom 14.6.2021 bis 17.7.2021
2. Auflage vom 2.5.2022 bis 1.6.2022

Genehmigt vom Einwohnergemeinderat Recherswil
mit Beschluss vom 7.7.2024

Der Gemeindepräsident:
Die Verwaltungsleiterin:

Genehmigt vom Regierungsrat des Kantons Solothurn
mit Beschluss Nr. 541 vom 2.4.2024

Der Staatsschreiber:

Publikation Amtsblatt am 10.5.2024