


93/11

Kant. Planungsstelle

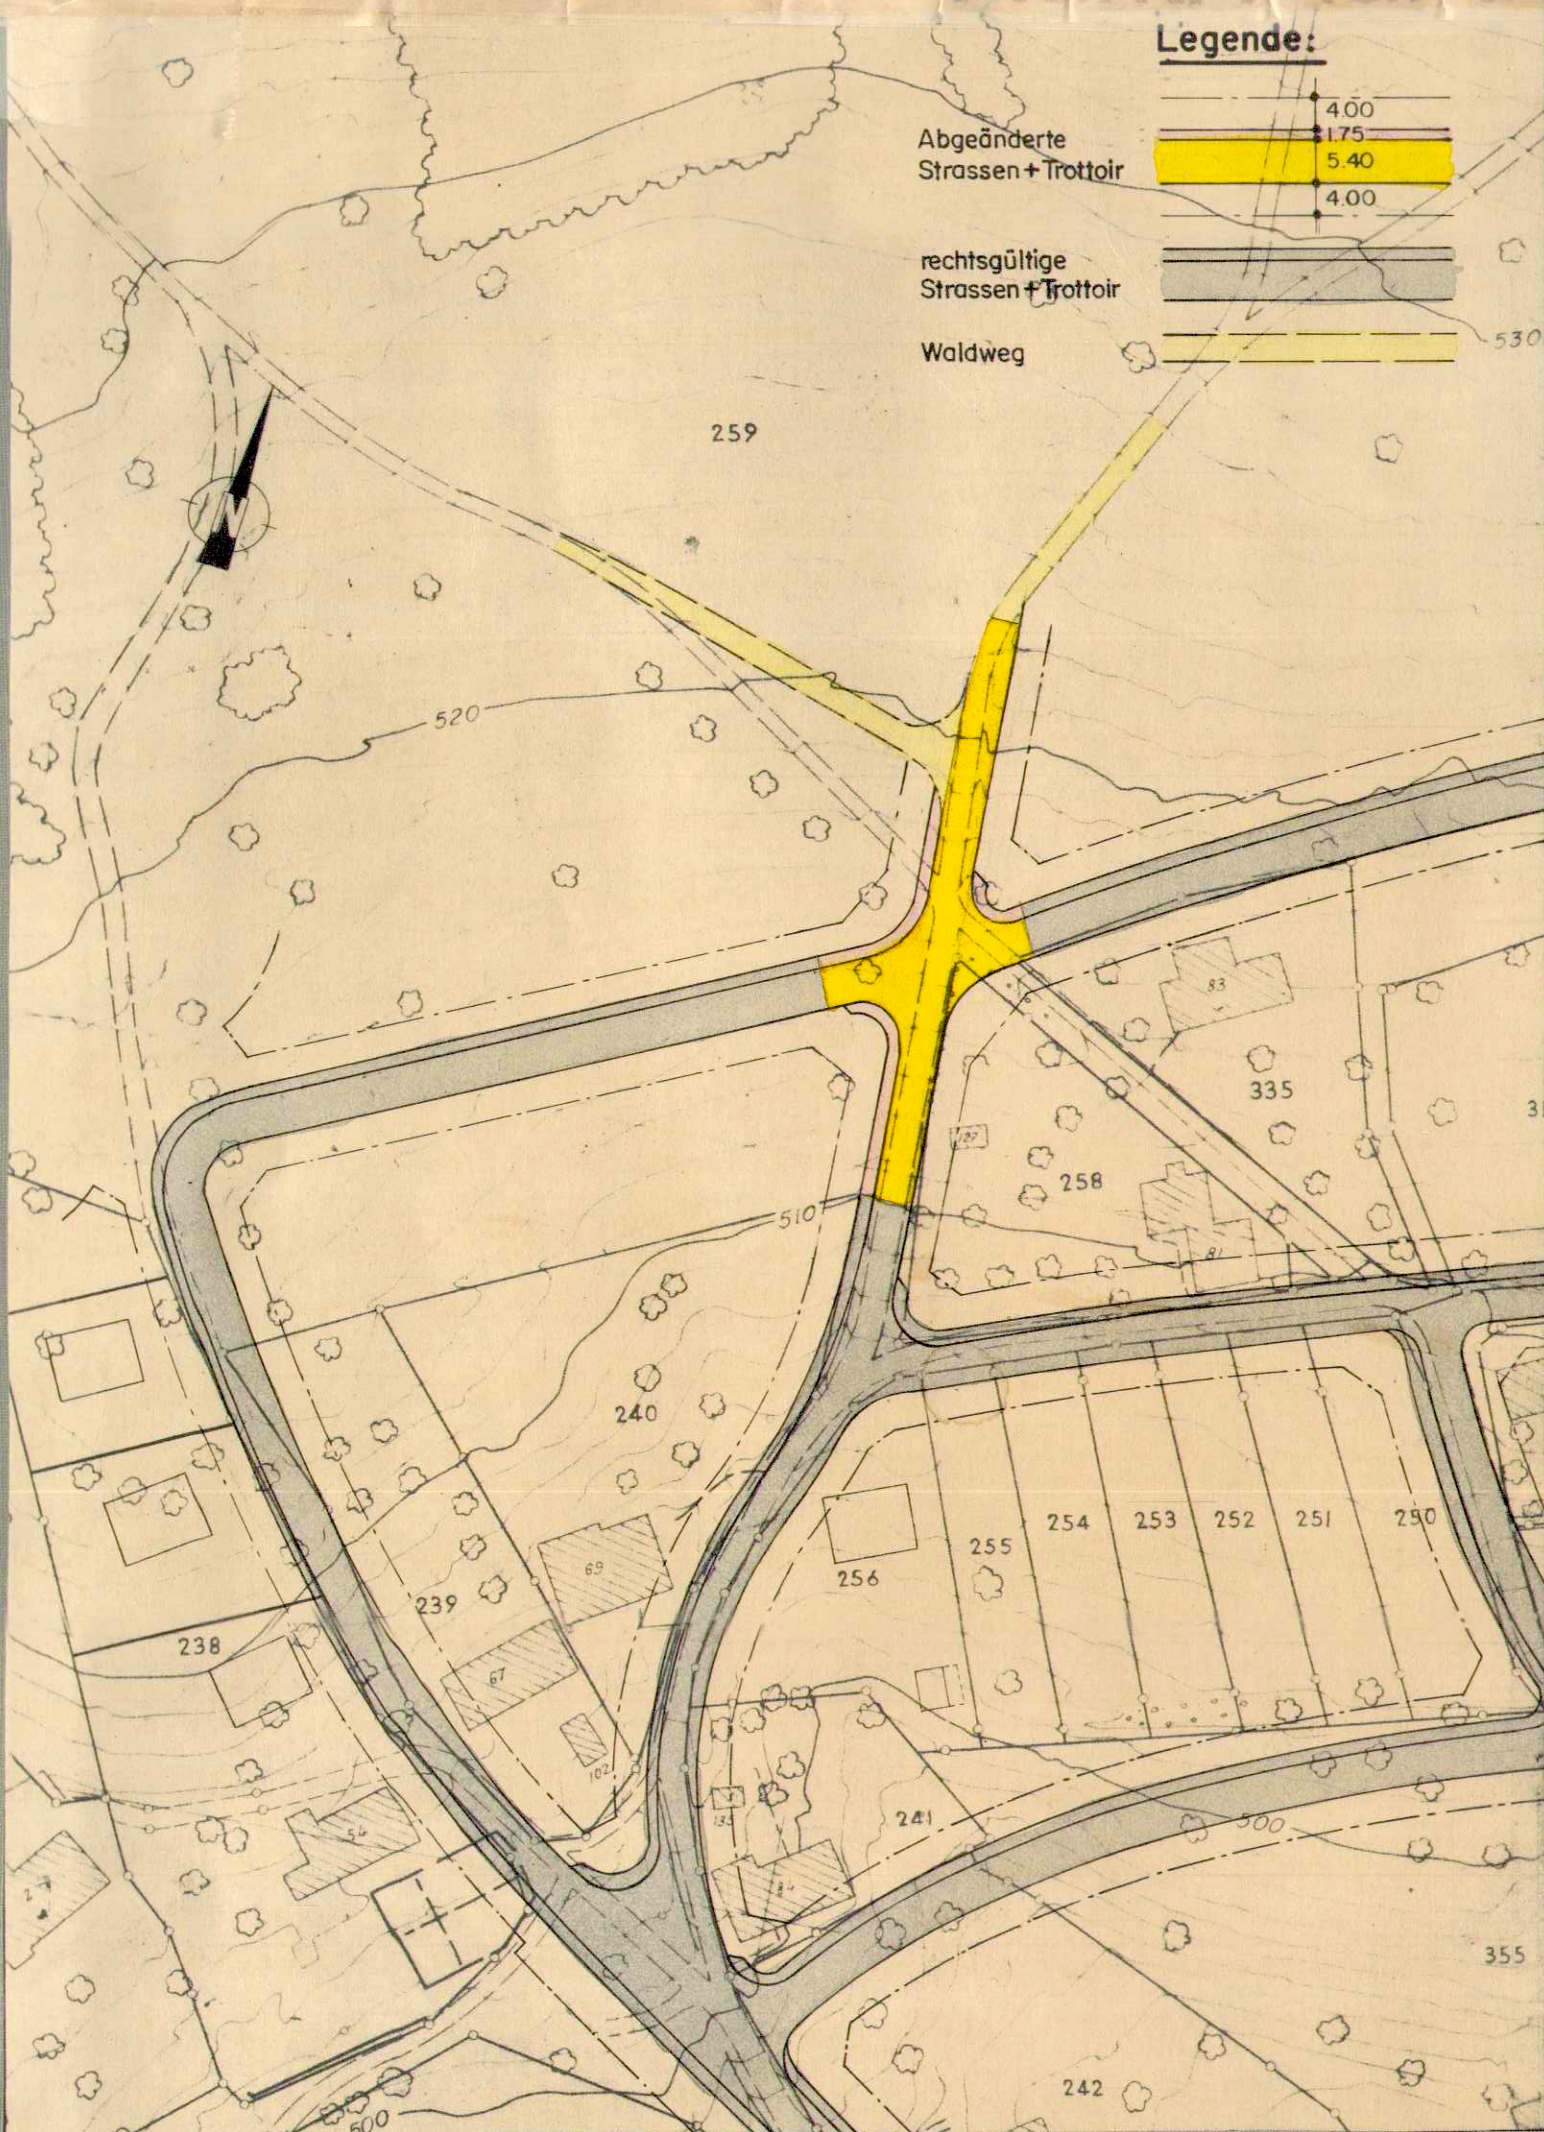

Gemeinde Rickenbach

Teilbebauungsplan 1:1000

Abänderung von Blatt Nord

ALLMENDGEBIET

Auflage: 7. Januar 1971 bis 6. Februar 1971

Genehmigt vom Gemeinderat

am: 1. März 1971

Der Ammann:

[Signature]

Der Gemeindeschreiber:

[Signature]

Genehmigt vom Regierungsrat:



laut RRB Nr. 2013 am: 23. April 1971

Der Staatsschreiber:

[Signature]

INGENIEURBÜRO
E. Frey, dipl. Ing. ETH/SIA
G. Rieker, D. Bosshardt
Ringstr. 1 4600 Olten
Tel. (062) 21 48 08

Änderungen:	Datum:	Plannummer:	
Legende	22.12.70	548/IA	
		EL. Nr.	Gez. vo
		Gr. 30/42	Dat. 16. 12. 70