


93/16

Amt für Raumplanung

SPEZ. TEILBEBAUUNGSPLAN
TERRASSENHÄUSER RICKENBACH
 DOLF BÄR ARCHITEKT AARBURG
 PETER KAMM UND HANSJÖRG KÜNDIG DIPL. ARCHITEKTEN ZUG

DETAILLIERTE PLANANGABEN UND DATEN SIND AUS DER BROSCHÜRE ERSICHTLICH

PARZELLE 273 GB RICKENBACH	6'931 M2
STRASSENANTEIL NACH PLANUNGSSTELLE 10 %	693 M2
ARRONDIERT	6'238 M2
 BRUTTOGESCHOSSFLÄCHE	 2'497 M2
AZ BESTEHEND	0'40
AZ ERWÜNSCHT BEI GLEICHEM BAUVOLUMEN	<u>0'45</u>

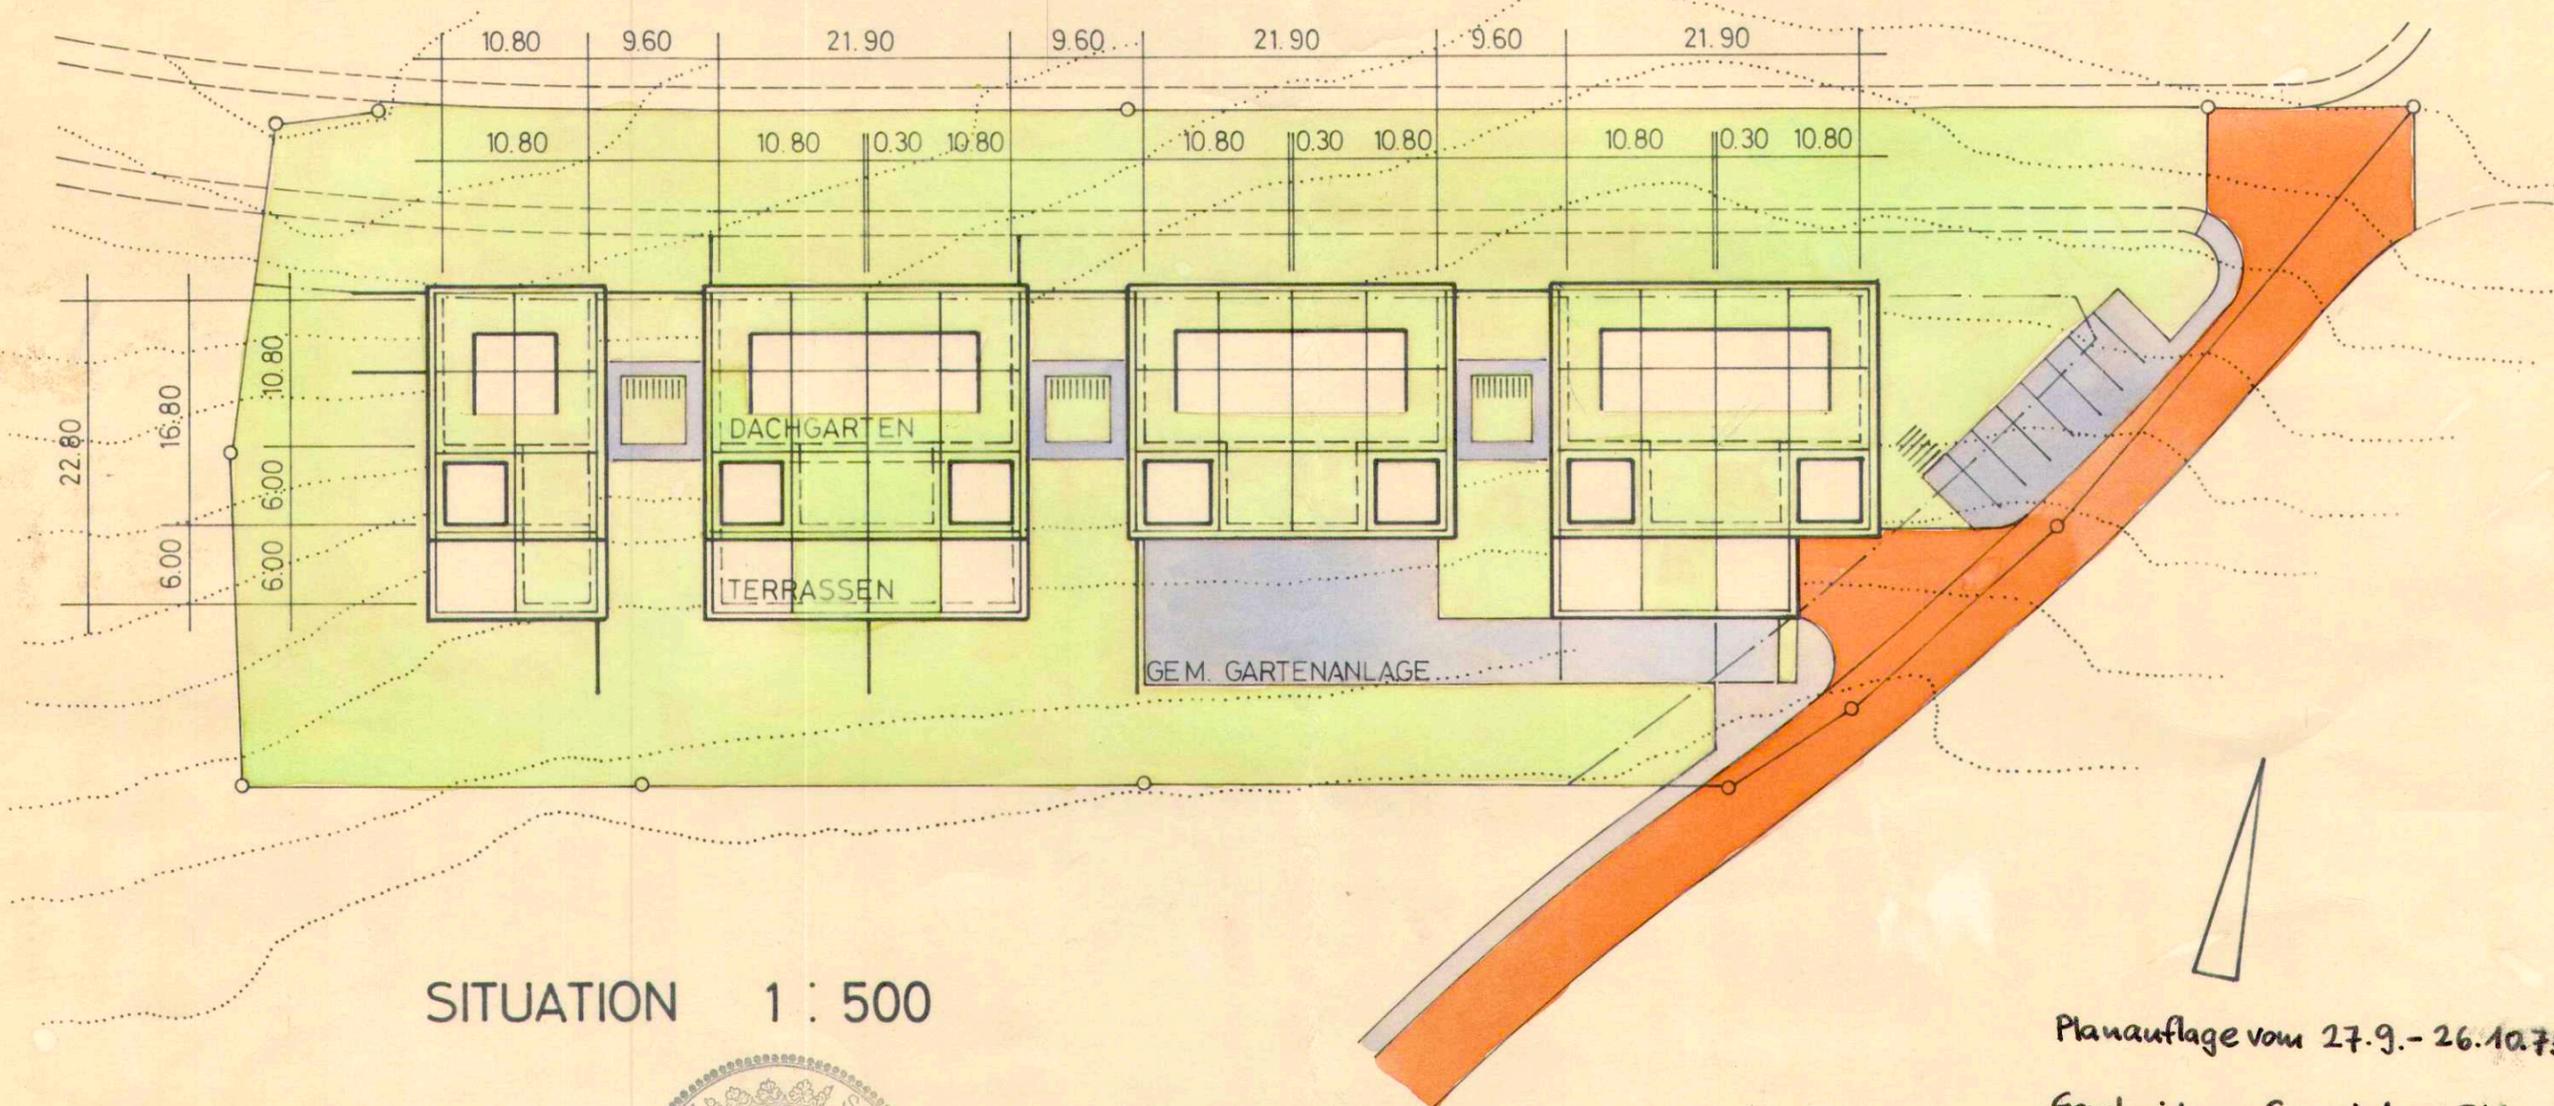

SITUATION 1 : 500

Planaufgabe vom 27.9.-26.10.73

Genehmigt vom Gemeinderat Rickenbach
26. November 1973

Vom Regierungsrat durch heutigen
Beschluss Nr. 1686 genehmigt.
Solothurn, den 5. 4. 1974

Der Staatsschreiber:

Dr. Max Gygis



NAMENS DES EINWOHNERGEMEINDERATES

Der Ammann:

Der Gemeindeschreiber:

[Signature]

Taufj. Kopp