

93/17

EINWÖHNERGEMEINDE RICKENBACH KANTON SOLOTHURN

Amt für Raumplanung

STRASSEN- UND BAULINIENPLAN

1:500

BERGSTRASSE


Aufgabe: 13. Sept. - 12. Okt. 74

Genehmigt von der Gemeindeversammlung am: 20.2.75
 Der Ammann: *[Signature]* Der Gemeindegemeinder: *[Signature]*

Genehmigt vom Regierungsrat laut RRB Nr. 3588 am: 13. Juni 1975
 Der Staatsschreiber: *[Signature]*

Änderungen:	Datum	Gez.	Platz
a	Baulinie	6.8.74	wy
b	Baulinie	28.8.74	wy
c			
d			
e			
f			

Datum: 25.7.74 Ausgabe:
 Grösse: 30/147 Gezeichnet: Re

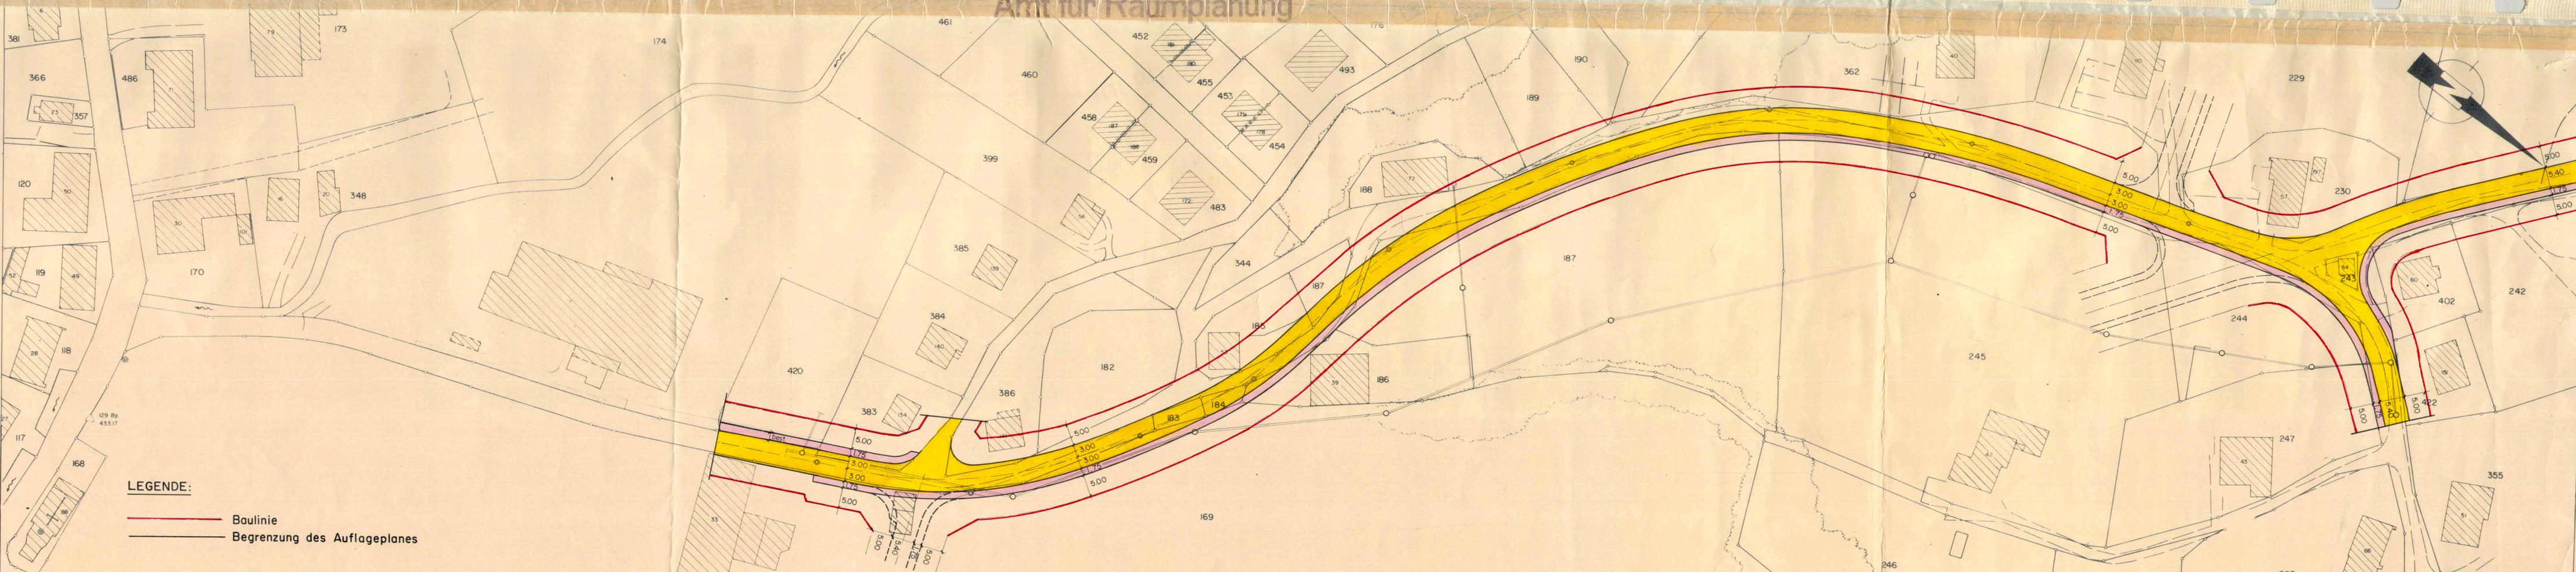

LEGENDE:

— Baulinie

— Begrenzung des Auflageplanes