



# Teil-GEP Industrie West, Uelismatt

Nutzungsplan

Situation 1 : 2'000

## Legende

### Genehmigungsinhalt

Begrenzungen/Gebiete:

- Perimetergrenze
- Begrenzung Teileinzugsgebiet
- Gebiet im Mischsystem
- Gebiet im Trennsystem mit Retentionsprüfungspflicht
- Gebiet mit Versickerungspflicht und Retentionsprüfungspflicht

Entwässerungsleitungen:

- |            |              |  |
|------------|--------------|--|
| Bestehend: | Projektiert: | Öffentliche Schmutzwasserleitung/Mischwasserleitung            |
|            |              | Meteorwasserleitung  |
|            |              | Private Hausanschlüsse Schmutzwasserleitung/Mischwasserleitung |
|            |              | Private Hausanschlüsse Meteorwasserleitung                     |
|            |              | Aufzuhebende Schmutzwasserleitung/Mischwasserleitung           |

Spezialbauwerke:

- |            |              |                       |
|------------|--------------|-----------------------|
| Bestehend: | Projektiert: | Regenauslass          |
|            |              | Regenklärbecken (RKB) |

**Hinweis:** Sämtliche projektierten Leitungen werden erst bei konkreten Überbauungen erforderlich.

### Orientierungsinhalt

- Bauzone / Reservazonengrenze
- Gemeindegrenze
- ARA Sammelkanal (ZAO)
- Leitungen in schlechtem und beschädigtem Zustand (1. Priorität + 2. Priorität)
- Linienführung Grenzgraben
- projektierte Stamm- und Anschlussgleise
- projektiertes Trassee Entlastung Region Olten (ERO)

Planaufgabe vom 26. Februar bis 27. März 2009

Beschlossen vom Einwohnergemeinderat Rickenbach

Rickenbach, 16. Feb. 2009

Der Gemeindepräsident:

*[Signature]*



Die Gemeindegemeinschaft:

*[Signature]*


Genehmigt vom Regierungsrat des Kantons Solothurn

Gemäss RRB Nr. 119 vom 20.6.2009



Der Staatsschreiber:

*[Signature]*

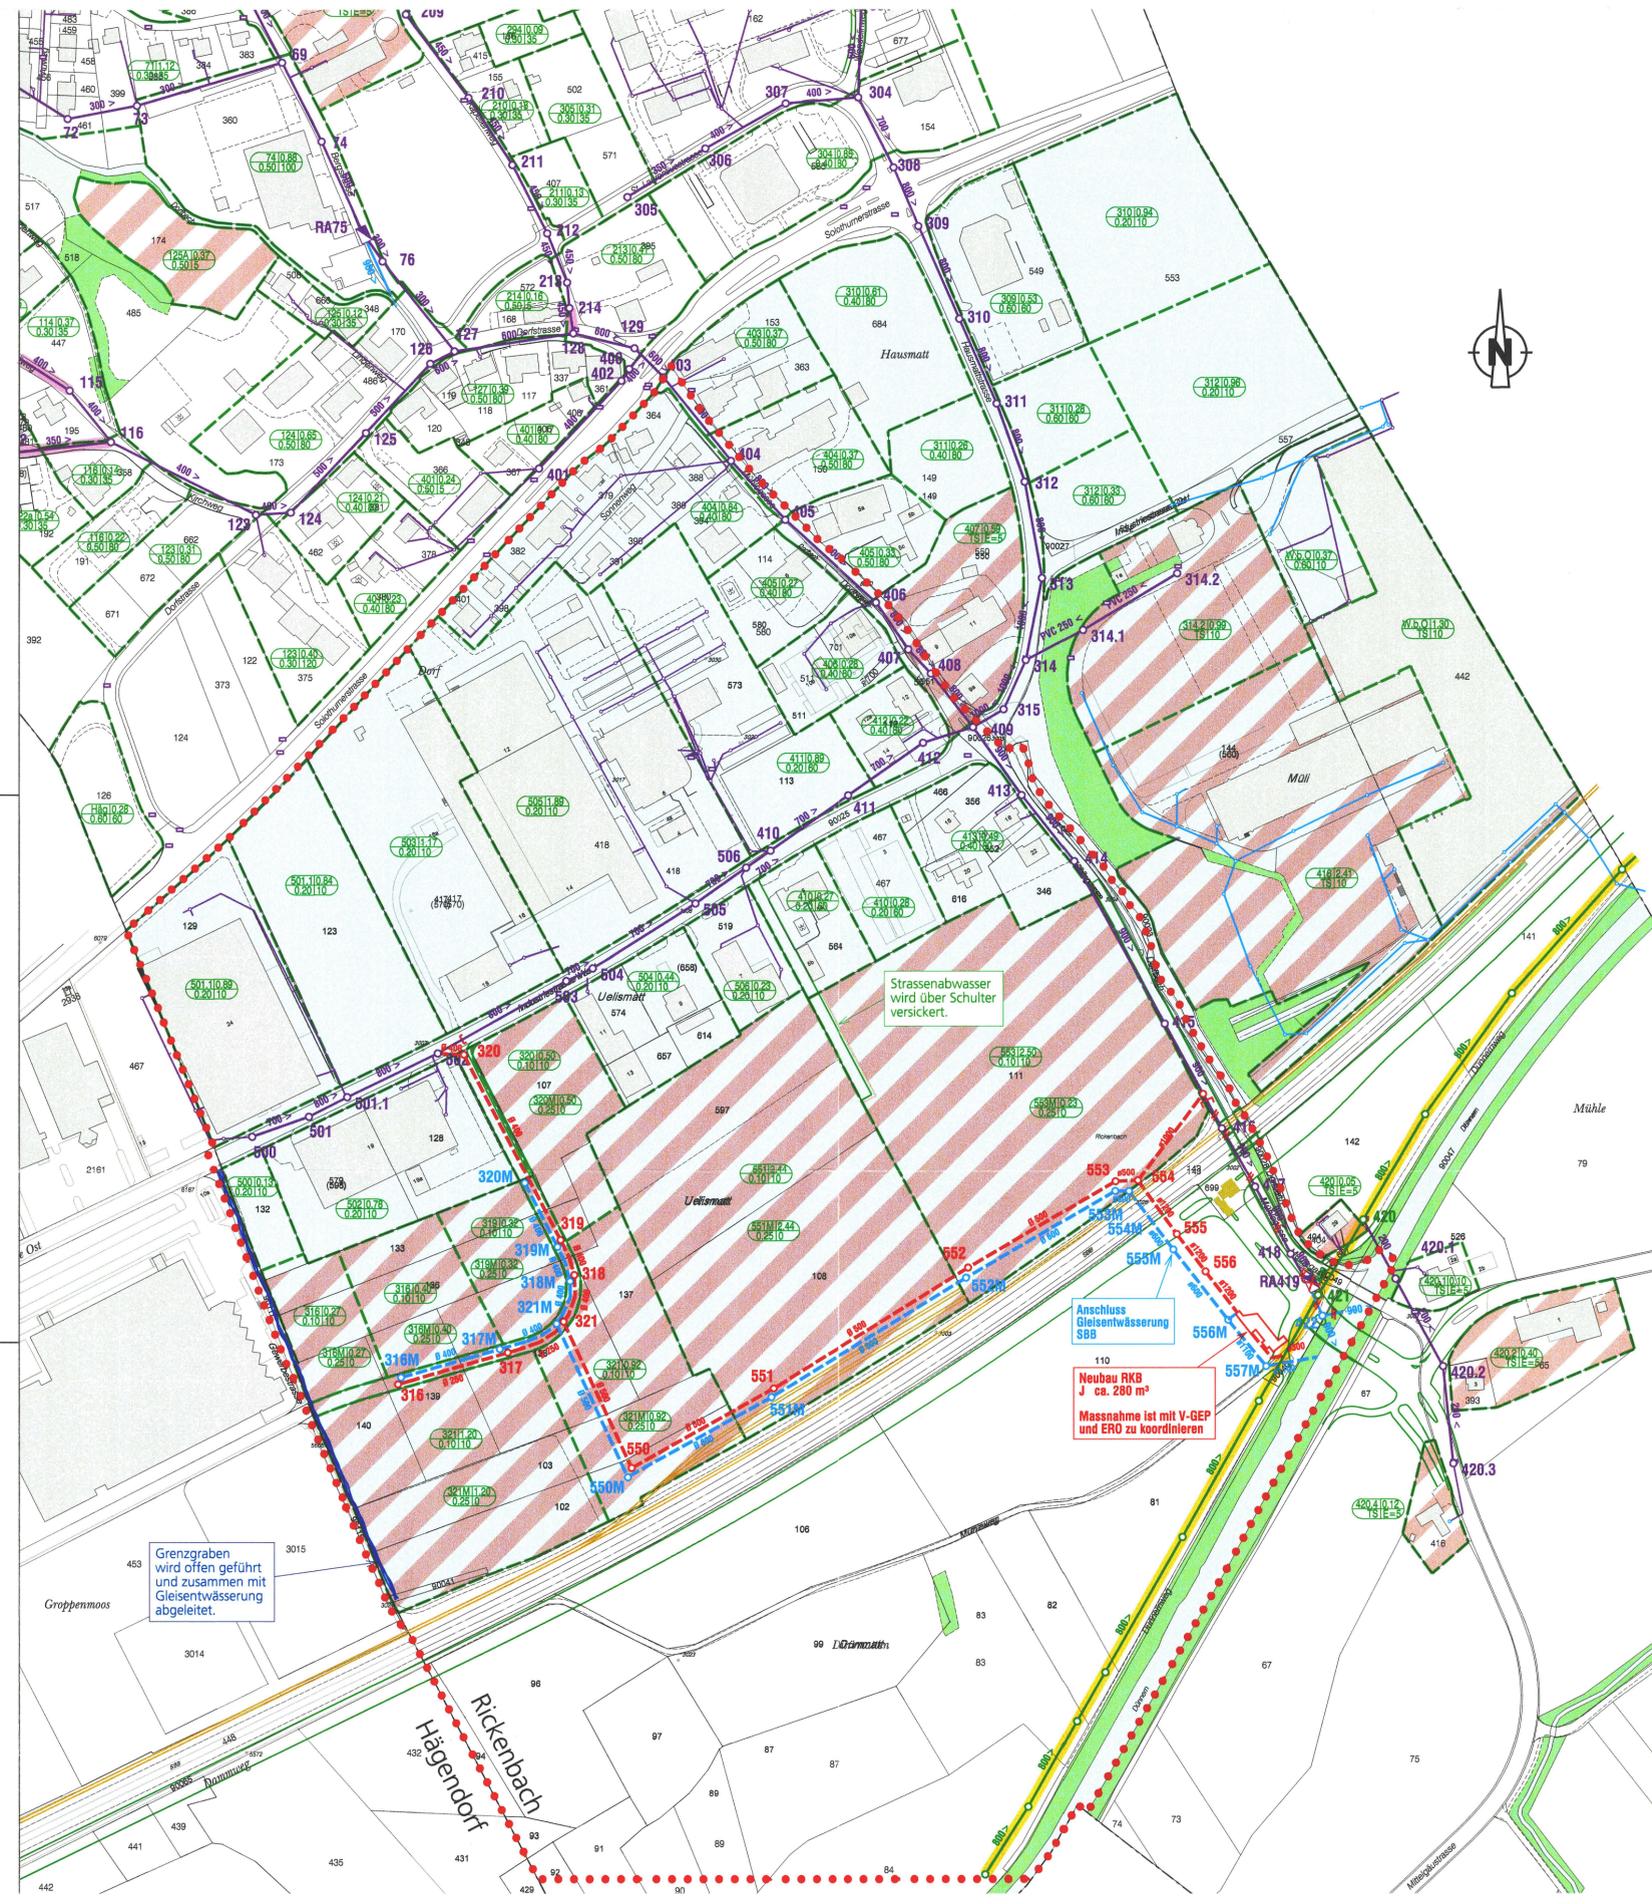

Index	Datum	Änderungen	gez.	gepr.	gen.	Densingen, 24.06.2008	geprüft.	genehmigt.
						gezeichnet: pst	Plan Nr.	40157 / 1
						Grösse: 45 x 84		
						Rolle Nr.:		
2.	31.03.2009	Nach öffentlicher Auflage	fst	sif	dse	CAD-File: M:\Rickenbach\40157_GEP\40157_heilge_L_mit_ero_110209.dgn		
1.	04.09.2008	Gemäss Vorprüfung AFU vom 7. Juli 2008	fst	fst	sif	gedruckt: 06-APR-2009 09:42	user: pst	

www.bsb-partner.ch

Biberist Tel. 032 671 22 22 Fax 032 671 22 00  
 Oensingen Tel. 062 388 38 38 Fax 062 388 38 00  
 Grenchen Tel. 032 654 59 30 Fax 032 654 59 31  
 Schliern/Bern Tel. 031 978 00 78 Fax 031 978 00 79

**BSB + Partner**  
Ingenieure und Planer