



Gemeinde Rickenbach

Kanton Solothurn

**Industriestrasse
Erschliessungsplan**

(Strassen - und Baulinienplan)

Situation 1:500


Oeffentliche Planaufgabe vom 24.4. - 24.5.80
Gemäss Baugesetz vom 3. Dez. 1978

Einwohnergemeinde Rickenbach
Der Ammann: Der Gemeindefschreiber:


R. Jomas *H. Aschmann*

Vom Regierungsrat durch heutigen
Beschluss Nr. 859 genehmigt.
Solothurn, den 10.2. 1980
Der Staatsschreiber:

Dr. Max Gygis

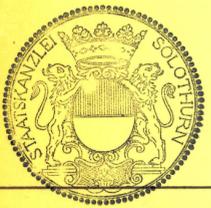

Kant.Tiefbauamt Solothurn		Gezeichnet Ko	Datum
		Visiert	20.3.1980
Aenderungen	Datum	Gez.	Grösse
			30/90
			Plan Nr.
			93/40/11

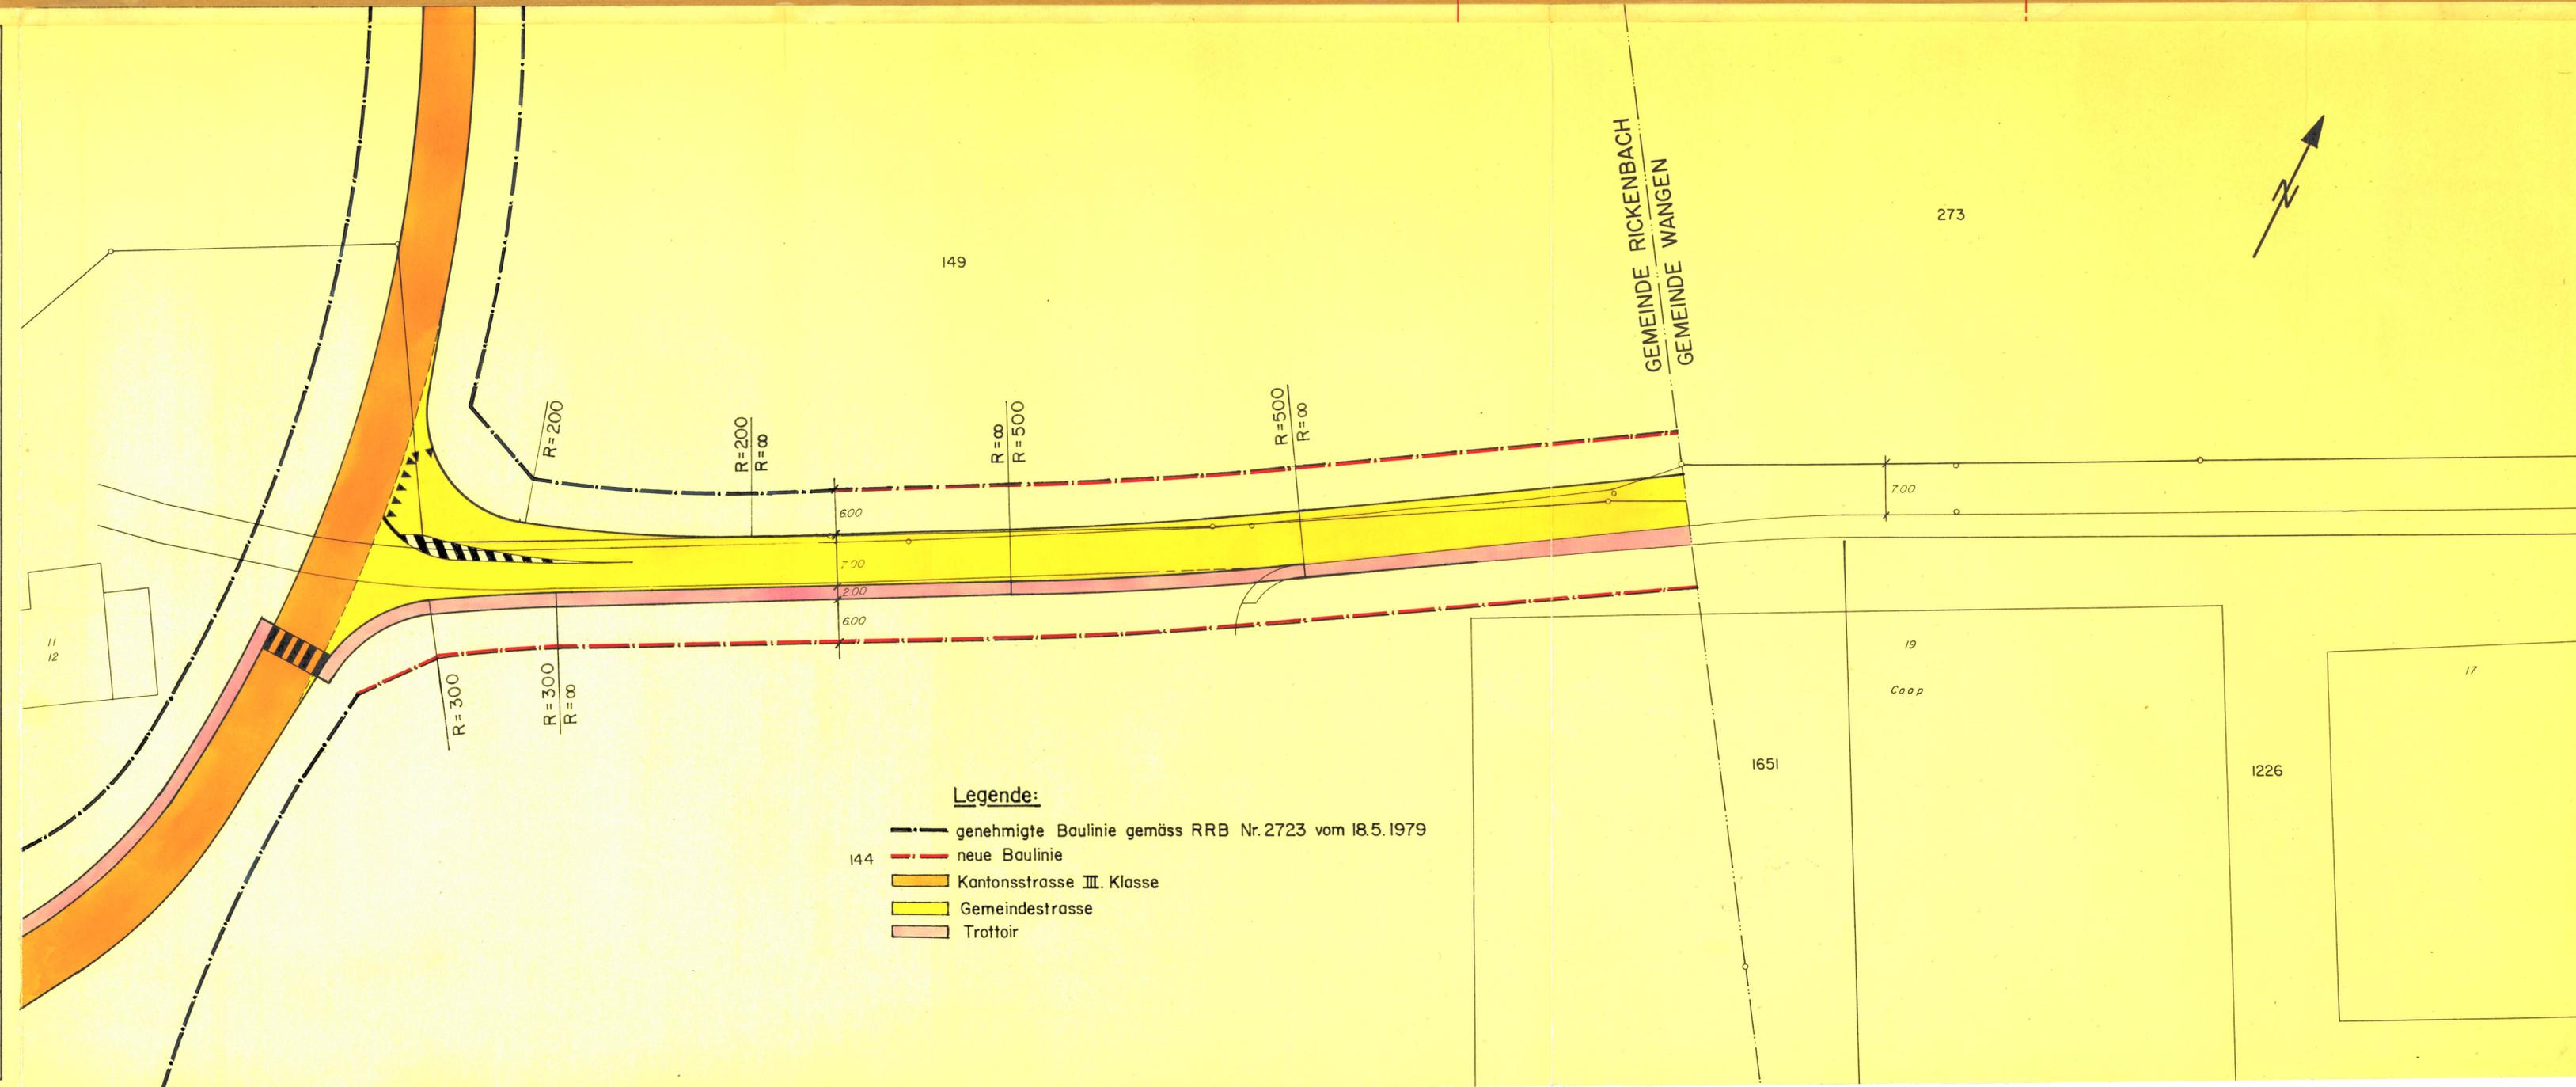

- Legende:**
- genehmigte Baulinie gemäss RRB Nr.2723 vom 18.5.1979
 - neue Baulinie
 - Kantonsstrasse III. Klasse
 - Gemeindestrasse
 - Trottoir