

KANTON SOLOTHURN

GEMEINDE RICKENBACH

BAULANDUMLEGUNG INDUSTRIEGEBIET

SITUATIONSPLAN 1:1000

NEUZUTEILUNG

Alter Bestand / Neuer Bestand

Eigentümer- und Flächenverzeichnis

Verm.- u. Ing.-Büro **BUXTORF + LERCH** 4600 OLTEN
TANNWALDSTRASSE 62. TEL. (062) 26 34 54

Format: 30 x 115,5	Masstab: 1:1000	Entwurf: Gez. Wy	Datum: März 1987	Genehmigung: Nr. 3246
-----------------------	--------------------	---------------------	---------------------	--------------------------

Anderungen

Vermerke

PLANAUFSLAGE 17. Oktober 1986 - 17. November 1986

GENEHMIGUNG DURCH DEN GEMEINDERAT VOM 1.12.1986
DER AMMANN



GENEHMIGUNG DURCH DEN REGIERUNGSRAT
RRB NR. **3196** VOM 23. Dezember 1986



M. Biedwande

Dr. K. Finscher

Staatskanzlei
des Kantons Solothurn
4500 Solothurn

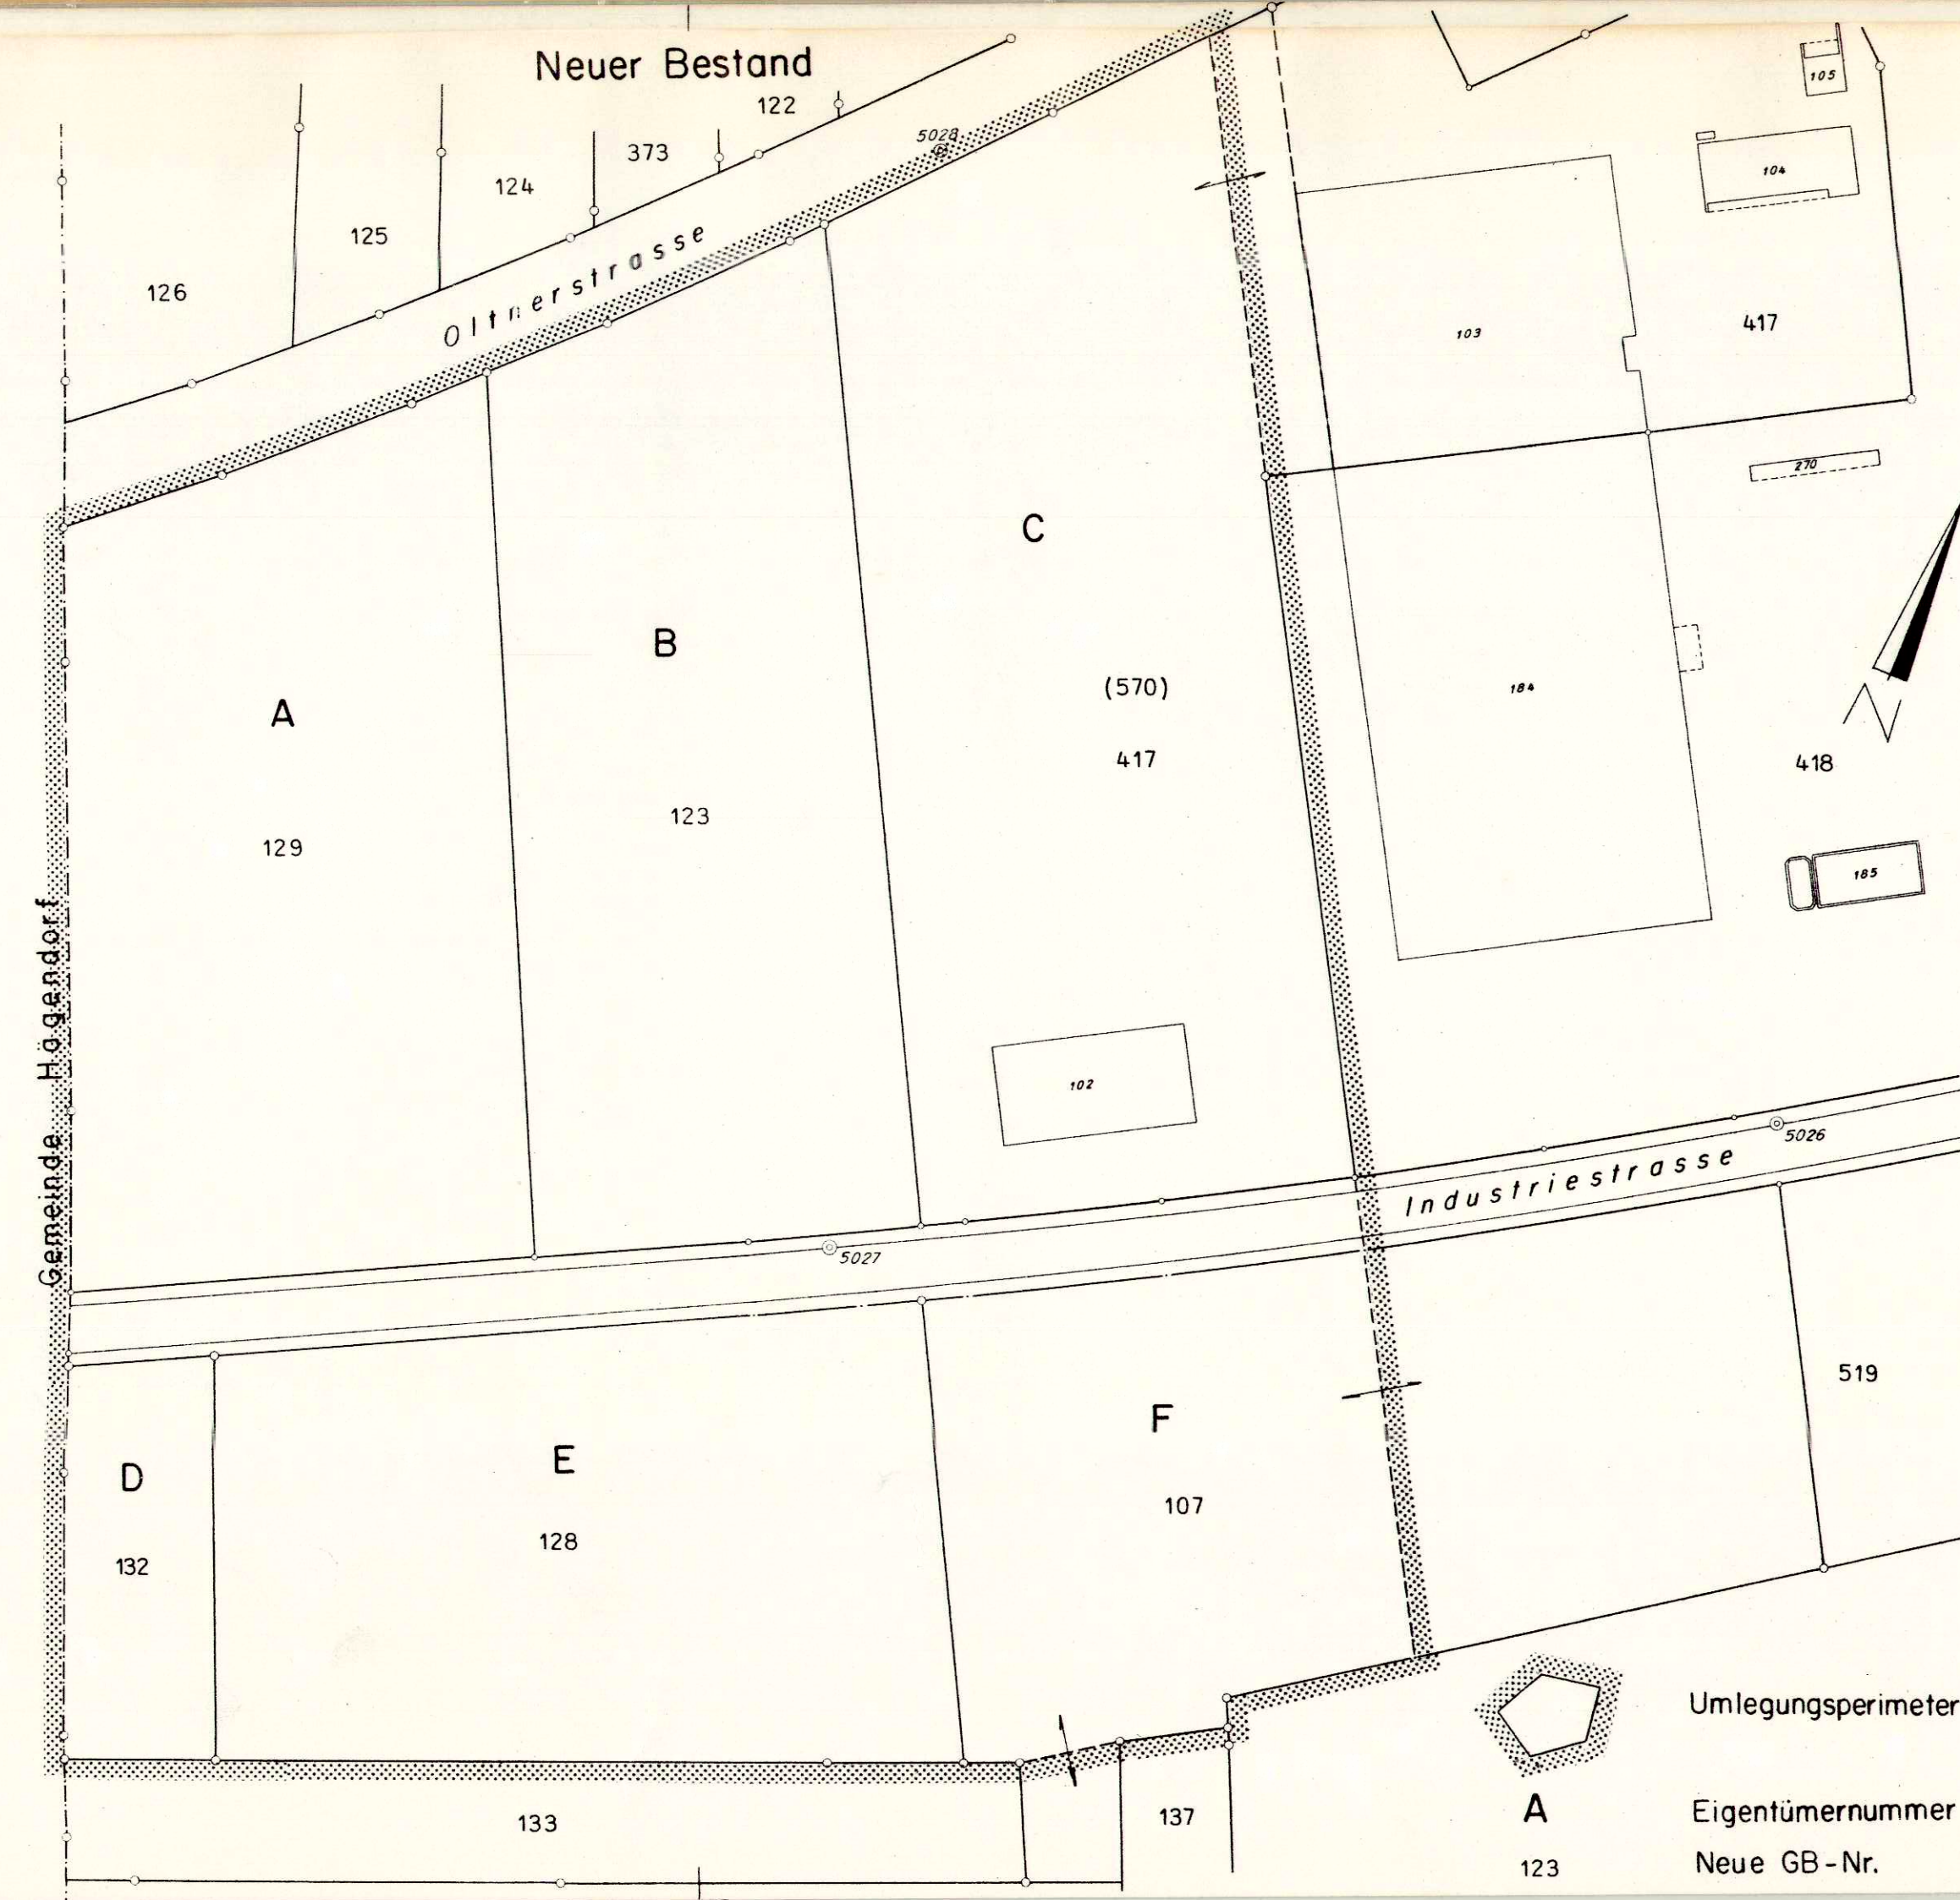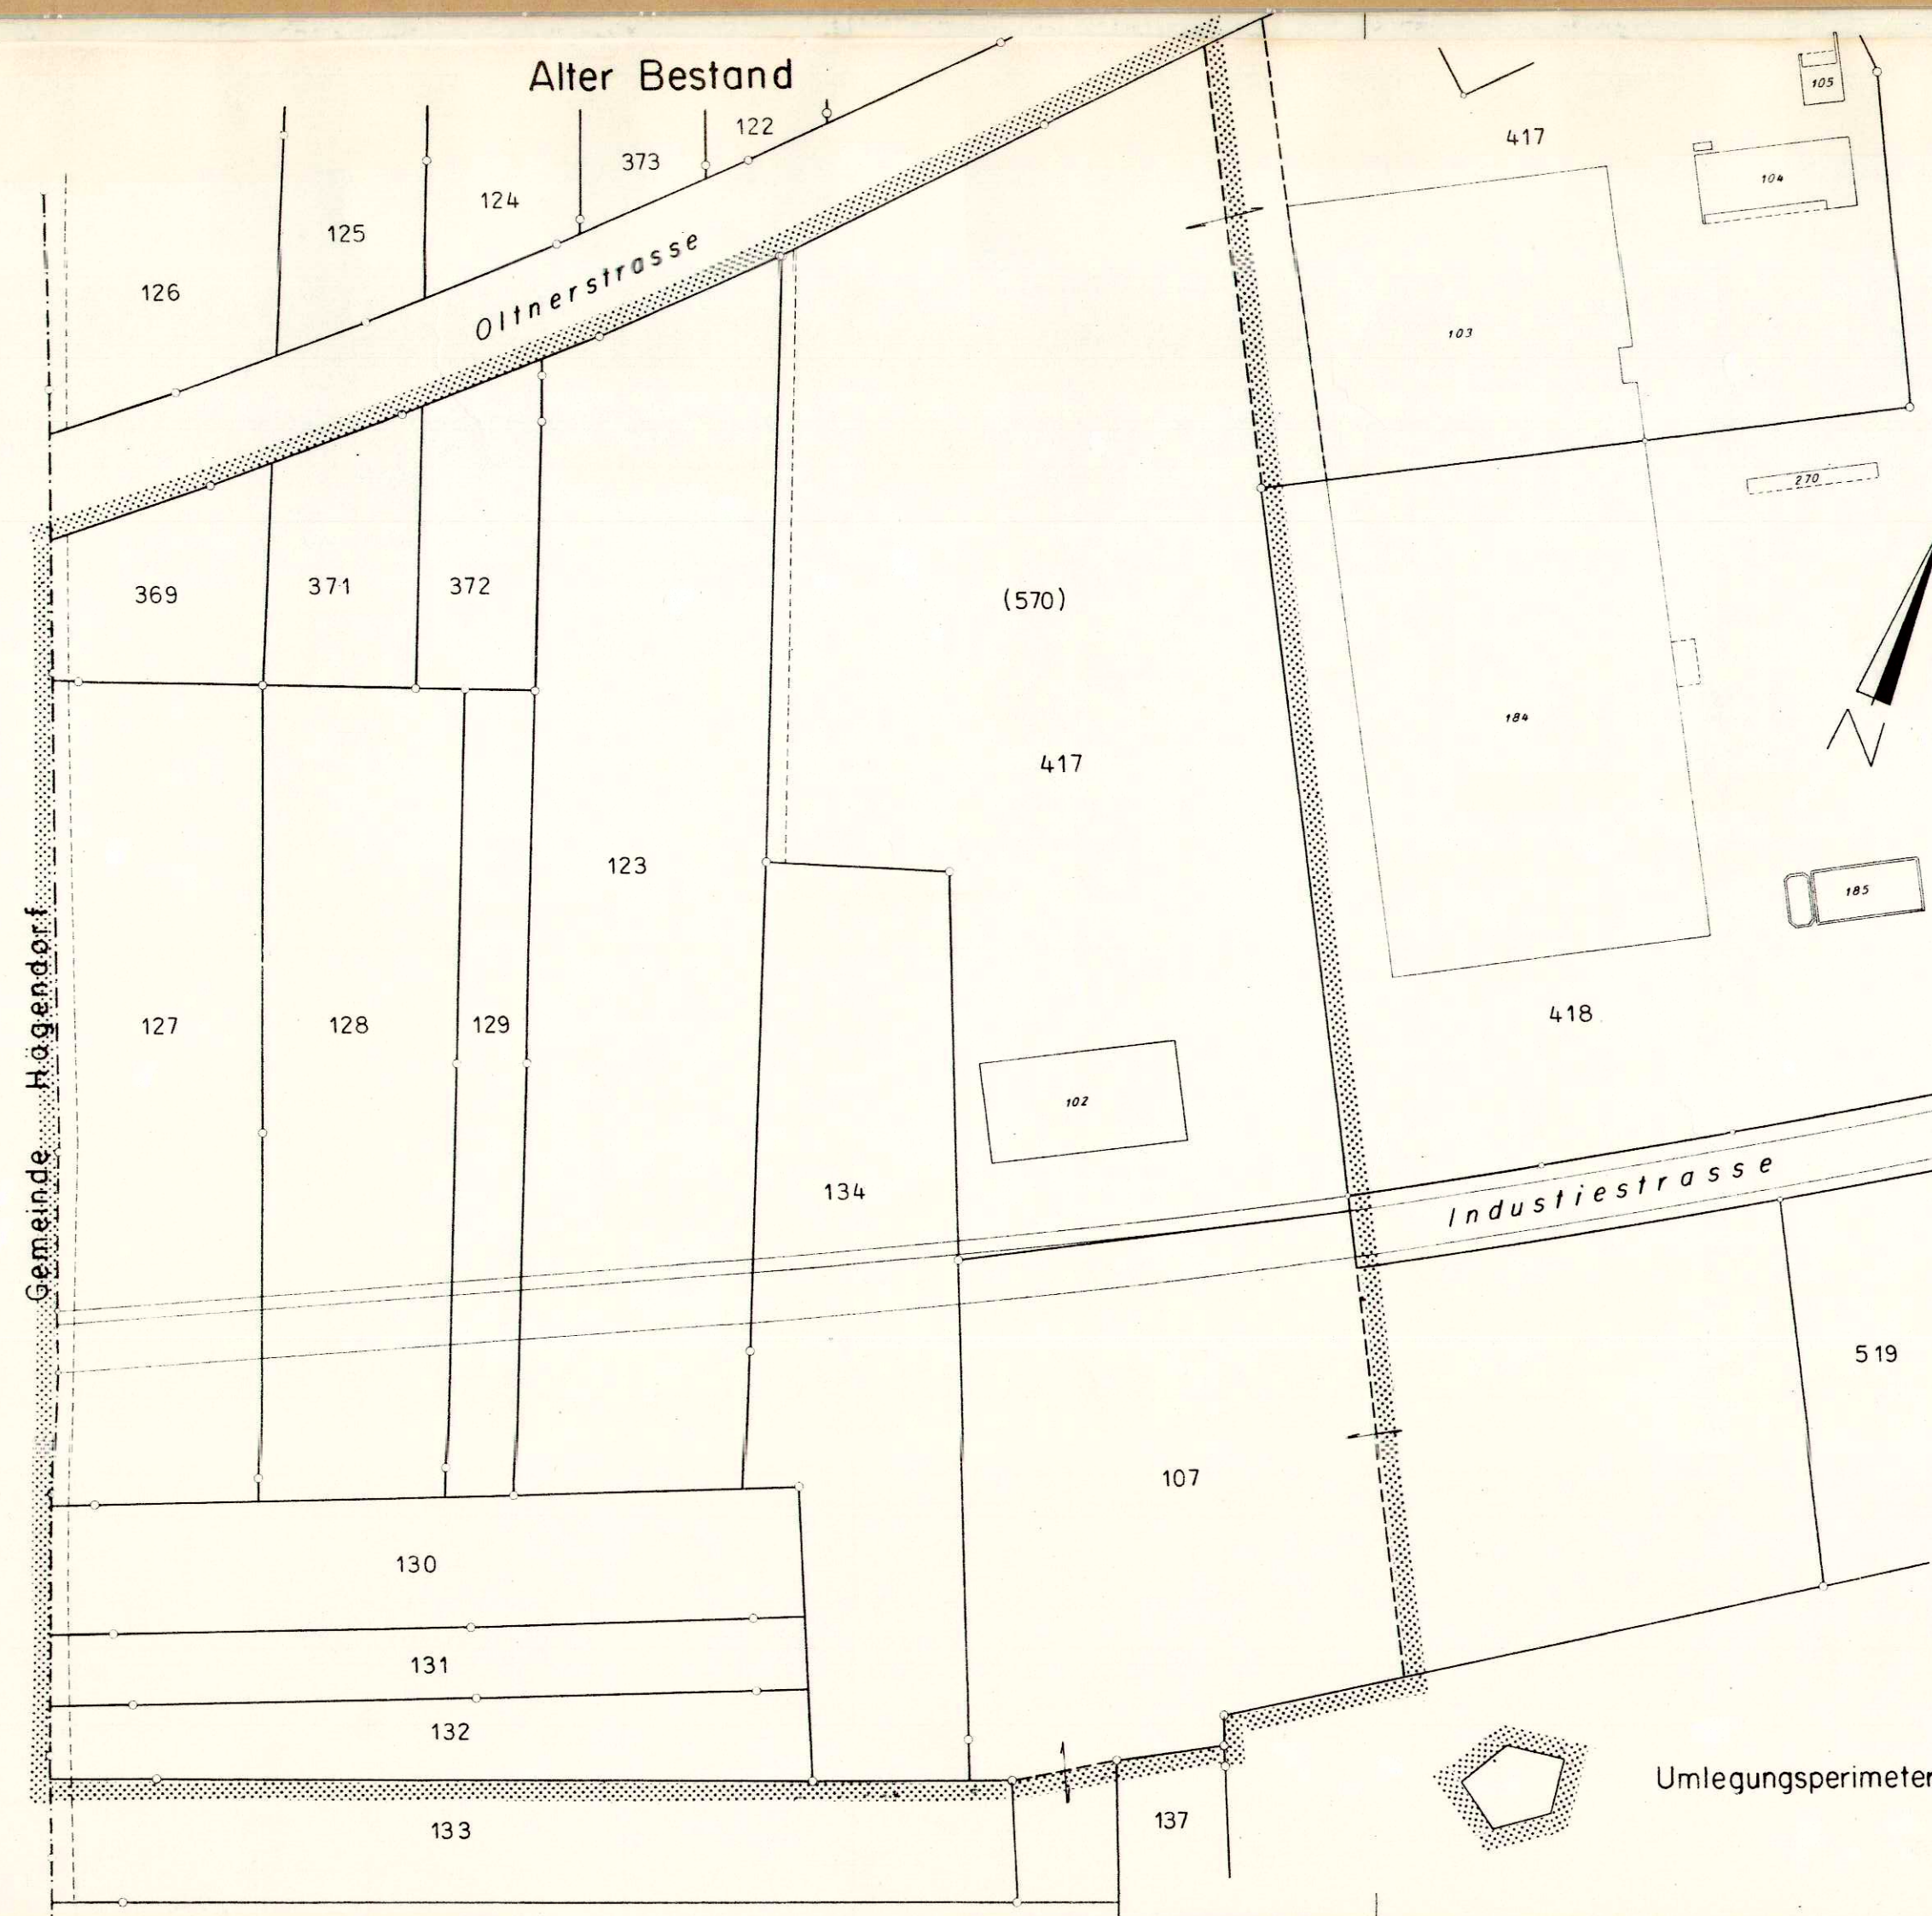

Eigentümer- und Flächenverzeichnis

Alter Bestand							Neuer Bestand				
Eigentümer	GB-Nr.	Fläche gemäss GB (m²)	in BLU beteiligte Fläche	total beteiligte Fläche	allge- meiner Abzug	Zuteilungs- anspruch in BLU	Zuteilungs- nummer	neue GB Nr.	neuer Flächen- inhalt	Mehr- zu- teilung	Minder- zu- teilung
D'Agostino Annemarie, Rom Glutz Viktor, Oftringen Studer Rosmarie, Biel Glutz Peter, Lausanne	107	9457	5081	5081	275	4806	F	Teil 107	4864	+ 58	
Glutz Helene, Hägendorf	128 134	3782 4152	3782 4152	7934	429	7505	E	128	7641	+136	
Transporte Hägendorf AG	127 129 131 369 371 372	4044 1370 1289 938 916 869	4044 1370 1289 938 916 869	9426	510	8916	A	129	8871		- 45
Haefeli Pius, Hägendorf	132	1500	1500	1500	81	1419	D	132	1445	+ 26	
Erben des Aeberhard Rudolf	123 130	6609 2339	6609 2339	8948	484	8464	B	123	8419		- 45
Finbox AG, Rickenbach	417	18705	11717	11717	633	11084	C	Teil 417	10954		-130
Strassengebiet						2304			2304		
Planunstimmigkeit			-108	-108							
Total Perimeter			44498	44498	2412	44498			44498	+ 220	- 220

Allgemeiner Abzug in % = $\frac{2304 + 108}{44498 + 108} = \frac{2412}{44606} = 5,4073\%$

GB-Nr.	neue Fläche
107	9240
417	17942
(BR 570)	11701

Umlagungsperimeter

A
123
Eigentümersnummer
Neue GB-Nr.