

93 / 27

KANTON SOLOTHURN

GEMEINDE RICKENBACH

BAULANDUMLEGUNG VORBERGALLMEND

NEUZUTEILUNG

Alter Bestand
Neuer Bestand
Eigentümer- und Flächenverzeichnis

Verm.-u. Ing.-Büro **BUXTORF + LERCH** 4600 OLTEN
TANNWALDSTRASSE 62, TEL. (062) 26 34 54

Format: 1.11 x 30 Masstab: 1:1000 Entwurf: Le Gez. Wi Datum: 8.6.88 Genehmigung: Nr. 3127.7

Änderungen:


Vermerke:

PLANAUFLAGE: 15. Okt. bis 14. Nov. 1987

GENEHMIGUNG DURCH DEN GEMEINDERAT VOM 15.02.88
DER AMMANN DER GEMEINDESCHREIBER


GENEHMIGUNG DURCH DEN REGIERUNGSRAT
RRB NR. 1285 VOM 25. April 1988

ALTER BESTAND

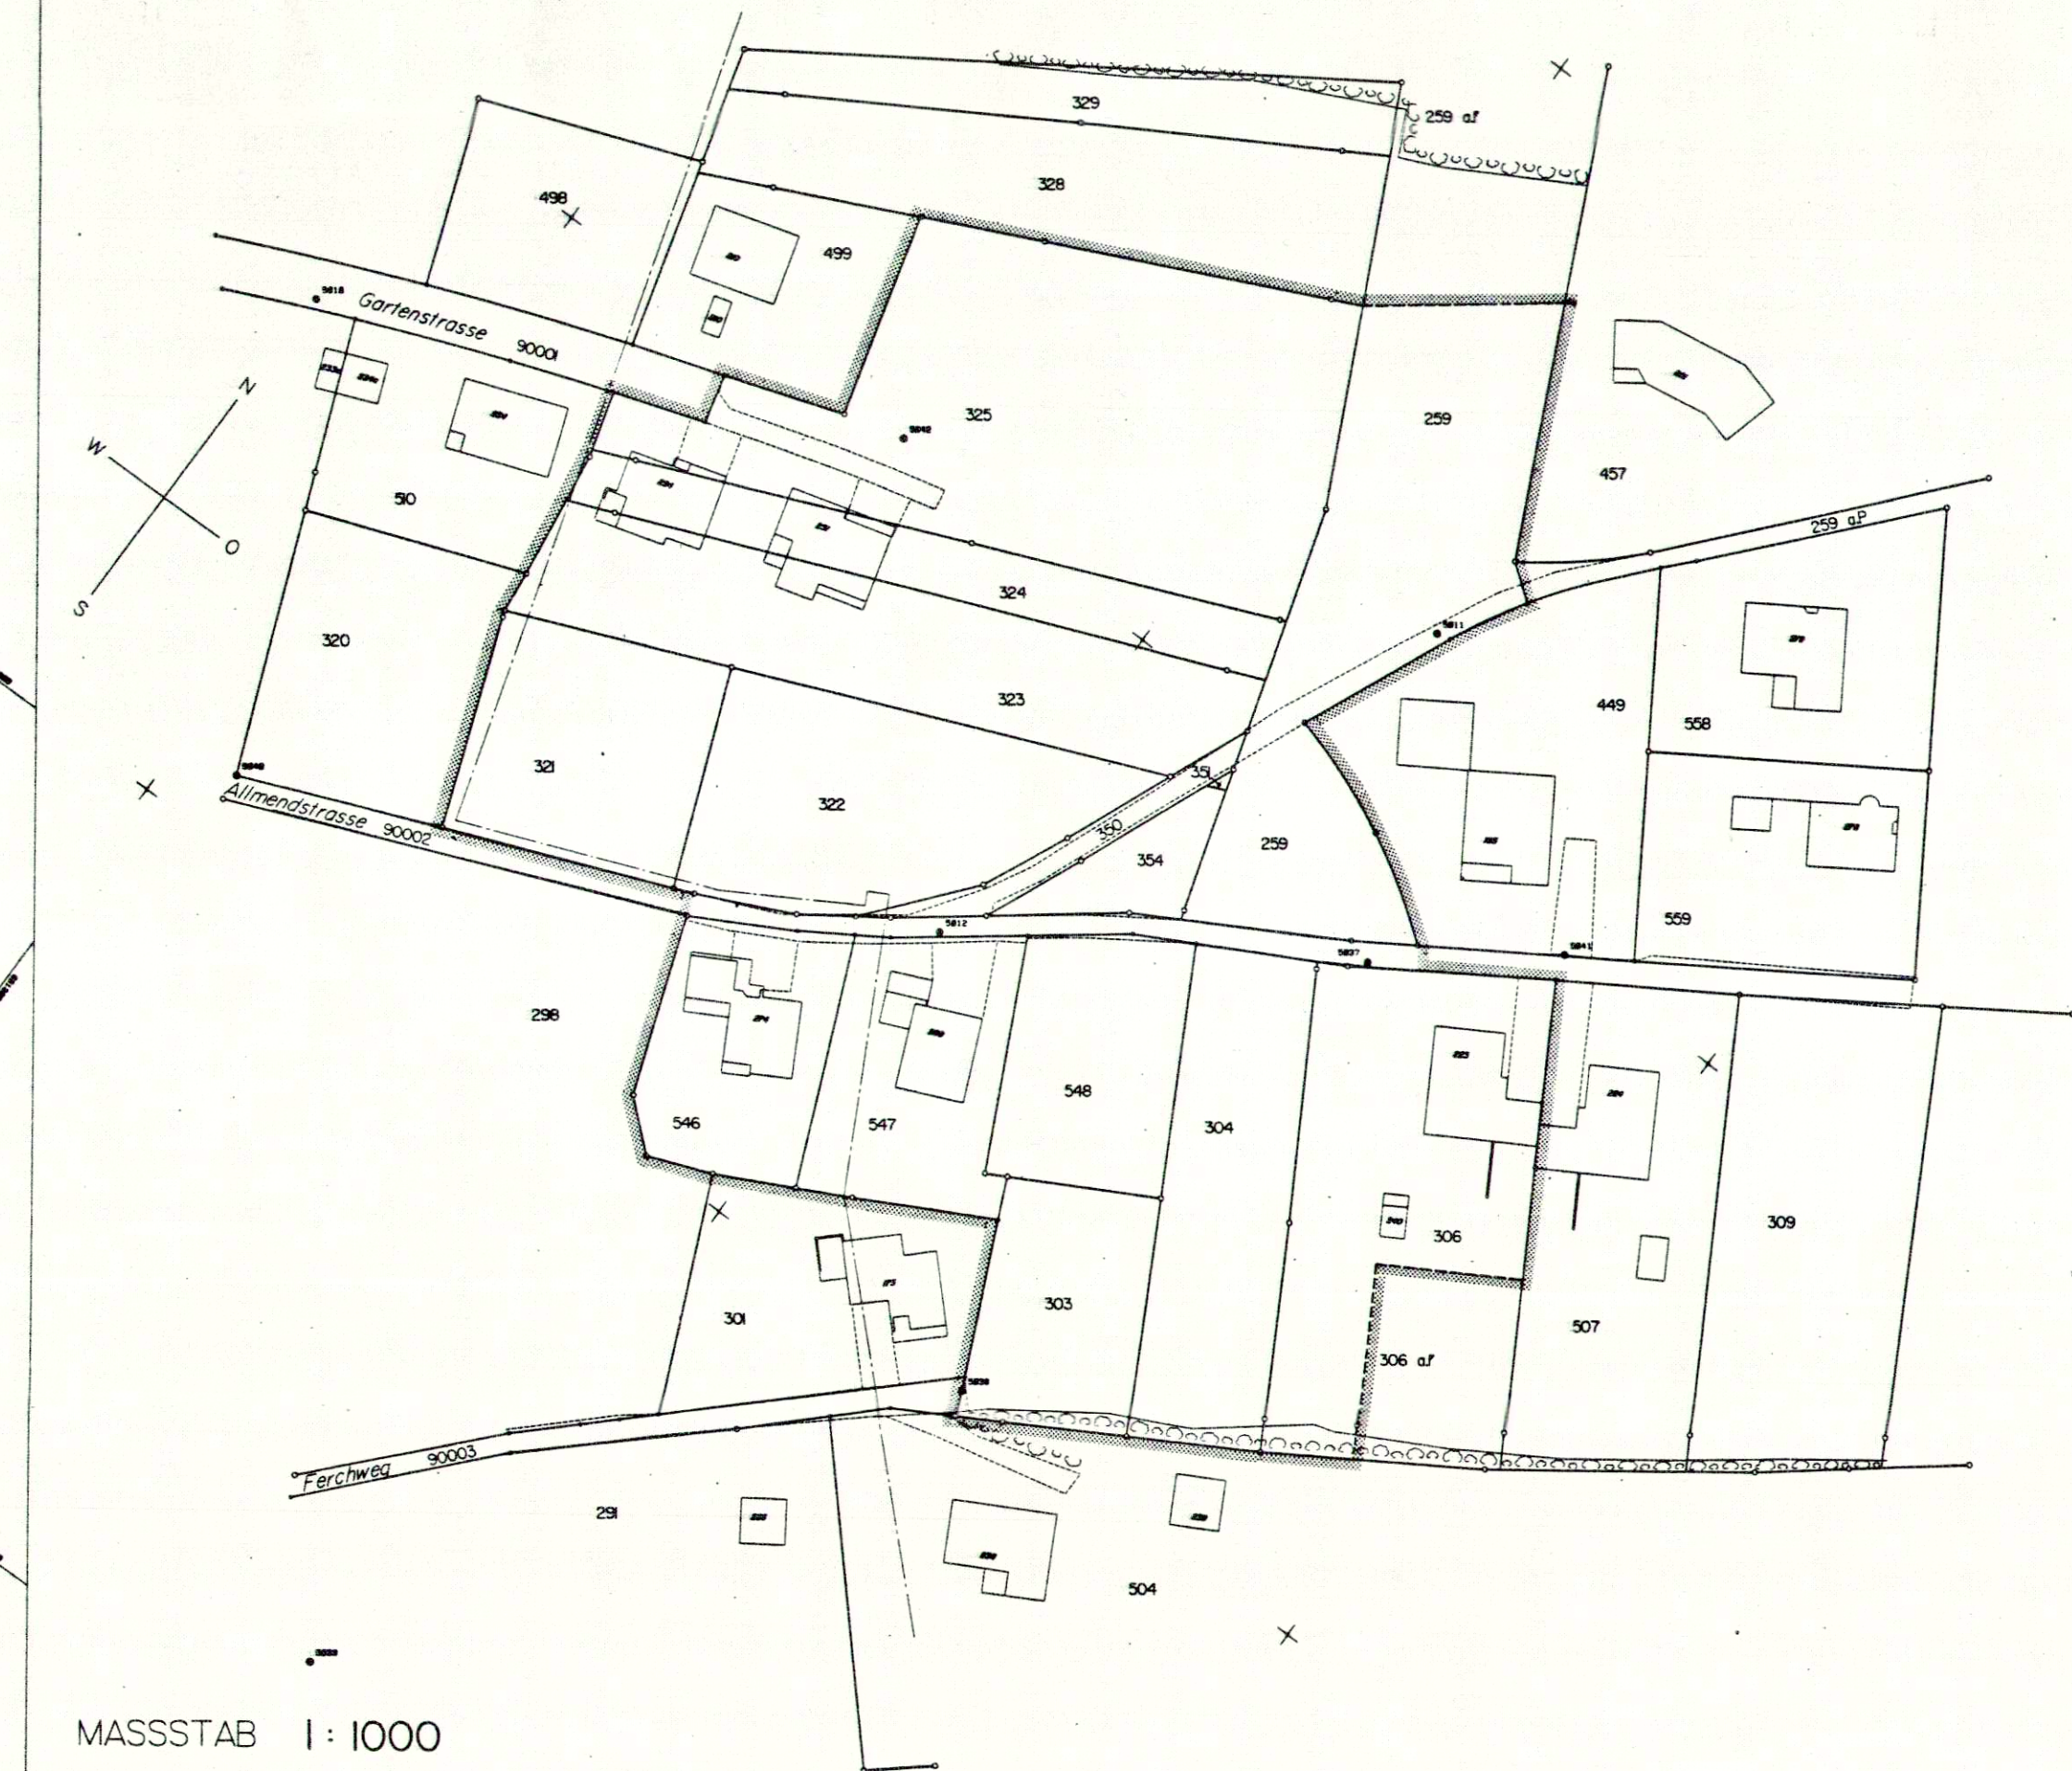

MASSTAB 1:1000

NEUER BESTAND

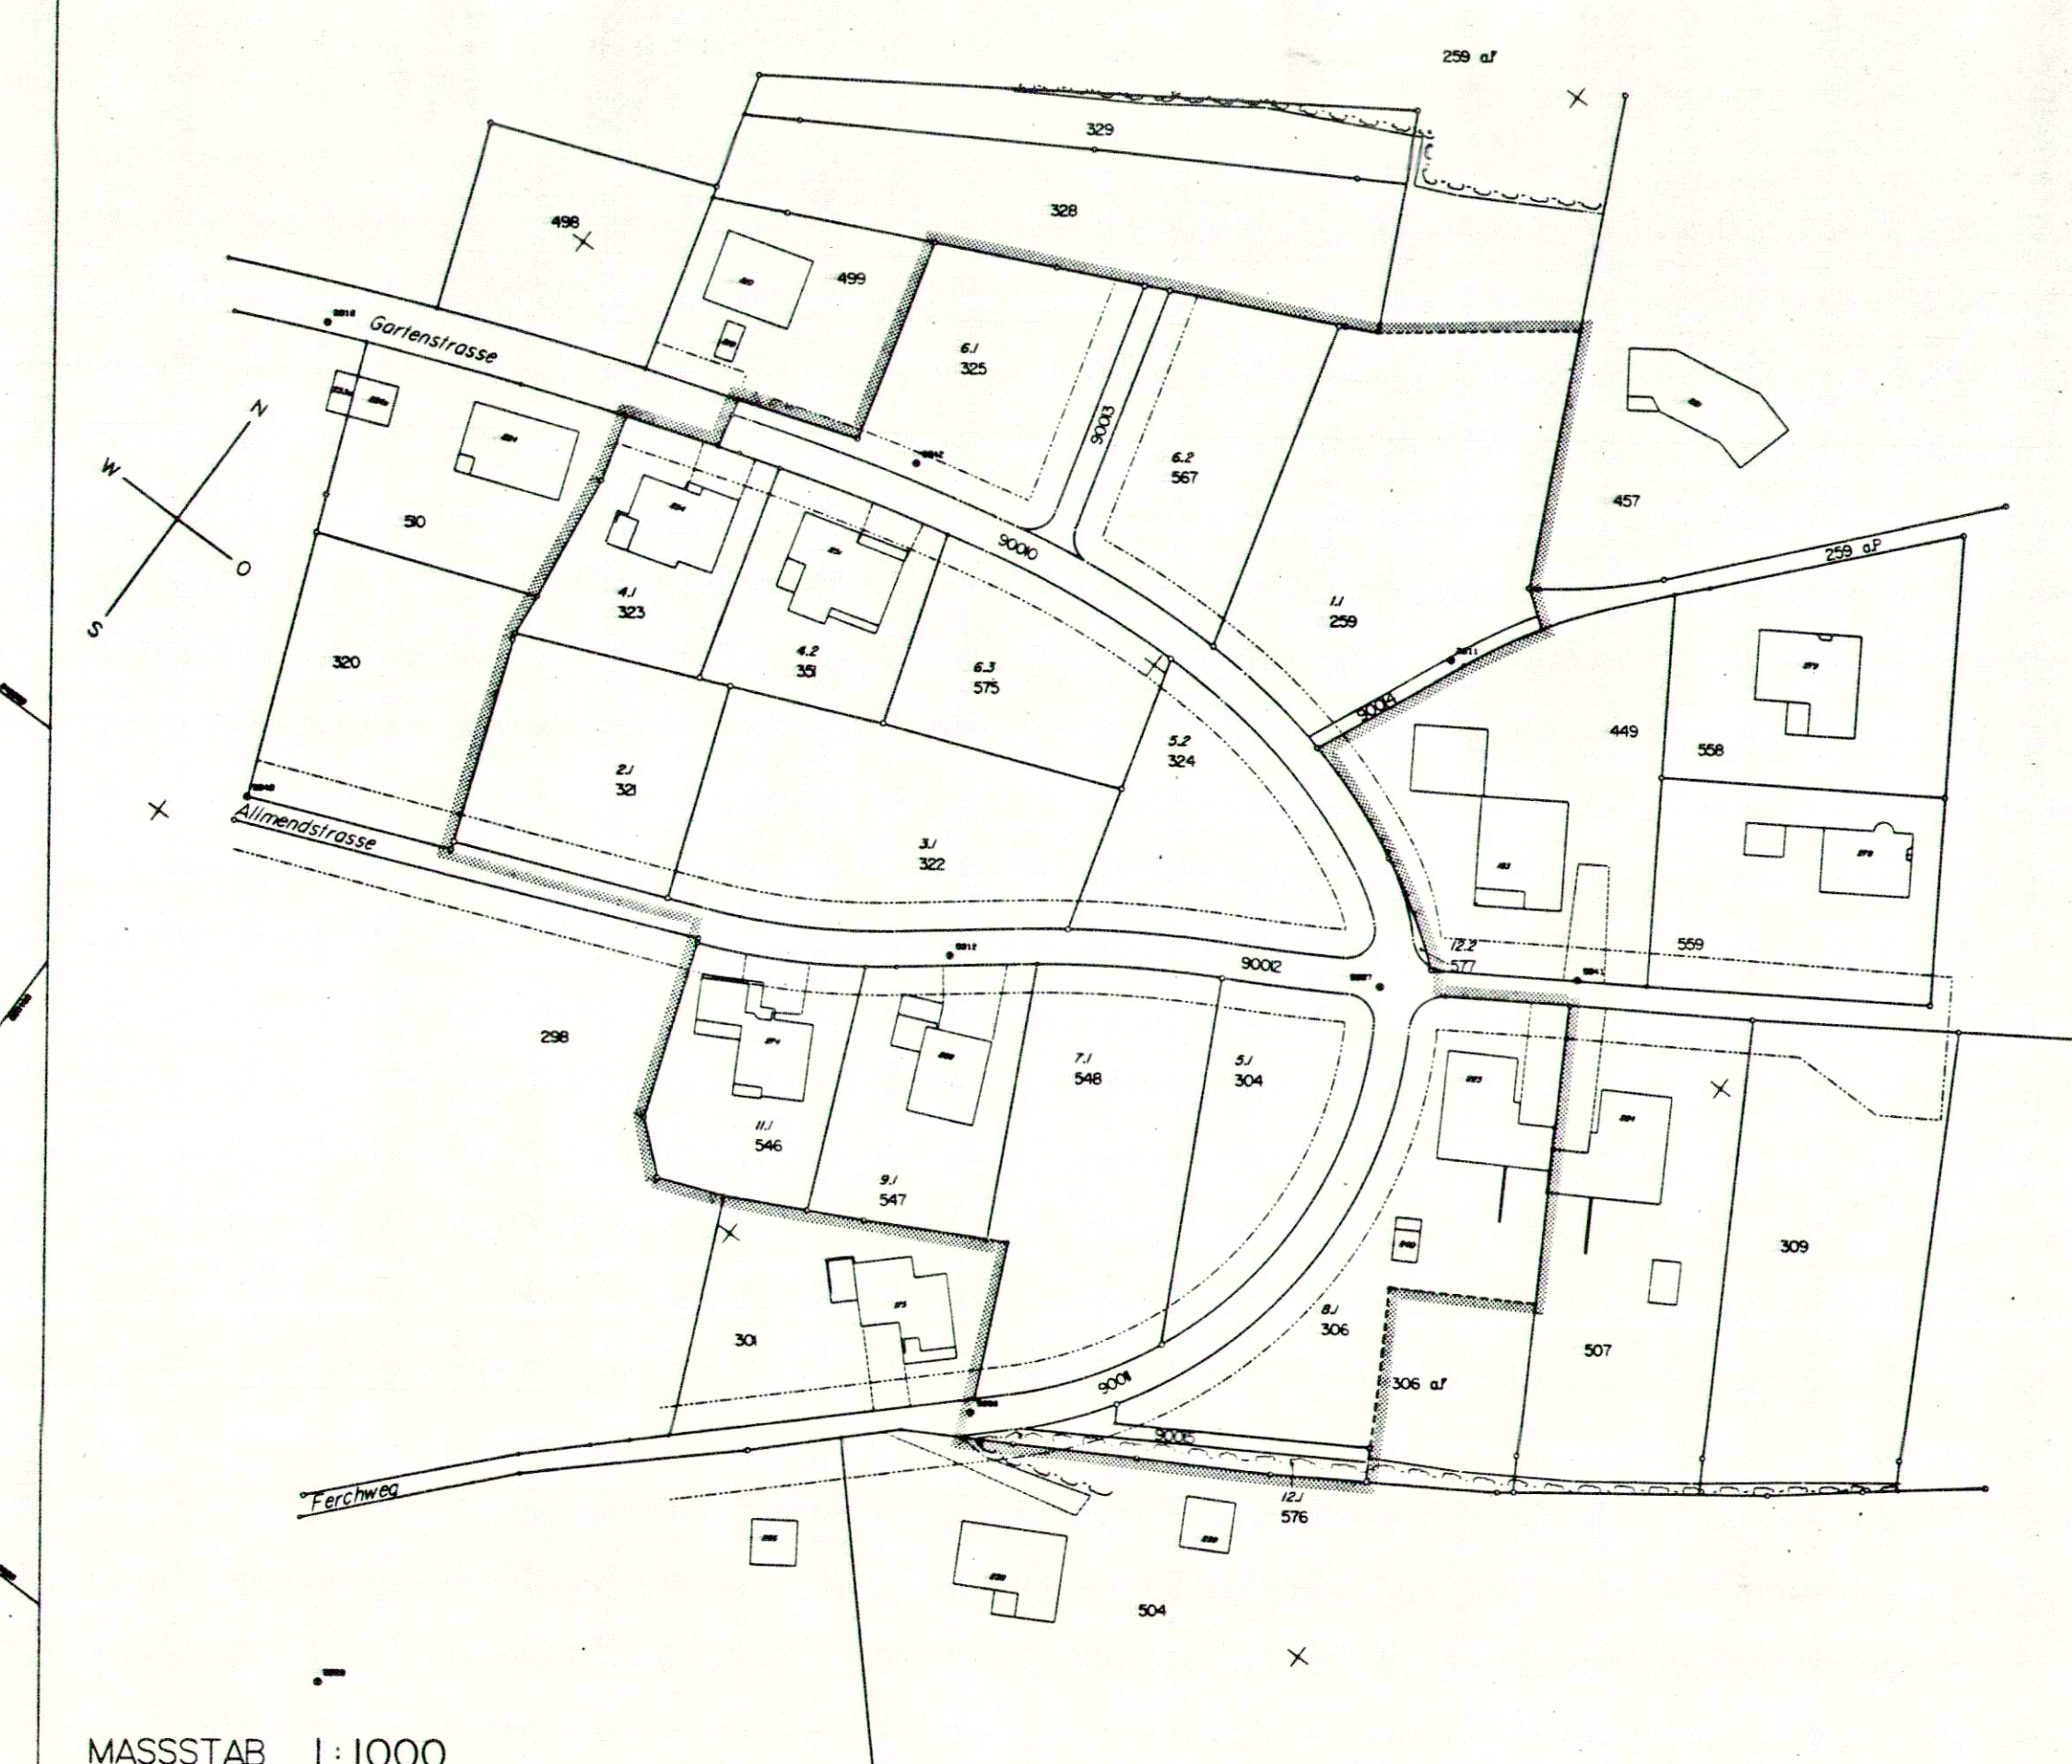

MASSTAB 1:1000

EIGENTUEMER - UND FLAECHEVERZEICHNIS

Allgemeiner Abzug in % = 1971-306 1664 1664 1664
17903-306-56 17541 17541 17541

ALTER BESTAND										NEUER BESTAND									
Eig. Nr.	Eigentümer	GB Nr. alt	Fläche in BLU gemäss bewilligter Fläche (m²)	Fläche in BLU gemäss bewilligter Fläche (m²)	Fläche in BLU gemäss bewilligter Fläche (m²)	Fläche in BLU gemäss bewilligter Fläche (m²)	Fläche in BLU gemäss bewilligter Fläche (m²)	Fläche in BLU gemäss bewilligter Fläche (m²)	Fläche in BLU gemäss bewilligter Fläche (m²)	Zuteilungs-Fläche in BLU (m²)	Total-Fläche in BLU (m²)	Zuteilungs-Fläche in BLU (m²)	Total-Fläche in BLU (m²)	Mehr-Fläche in BLU (m²)	Minder-Fläche in BLU (m²)	GB Nr. neu	Zuteilungs-Fläche in BLU (m²)	Total-Fläche in BLU (m²)	Mehr-Fläche in BLU (m²)
1	Eürgergemeinde Rickenbach	259	22 79 19	2196	2404	228	2176			1.1	1934	1934		242	zu 259				
2	Hürzeler - Peier Markus u. Cécilia	321	1055	1055	1055	100	955			2.1	955	955		0	321				
3	Peier Bernhard Peier Elise	322	1449	1449	1723	164	1559			3.1	1559	1559		0	322				
4	Bätting Hansrudolf Diener Markus	323	1690	1690	1690	161	1534			4.1	782	779		27	323				
5	Jäggi - Berner Aline	304	1266	1266	2092	199	1893			5.1	859	859		1	304				
6	Van Däniken Cheminéebau AG Gottfried Grütter AG Melchior AG Schürmann Dieter	325	3323	3323	3323	315	3008			6.1	1090	1044		0	325				
7	Schnorbus Ingrid	303	790	790	1658	157	1501			7.1	1501	1501		0	303				
8	Büttiker Conrad	306	2536	1780	1780	169	1611			8.1	1611	1611		0	306				
9	Müller - Peier Pius und Liliane	547	959	959	959	91	868			9.1	924	924		56	547				
11	Wyrsch - Mosimann Alexander u. Ruth	546	852	852	852	81	771			11.1	826	826		55	546				
12	Einwohnergemeinde Rickenbach	—	—	—	—	—	—			12.1	142	9		151	576				
	öffentliche Strassen	—	(306)	306	306	—	1971			—	1981	1981		10	—				
	Planungsstimmigkeit	—	(56)	56	56	—	56			—	0	0		56	—				
	TOTAL	—	244182	17903	17903	1665	17903			—	17903	17903		0	—				

Perimeter

Vom Regierungsrat durch heutigen
Beschluss Nr. 2420 genehmigt.

Solothurn, den 16. 8. 1988

Der Staatsschreiber:

Dr. E. Fühmann

