

EINWOHNERGEMEINDE RICKENBACH

KANTON SOLOTHURN

# ERWEITERUNG INDUSTRIEZONE UELISMATT

SITUATION 1:1000

Auflage: vom 23. März - 22. April 1989

Genehmigt vom Gemeinderat

am: 9. Mai 1989

Der Ammann:



Der Gemeindegemeinderat:

*H. M. M. M.*


Genehmigt vom Regierungsrat

laut RRB Nr. 2997

am: 18. Sept. 1989

Der Staatsschreiber:

*Dr. K. R. R.*

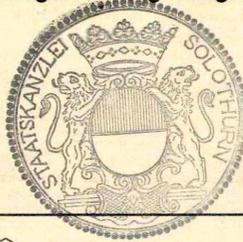


**INGENIEURBÜRO  
FREY + GNEHM AG**

■ Ringstrasse 1 4600 Olten  
□ Thutplatz 23/25 4800 Zofingen  
Tel. 062/32 86 86 Tel. 062/52 14 54

Änderungen:	Datum:	Gez	Datum:	Ausgabe:
a Datum	16.5.89	Sa.	15.3.1989	Grösse: 30/63
b Datum	3.10.89	Ka		Gezeichnet: TS
c			Plannummer:	
d				
e				
f				

1589.1

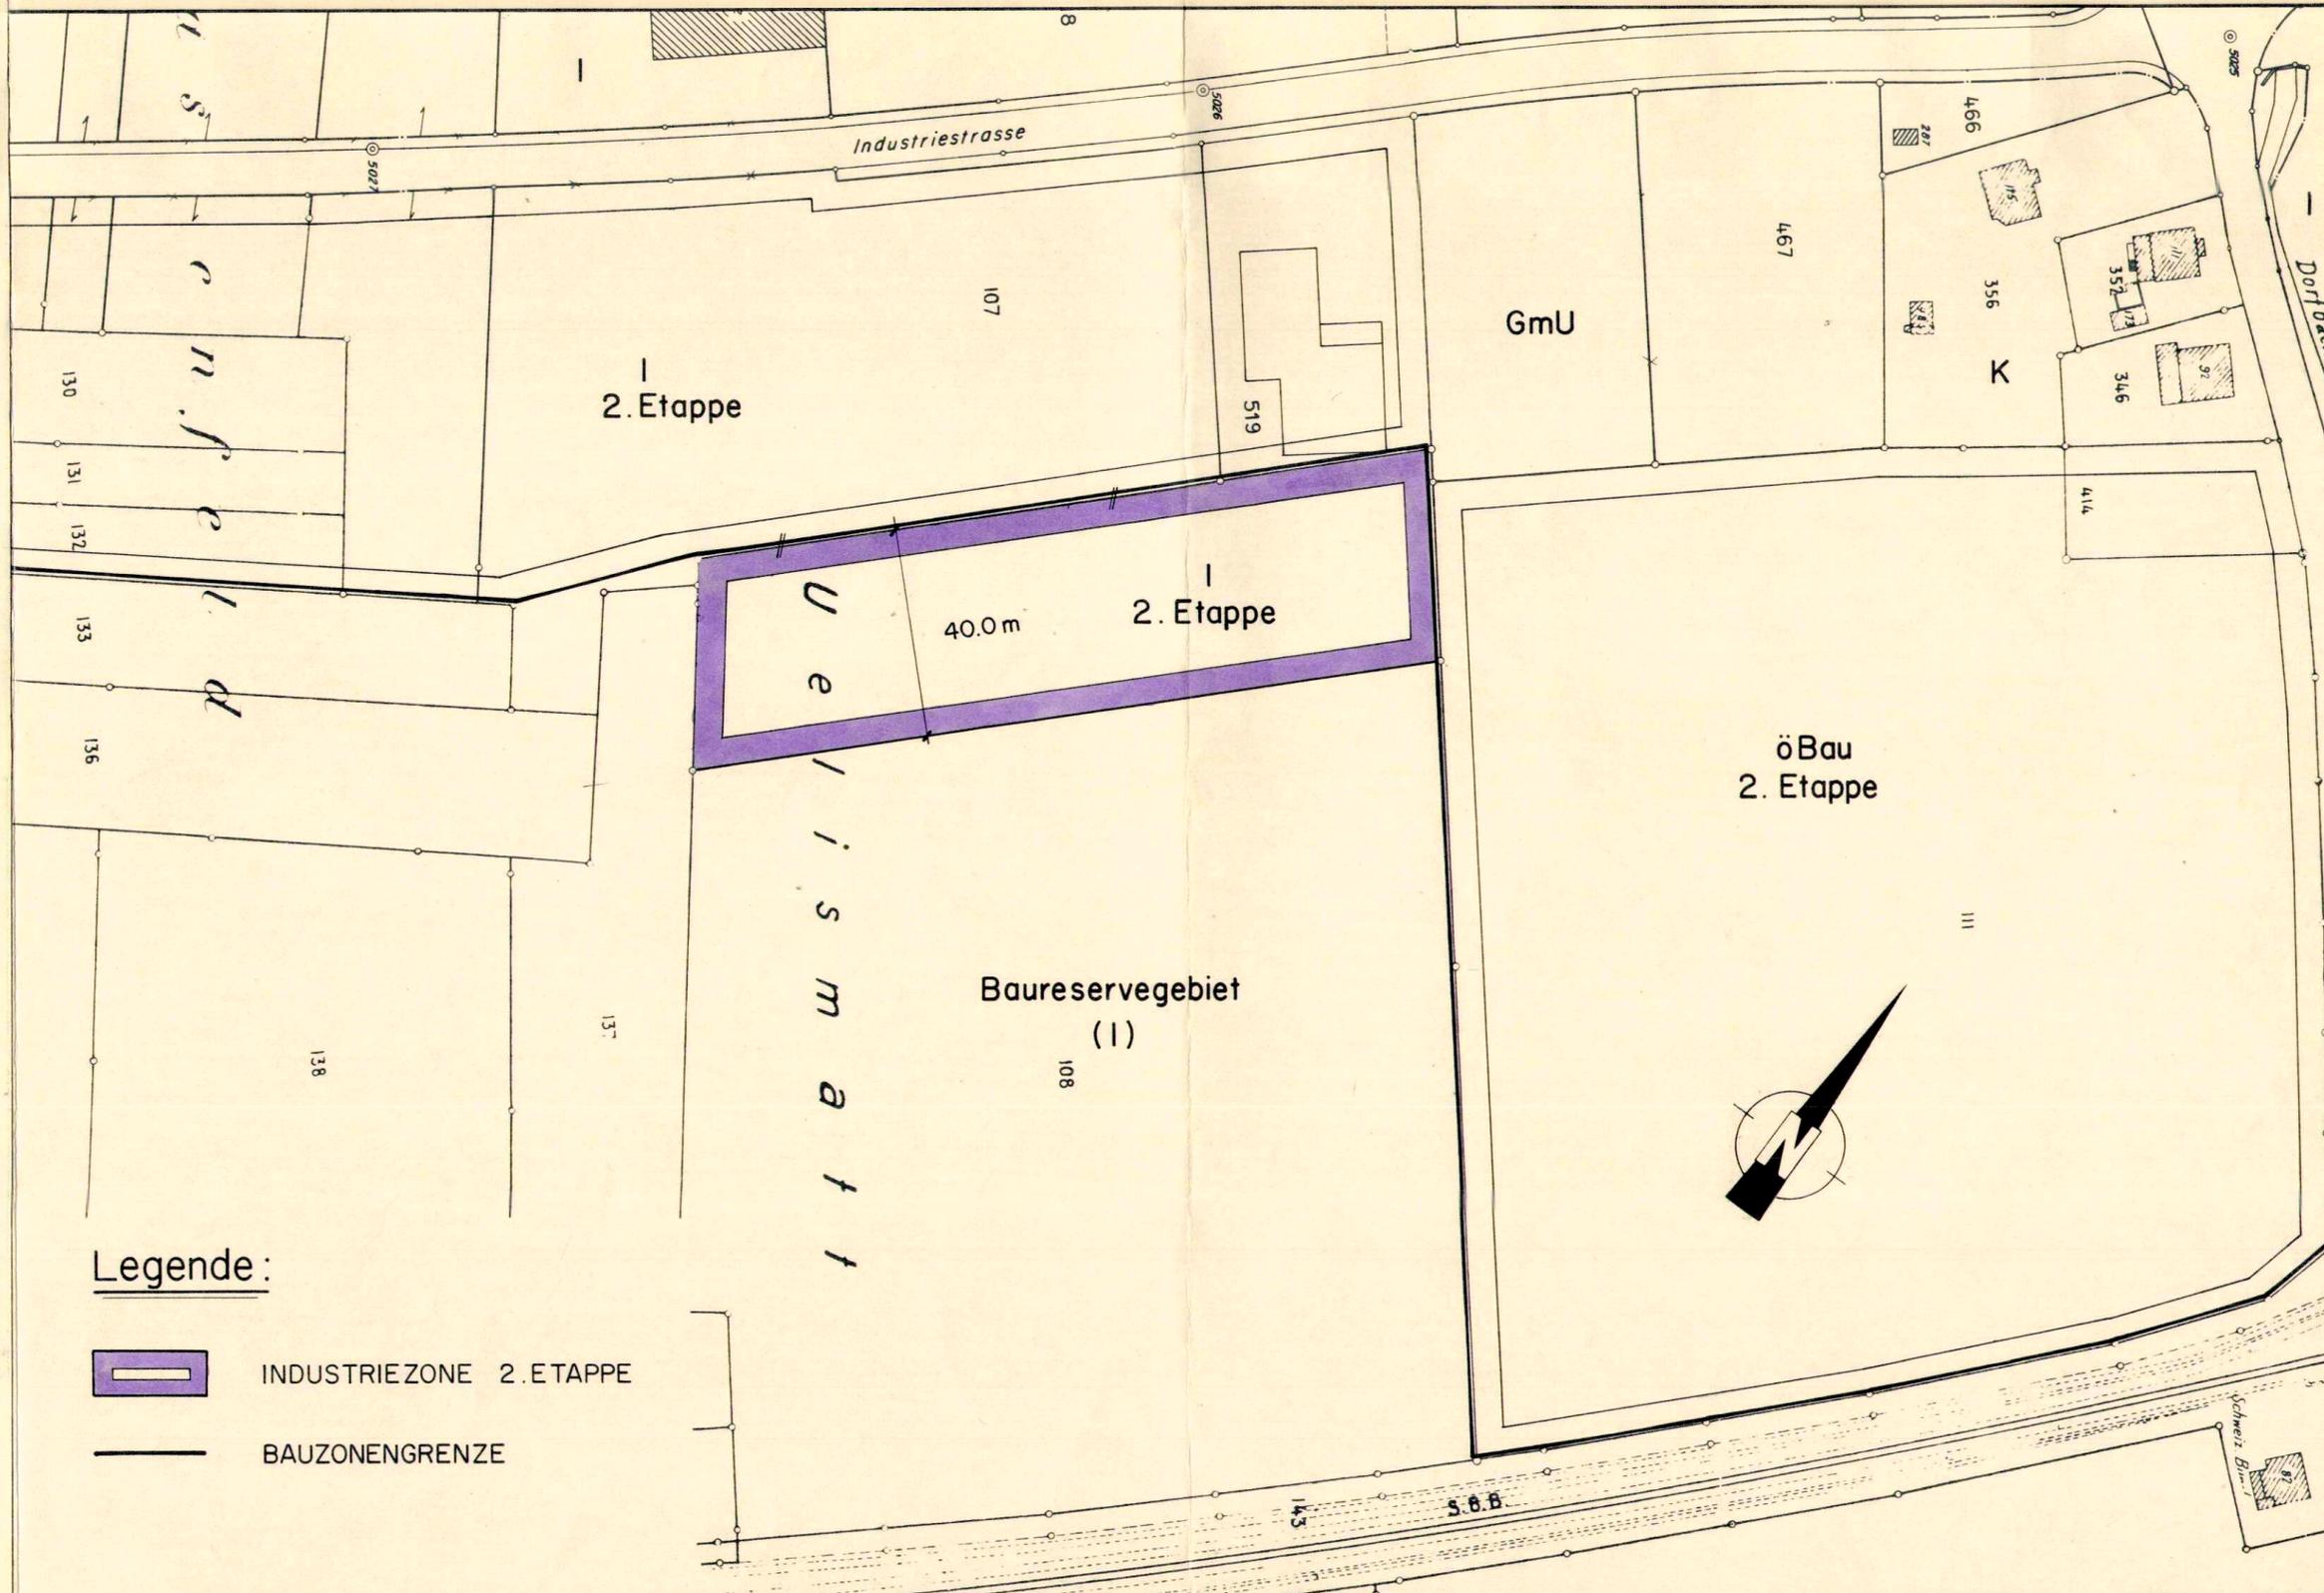

Legende:

- INDUSTRIEZONE 2. ETAPPE
- BAUZONENGRENZE