



**KANTON SOLOTHURN**  
Einwohnergemeinde Rickenbach

**Durchgangsstrasse T5**

Kantonsstrasse I. Klasse

**Erschliessungsplan**

**Fussgängerübergang**  
**Dorfstrasse - Mühlegasse**

**Insel Velogeschäft / Rickenbacherhof**

Situation 1:200

Die öffentliche Planaufgabe erfolgte  
vom 15. April 1996 bis 11. Mai 1996


Vom Regierungsrat durch heutigen  
Beschluss Nr. 2339 genehmigt.  
Solothurn, den 15. Oktober 1996  
Der Staatsschreiber:

Dr. K. Pohnschke



Legende:

- Insel bepflanzt
- Begrenzung Planaufgabe

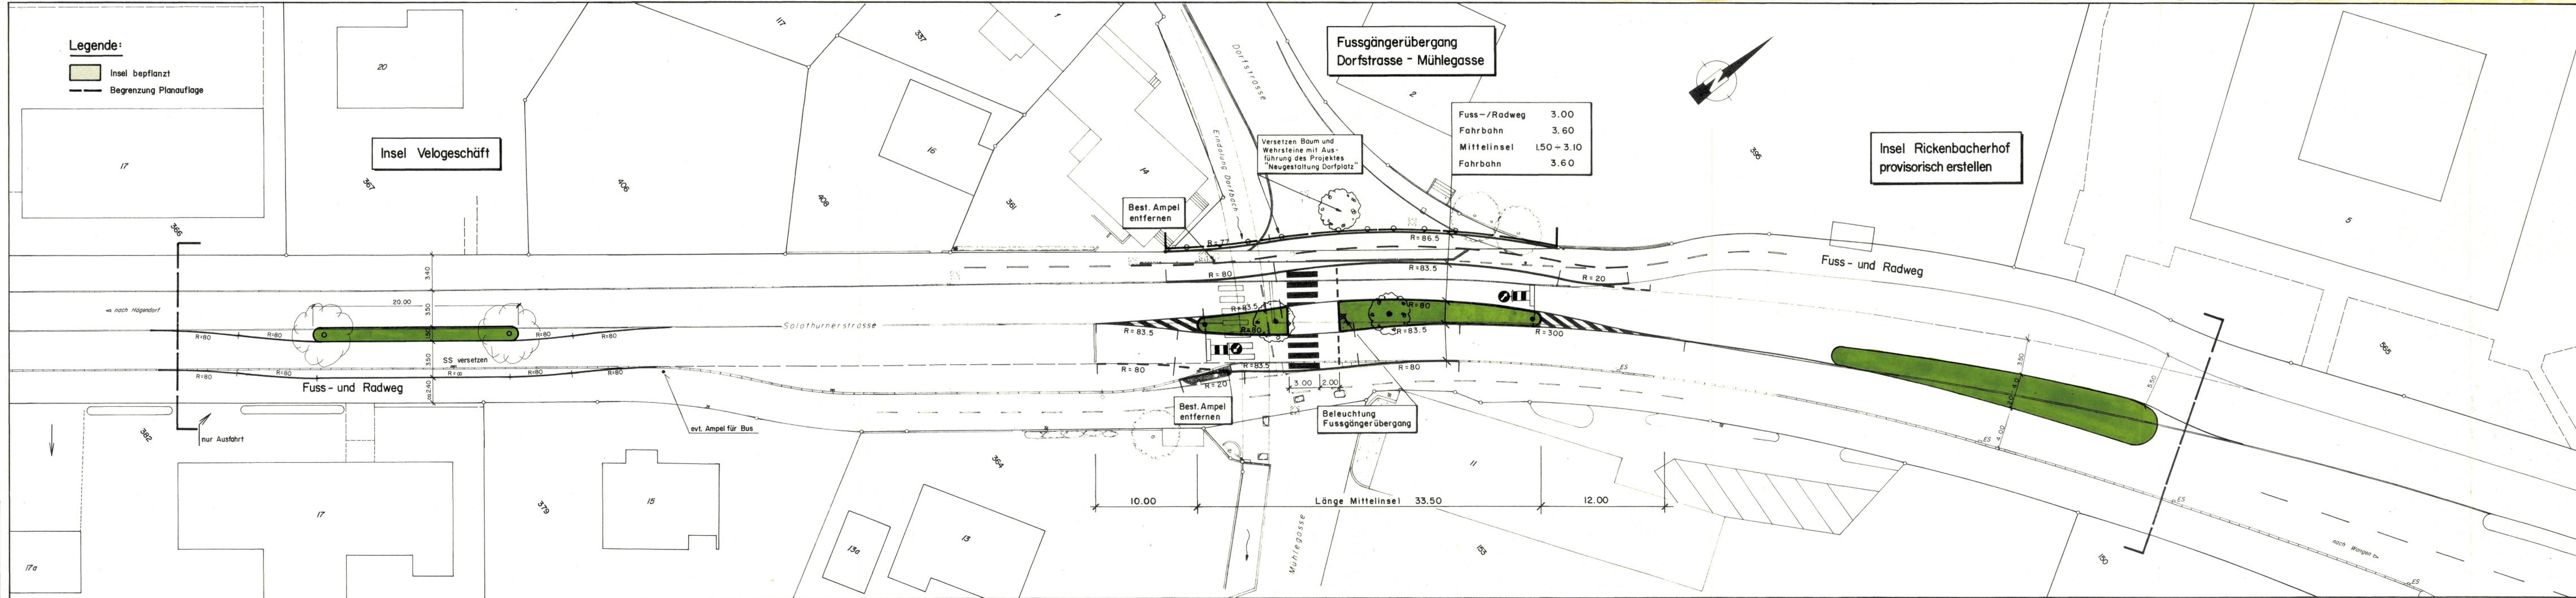

Fuss-/Radweg	3.00
Fahrbahn	3.60
Mittelinsel	1.50 + 3.10
Fahrbahn	3.60

Anderungen	Datum	Vis	Datum	Ausgabe
a Insel, Begrenzung, Titelblatt	27.3.96	DW	10.11.1995	Grösse Gezeichnet
b			30 / 147	ab
c				Plannummer
d				
e				
f				

**FREY+GNEHM AG**  
Leberghasse 1  
CH-4600 Olten

Ingenieurbüro für Bautechnik,  
Raumplanung, Umweltschutz  
Tel. 062 212 86 86  
Fax 062 212 14 86

2054E -1