

Einwohnergemeinde  
Rickenbach

Kanton  
Solothurn



# Erschliessungsplan Nord

1 : 1'000

Öffentliche Auflage: 14. März 1997 - 12. April 1997 2. Juni - 1. Juli 1983 / 24. August - 24. September 1984

Genehmigt vom Gemeinderat: 19. Dezember 1983 / 18. Februar 1985 22. September 1997

Die Gemeindepäsidentin: *H. Häggi* Die Gemeindegemeinschaft: *H. Bachmann*

Genehmigt vom Regierungsrat mit RRB Nr. 3967 am: 17. Dezember 1985 Nr. 43 am: 6. Januar 1998


Der Staatsschreiber:  
*Dr. K. P. ...*



Änderungen	Datum	Von	Datum	Abgabe
a) Div. Änderungen	15.10.96	sz	8.2.1996	Gezeichnet
b) Div. Änderungen	17.2.97	DW	e3/25	DW
c) Div. Änderungen	01.7.98	vB	Plannummer	
d) Div. Änderungen	24.9.98	ss	5043.03	

- Legende:**
- Sammelstrasse
  - Erschliessungsstrasse
  - Trottoir/Fussweg
  - gestaltete Plätze
  - Detailerschliessung mit Anschlusspunkt
  - Baulinie
  - Vorbaulinie
  - Gewässerbaulinie
  - Waldbaulinie gemäss § 8 VWW
  - Sichtzone
  - Auflagebegrenzung
  - Hecken, Ufergehölz geschützt
  - Waldrand gemäss § 8 VWW
  - Gewässer
  - Bauzongrenze

weitere Gestaltungsvorschläge  
der Strassen in Erschliessungs-  
plan RRB Nr. 3967/17.12.85

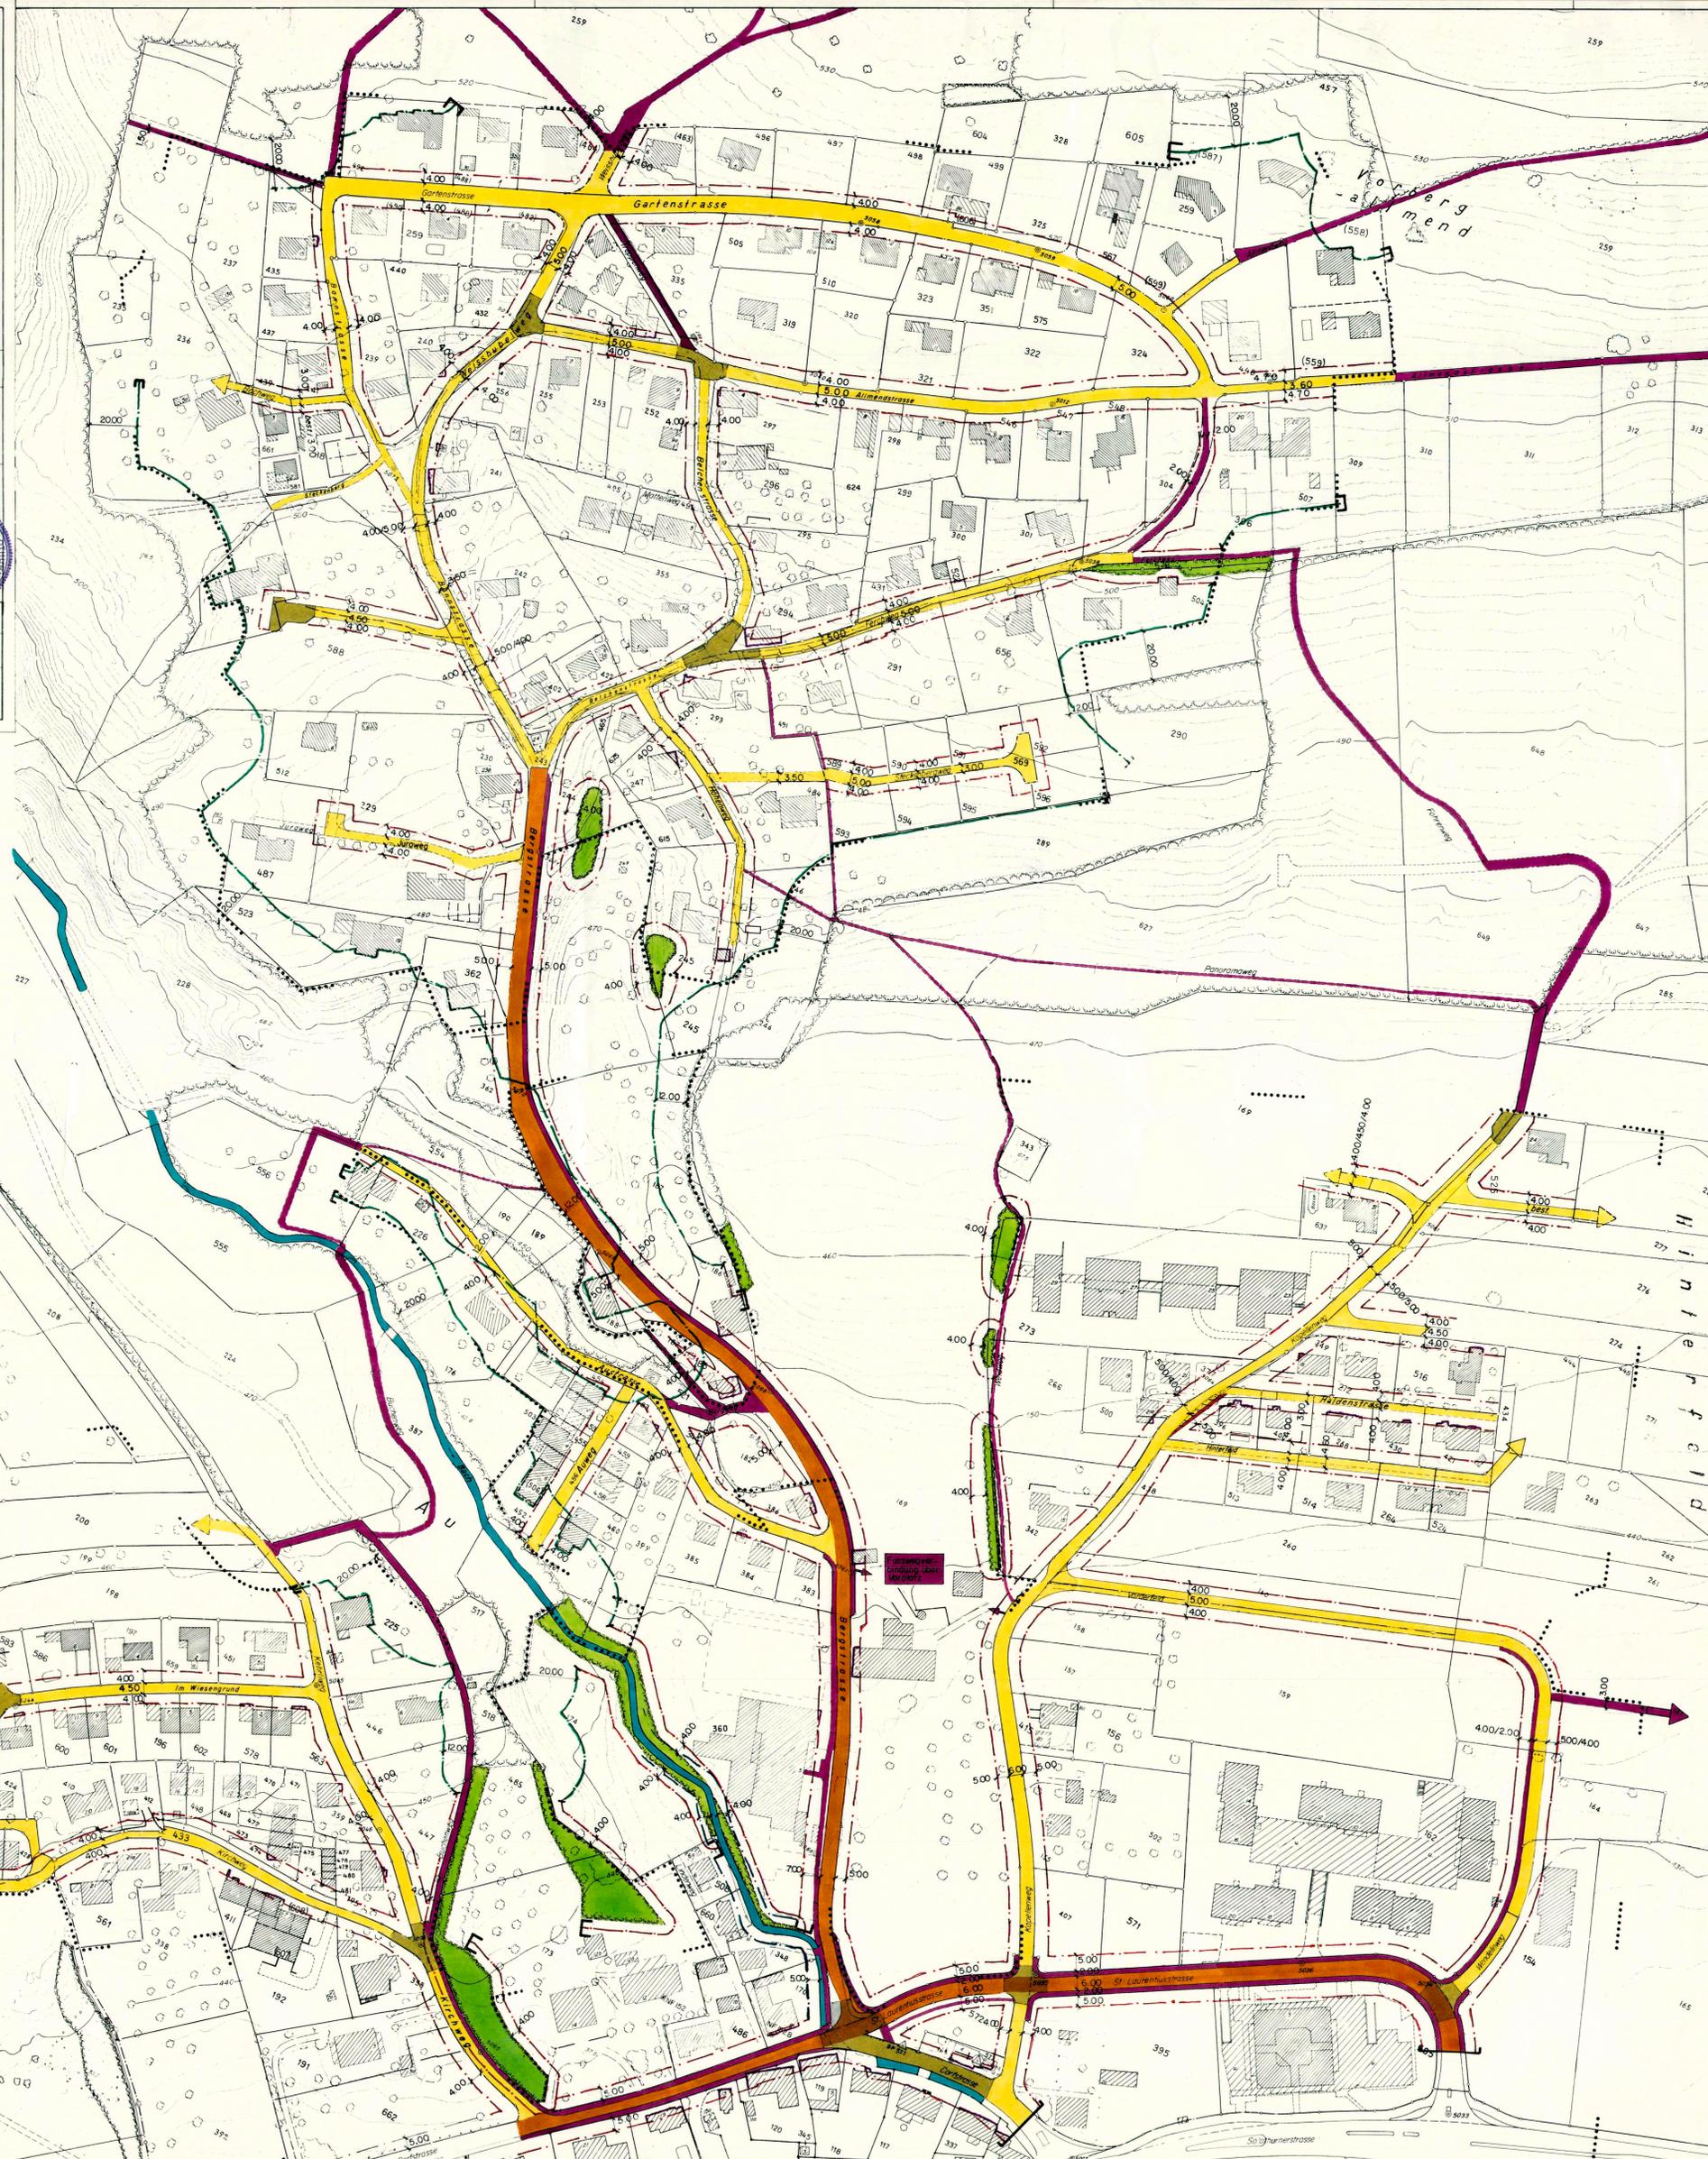

Einwohnergemeinde Rickenbach

Kanton Solothurn



# Erschliessungsplan Nord

1 : 1'000

Öffentliche Auflage: 14. März 1997 - 12. April 1997

Genehmigt vom Gemeinderat: am: 27. Sept. 1997

Der Gemeindepräsident: M. Käufli

Die Gemeindegeschreiberin: M. Böhler

Genehmigt vom Regierungsrat mit RRB Nr. 43 am: 6. Jan. 1998

Der Staatschreiber: Dr. K. Schmalzer



<p><b>FREY+GNEHM AG</b> Leberghasse 1 CH-4600 Olten</p> <p>Ingenieurbüro für Bautechnik, Raumplanung, Umweltschutz Tel. 062 32 86 86 Fax 062 32 14 89</p>	Änderungen	Datum	Vs	Datum	Ausgabe	
	a	Div. Änderungen	15.10.96	sz	8.2.1996	Gezeichnet
	b	Div. Änderungen	17.2.97	DW	89/92	DW
	c					
	d					
					5043.03	

### Legende:

- Sammelstrasse
- Erschliessungsstrasse
- Trottoir/Fussweg
- Detailschliessung mit Anschlusspunkt
- Baulinie
- Vorbaulinie
- Gewässerbaulinie
- Waldbaulinie gemäss § 8 VWW
- Sichtzone
- Auflagebegrenzung
- Hecken, Ufergehölz geschützt
- Waldrand gemäss § 8 VWW
- Gewässer
- Bauzonengrenze

