



Orientierungsinhalt:
rechtsgültiger Zonenplan

gemäss RRB Nrn. 43 vom 06.01.1998
2006/1557 vom 22.08.2006

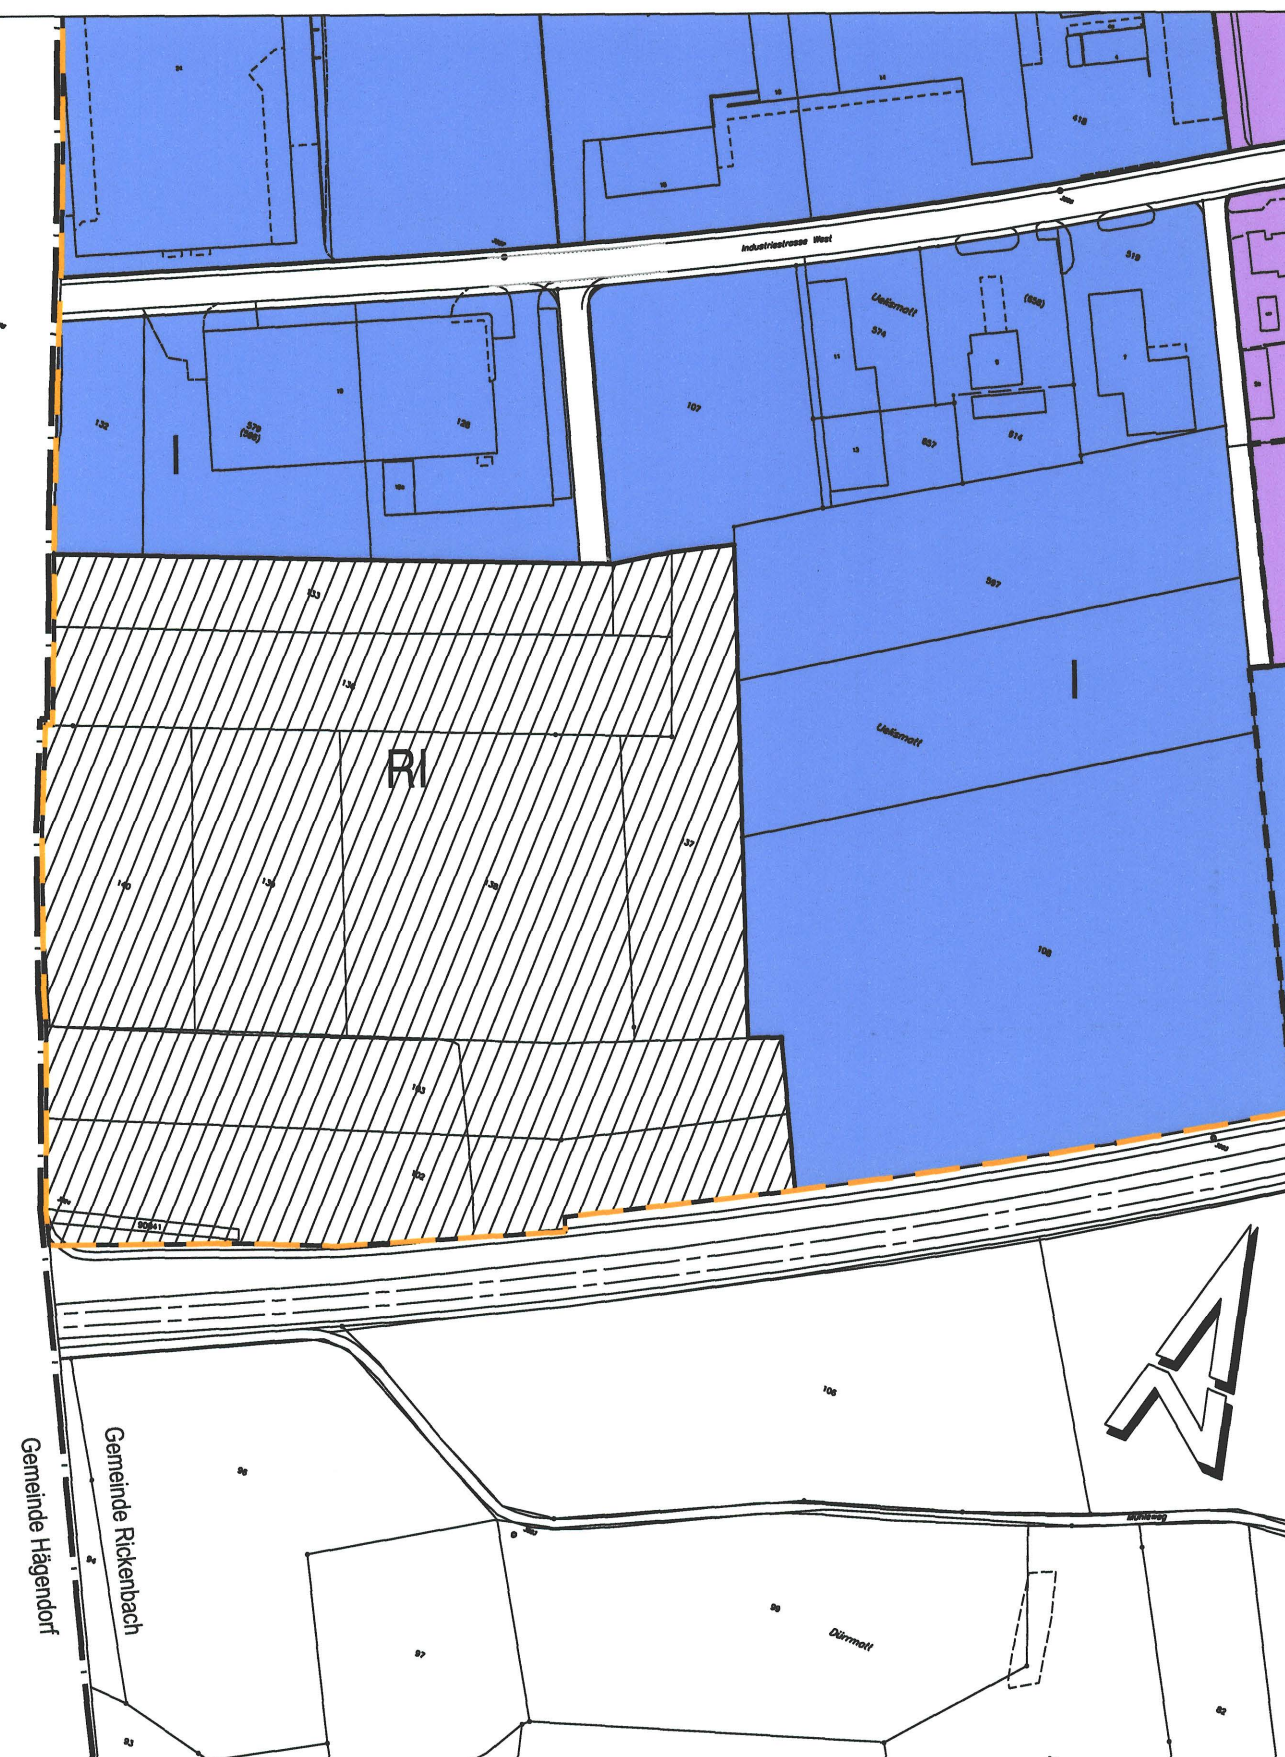


Genehmigungsinhalt:
Änderungen gemäss
Teilzonenplan Industrie West, Uelismatt

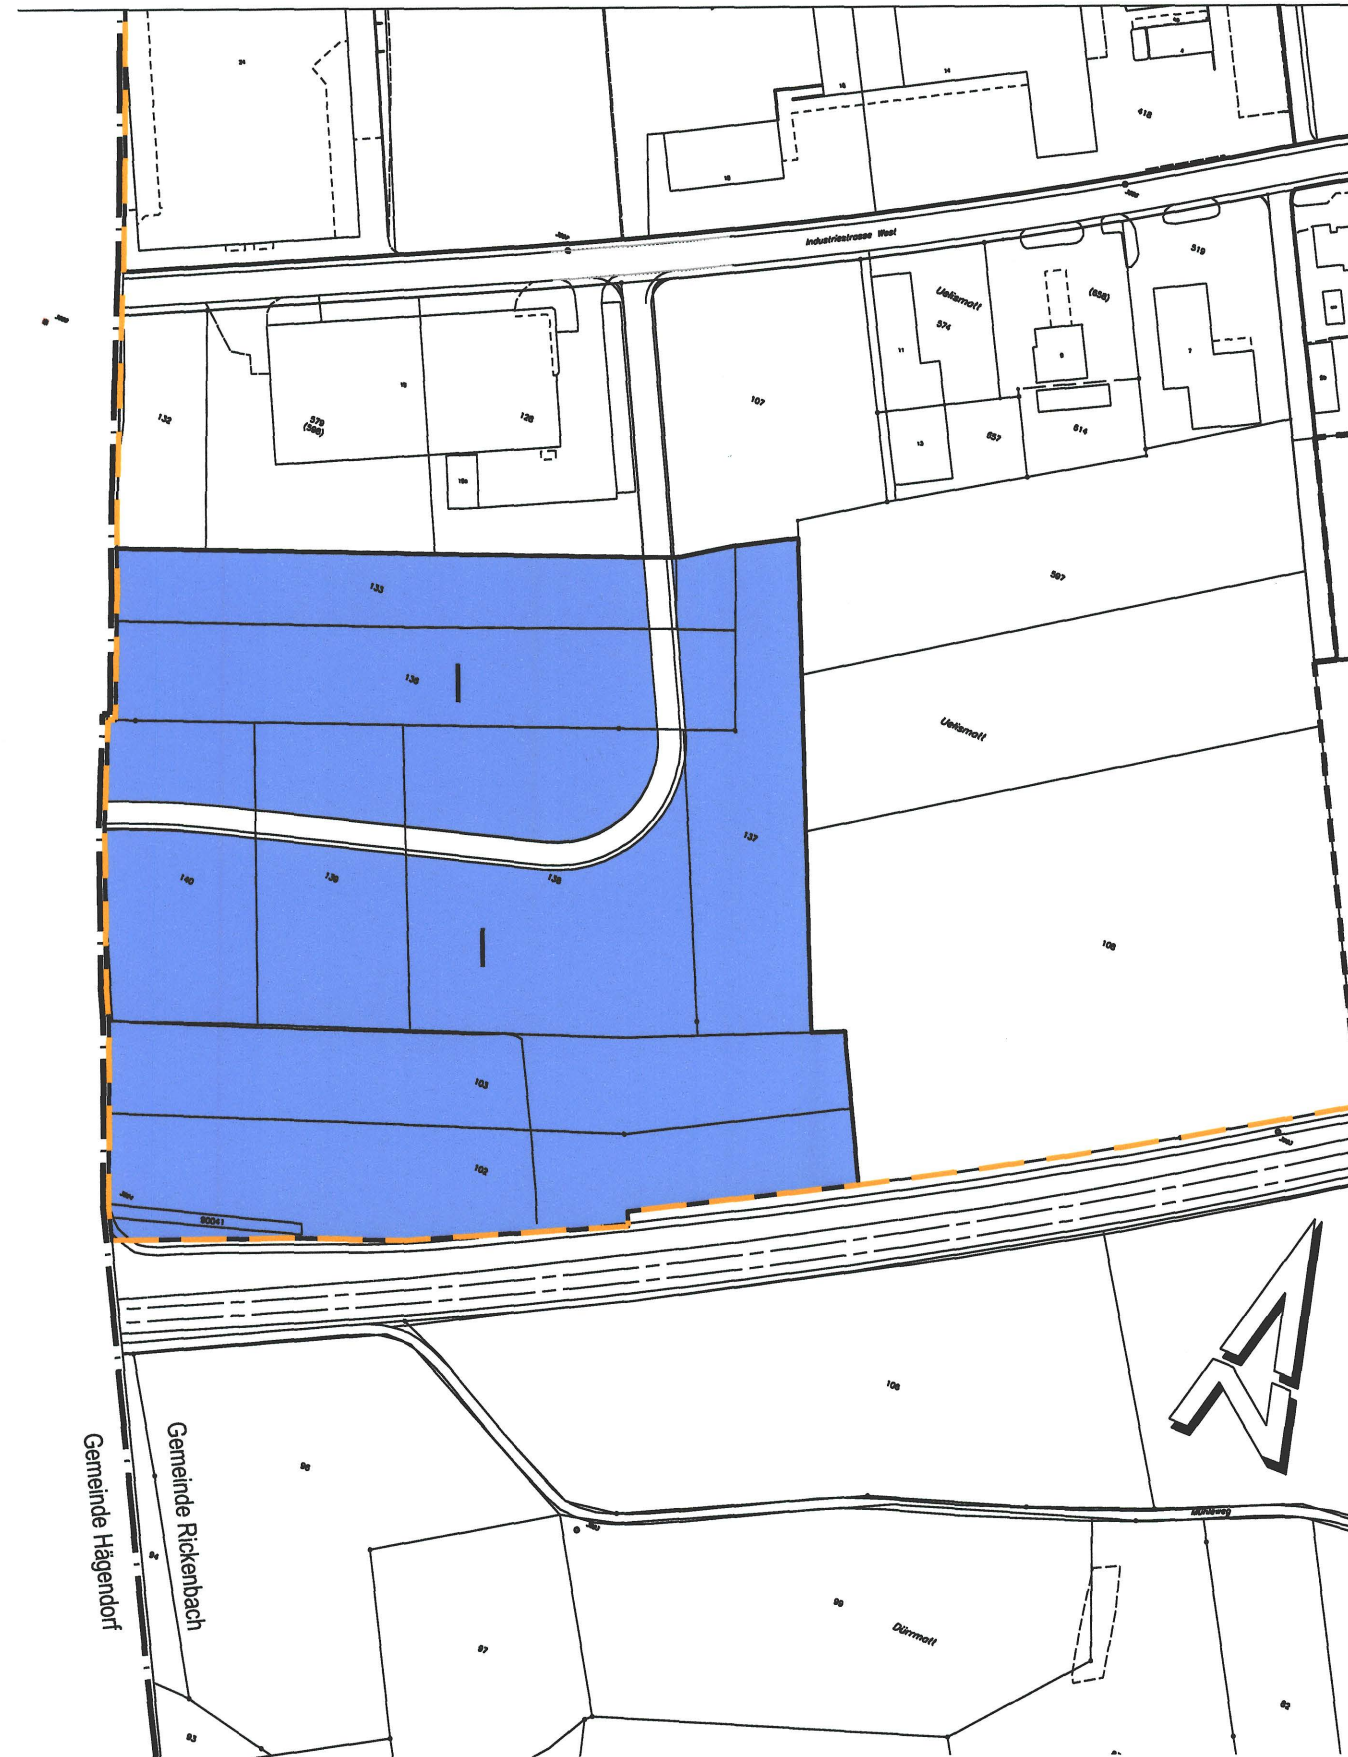

Orientierungsinhalt:
Bauzonenplan nach Genehmigung Teilzonenplan
Industrie West, Uelismatt

gemäss RRB Nrn. 43 vom 06.01.1998
2006/1557 vom 22.08.2006
1323 vom 11.8.09

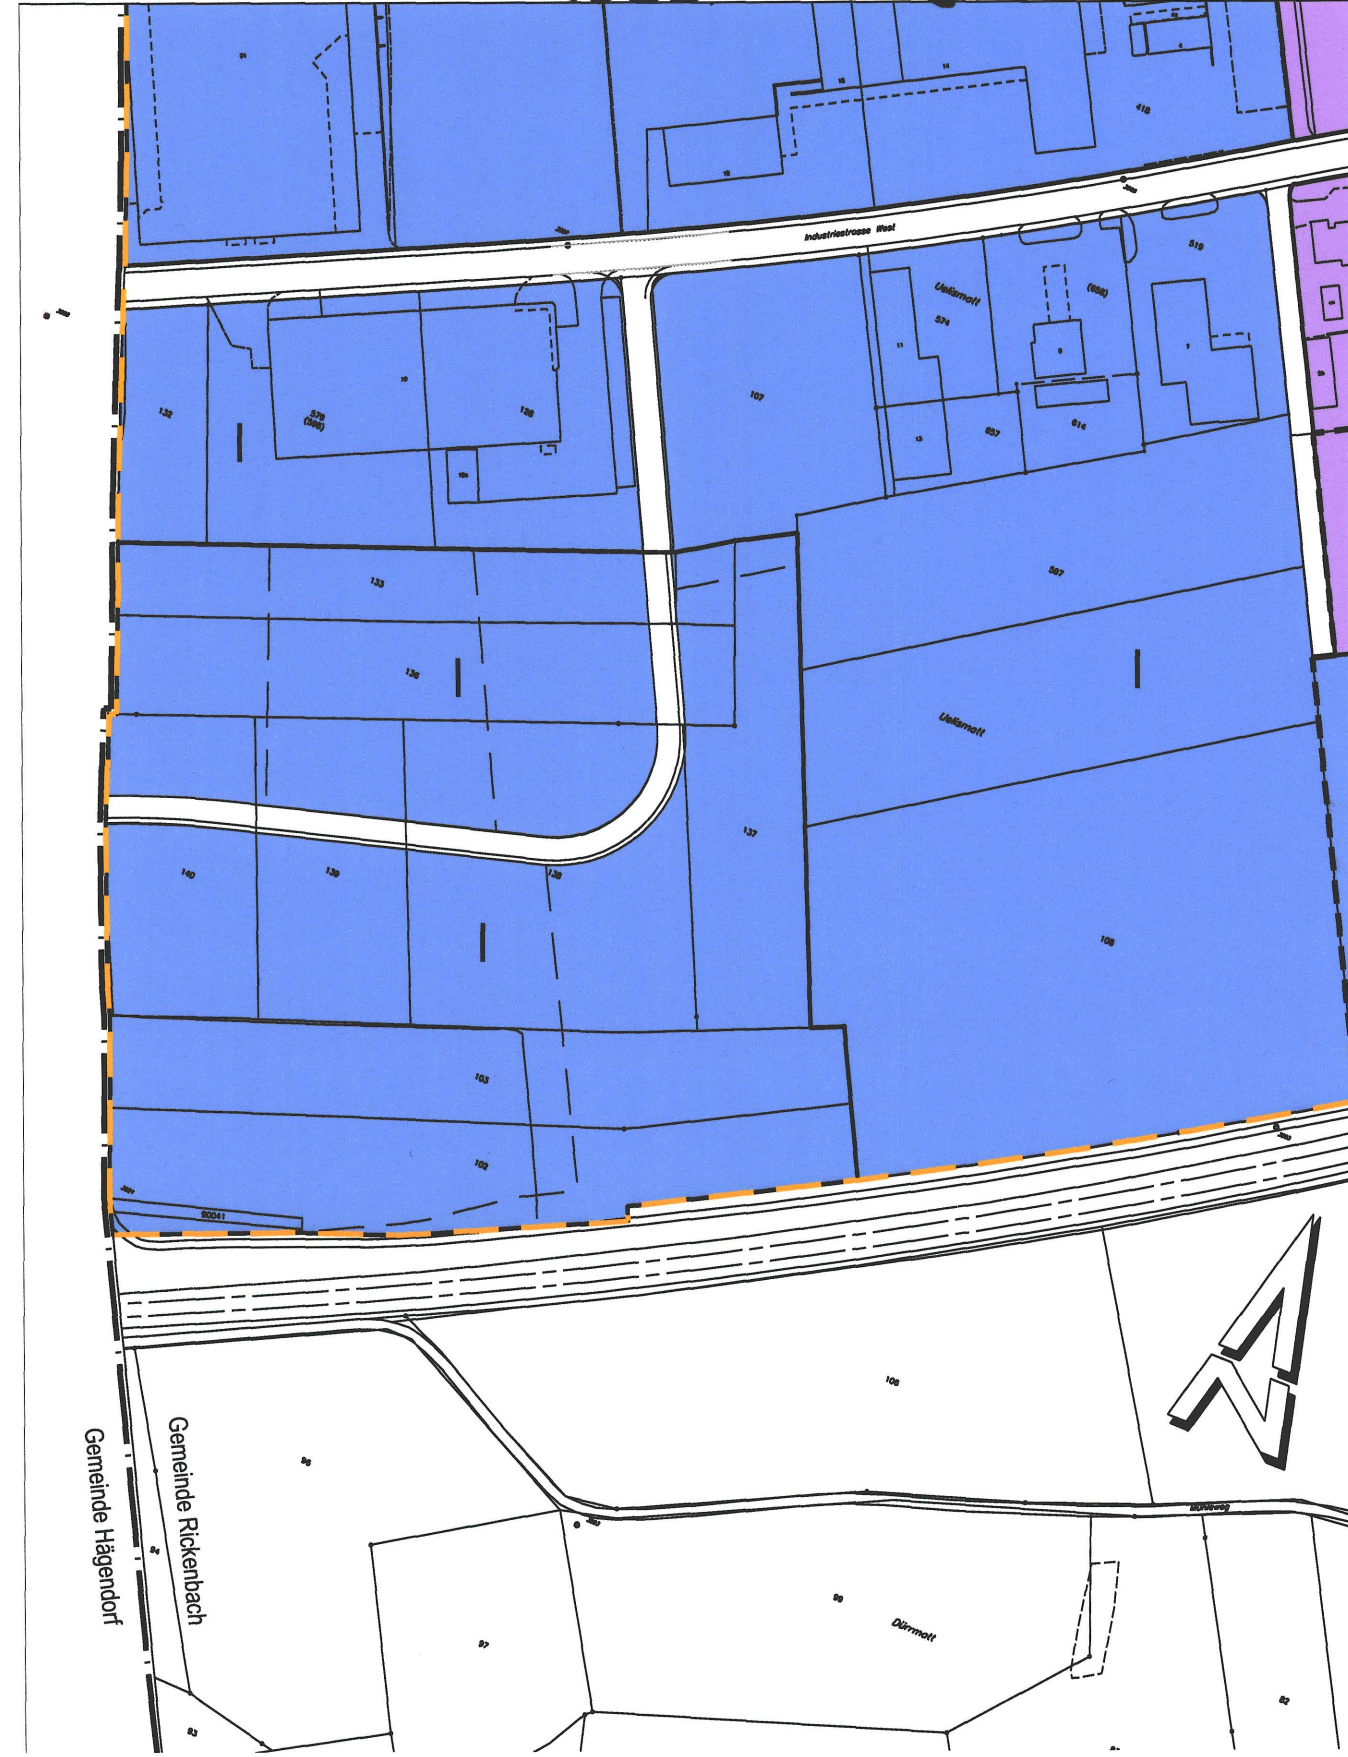

Legende:

Genehmigungsinhalt:

Industriezone I ES IV

Orientierungsinhalt:

Gewerbezone G ES III

Reservezone Industrie RI ES III

Gestaltungsplanpflicht

Bauzongrenze


Gemeindegrenze

neue Parzellengrenzen nach Baulandumlegung

EINWOHNERGEMEINDE
RICKENBACH



KANTON
SOLOTHURN

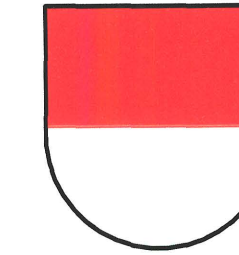

Teilzonenplan

Industrie West, Uelismatt

Situation 1:2000

Öffentliche Auflage: 26. 09. - 25. 10. 2008

Genehmigt vom Gemeinderat: am: 22. 09. 2008

Der Gemeindepräsident: Die Gemeindegemeinschaft:

Genehmigt vom Regierungsrat mit RRB Nr. **1323** am: **11.8.09**

Der Staatsschreiber:

Ind.	Datum	Gez.	Gepr.	Masstab	Plannummer
	24.06.2008	mg	su	1 : 2000	
a	28.08.2008	ju	su		
b				Planformat	
c				30 x 105	
d					

Frey+Gnehm Olten AG
Ingenieure für
Bautechnik
Raumplanung
Umweltschutz
Postfach
CH-4603 Olten

Tel +41(0) 82 206 24 24
Fax +41(0) 82 206 24 25
info@frey-gnehm.ch
www.frey-gnehm.ch

5217pl - 02a
CAD-Pfad: V:\5000\5217\6_3\02_teilzonenplan_2000.2d
frey|gnehm