


Legende:

Burki Anna Margaritha, Zürich zu 28/210
 Erben Ambühl Ida, zu 10/210
 Baumgartner Annamaria, Wil SG zu 5/210
 Fux Johanna, St. Niklaus VS zu 3/210
 Holenstein Beatrice, Wil SG zu 5/210
 Kamber Max, Allschwil zu 90/210
 Karli Maximilian, Genf zu 10/210
 Karli Rita, Solothurn zu 4/210
 Karli Urs, Kastanienbaum zu 3/210
 Erben Schenker Willy, zu 14/210
 Moser Elisabeth, Murten zu 14/210
 Schenker Peter, Solothurn zu 7/210
 Schenker Walter, D - Trier zu 7/210
 Erben Schürmann Maria, zu 10/210
 2681m²

Einwohnergemeinde
 Rickenbach
 60m²


Einwohnergemeinde
 Rickenbach
 1606m²

Einwohnergemeinde
 Rickenbach
 192m²

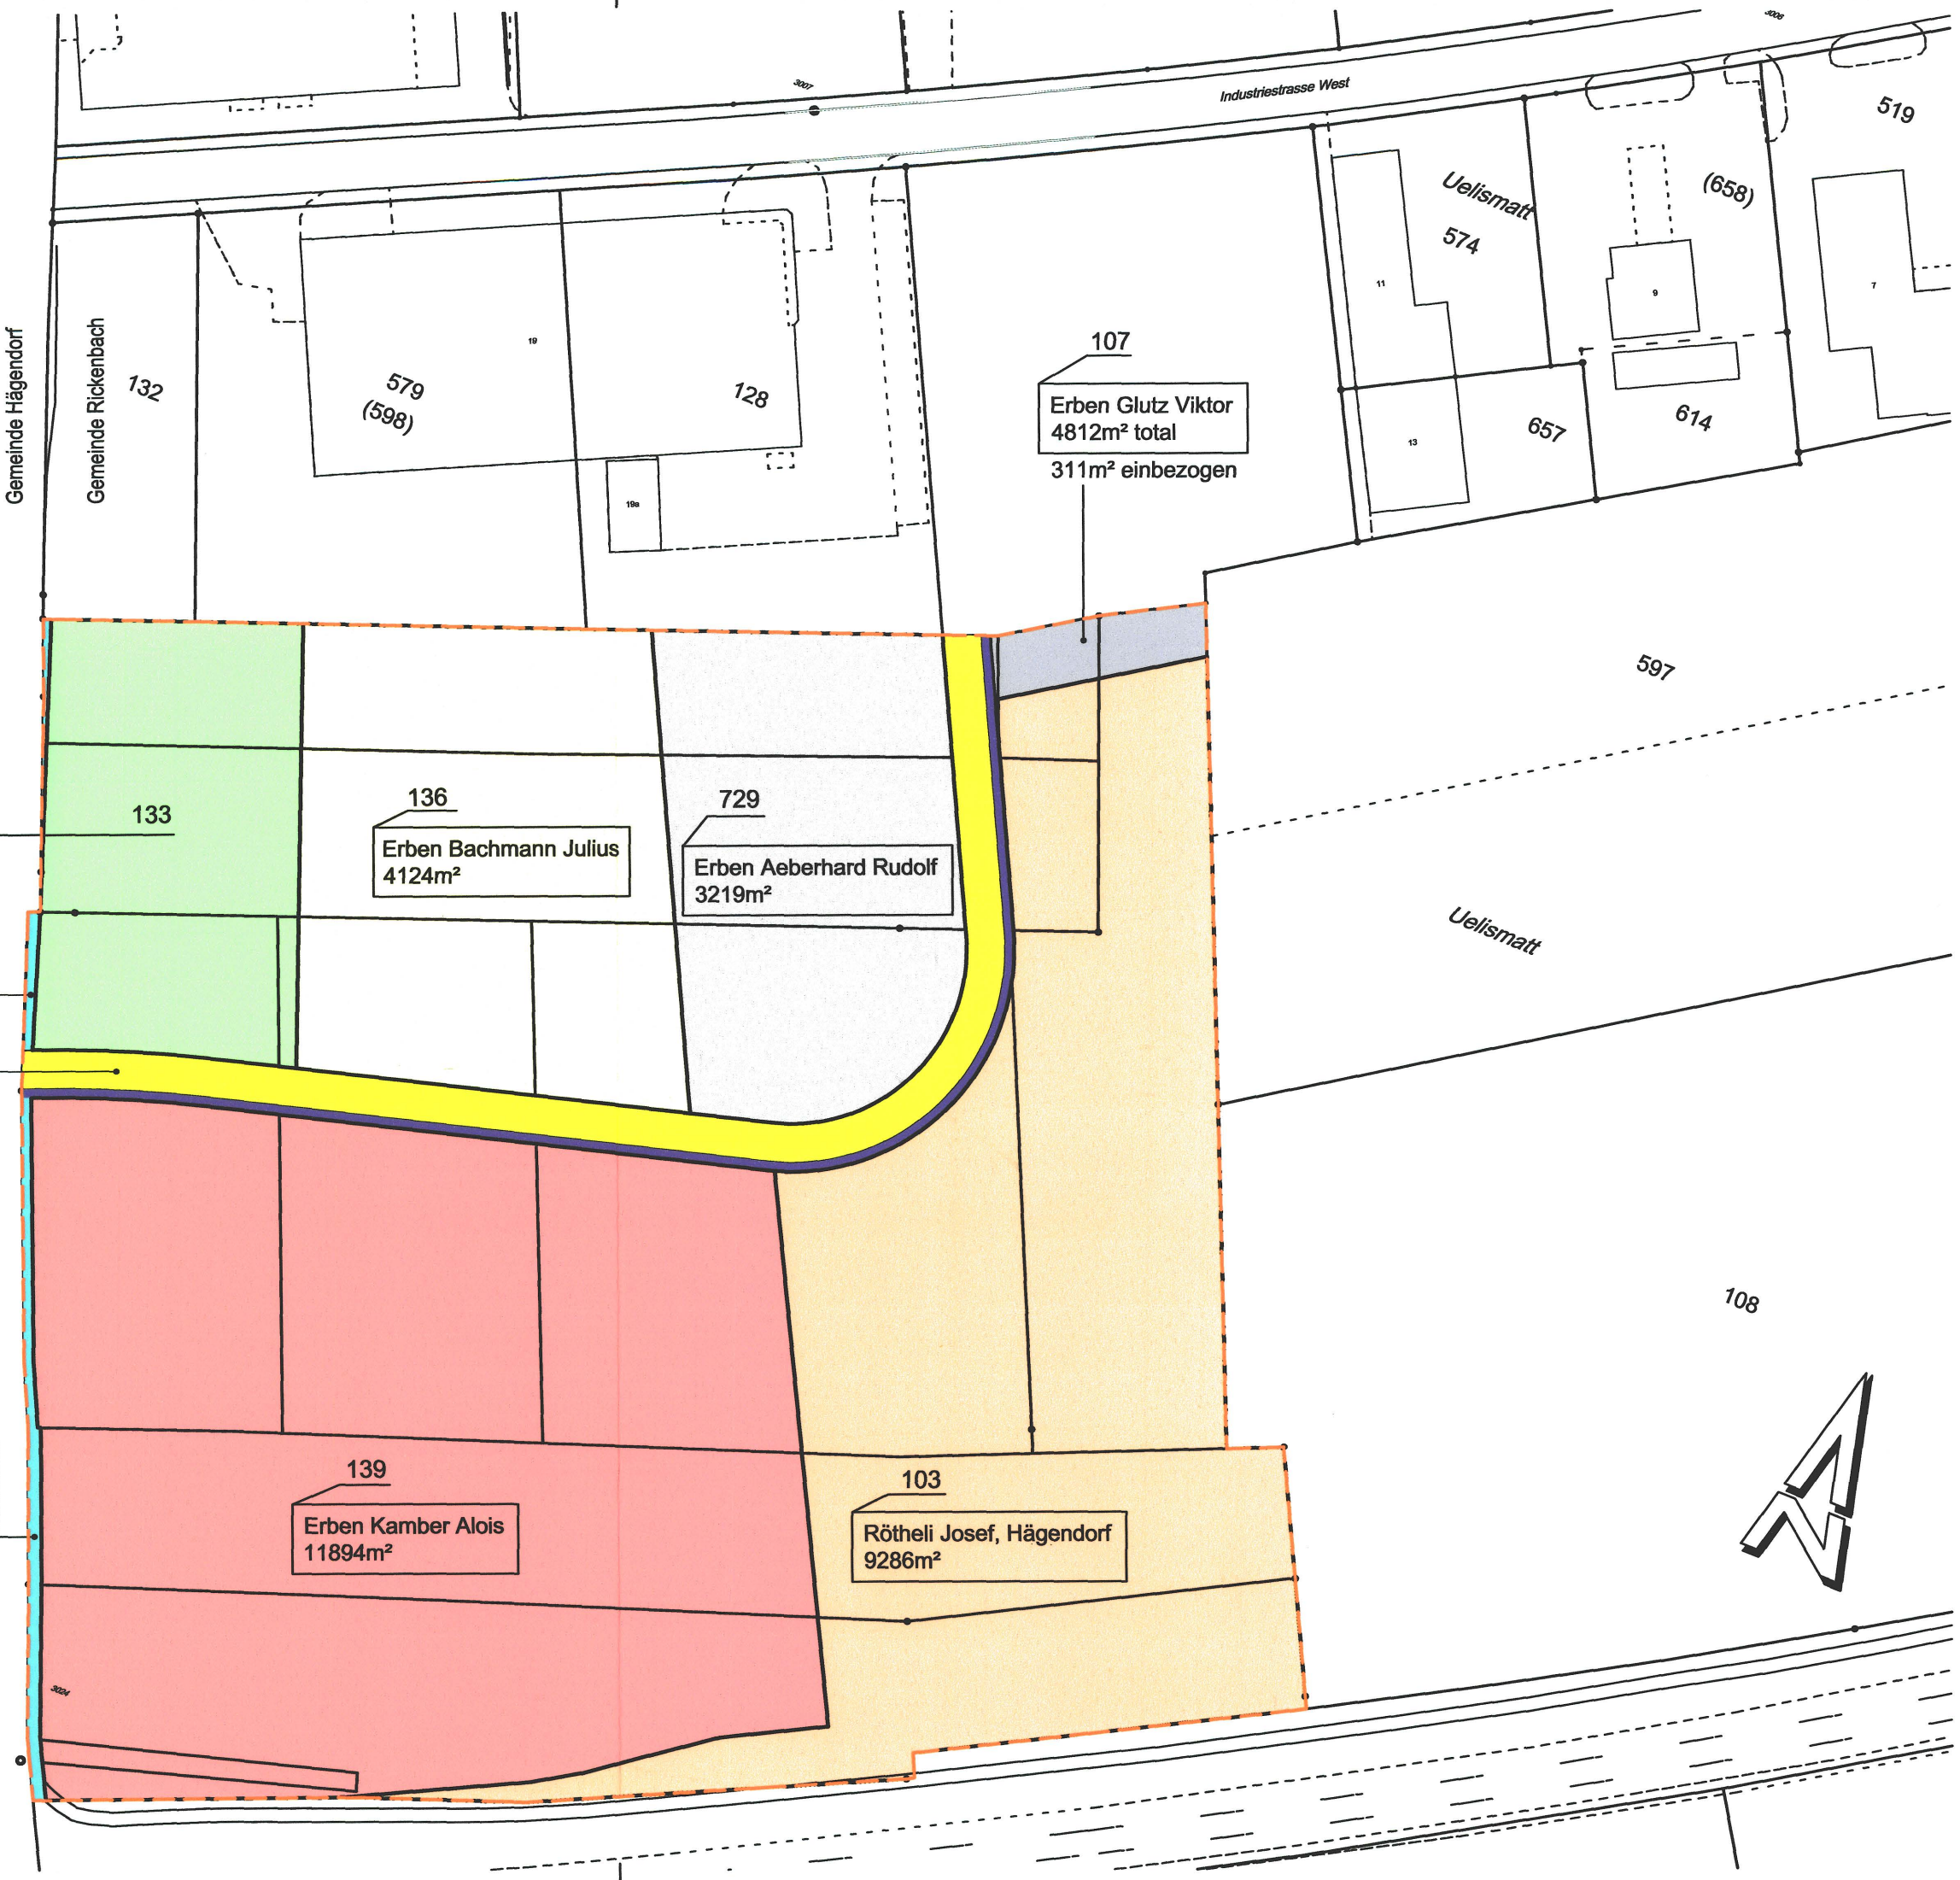

EINWOHNERGEMEINDE
 RICKENBACH

KANTON
 SOLOTHURN

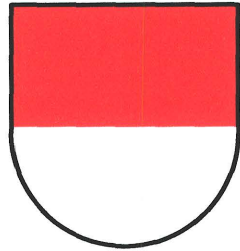


Baulandumlegung
 Industrie West, Uelismatt
 Neuer Bestand
 Situation 1:1000

Öffentliche Auflage: 06. November - 05. Dezember 2008

Genehmigt vom Regierungsrat mit RRB Nr. 1323 am: 11. 8. 09

Der Staatsschreiber:

A. F.

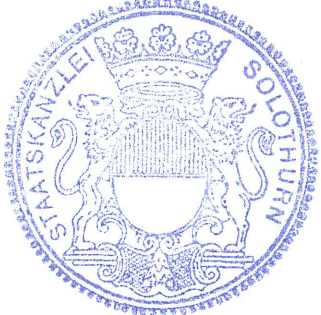

Ind.	Datum	Gez.	Gepr.	Massstab	Plannummer
	04.09.2008	mg	su	1 : 1000	5217 - 02A
a	30.10.2008	mg	su		
b				Planformat	
c				30 x 63	
d					
					CAD-Pfad: V:\5000\5217\6_3\grundstückzuteilung.dwg

Frey+Gnehm Olten AG Ingenieure für Bautechnik Raumplanung Umweltschutz
 Leberngasse 1 Postfach CH-4603 Olten
 Tel +41(0)62 206 24 24 Fax +41(0)62 206 24 25
 info@frey-gnehm.ch www.frey-gnehm.ch

frey | gnehm