

Legende:

Genehmigungsinhalt:


- Wohnzone Hang WH
- Grünzone GR

Orientierungsinhalt:


- Wald und Feldgehölz
- Gewässer
- Bauzonengrenze

Lärmempfindlichkeitsstufe


- II
- III

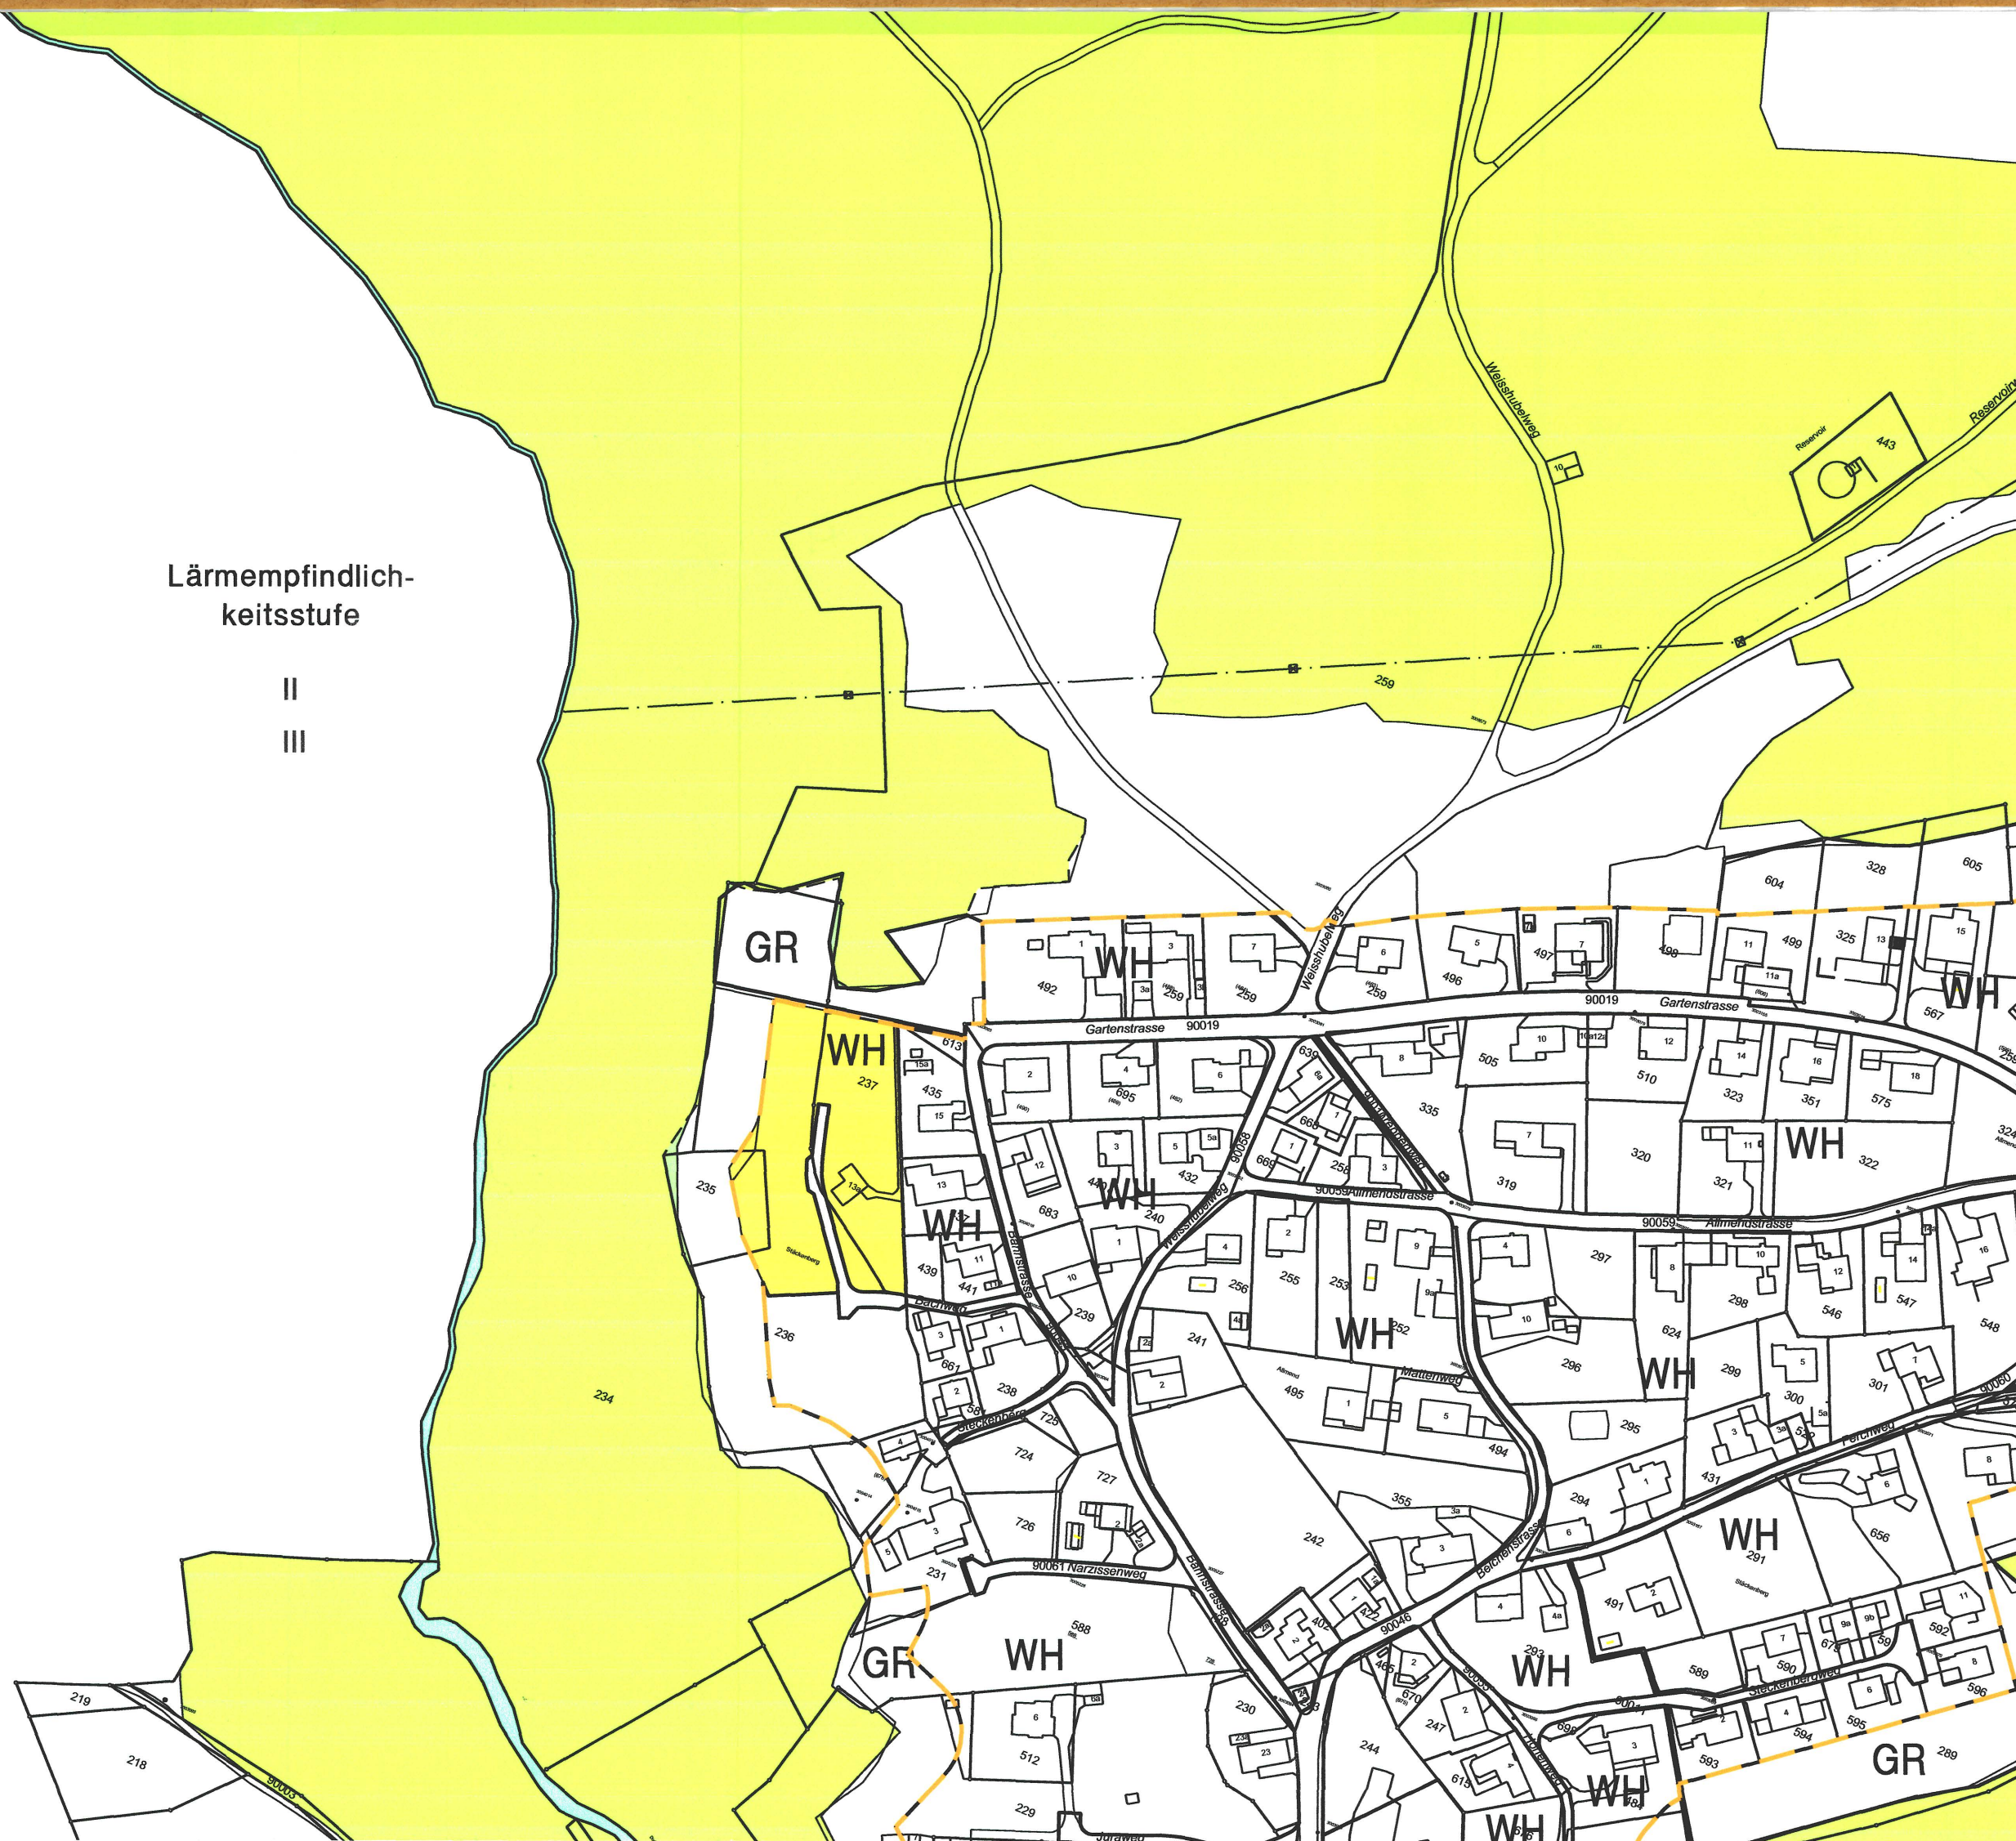

EINWOHNERGEMEINDE
RICKENBACH

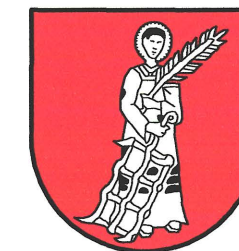

KANTON
SOLOTHURN

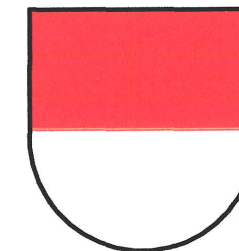

Änderungen Ortsplanung Rickenbach Teilzonenplan Bachweg

Situation 1:2000


Öffentliche Auflage: 4.5. - 2.6.09

Genehmigt vom Gemeinderat:

am: 20.4.09


Der Gemeindepräsident:

Die Gemeindegemeinderin:

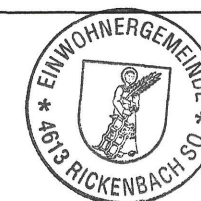

Genehmigt vom Regierungsrat mit RRB Nr. 141 am: 25.1.2010

Der Staatsschreiber:

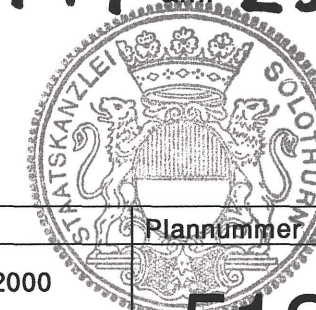

Ind.	Datum	Gez.	Gepr.	Massstab	Plannummer
	20.10.2008	jv	su	1 : 2000	
a	27.11.2008	jv	su		
b	26.03.2009	jv	su	Planformat	
c	12.10.2009	jv	su	30 / 63	
d					

5195 - 11c

CAD-Pfad: V:\5000\5195\6_3\sit_zonen_2000.2d

Frey+Gnehm Otten AG
Leberghasse 1
Postfach
CH-4603 Otten

Ingenieure für
Bautechnik
Raumplanung
Umweltschutz

Tel +41 (0) 62 206 24 24
Fax +41 (0) 62 206 24 25
info@frey-gnehm.ch
www.frey-gnehm.ch

frey | gnehm